

PROSPETTO SUD - VIA G. GALILEI | PROGETTO




PROSPETTO EST - VIA C. COLOMBO | PROGETTO




PROSPETTO NORD - VIA SAVONAROLA | PROGETTO




PROSPETTO SUD - VIA G. GALILEI | PROGETTO
DESCRIZIONE MATERIALI

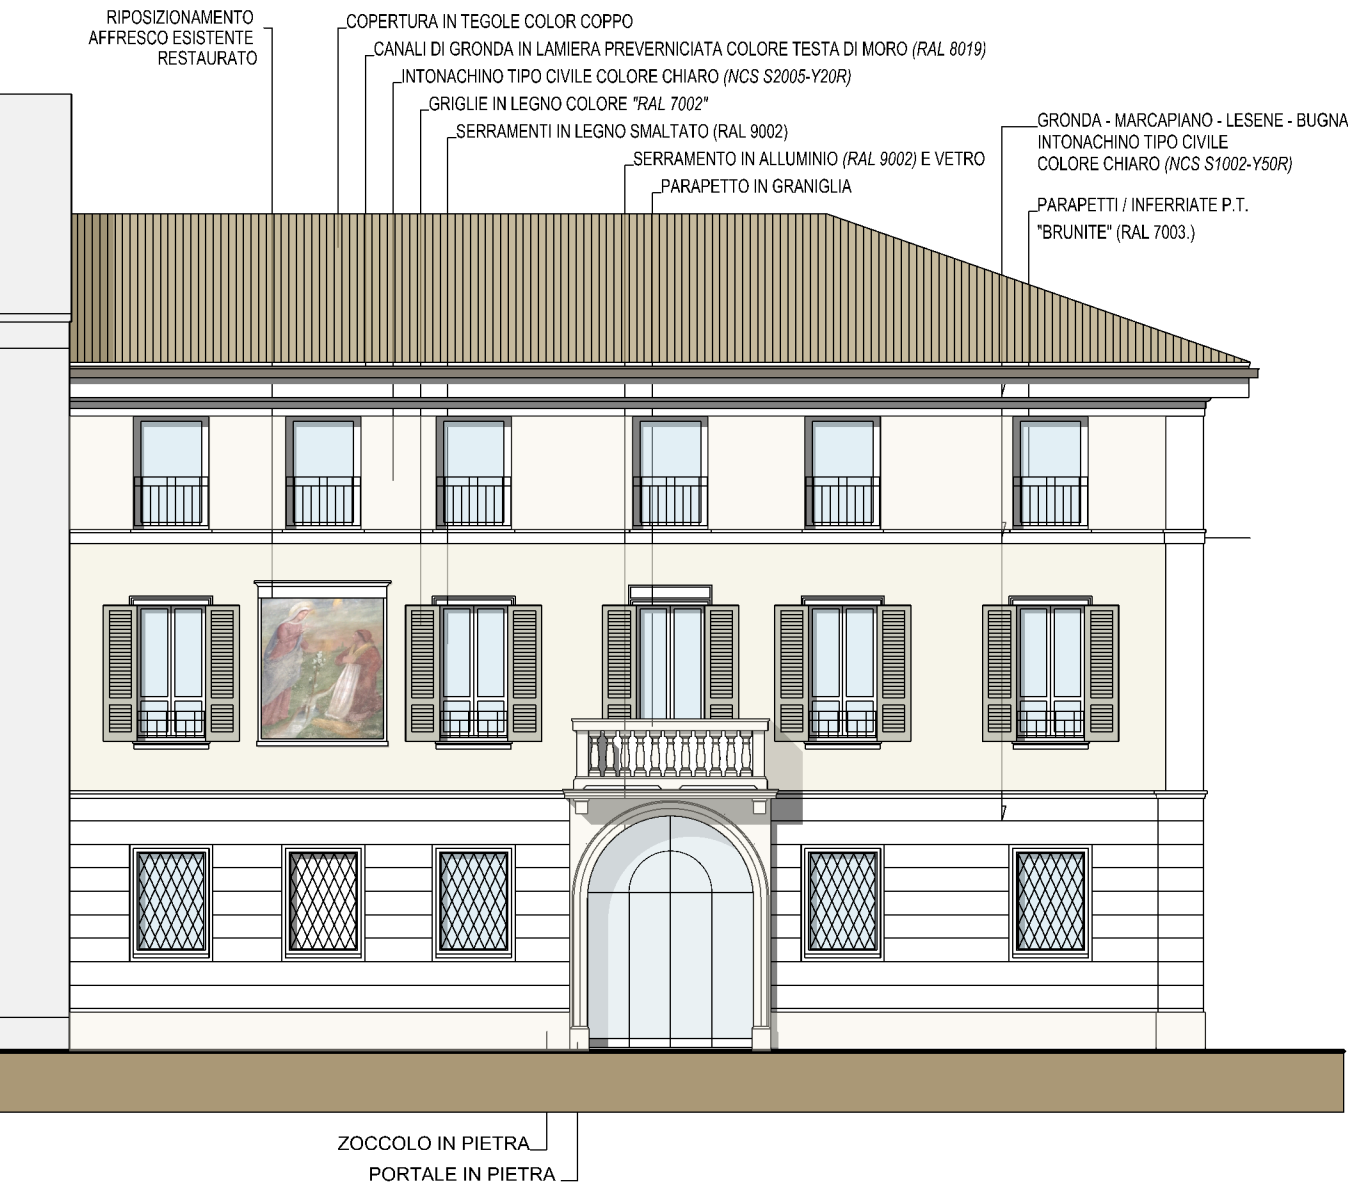

SEZIONE A-A | PROGETTO

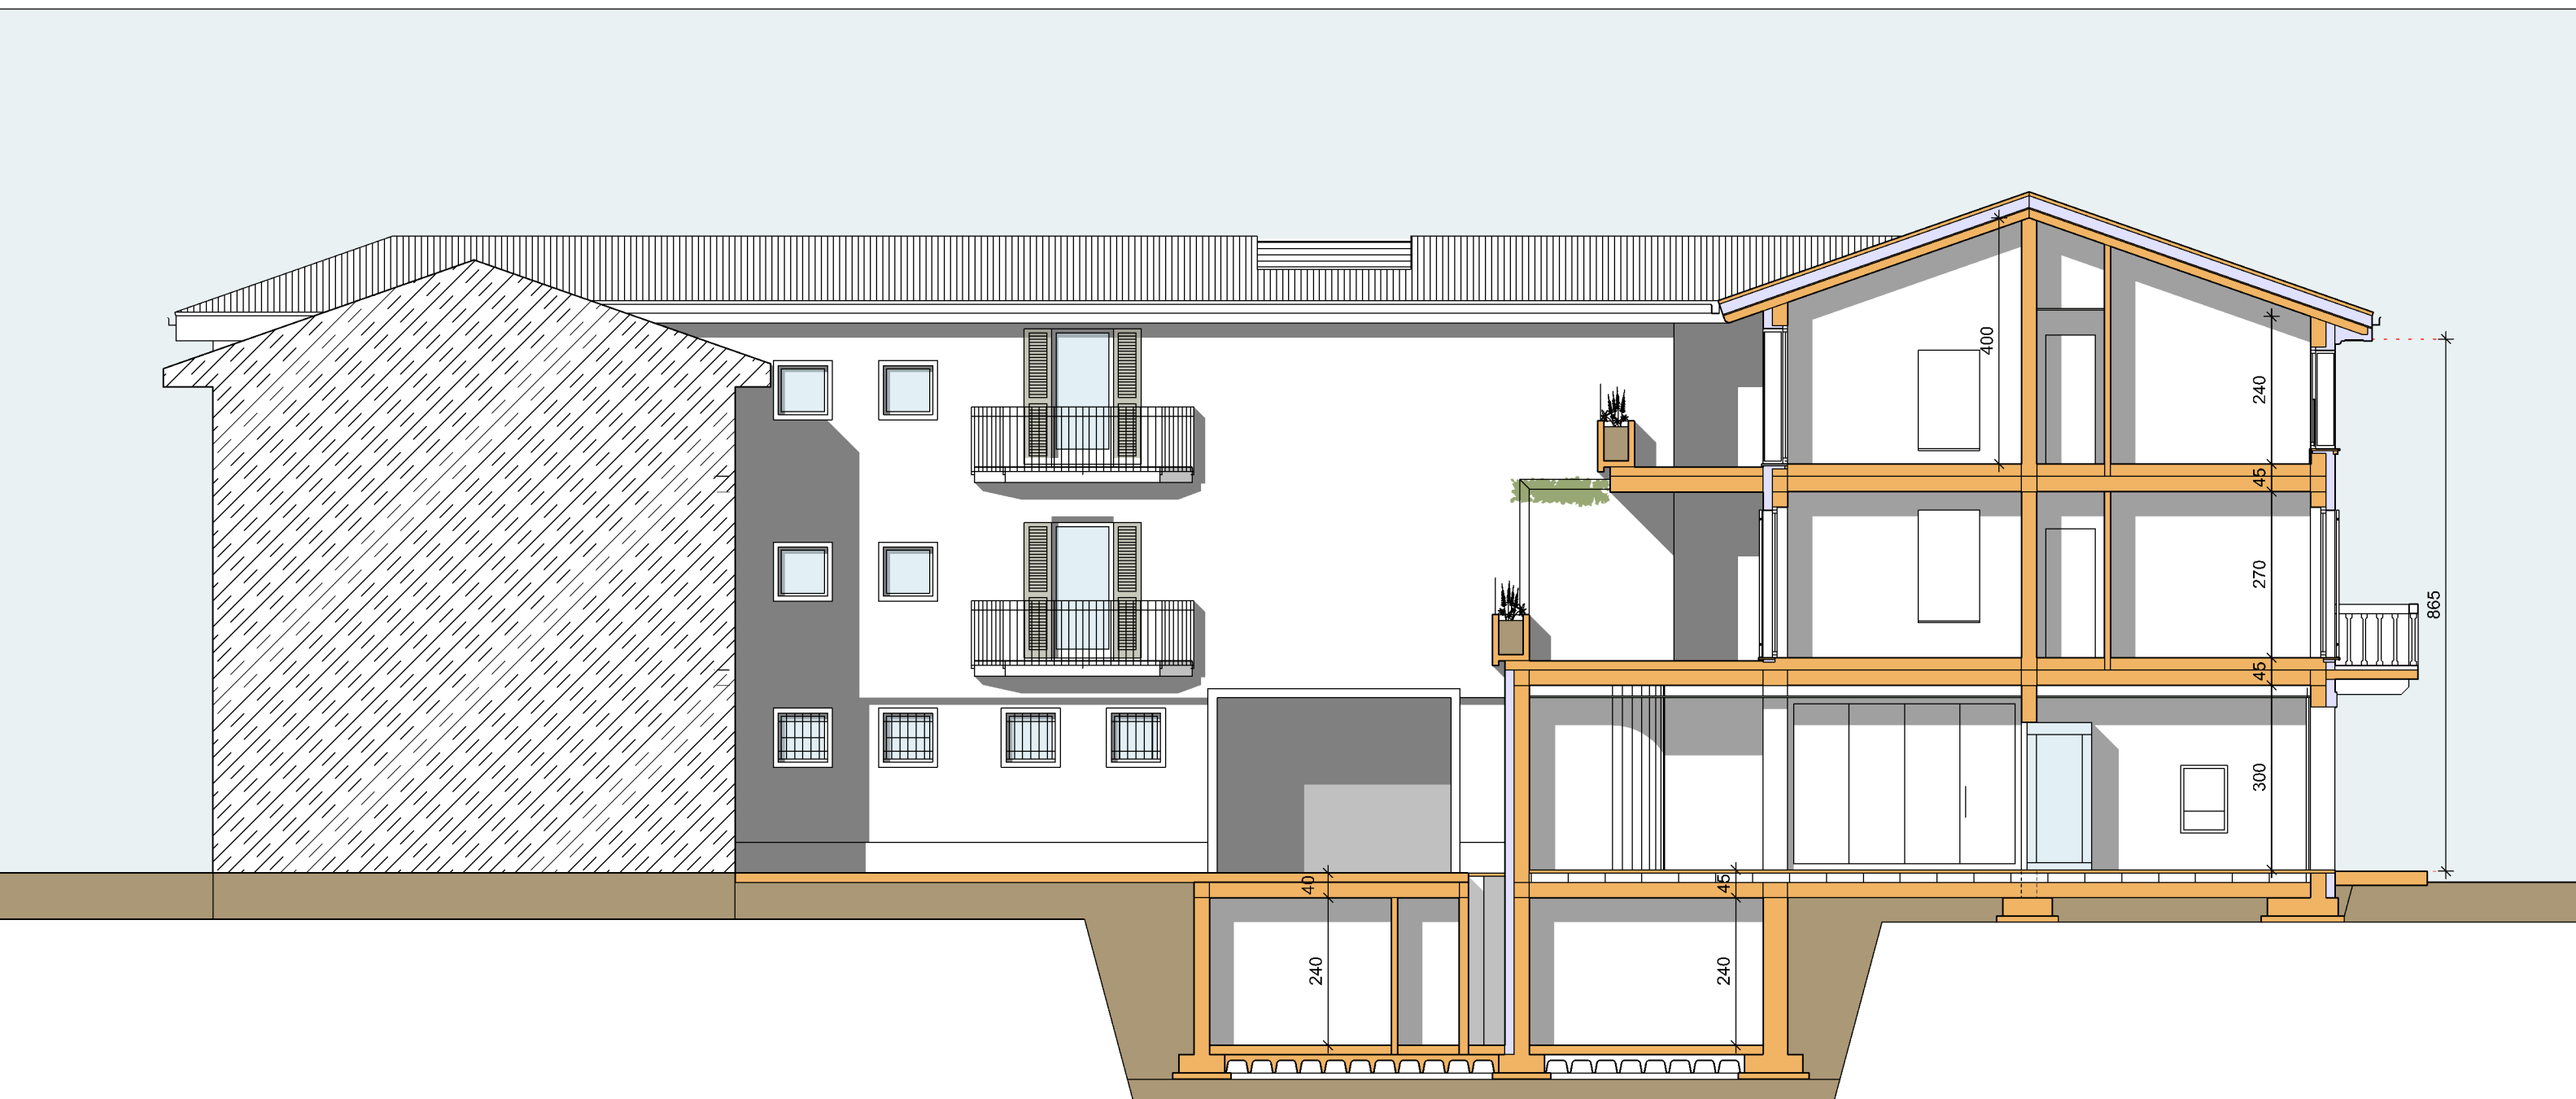


SEZIONE A1-A1 | PROGETTO

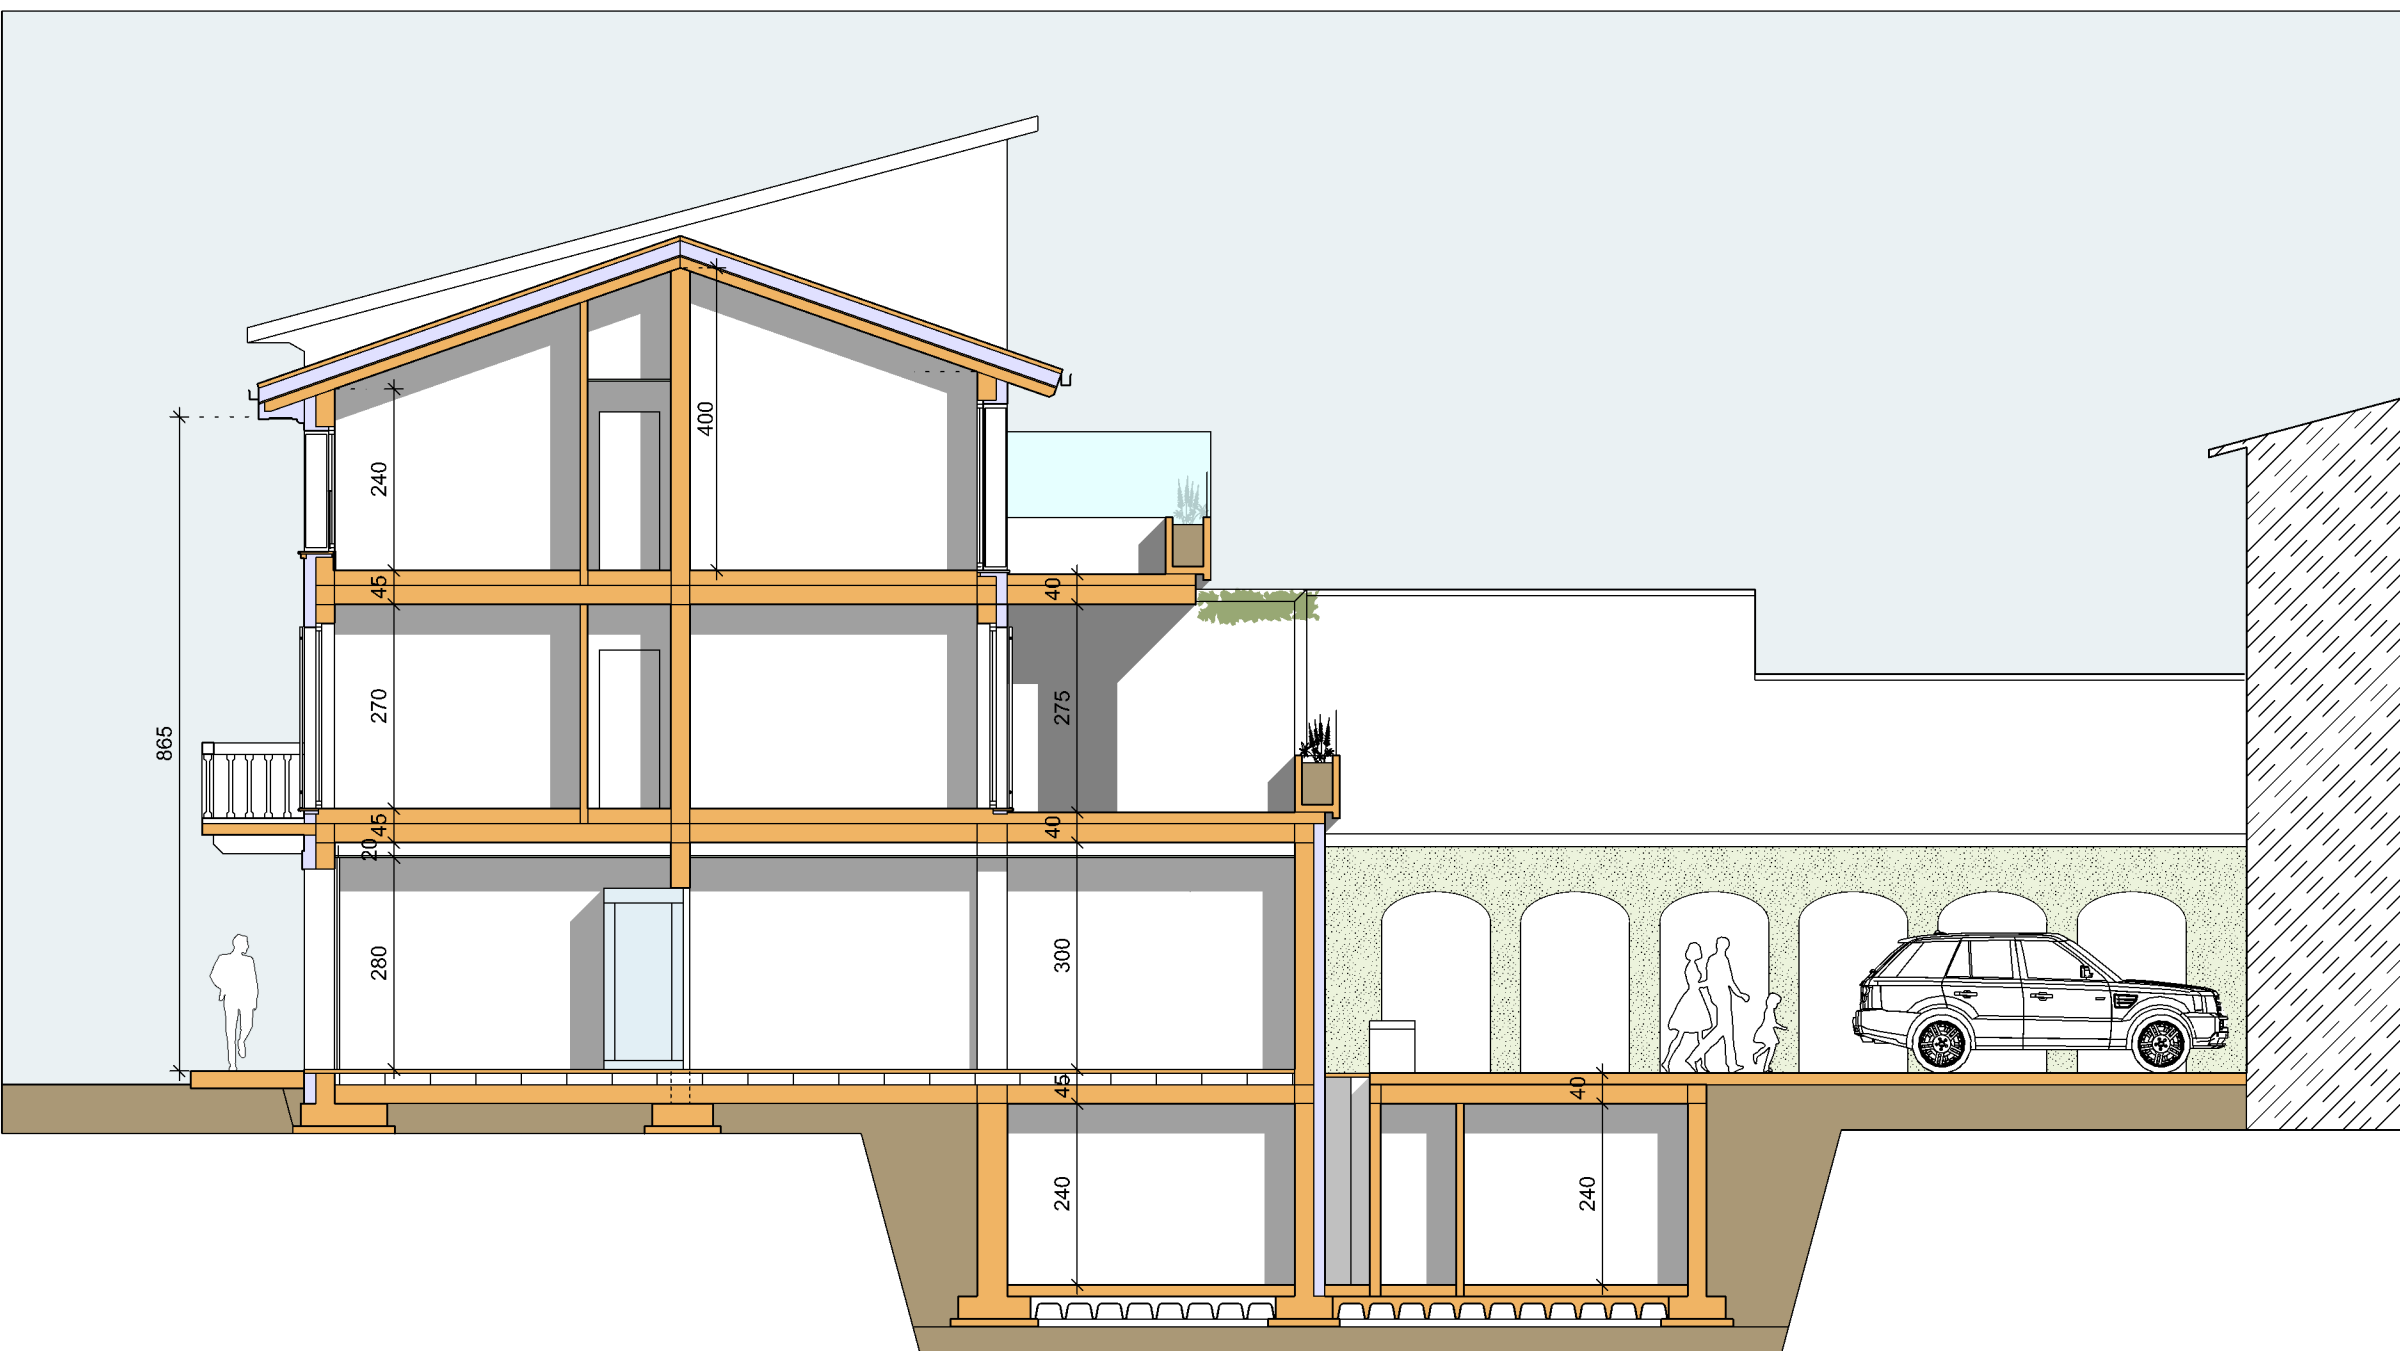

SEZIONE B-B | PROGETTO



PIANTA PIANO TERRA | PROGETTO

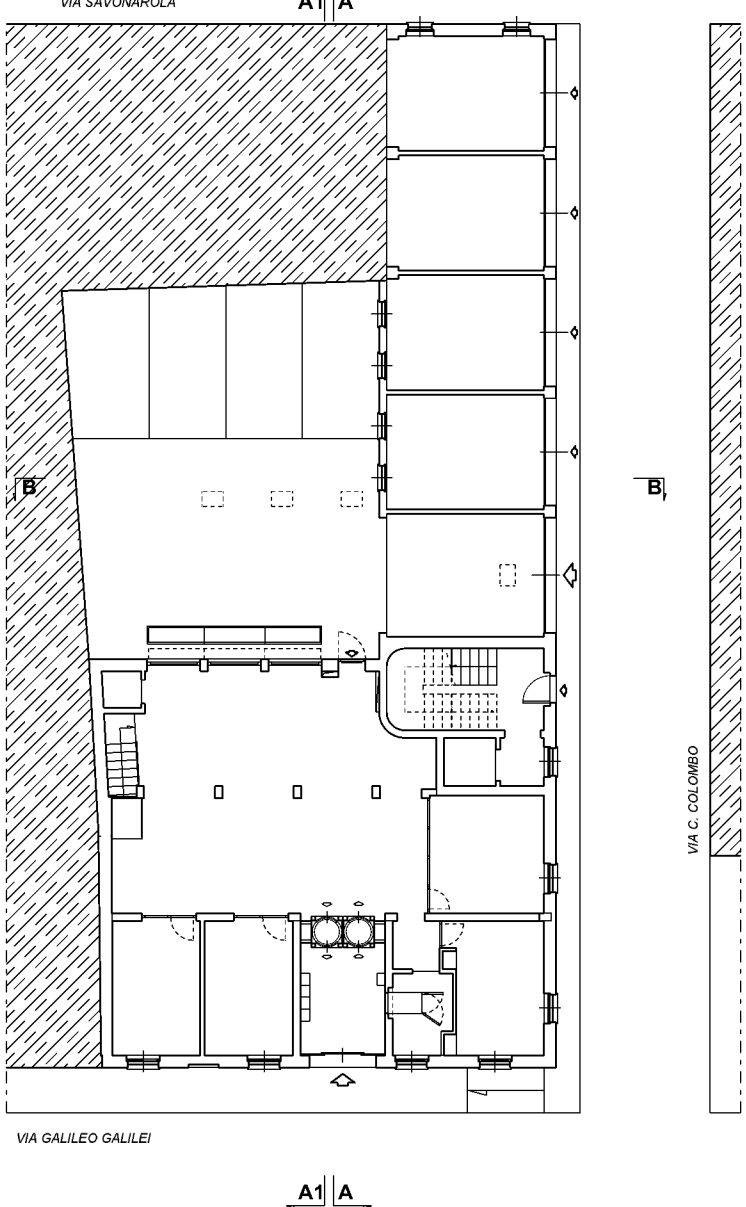

COMUNE DI ORZINUOVI PROVINCIA DI BRESCIA

CASSA RURALE ED ARTIGIANA DI BORGO SAN GIACOMO
CREDITO COOPERATIVO

PROGETTO studio associato fappani ing. davide fappani geom. paolo fappani DIREZIONE LAVORI ing. davide fappani	PIANO DI RECUPERO IN VARIANTE AL P. d. R. del P.G.T. VIGENTE RELATIVO ALL'IMMOBILE DI VIA G. GALILEI - VIA C. COLOMBO - VIA SAVONAROLA PROSPETTI E SEZIONI DI PROGETTO	PROGETTO	DATA AGGIORNAMENTI Maggio 2025
			SCALA 1/100 TAVOLA 3P1

STUDIO ASSOCIATO FAPPANI via a. moro, 19 borgo san giacomo bs - studio@studiofappani.it C.R.A. VIA GALILEI - ORZINUOVI

H/L = 584 / 1050 (0.62m²) Allplan 2024