




PIANTA PIANO INTERRATO | ATTUALE

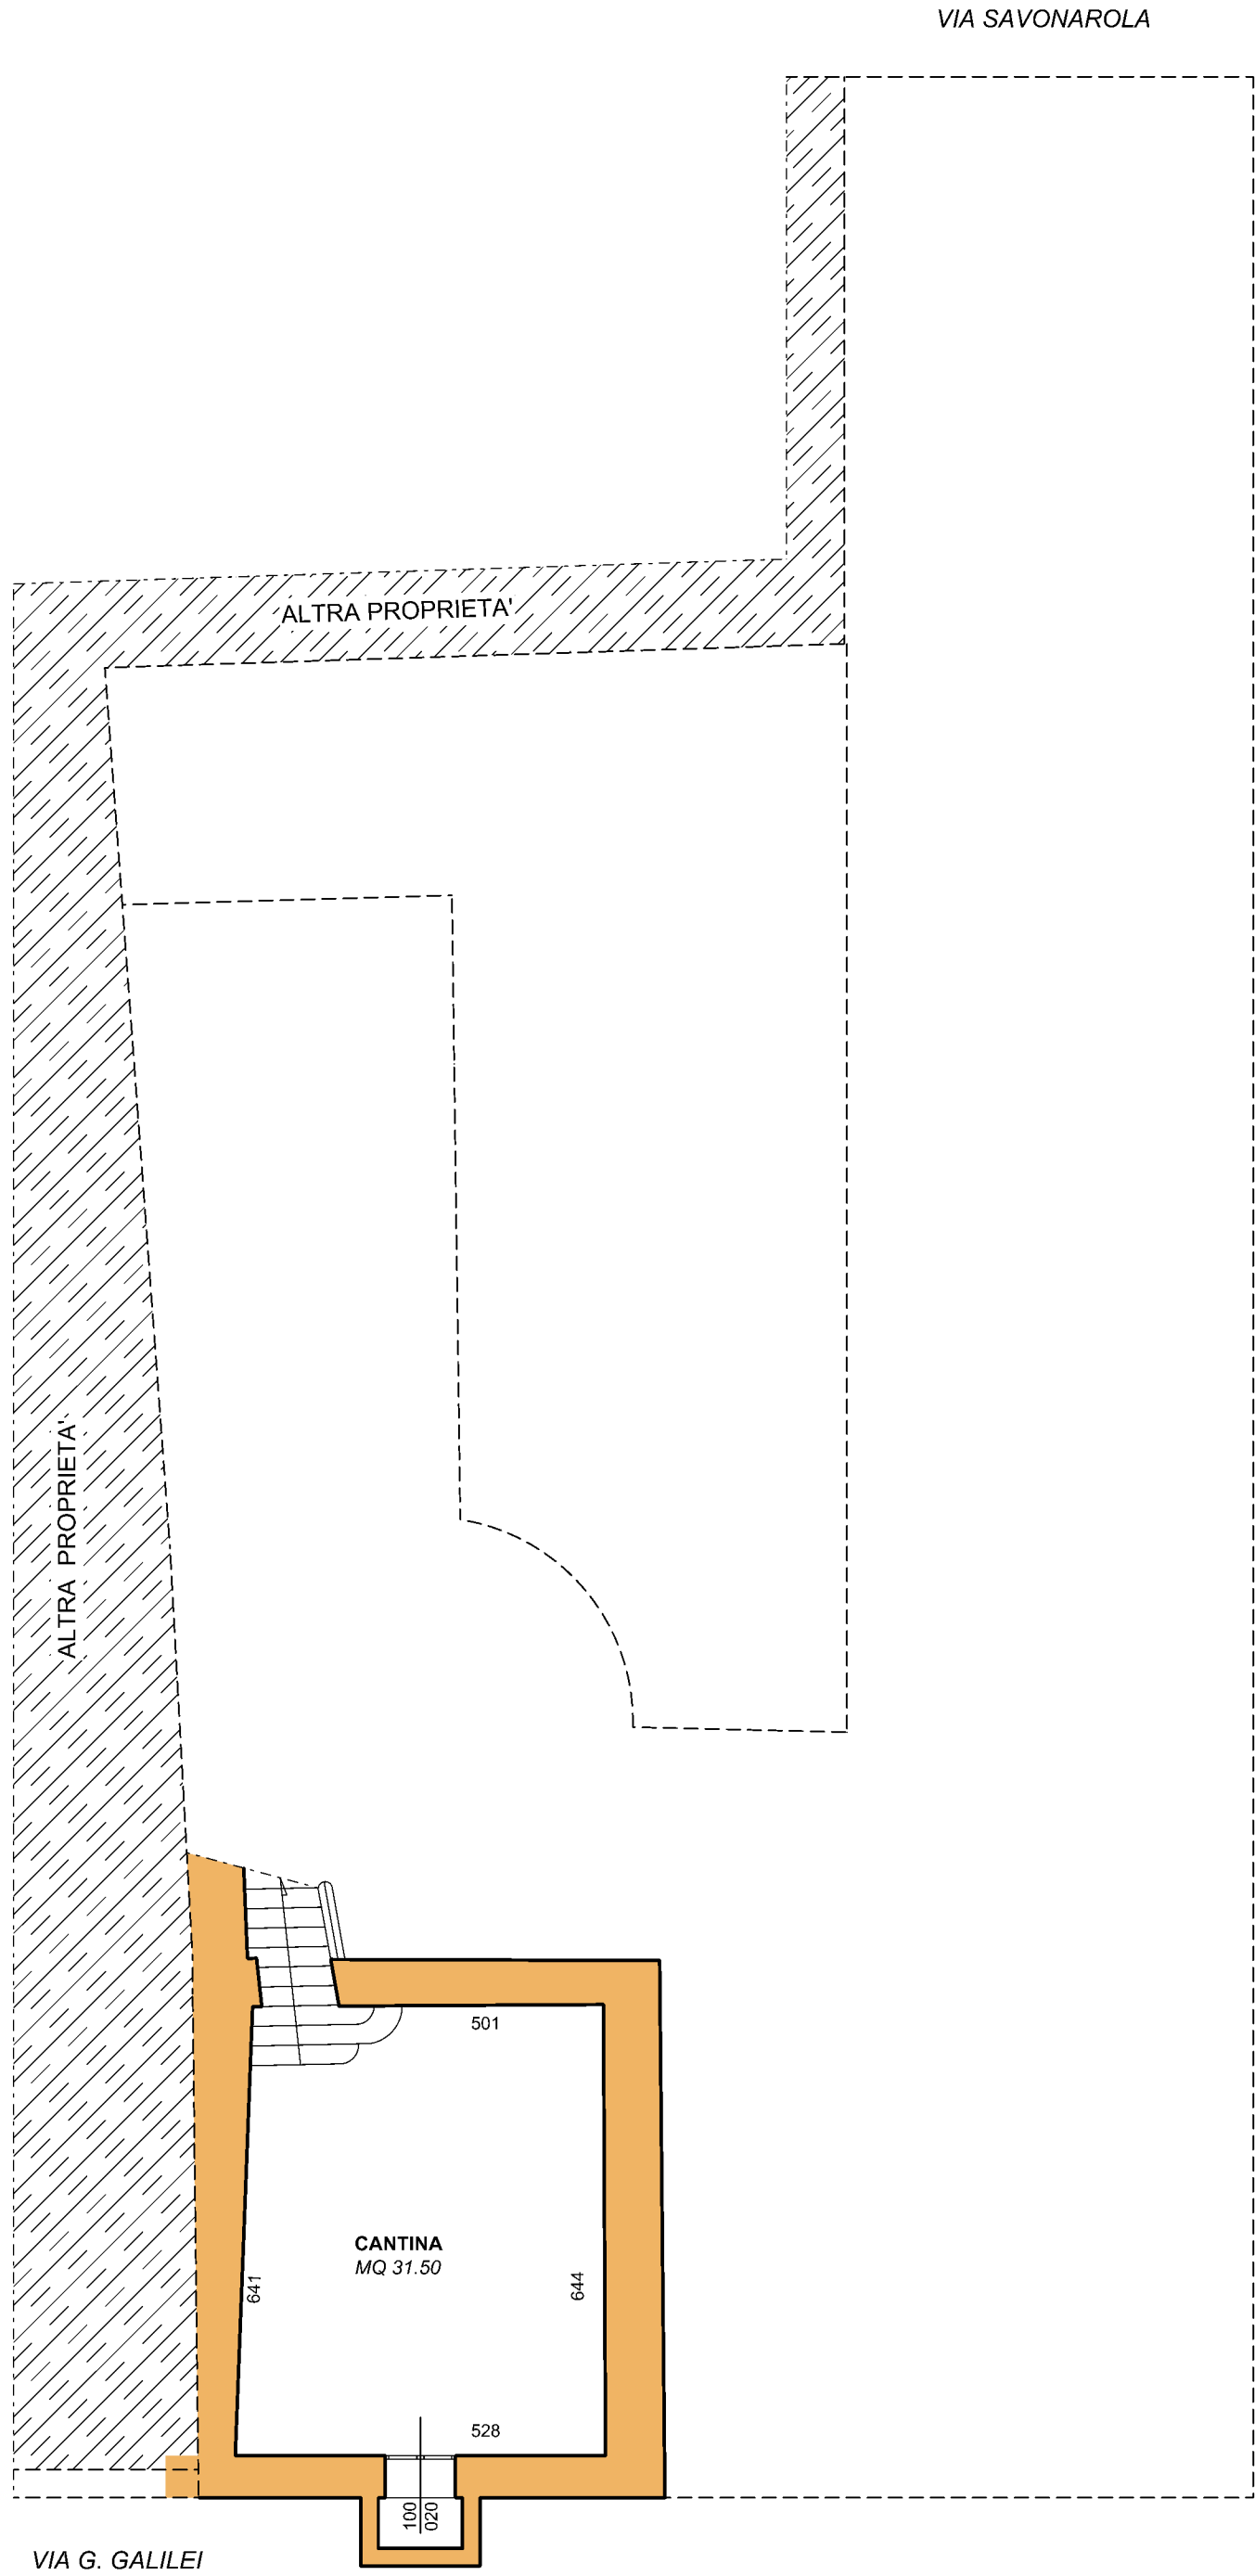


PIANTA PIANO TERRA | ATTUALE

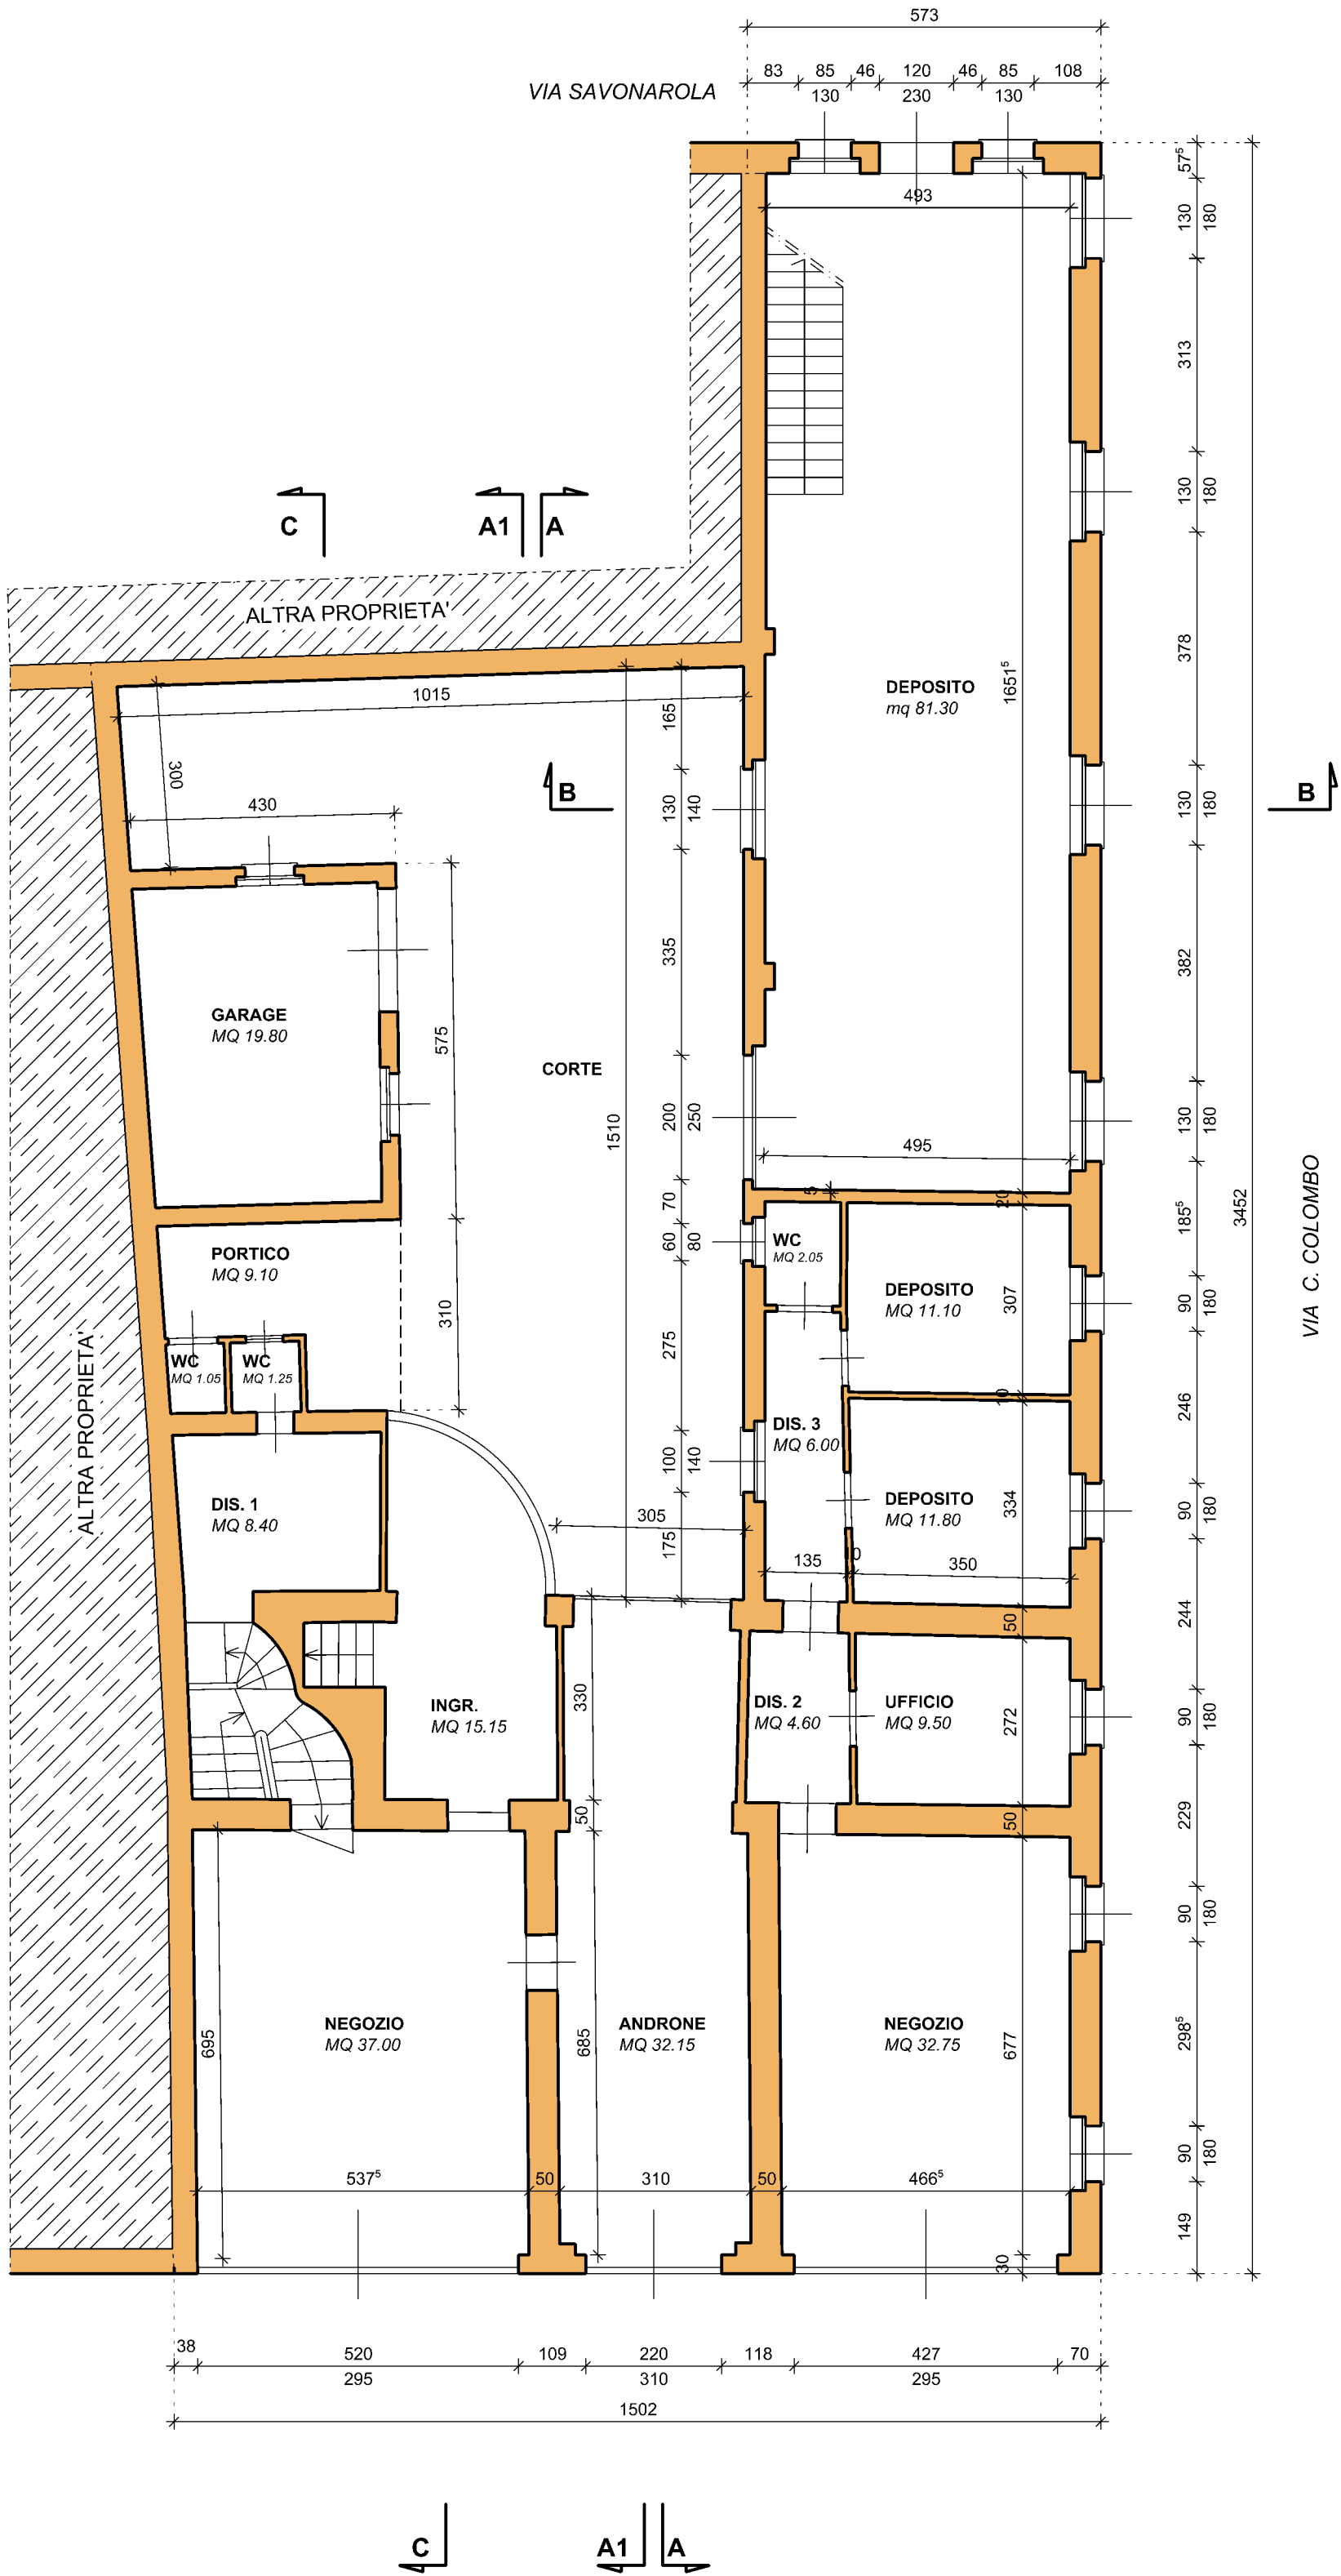


PIANTA PIANO PRIMO | ATTUALE

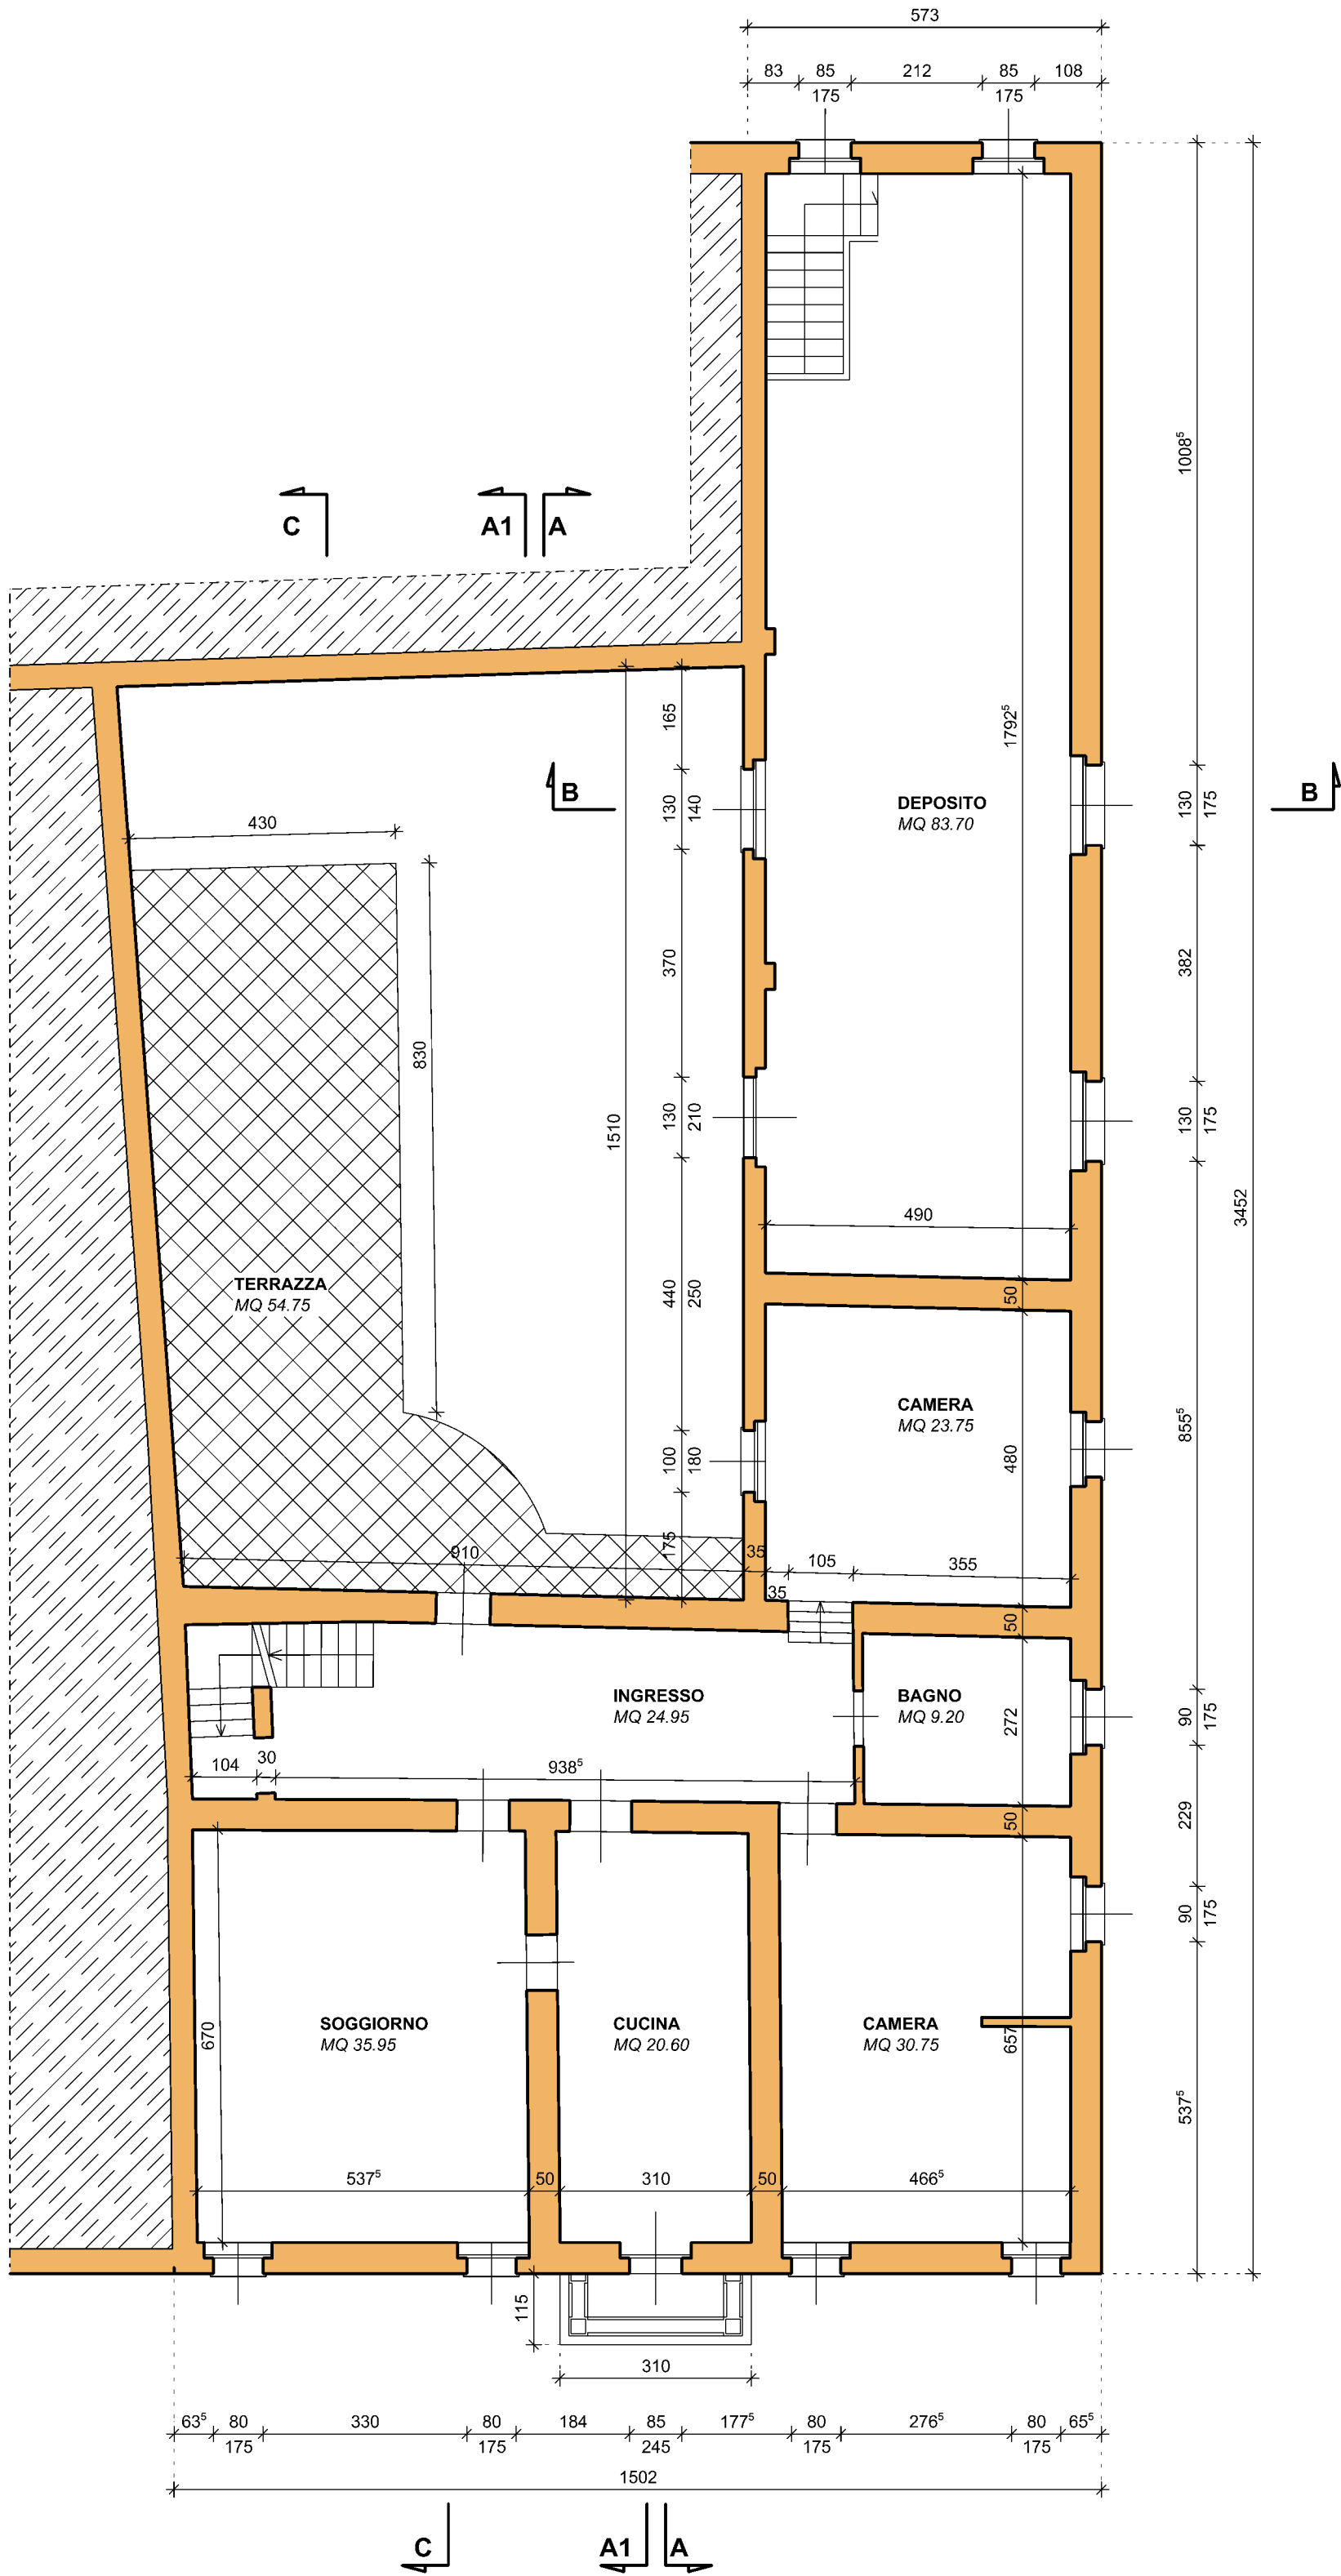

PIANTA SOTTOTETTO | ATTUALE

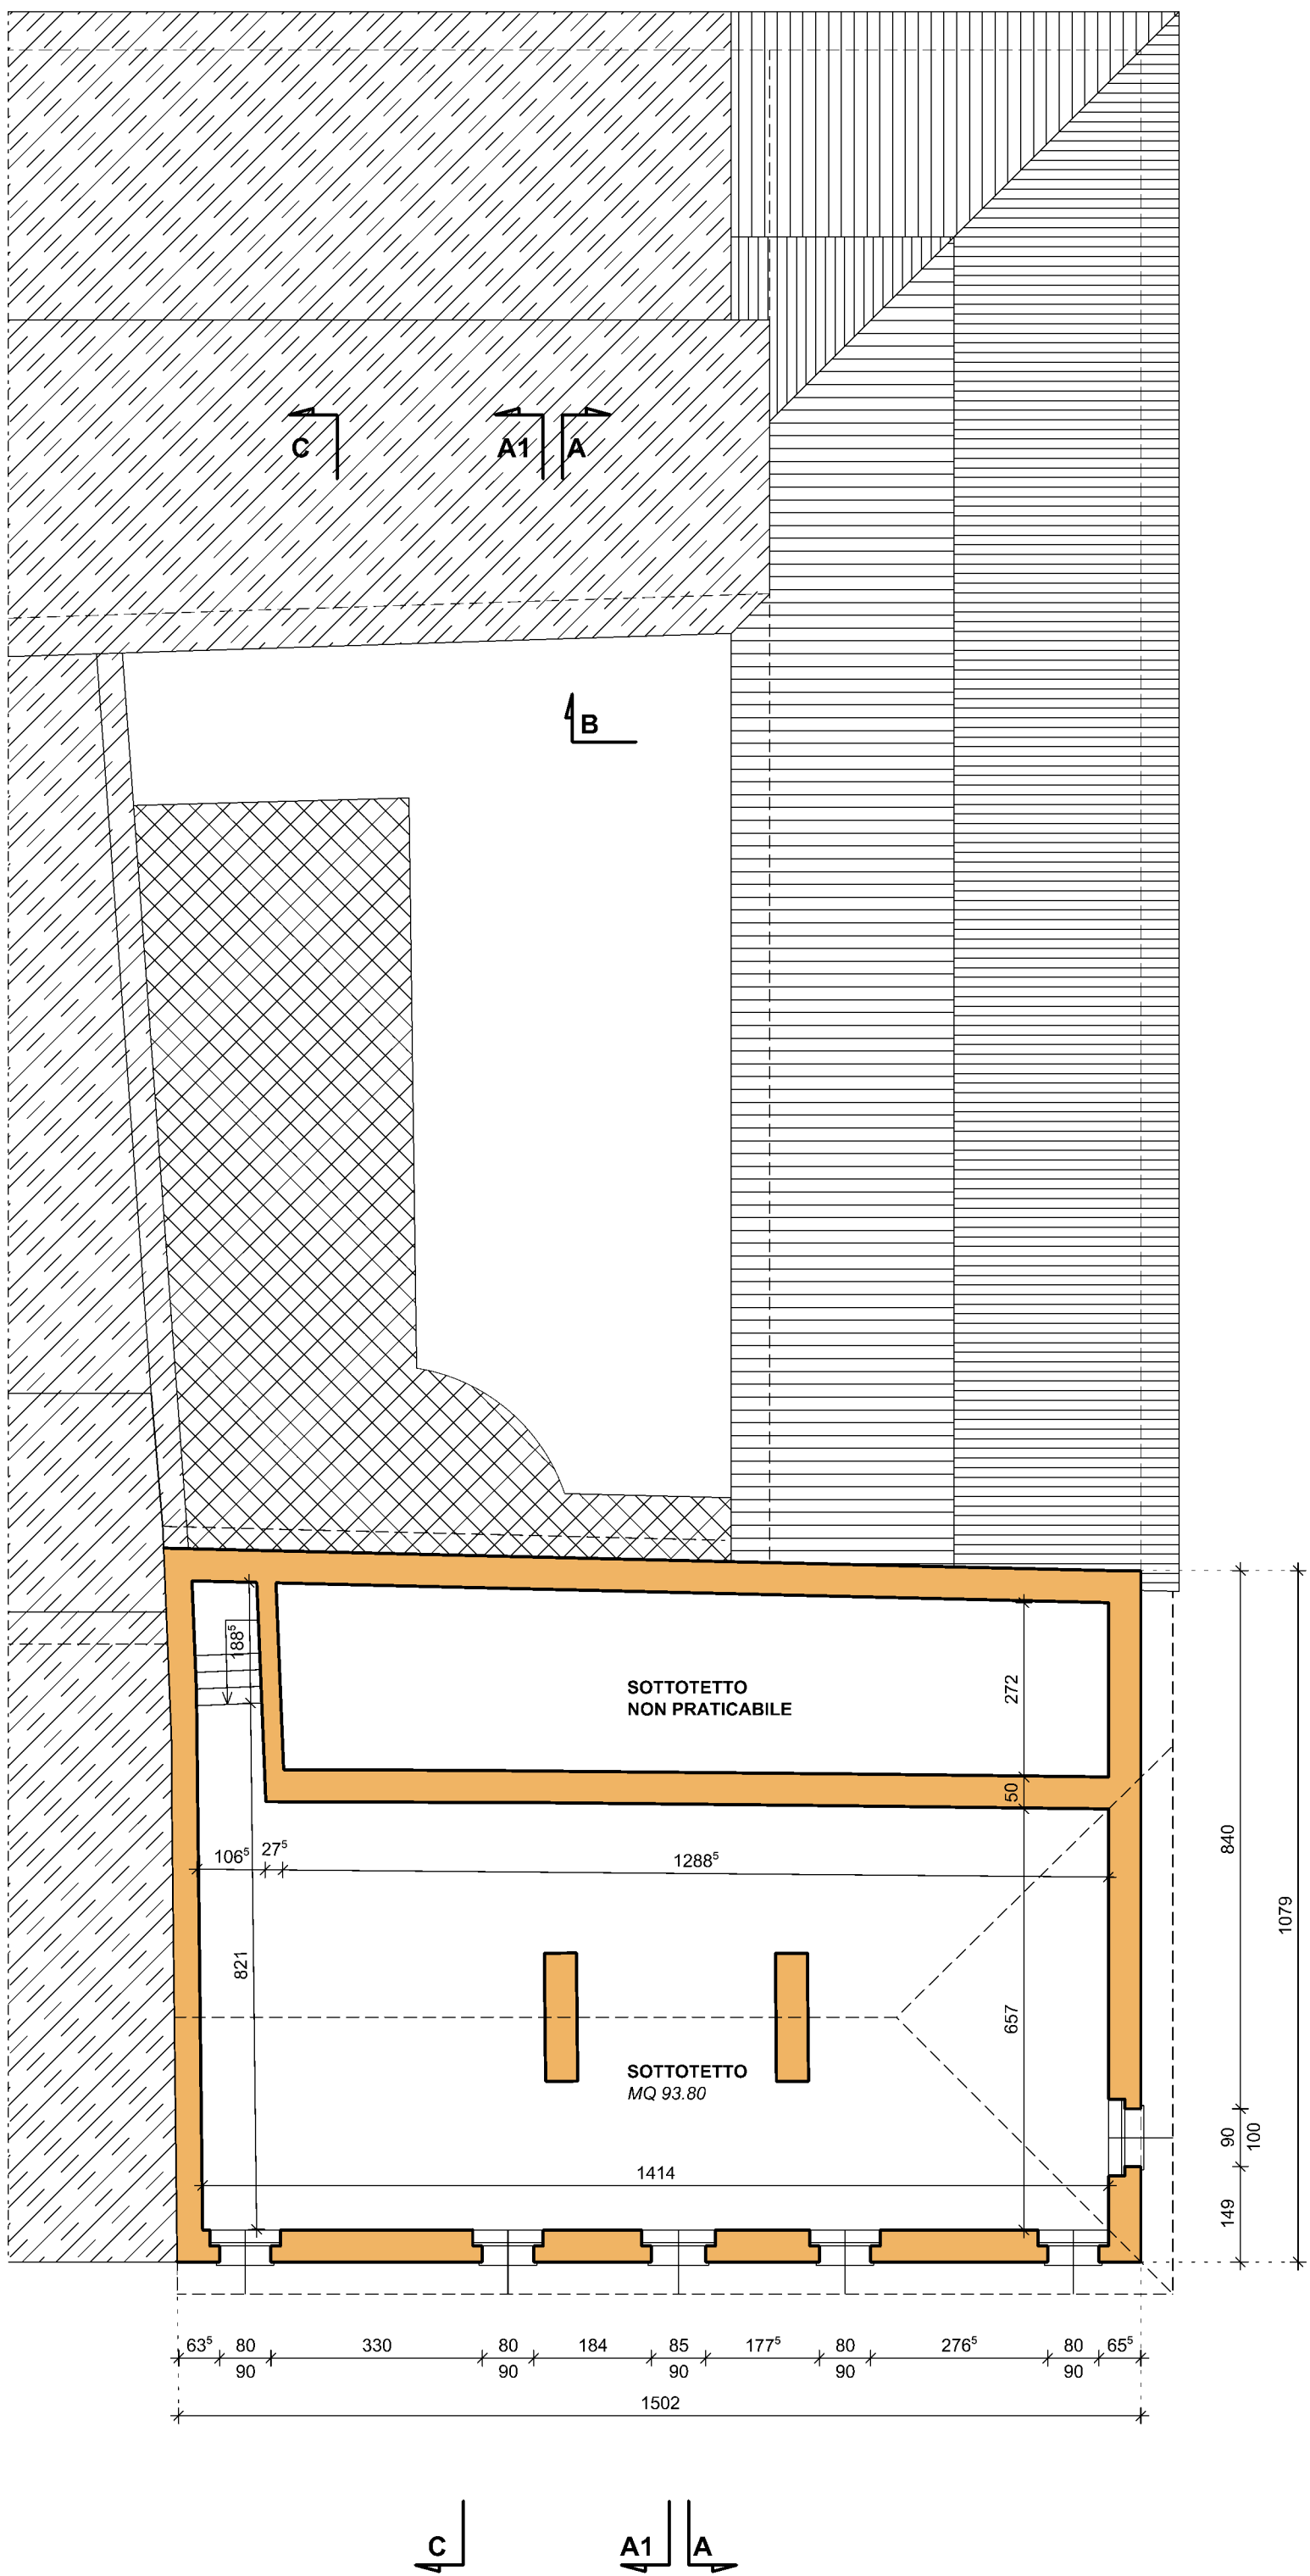

PIANTA COPERTURA | ATTUALE

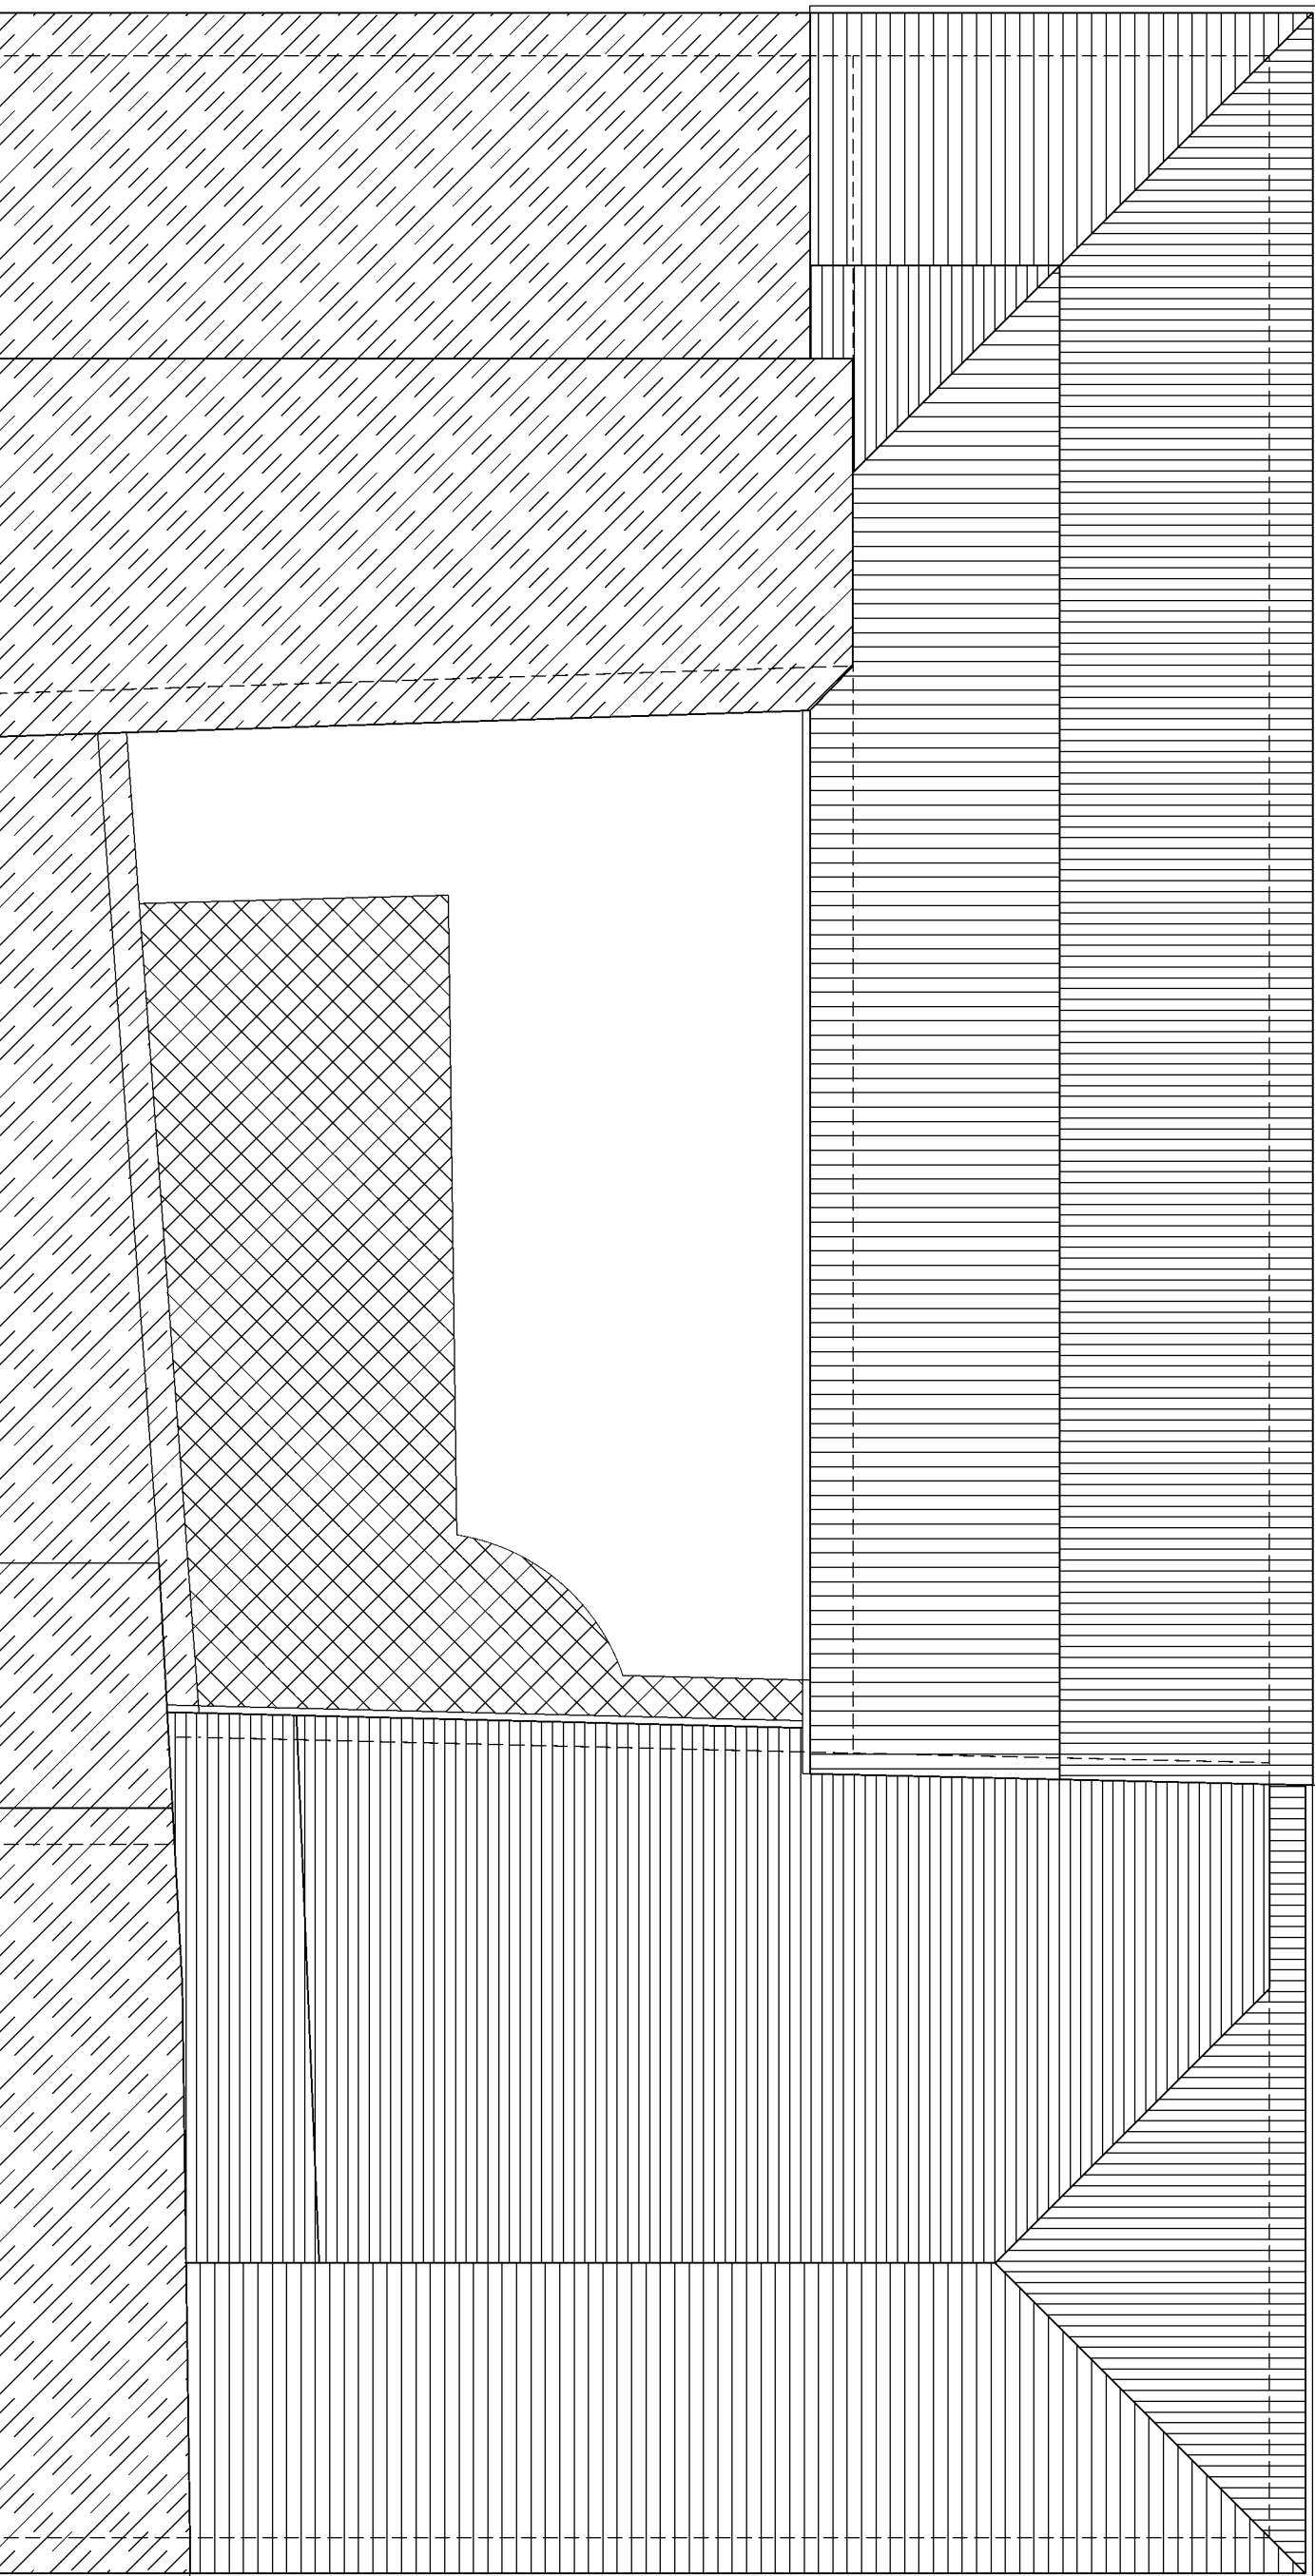

COMUNE DI ORZINUOVI PROVINCIA DI BRESCIA

CASSA RURALE ED ARTIGIANA DI BORGO SAN GIACOMO
CREDITO COOPERATIVO

PROGETTO studio associato fappani ing. davide fappani geom. paolo fappani	PIANO DI RECUPERO IN VARIANTE AL P. d. R. del P.G.T. VIGENTE RELATIVO ALL'IMMOBILE DI VIA G. GALILEI - VIA C. COLOMBO - VIA SAVONAROLA	DATA AGGIORNAMENTI Maggio 2025
DIREZIONE LAVORI ing. davide fappani	PIANTE ATTUALI	SCALA 1/100
ATTUALE		TAVOLA 1A1

STUDIO ASSOCIATO FAPPANI via a. more, 19 borgo san giacomo bs - studio@studiofappani.it C.R.A. VIA GALILEI - ORZINUOVI

H/L = 594 / 1260 (0.75m²) Allplan 2024