



PROSPETTO SUD - VIA G. GALILEI | ATTUALE

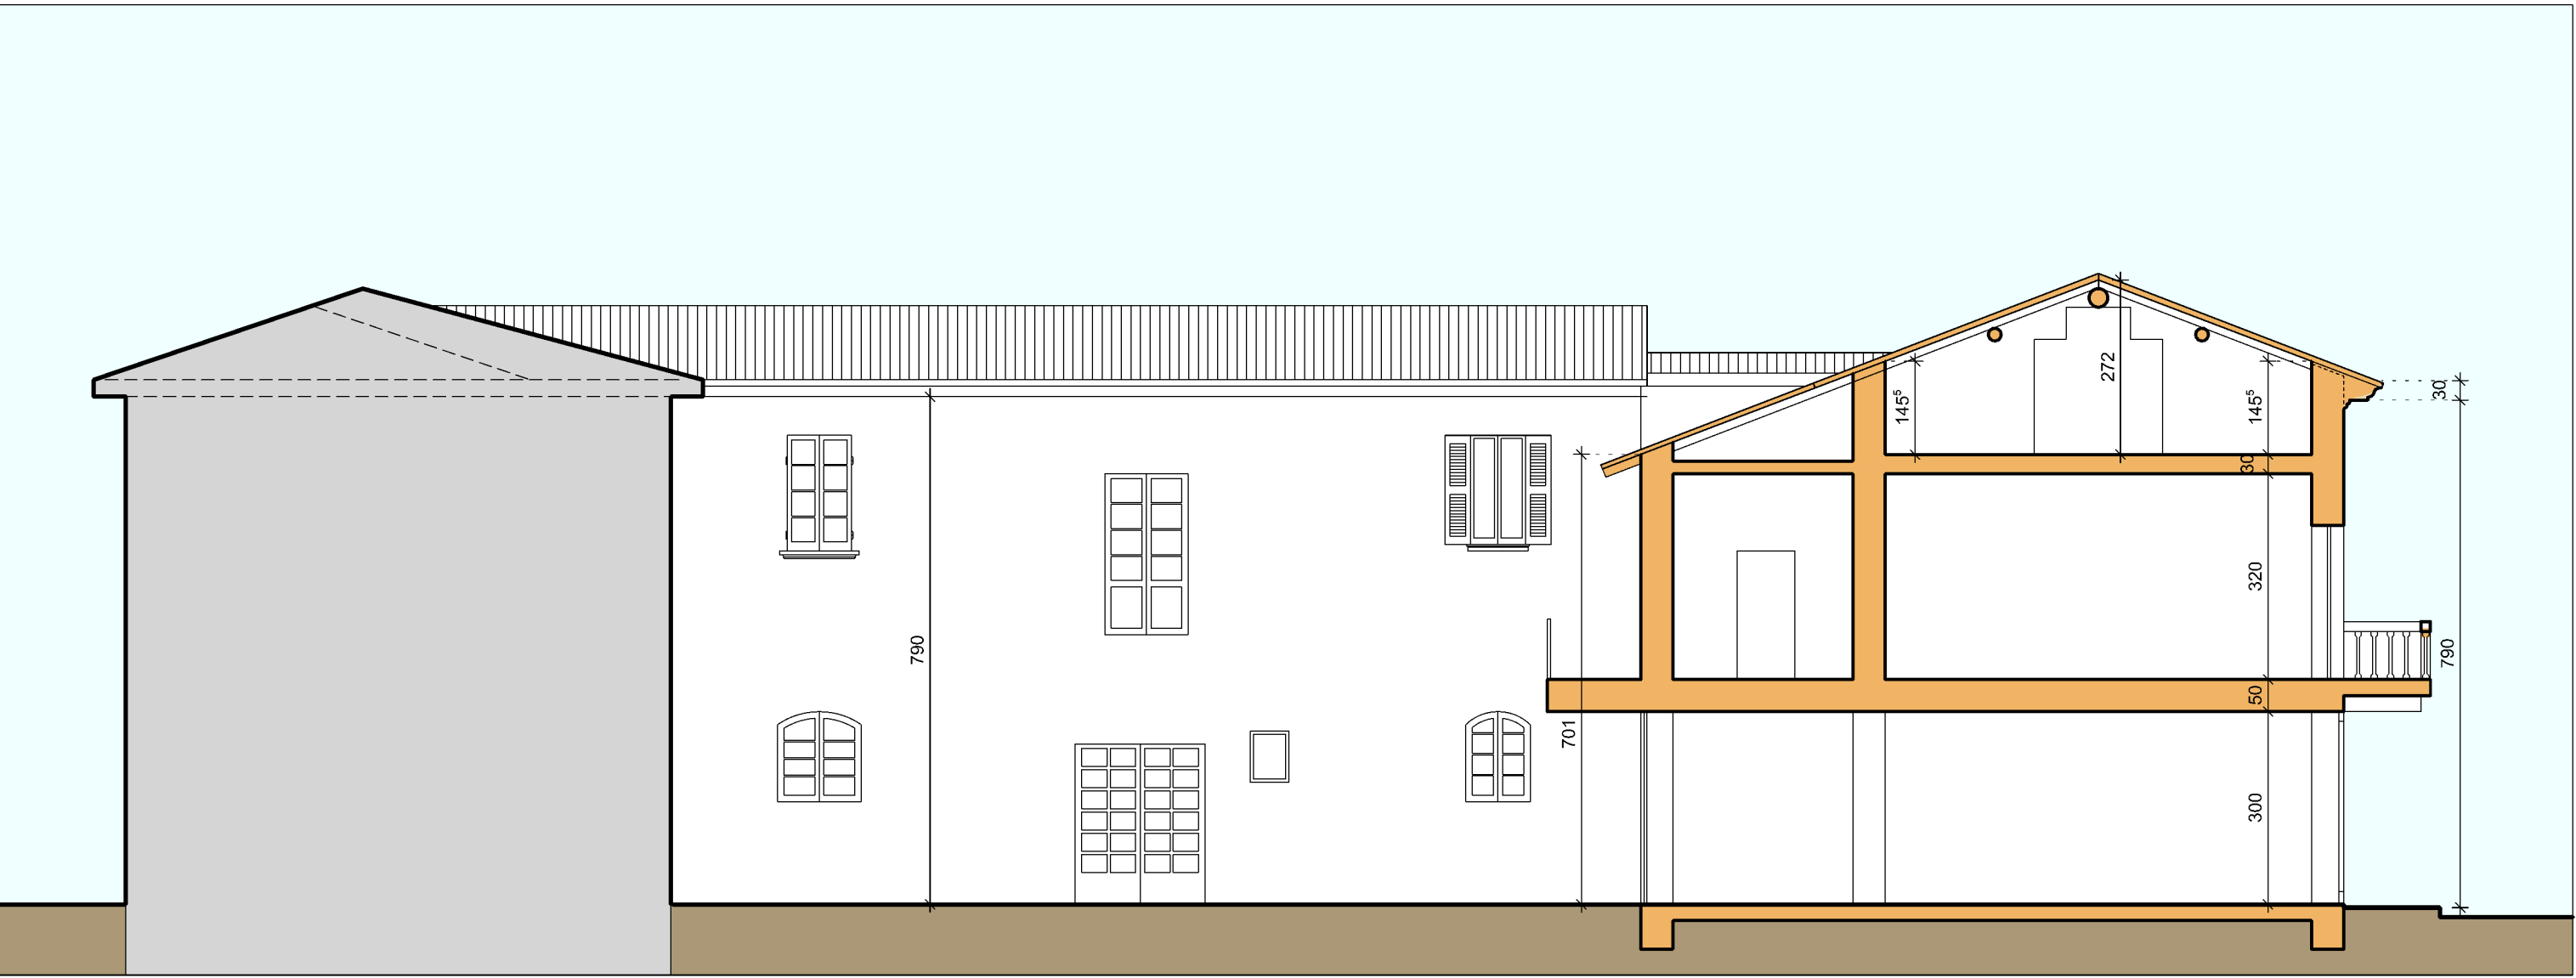


SEZIONE A-A | ATTUALE




SEZIONE C-C | ATTUALE

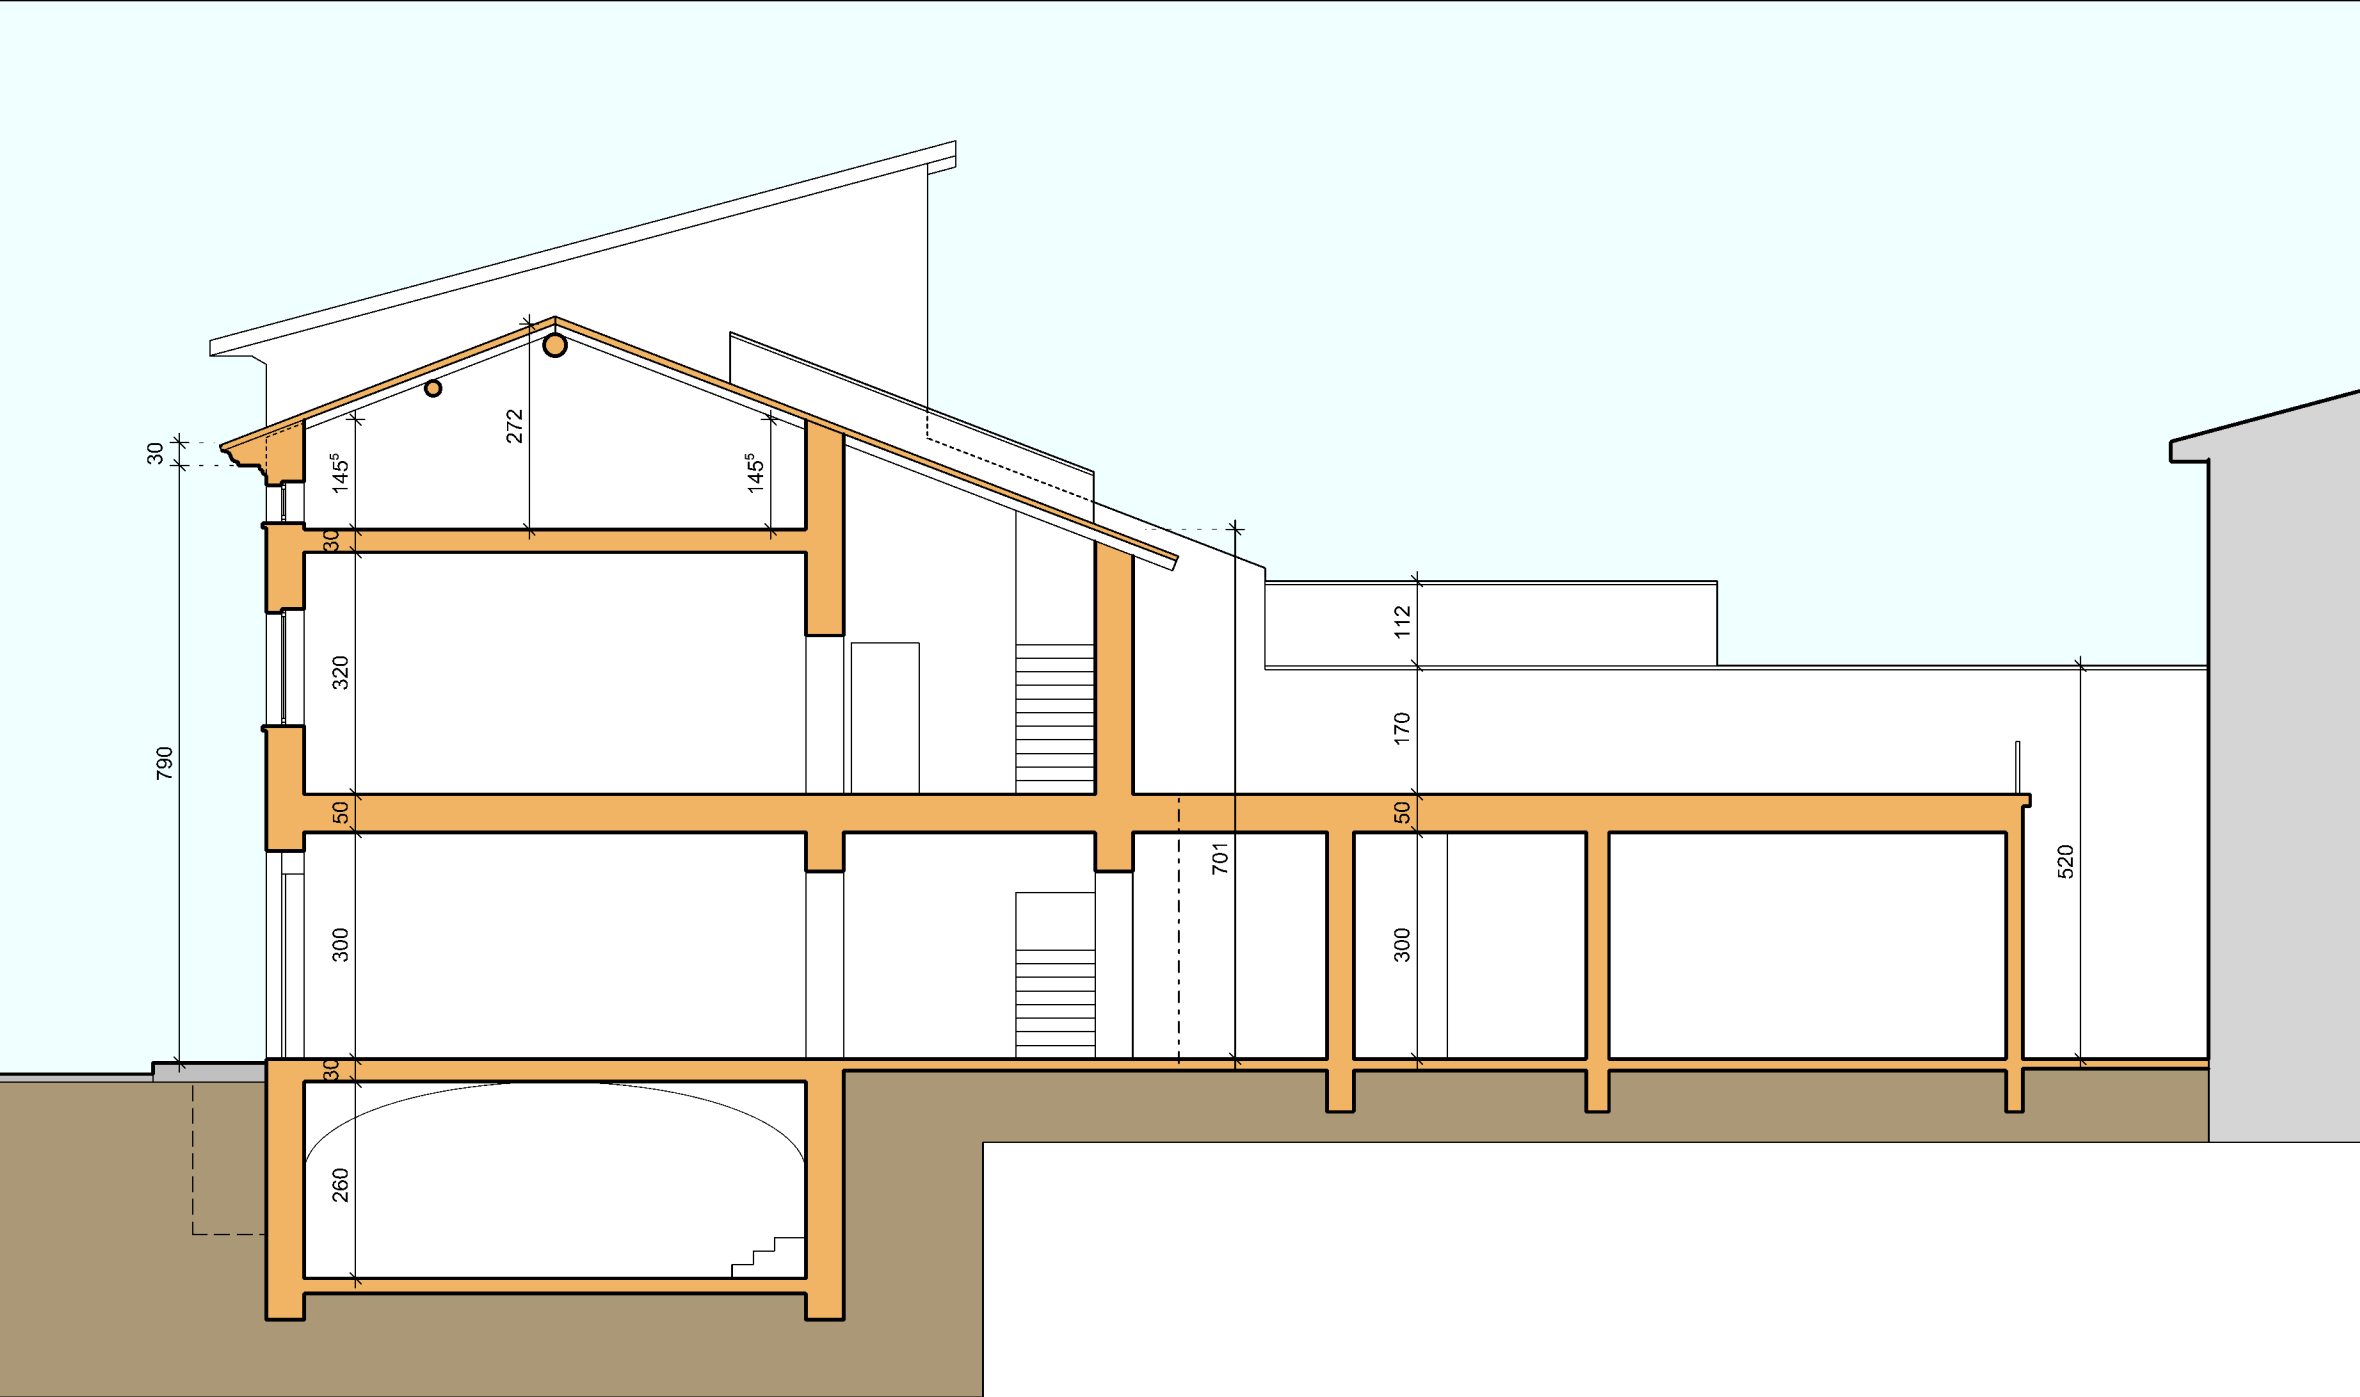


PROSPETTO EST - VIA C. COLOMBO | ATTUALE

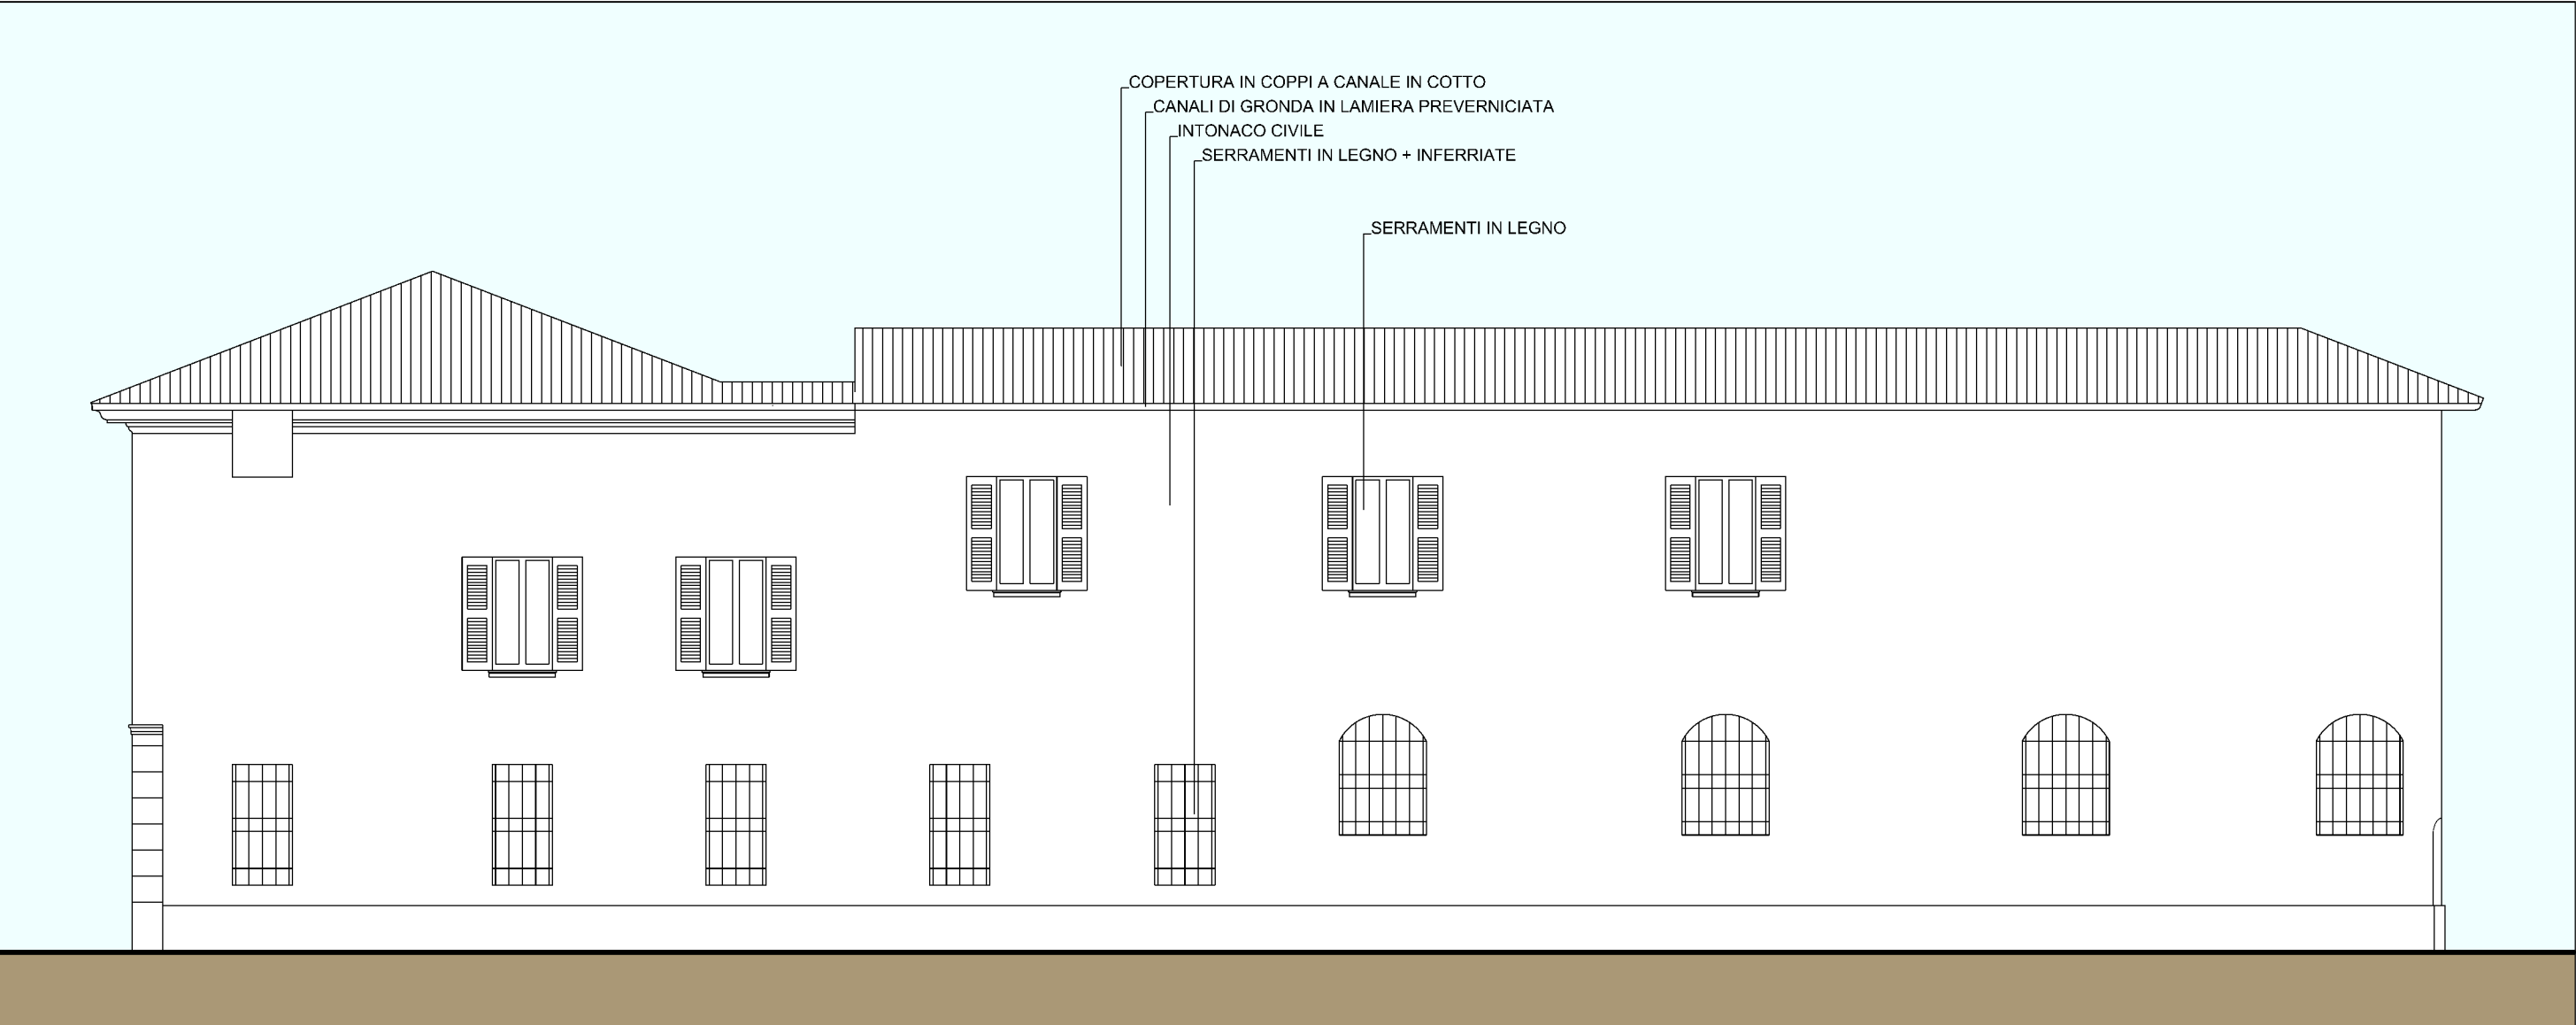


SEZIONE A1-A1 | ATTUALE

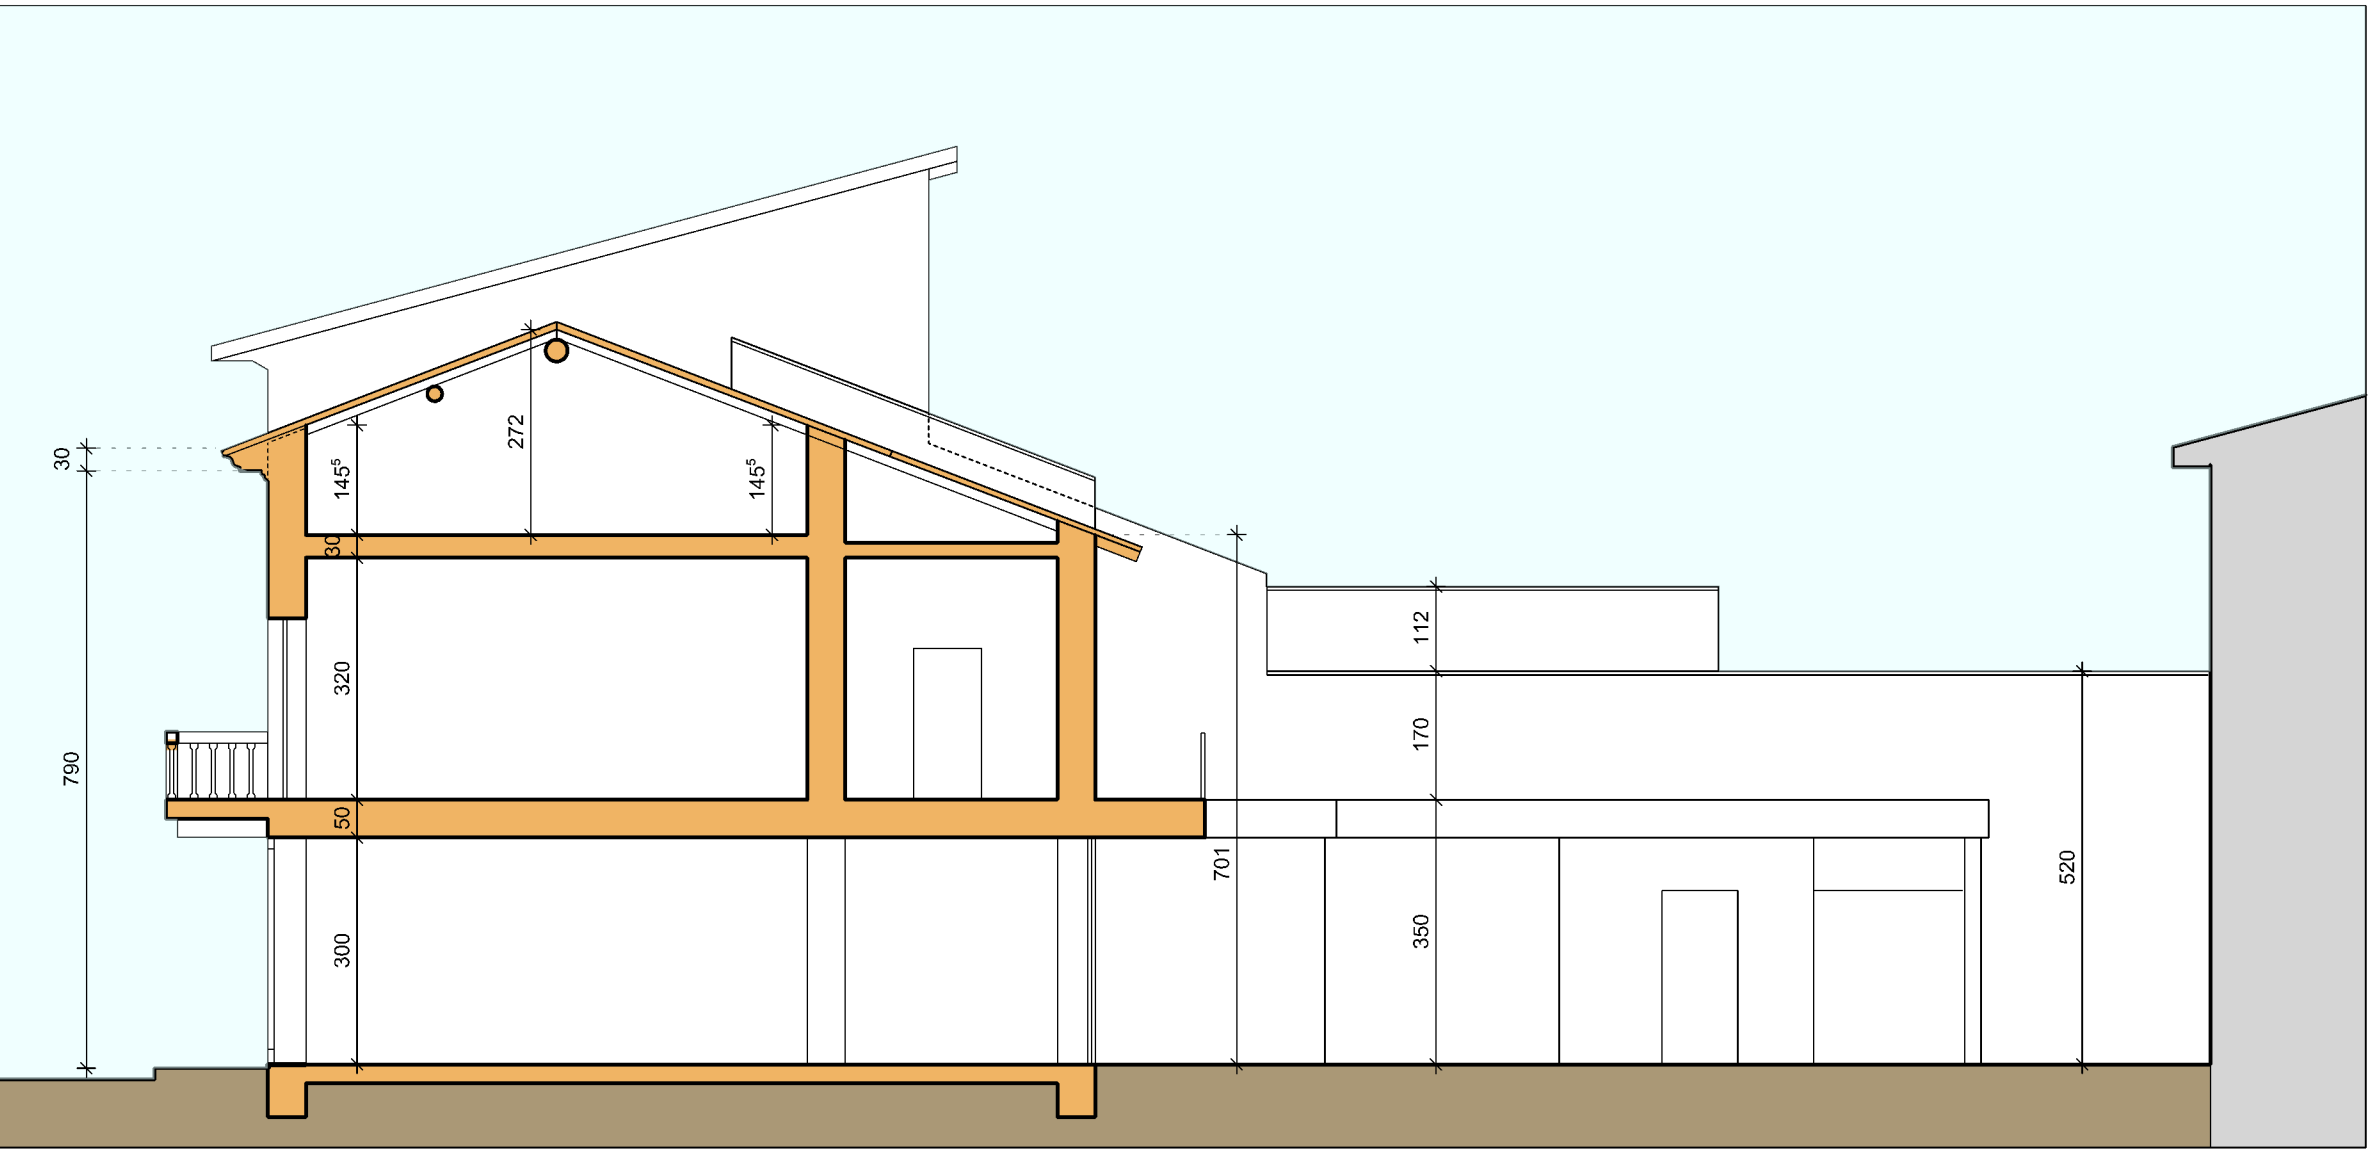


SEZIONE B-B | ATTUALE

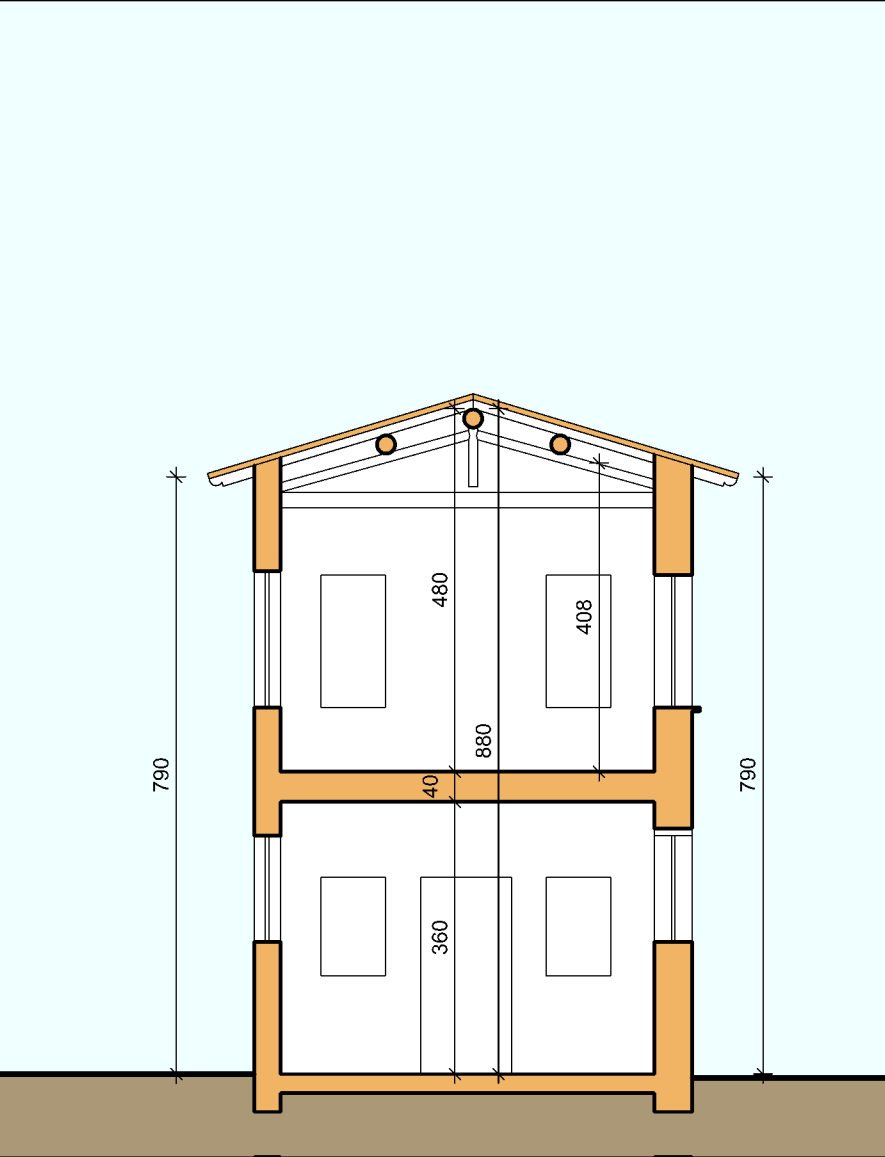

PROSPETTO NORD - VIA SAVONAROLA | ATTUALE

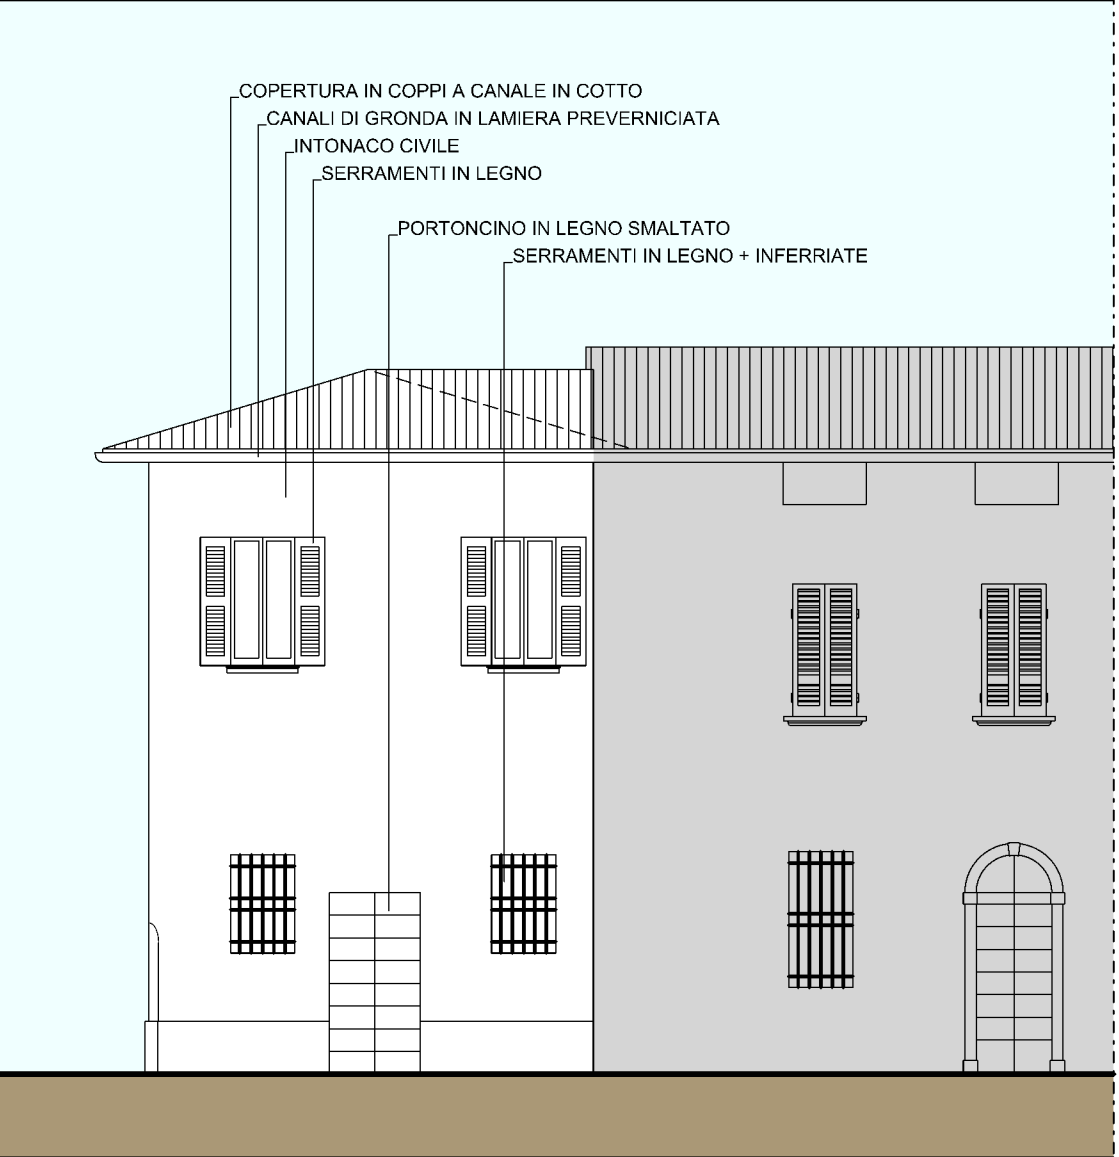

PIANTA PIANO TERRA | ATTUALE

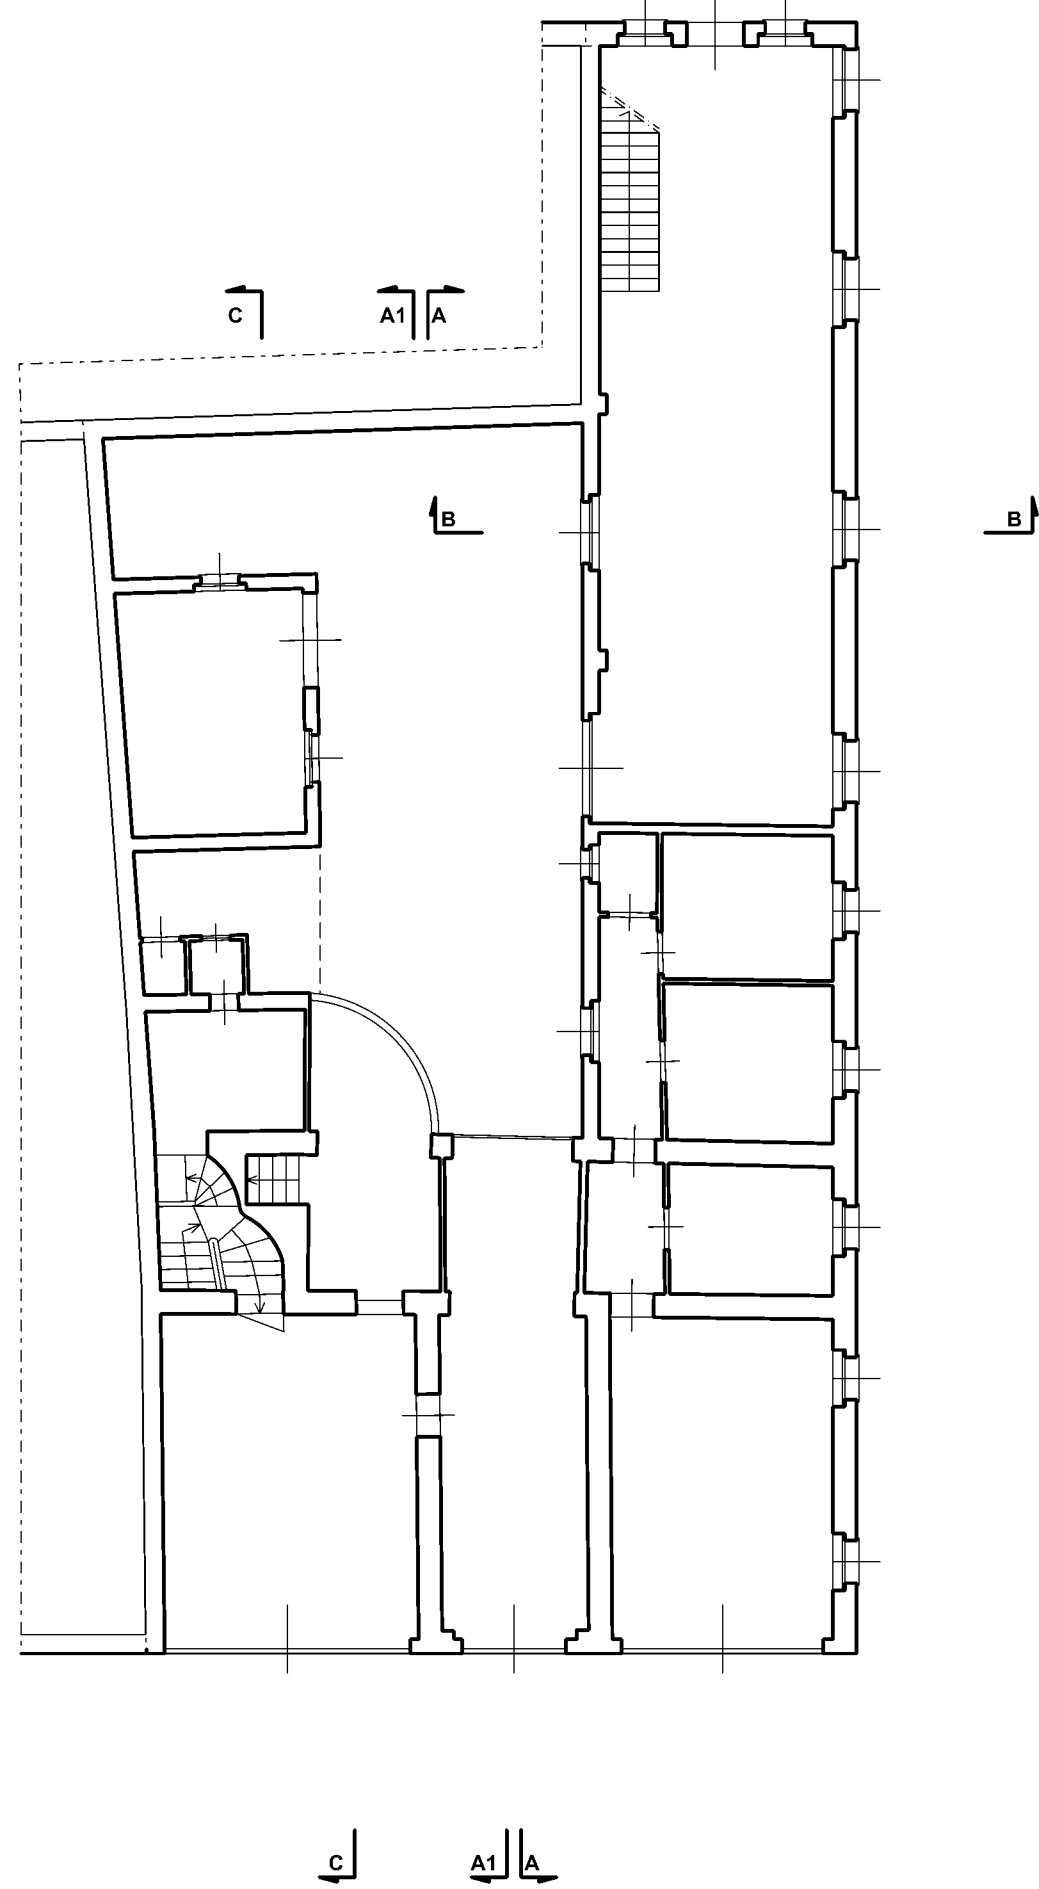

COMUNE DI ORZINUOVI PROVINCIA DI BRESCIA

CASSA RURALE ED ARTIGIANA DI BORGO SAN GIACOMO
CREDITO COOPERATIVO

PROGETTO studio associato fappani ing. davide fappani geom. paolo fappani	PIANO DI RECUPERO IN VARIANTE AL P. d. R. del P.G.T. VIGENTE RELATIVO ALL'IMMOBILE DI VIA G. GALILEI - VIA C. COLOMBO - VIA SAVONAROLA	DATA
		AGGIORNAMENTI Maggio 2025
DIREZIONE LAVORI ing. davide fappani	PROSPETTI E SEZIONI ATTUALI	SCALA 1/100
		TAVOLA 2A1

STUDIO ASSOCIATO FAPPANI via a. moro, 19 borgo san giacomo bs - studio@studiofappani.it C.R.A. VIA GALILEI - ORZINUOVI

H/L = 594 / 1060 (0.68m²) Allplan 2024