


PIANTA PIANO INTERRATO | COMPARATIVA

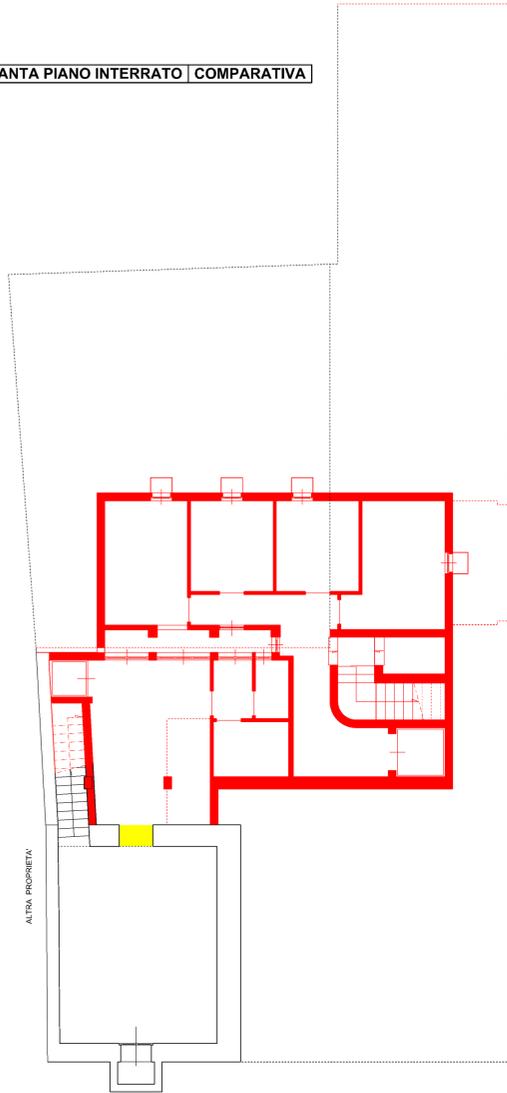


PIANTA PIANO TERRA | COMPARATIVA




PIANTA PIANO PRIMO | COMPARATIVA



PIANTA PIANO SECONDO | COMPARATIVA

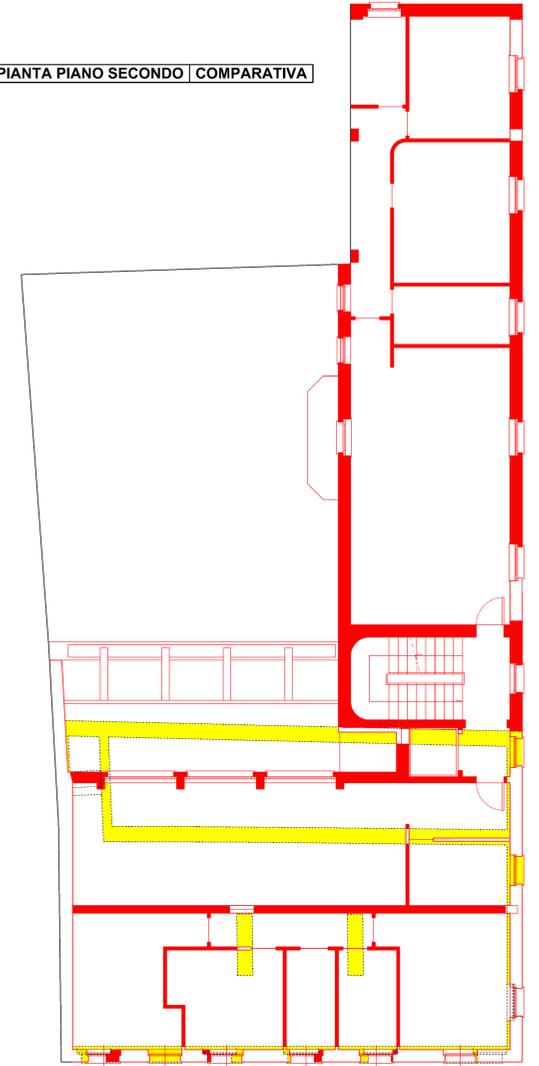

SEZIONE A-A | COMPARATIVA

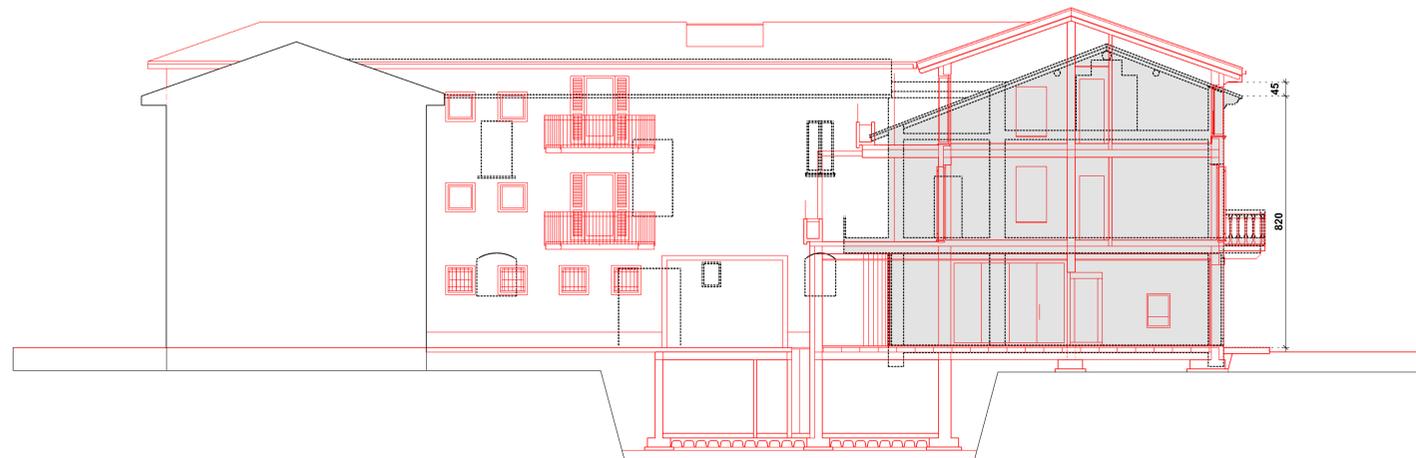

SEZIONE B-B | COMPARATIVA



COMUNE DI ORZINUOVI		PROVINCIA DI BRESCIA	
CASSA RURALE ED ARTIGIANA DI BORGO SAN GIACOMO CREDITO COOPERATIVO			
PROGETTO studio associato fappani ing. davide fappani geom. paolo fappani	PIANO DI RECUPERO IN VARIANTE AL P. d. R. del P.G.T. VIGENTE RELATIVO ALL'IMMOBILE DI VIA G. GALILEI - VIA C. COLOMBO - VIA SAVONAROLA	DATA	
DIREZIONE LAVORI ing. davide fappani	PIANTE SEZIONI	AGGIORNAMENTI Maggio 2025	SCALA 1/100
STUDIO ASSOCIATO FAPPANI via a. moro, 19 borgo san giacomo bs - studio@studiofappani.it		COMPARATIVA	TAVOLA 1C1
H/L = 594 / 1050 (0.62m²)		C.R.A. VIA GALILEI - ORZINUOVI	
		Allplan 2024	