




PIANTA PIANO INTERRATO | PROGETTO

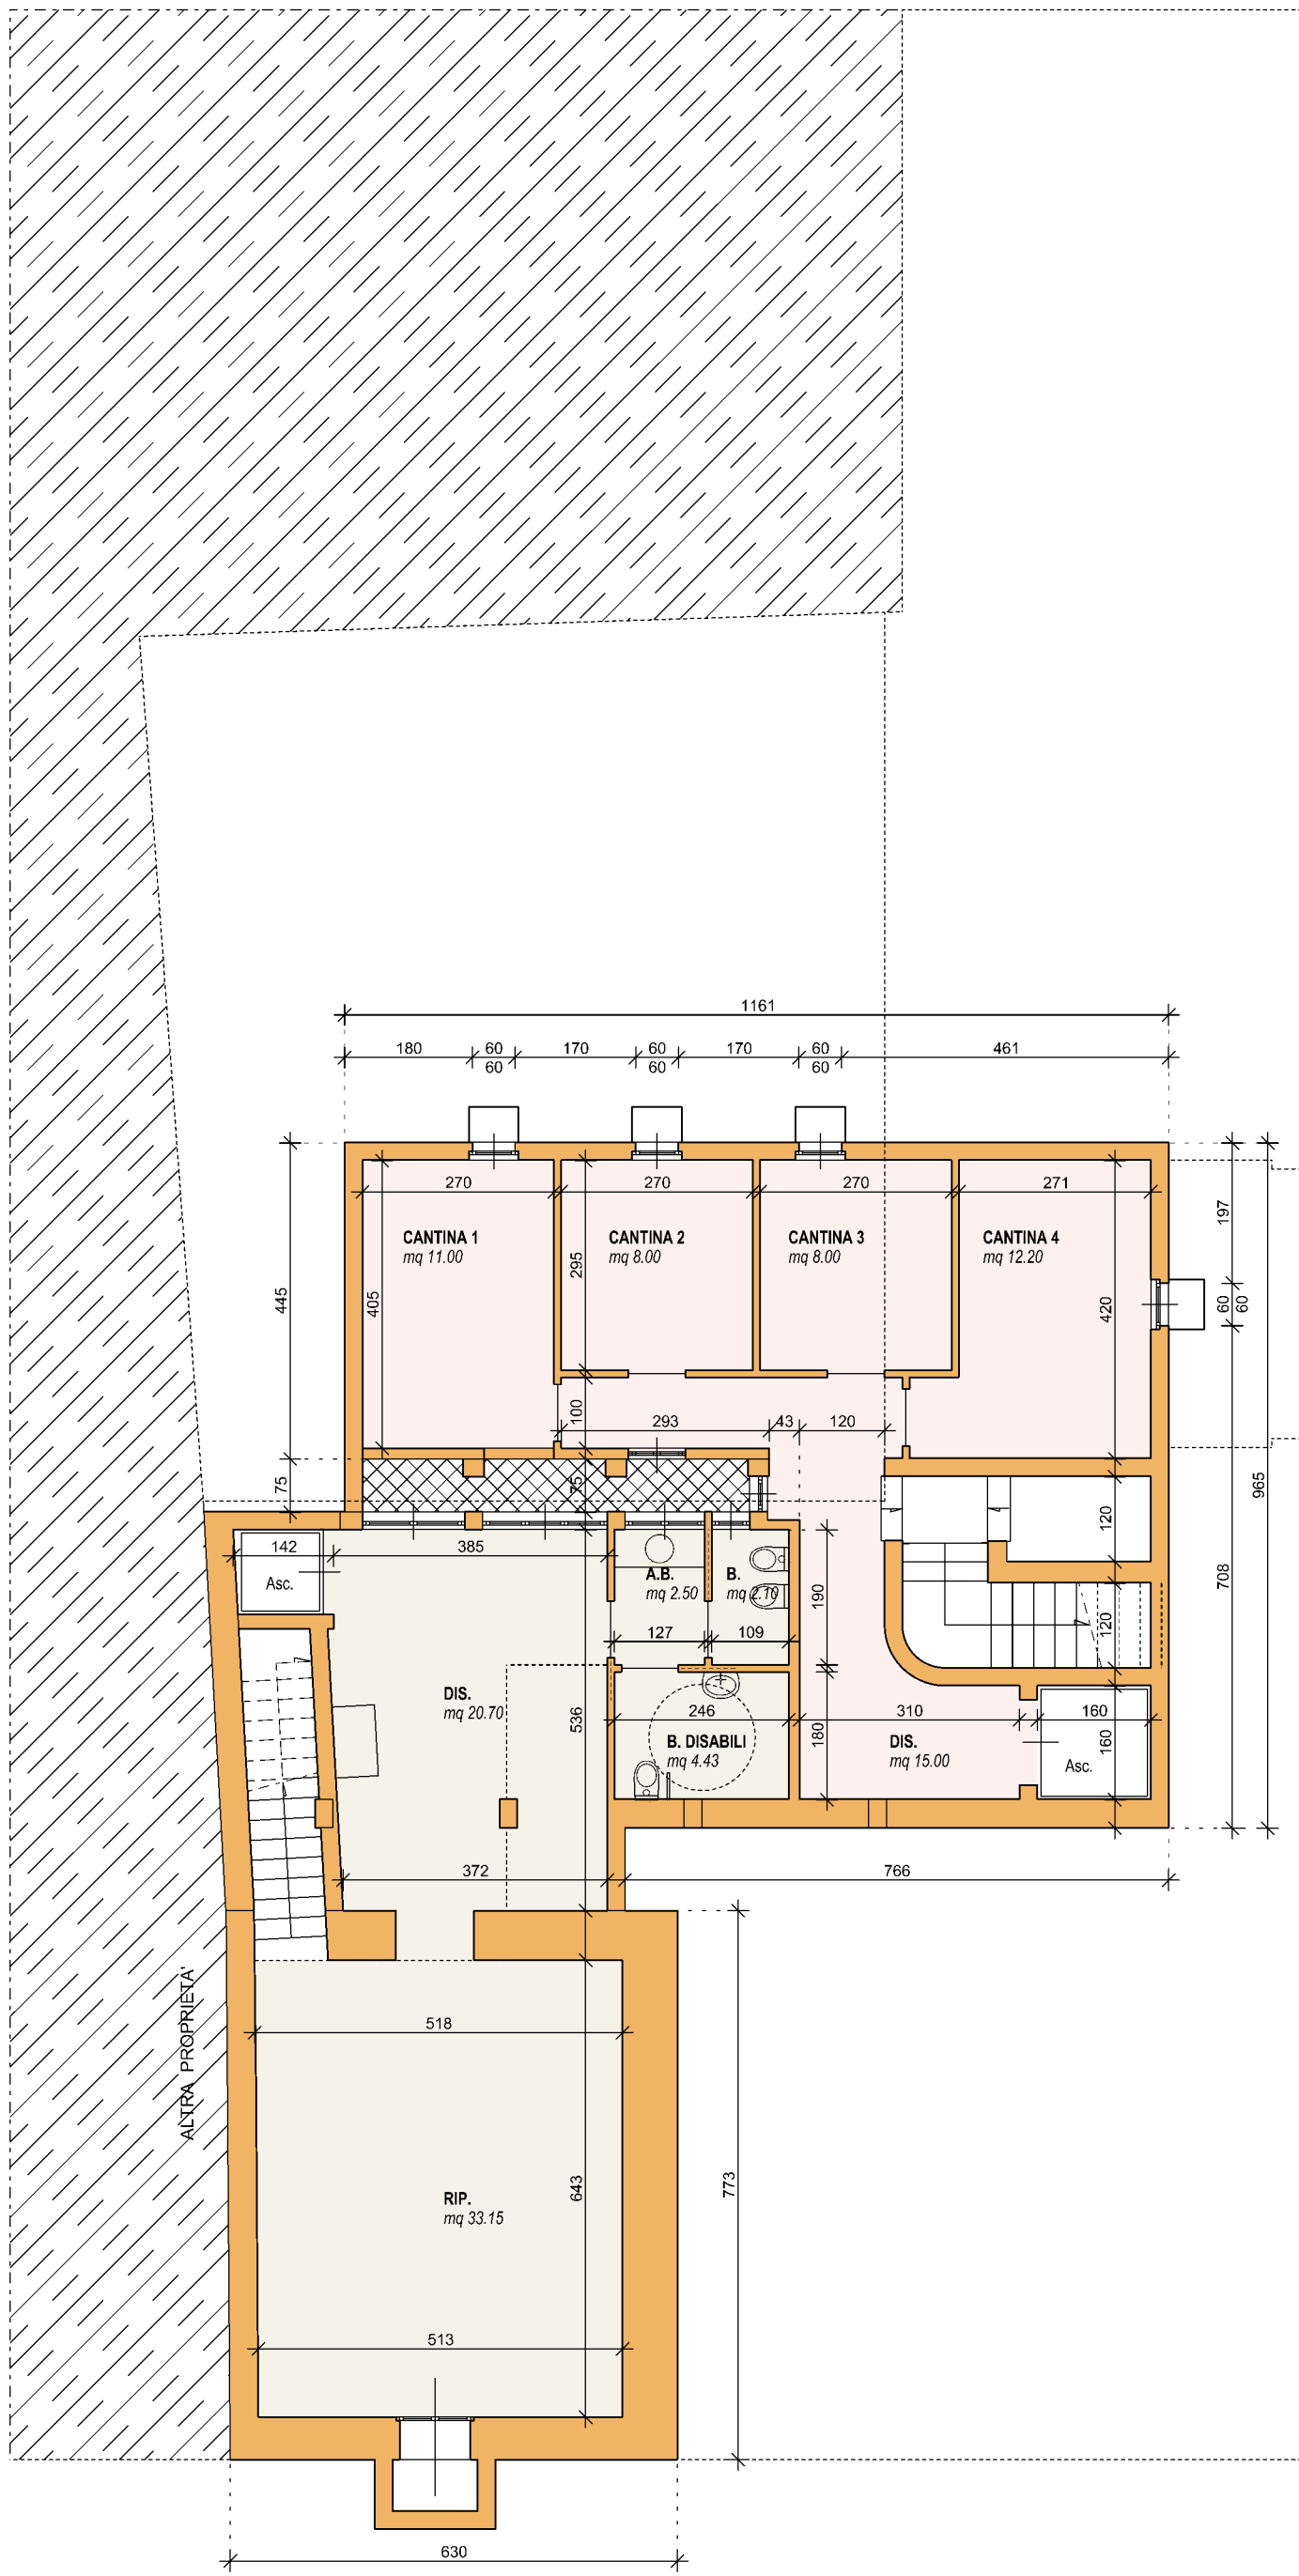


PIANTA PIANO TERRA | PROGETTO

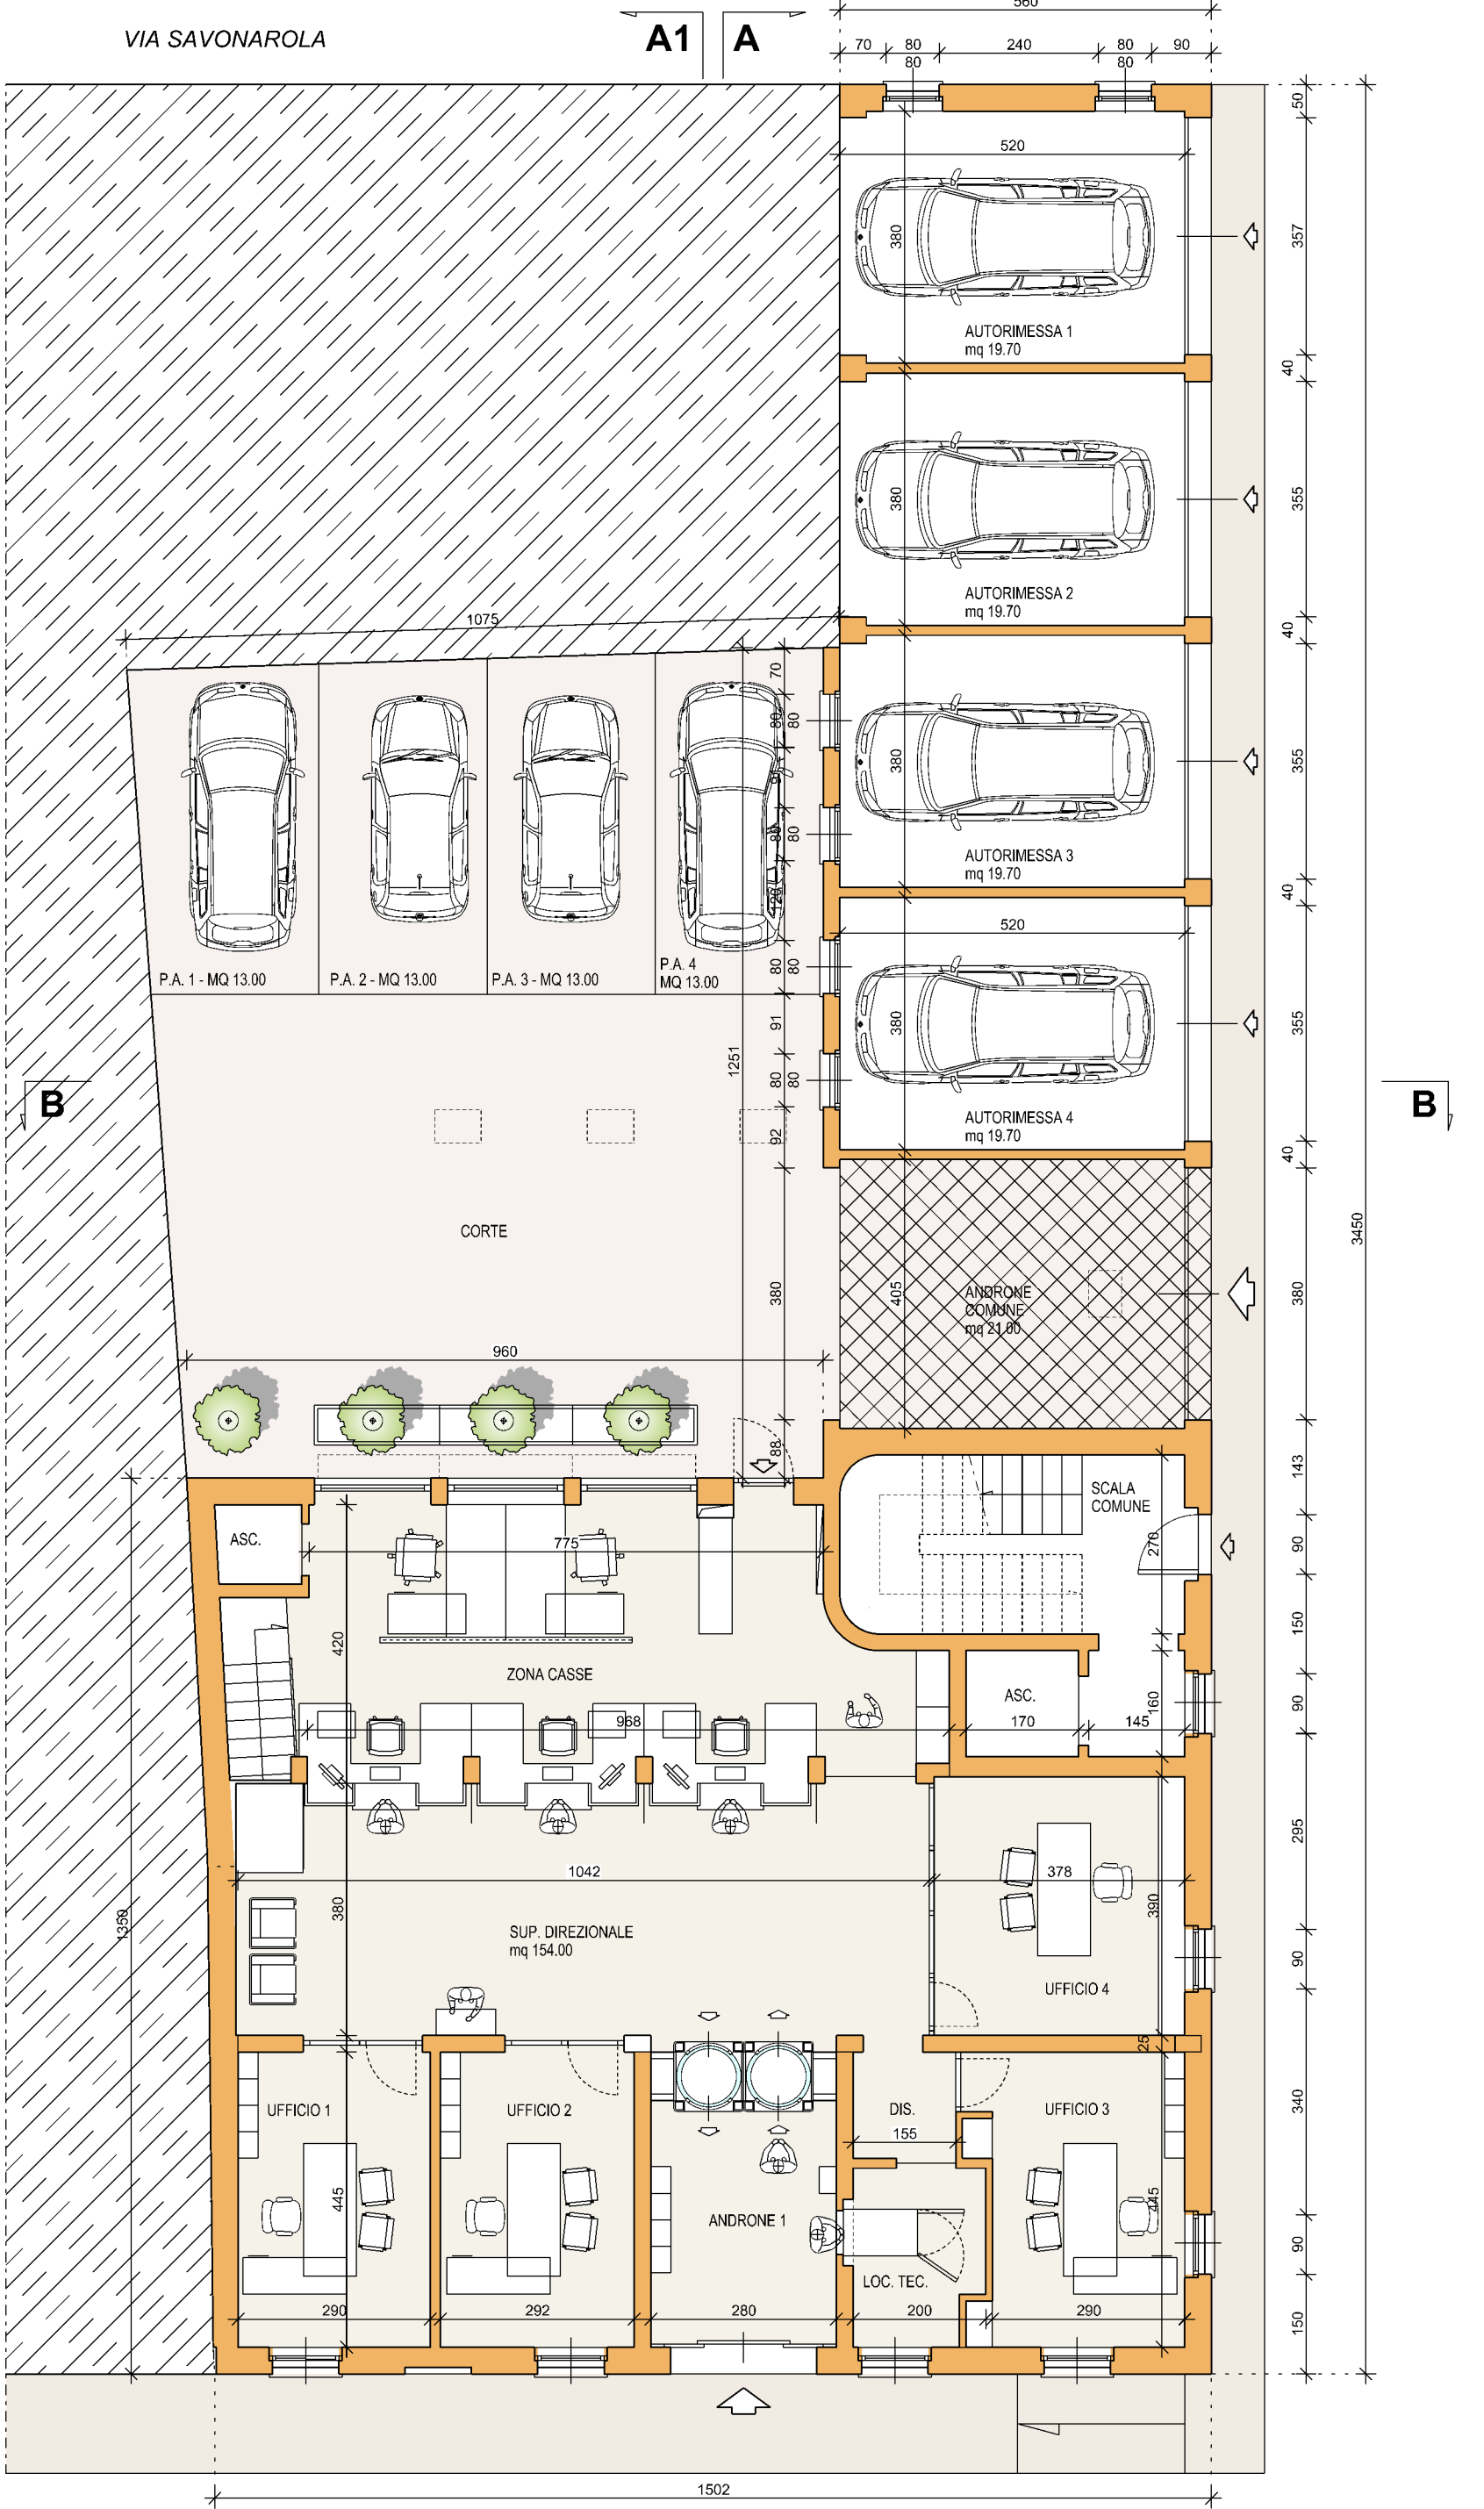


PIANTA PIANO PRIMO PROGETTO

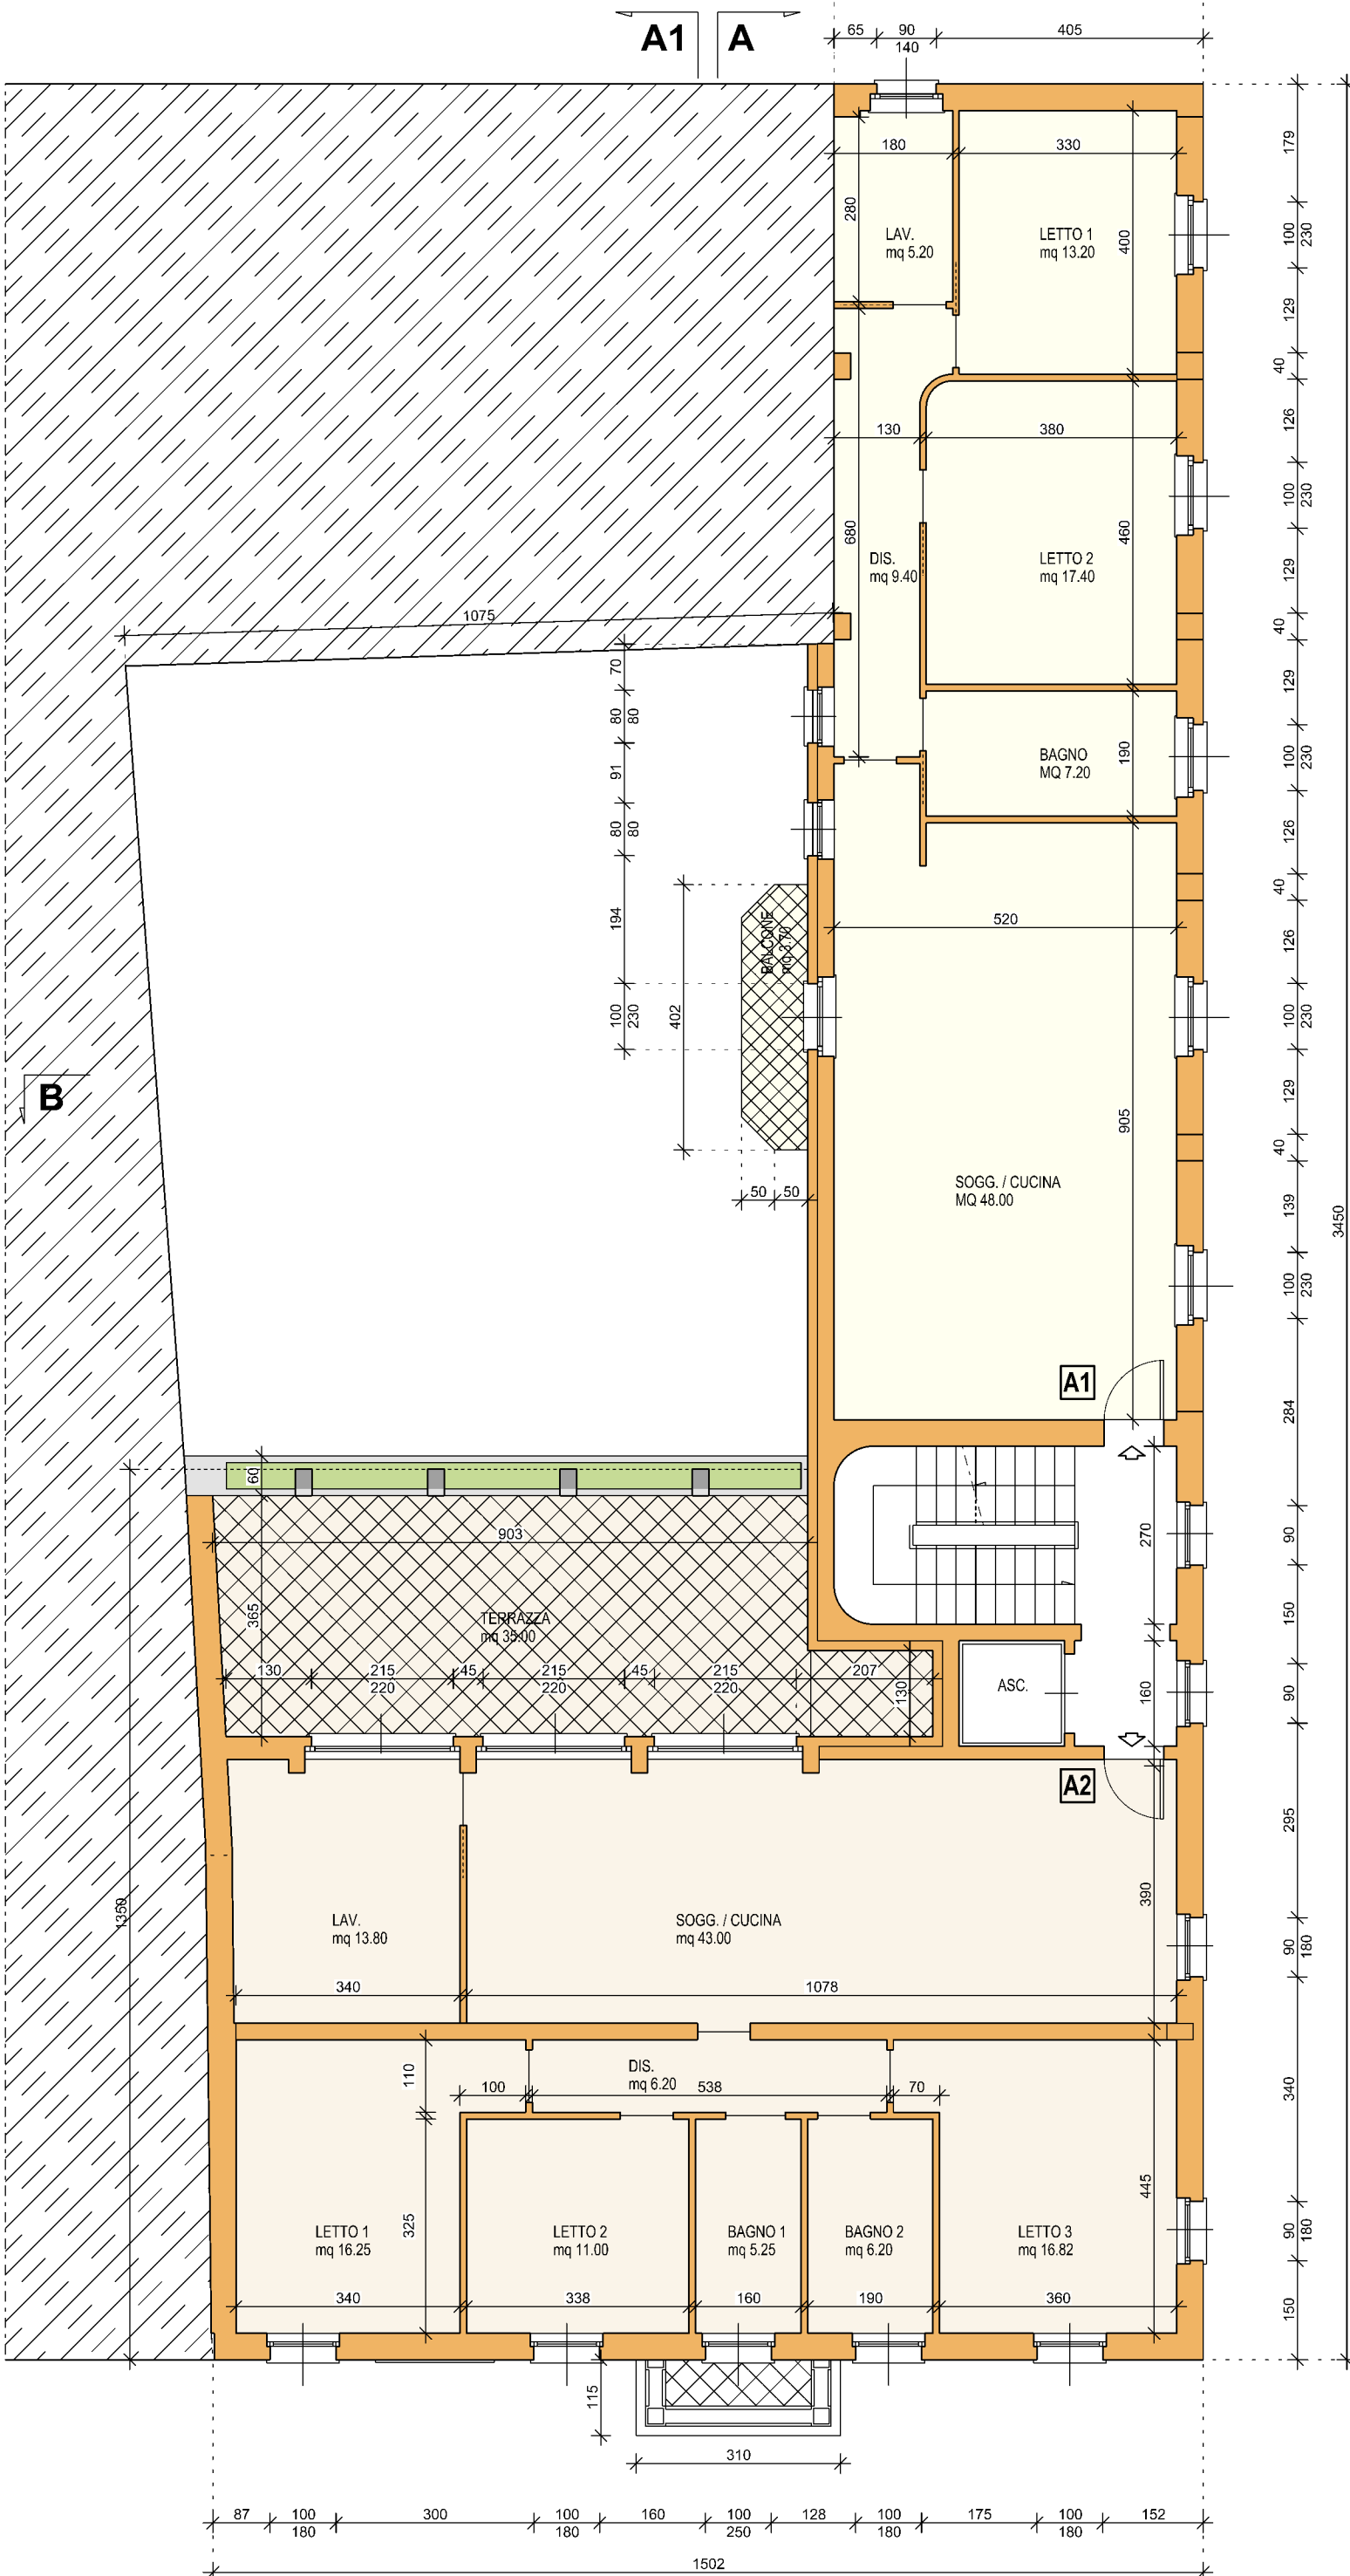

PIANTA PIANO SECONDO PROGETTO

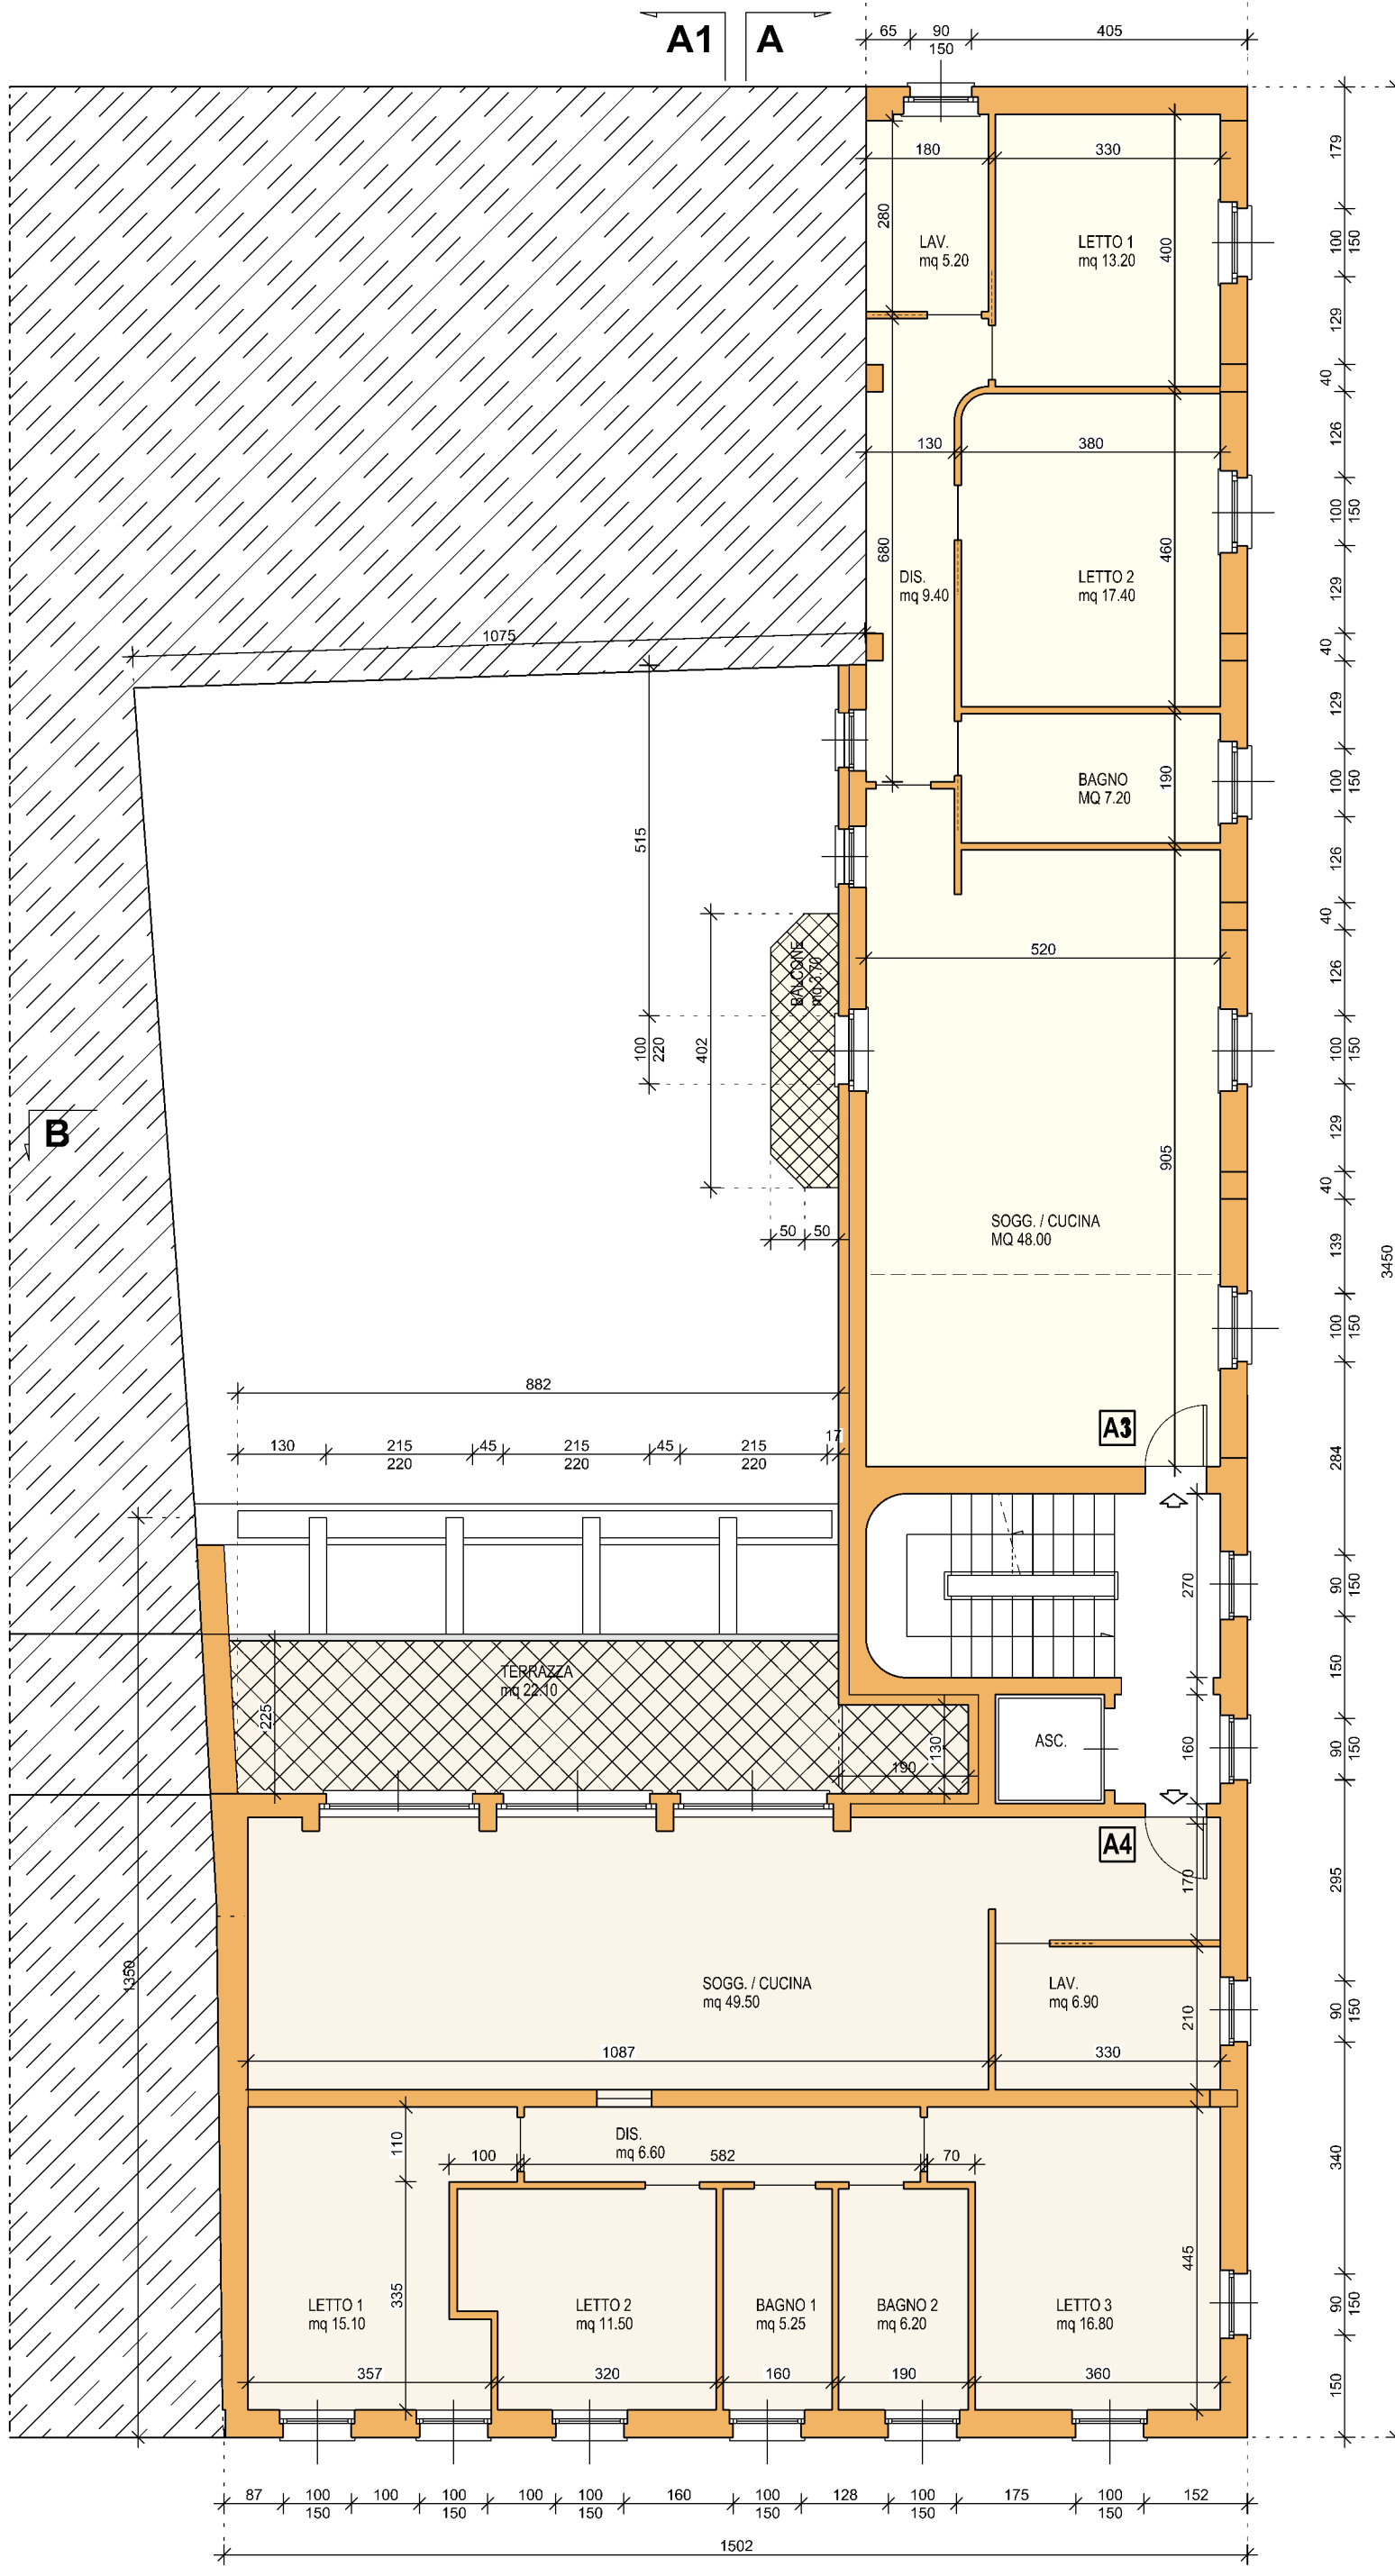

PIANTA COPERTURA PROGETTO

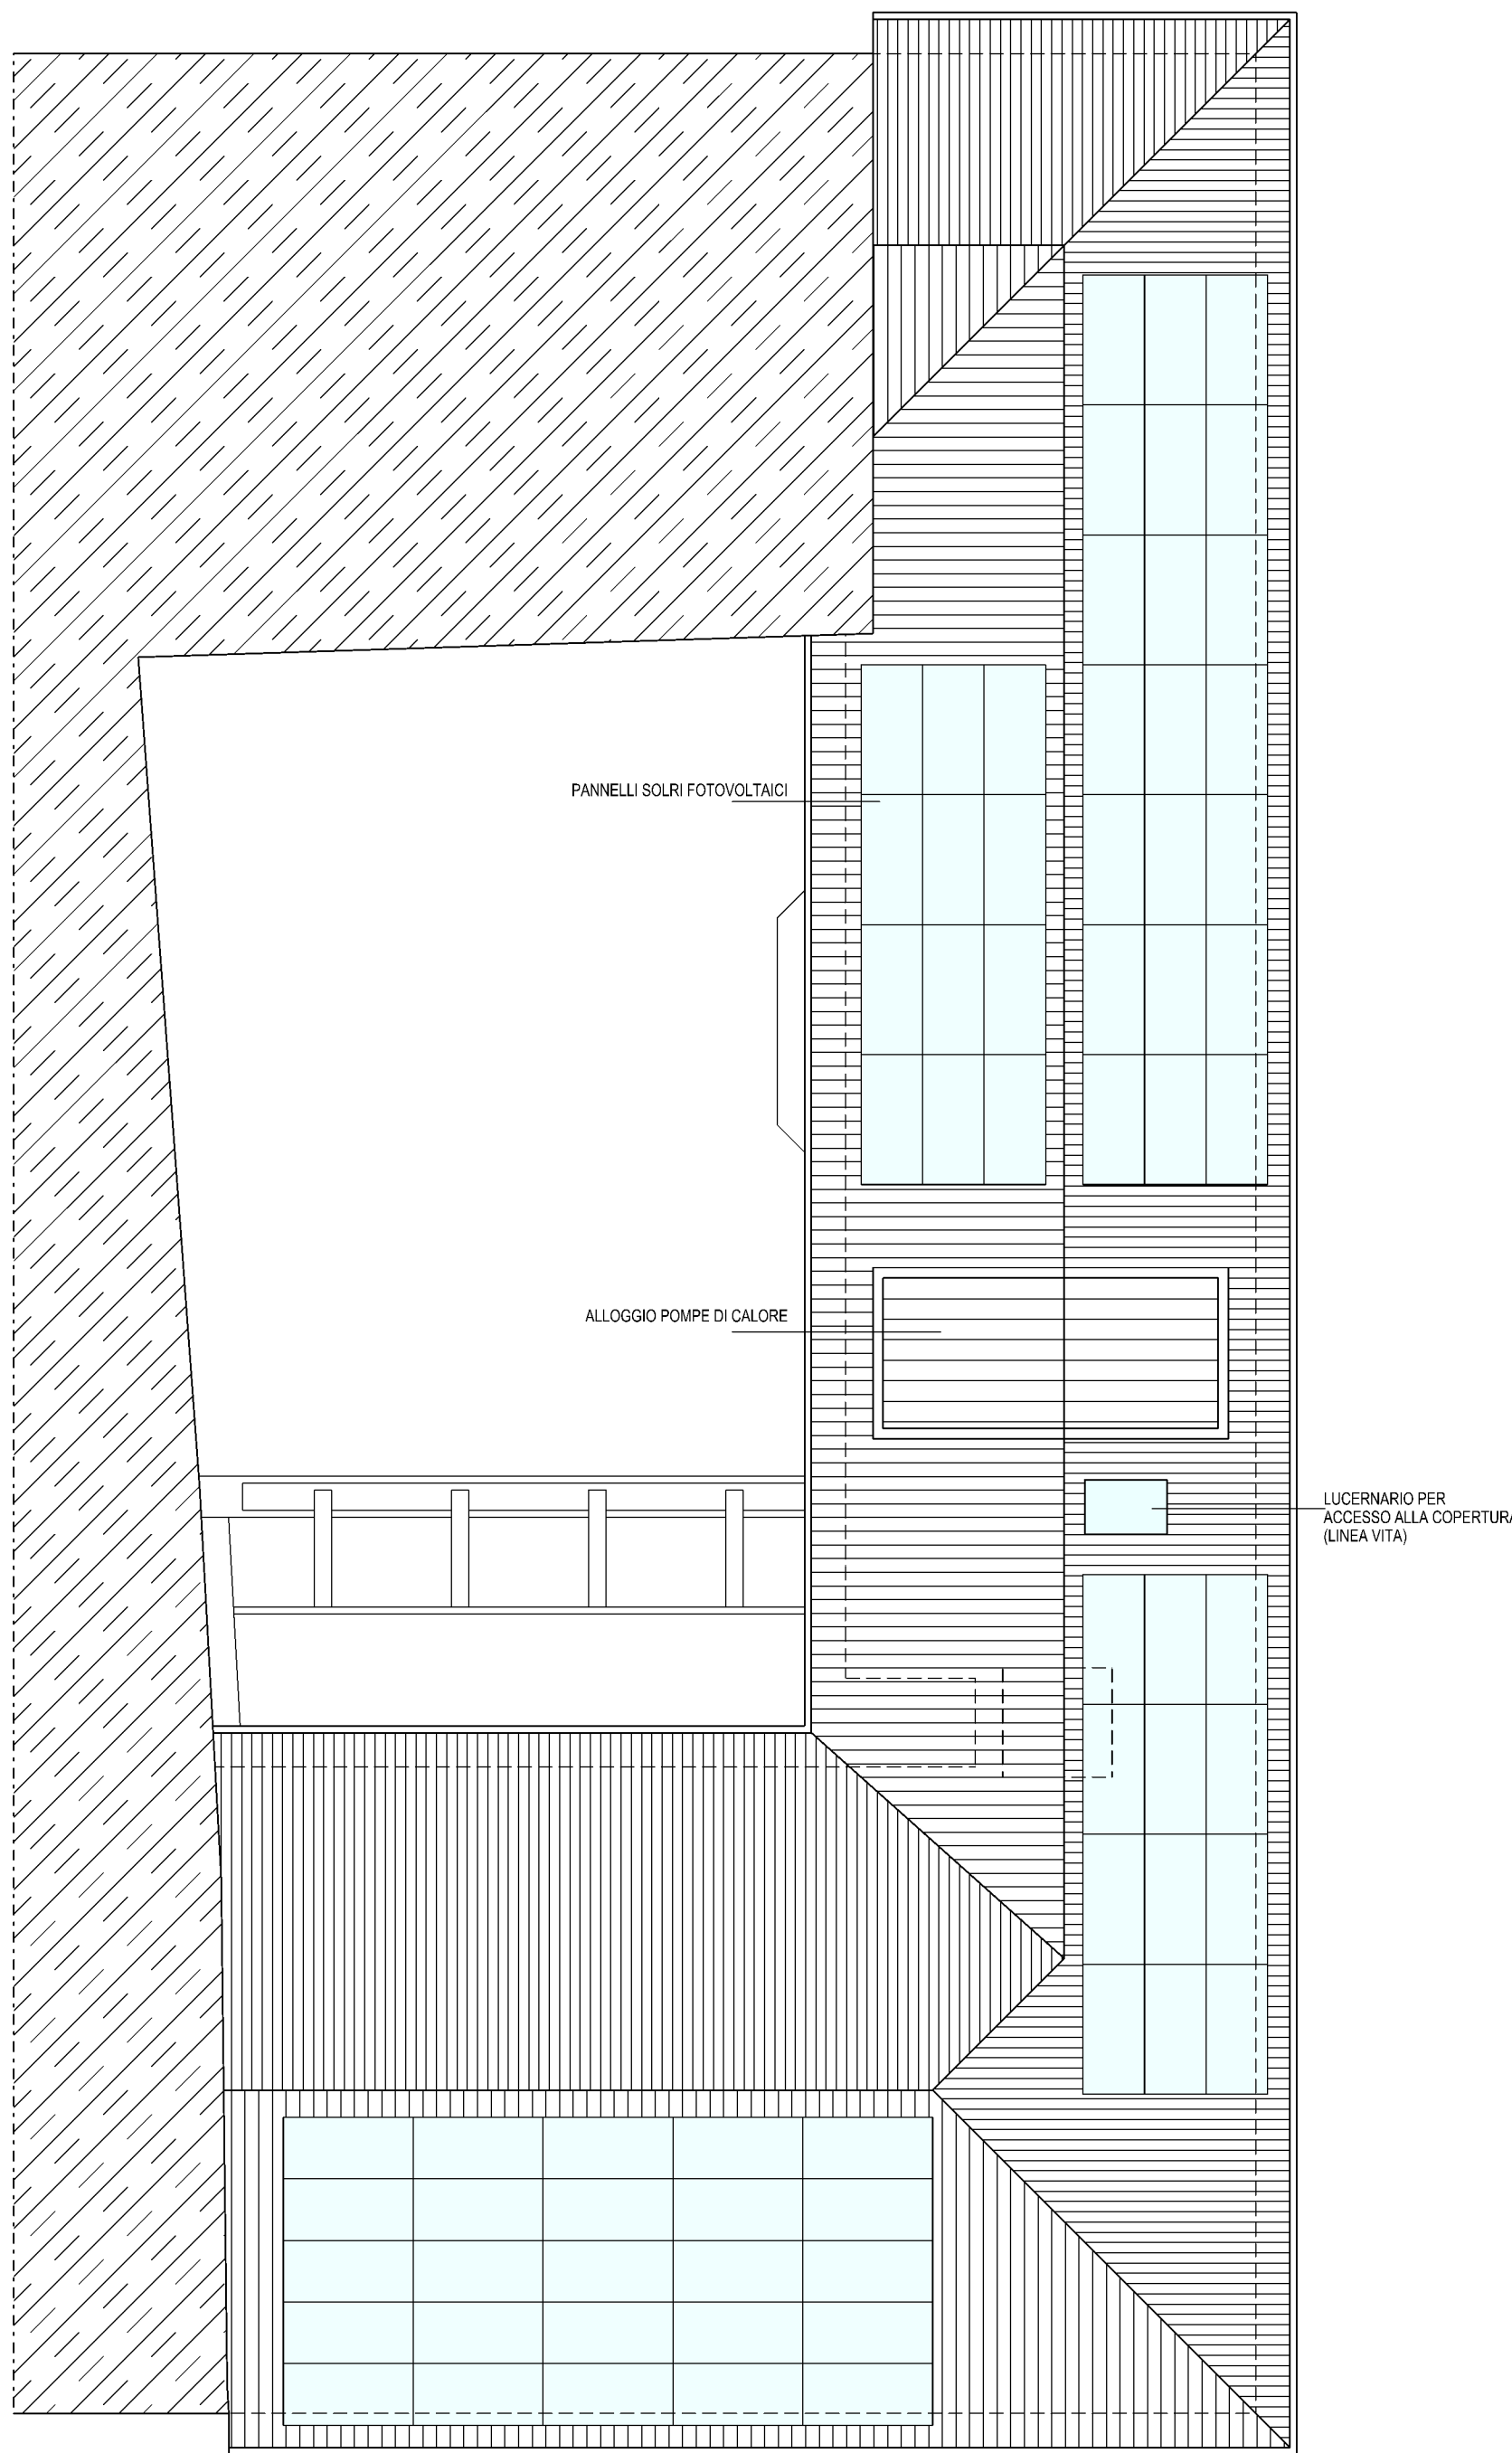

COMUNE DI ORZINUOVI PROVINCIA DI BRESCIA

CASSA RURALE ED ARTIGIANA DI BORGO SAN GIACOMO
CREDITO COOPERATIVO

PROGETTO
studio associato fappani
ing. davide fappani
geom. paolo fappani

DIREZIONE LAVORI
ing. davide fappani

PIANO DI RECUPERO IN VARIANTE
AL P. d. R. del P.G.T. VIGENTE RELATIVO ALL'IMMOBILE
DI VIA G. GALILEI - VIA C. COLOMBO - VIA SAVONAROLA

PIANTE PROGETTO

PROGETTO

SCALA
1/100

TAVOLA
2P₁

STUDIO ASSOCIATO FAPPANI via a. more, 19 borgo san giacomo bs - studio@studiofappani.it C.R.A. VIA GALILEI - ORZINUOVI

H/L = 594 / 1260 (0.75m²) Allplan 2024