

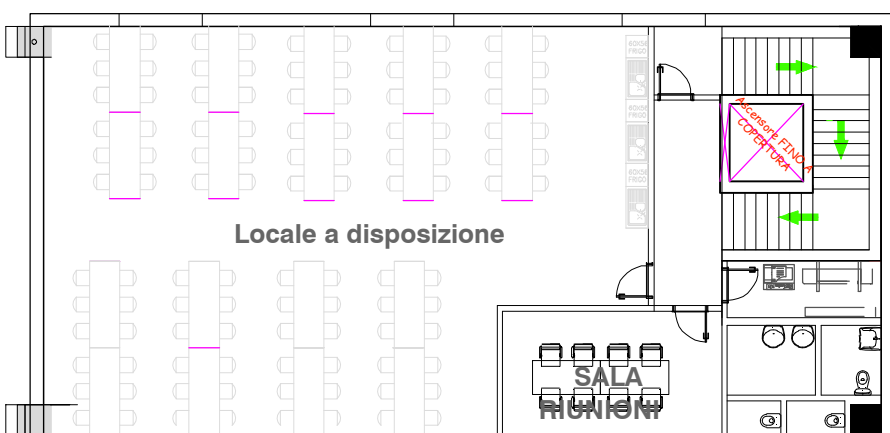


PIANTA PIANO SECONDO scala 1:200

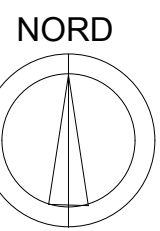


PIANTA PIANO PRIMO scala 1:200

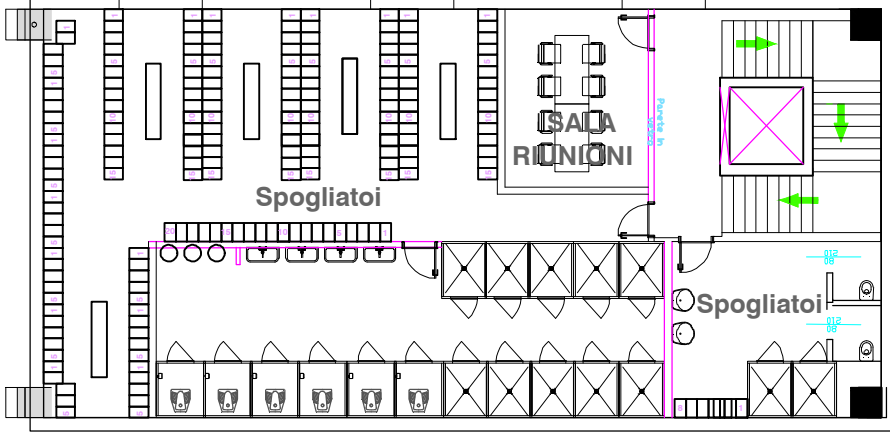


PROSPETTO NORD scala 1:200




PIANTA PIANO TERRA scala 1:200

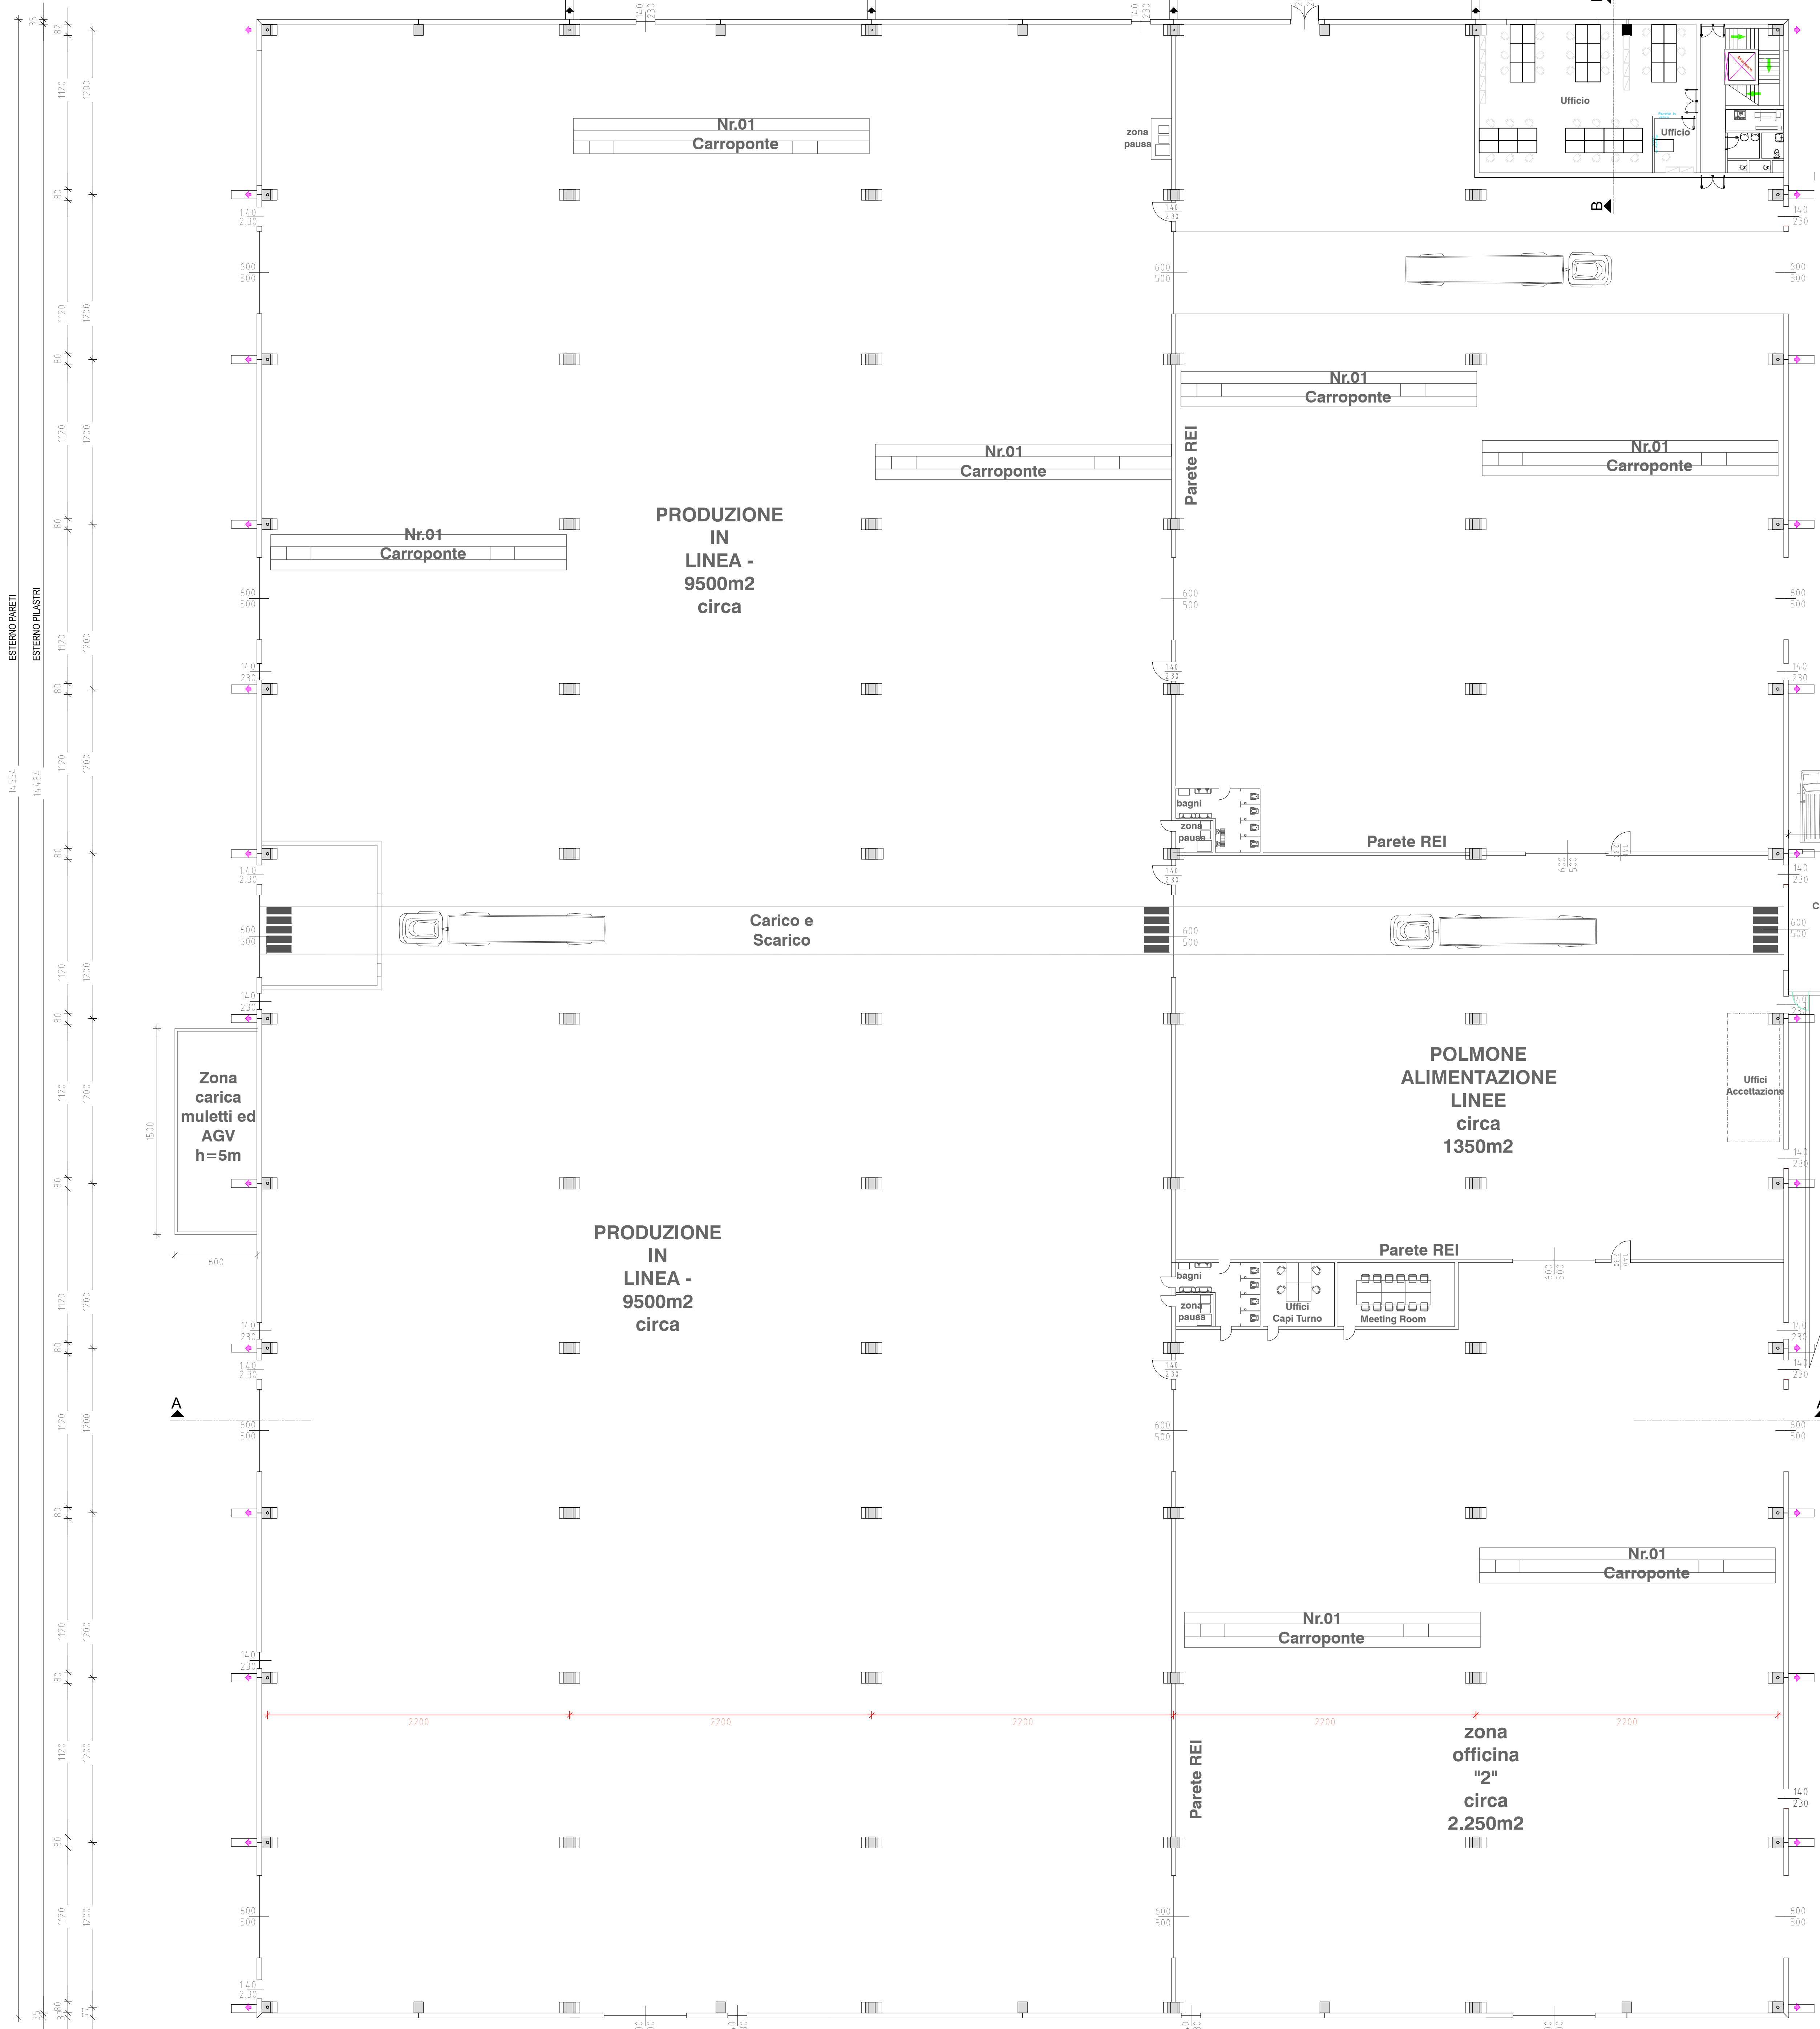


SEZIONE B-B scala 1:200

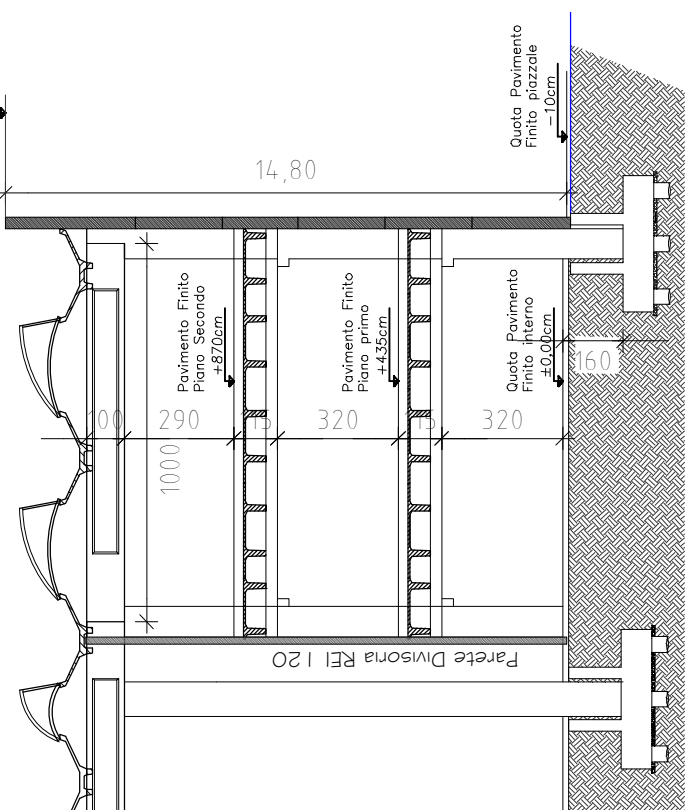


PROSPETTO EST scala 1:200

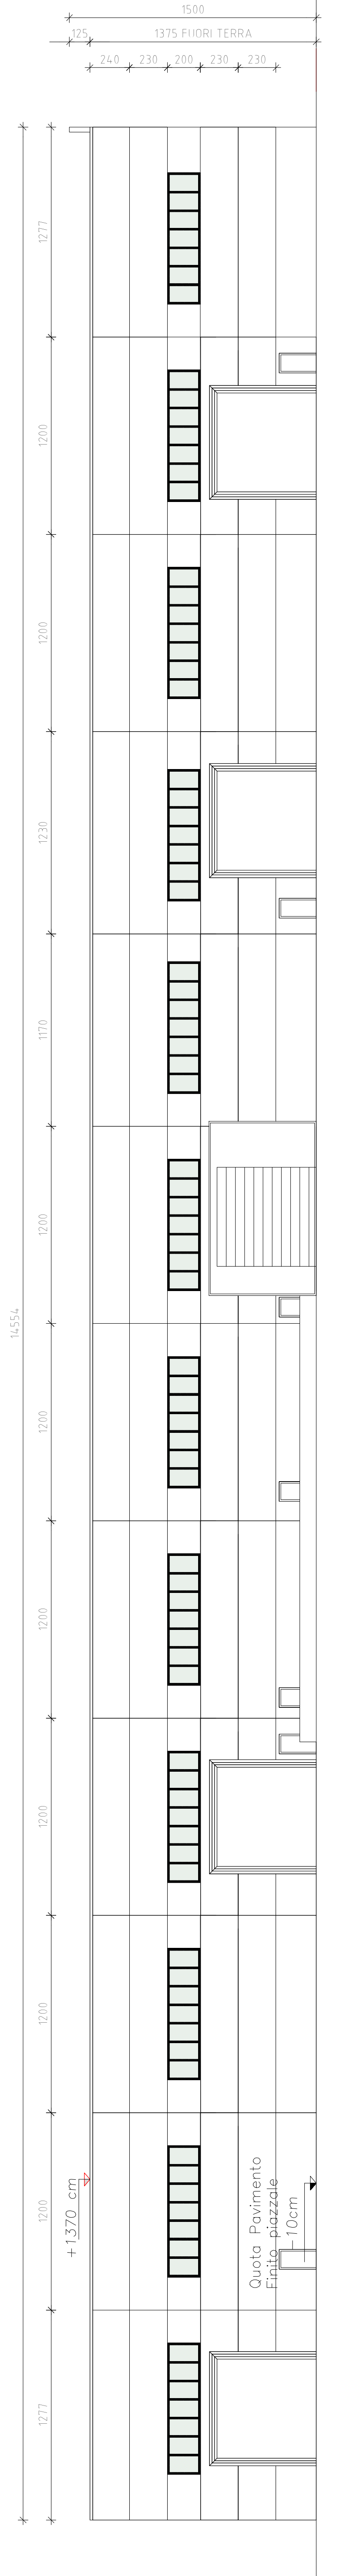

SEZIONE A-A scala 1:200

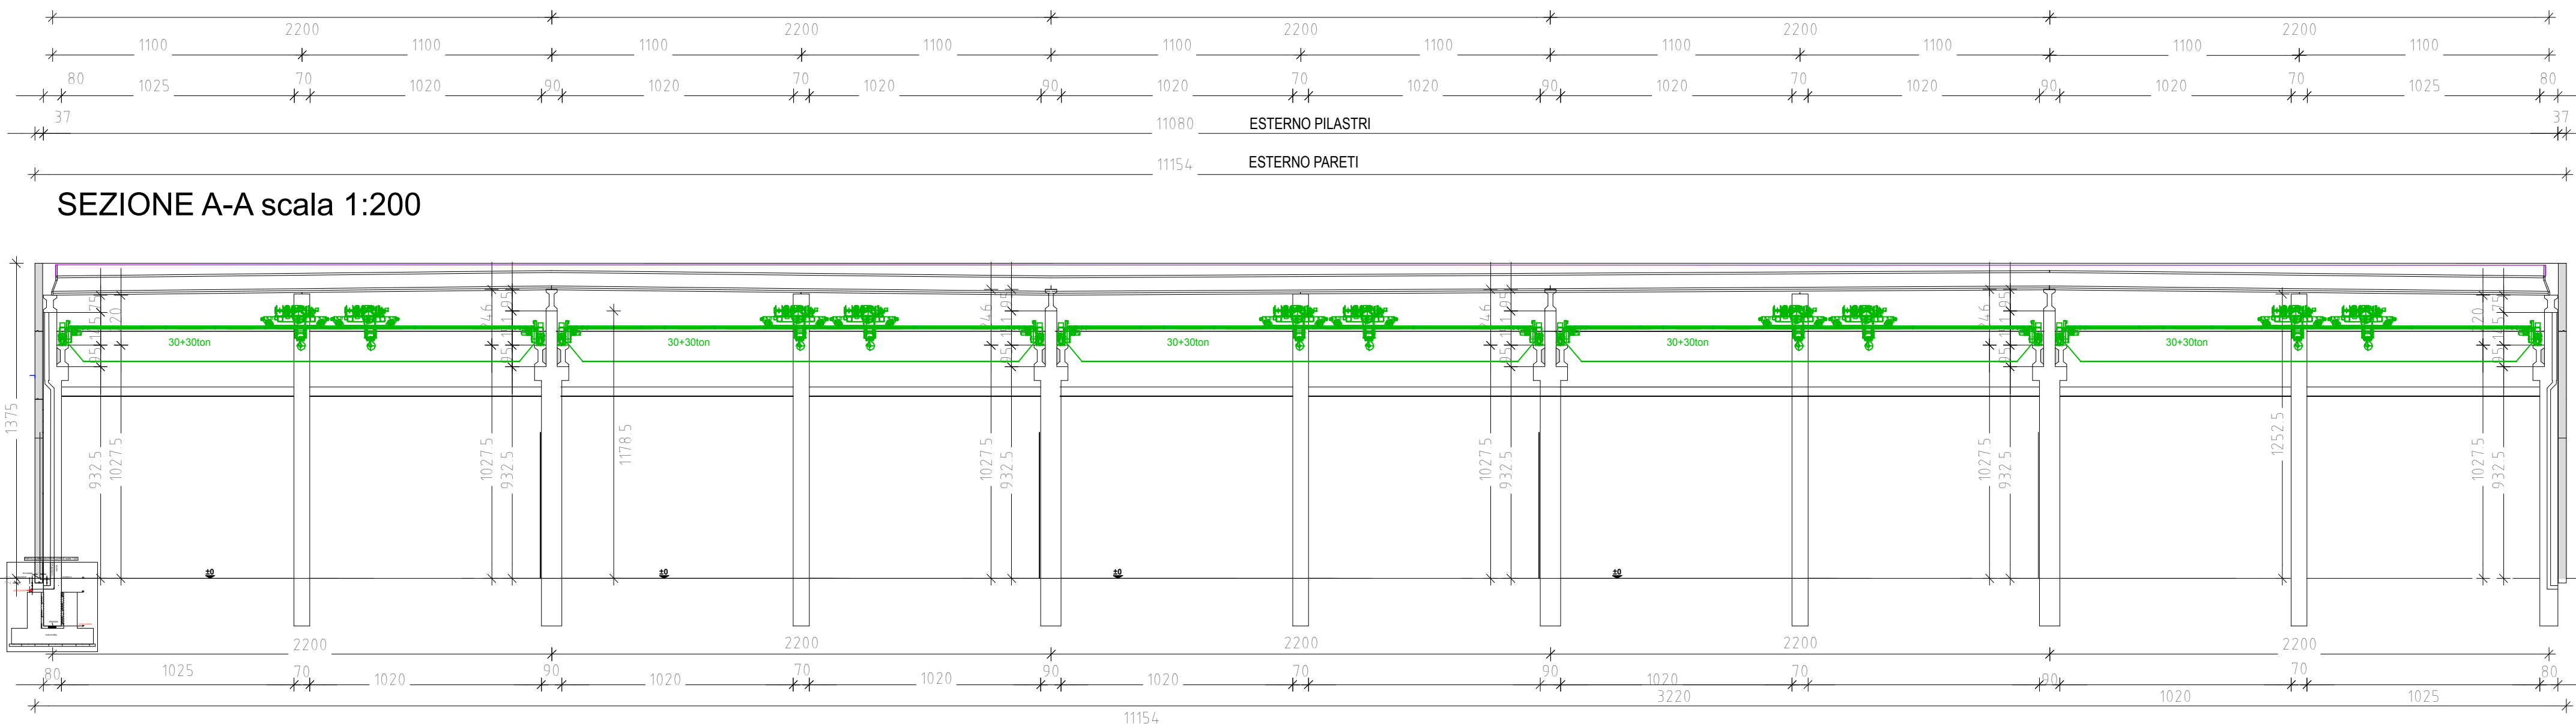

PROSPETTO SUD scala 1:200

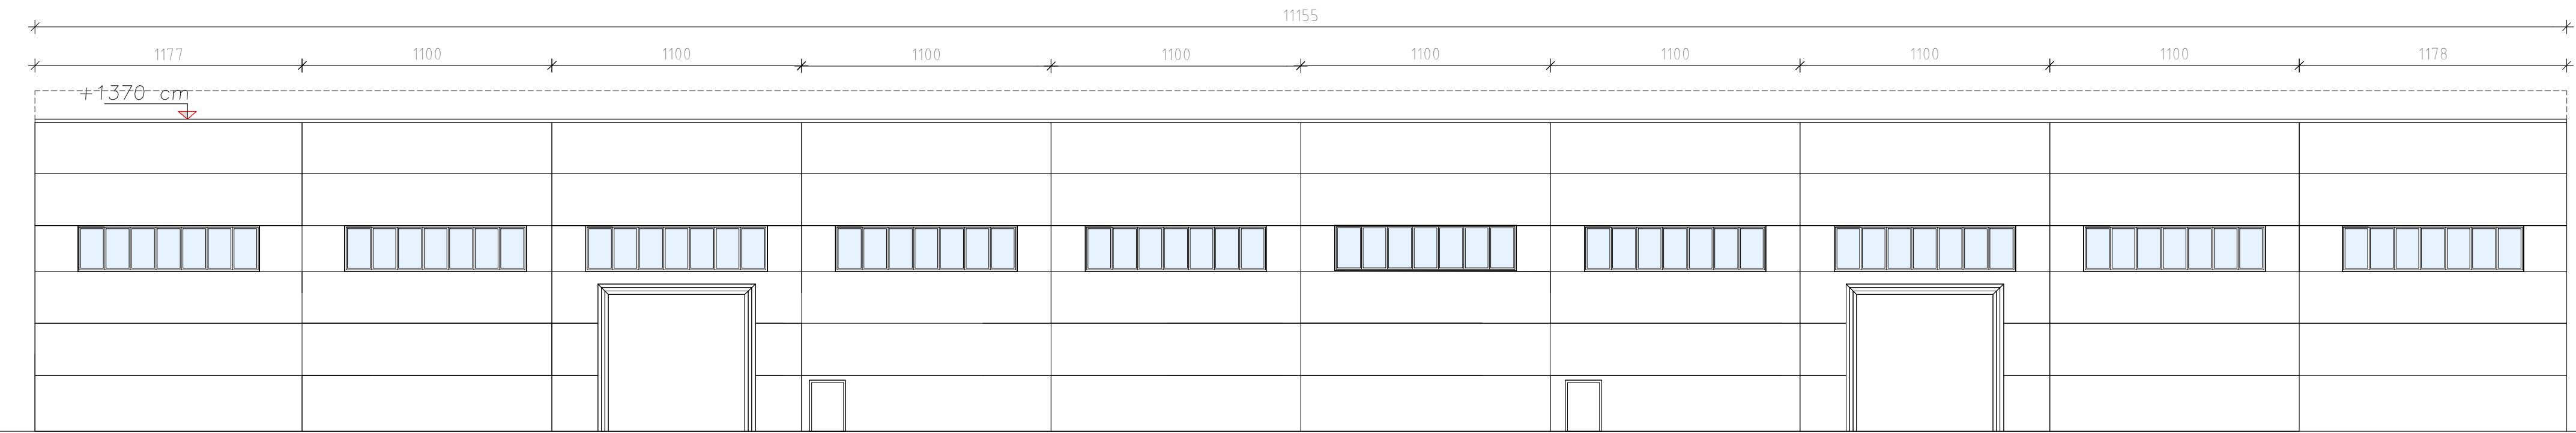

05 2025 | disegnatore

STUDIO TECNICO
ARCH. ABBASSAGGI FLAVIO
ARCH. RUBAGOTTI PAOLO
25034 ORZINUOVI (BS)
TEL: 030/941081 - 030/942237
INFO@STUDIOORBA.COM
P.IVA: 02512420981

AB HOLDING S.P.A.

comune di ORZINUOVI | provincia di BRESCIA

oggetto d'intervento
PIANO ATTUATIVO AI SENSI DELL'ART. 14 L.R. 12/2005
DISCIPLINATO DALL'ART. 83 DELLE N.T.A. DEL PIANO DELLE REGOLE
SCHEDA DEGLI AMBITI DI TRASFORMAZIONE AP4

IL TECNICO

IL COMMITTENTE

tavola N°

6

referimento

PIANTA
PROSPETTI
SEZIONE
FABBRICATO DI PROGETTO

scala

1:200

Quota Pavimento
Finito piazzale
-10cm