



PLANIMETRIA IMPIANTO ELETTRICO



PIANTA PIANO TERRA scala 1:200

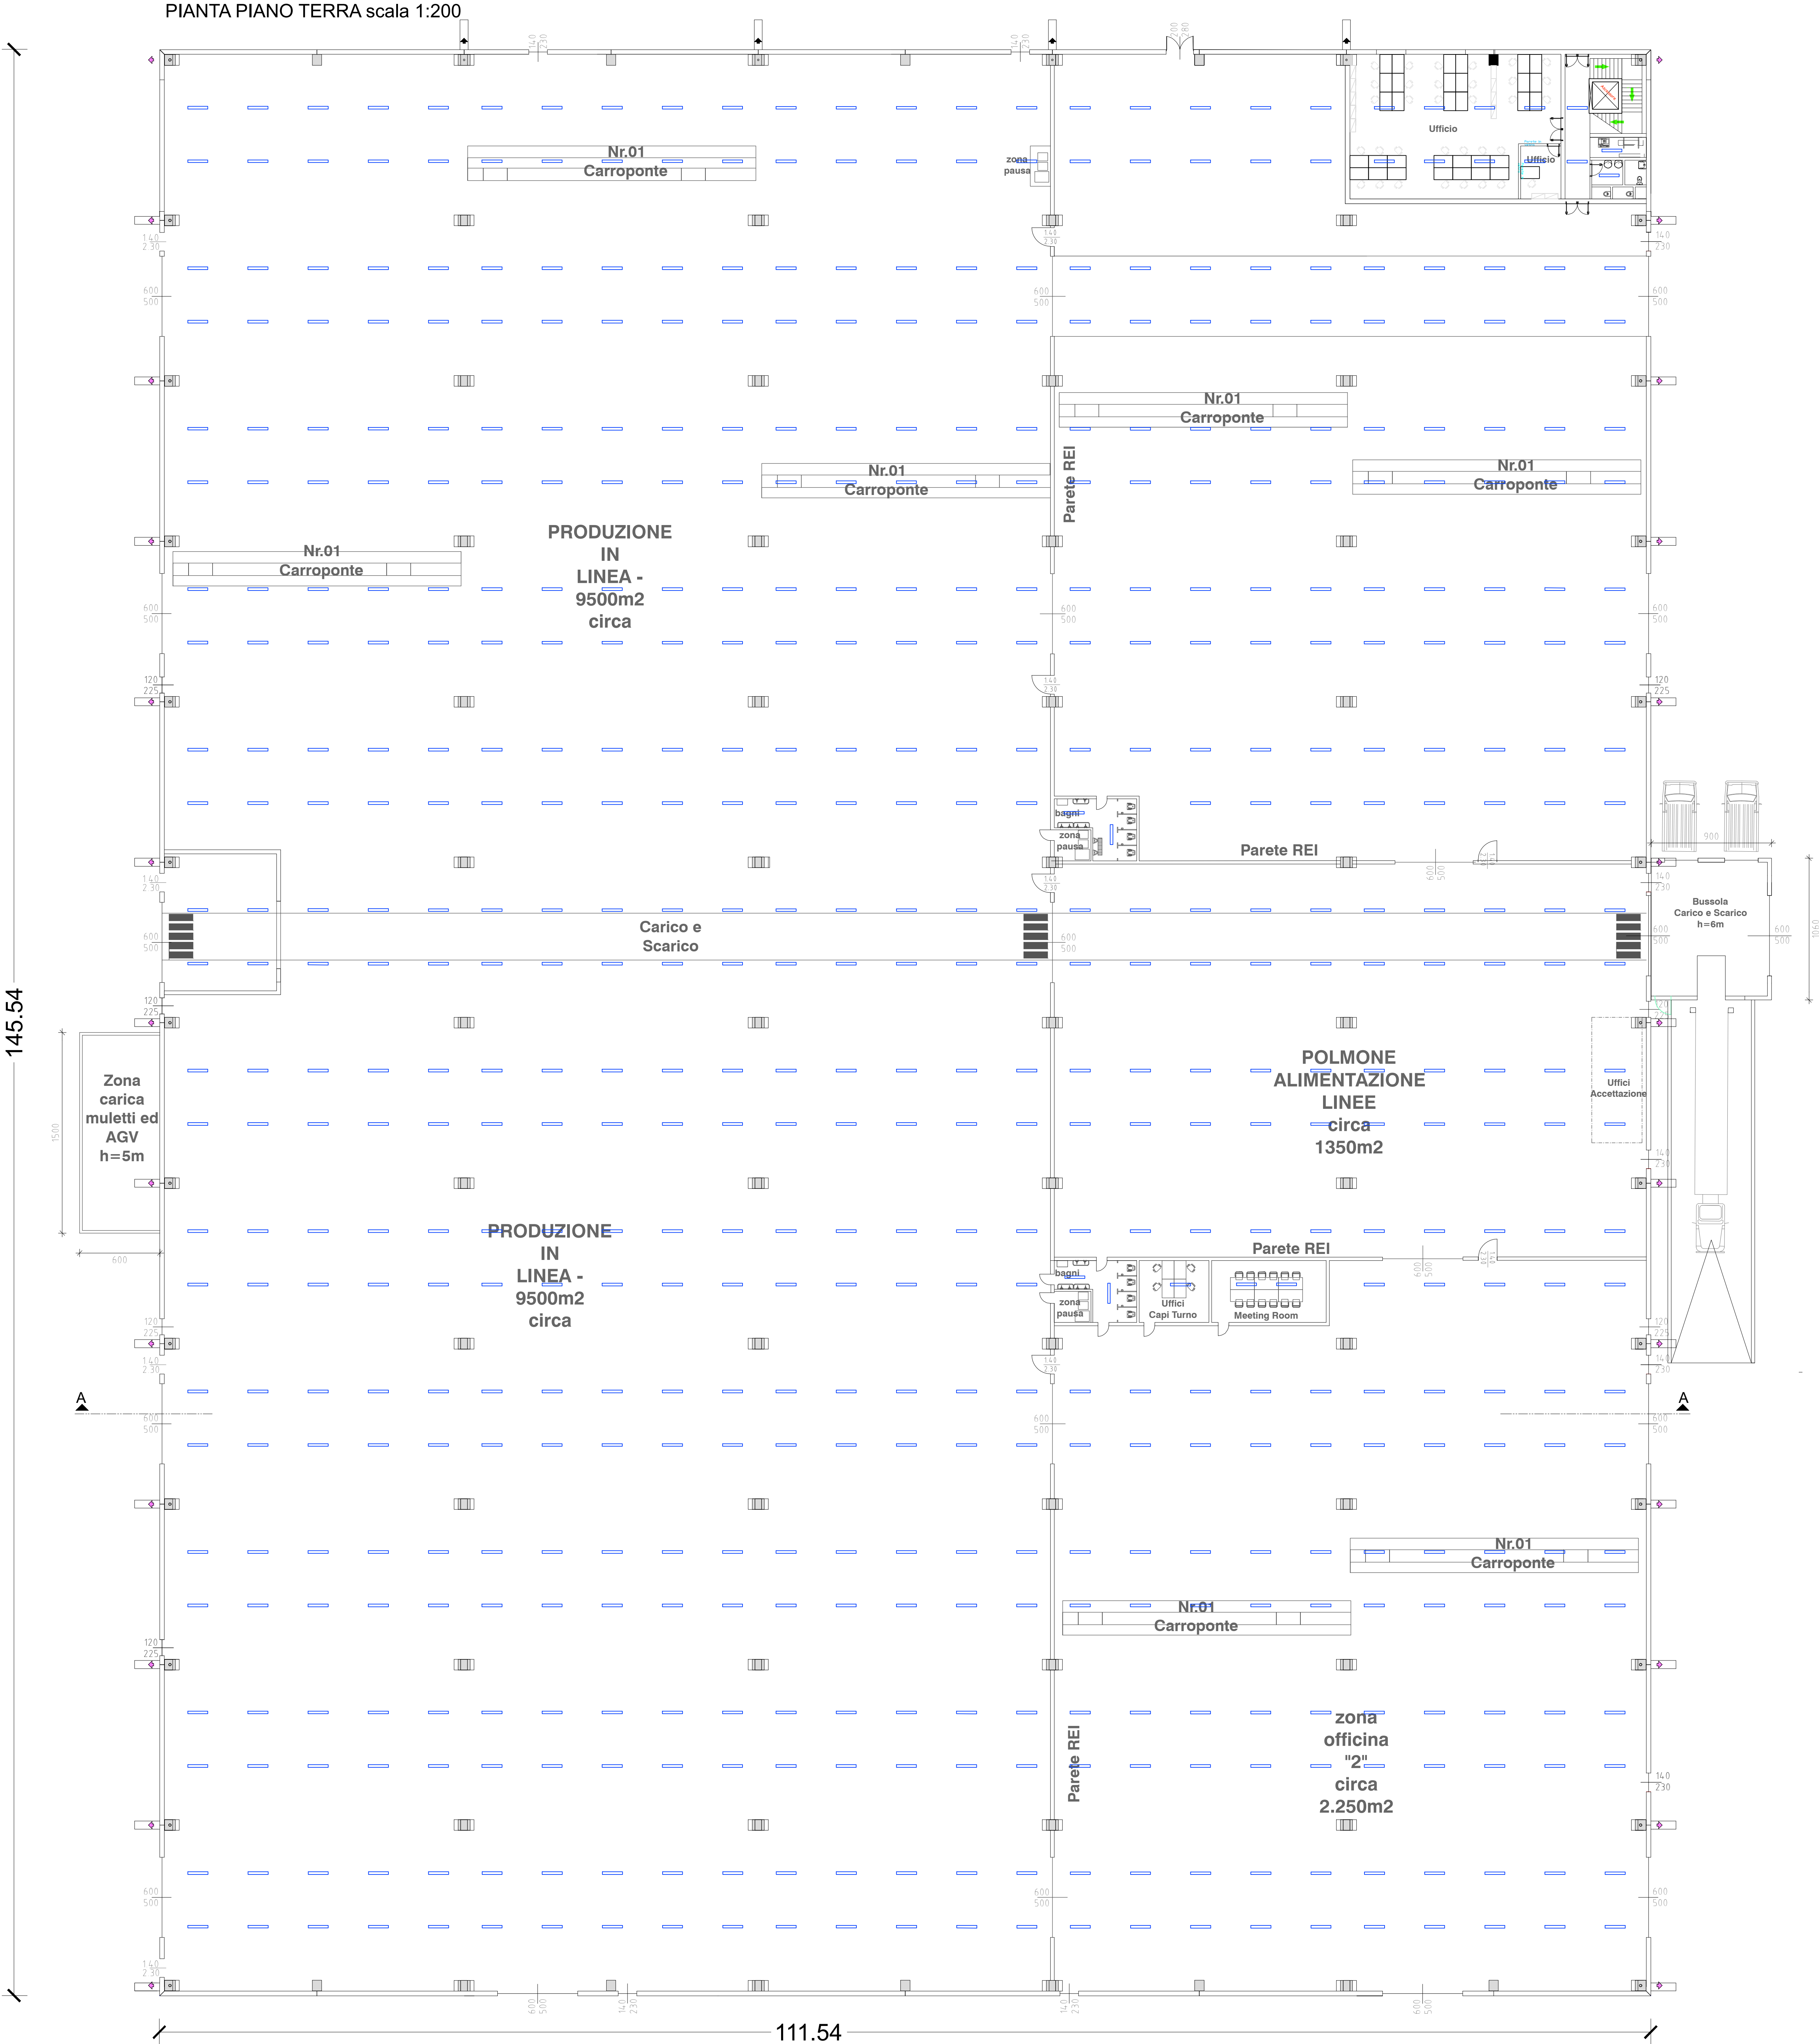


PIANTA PIANO SECONDO scala 1:200

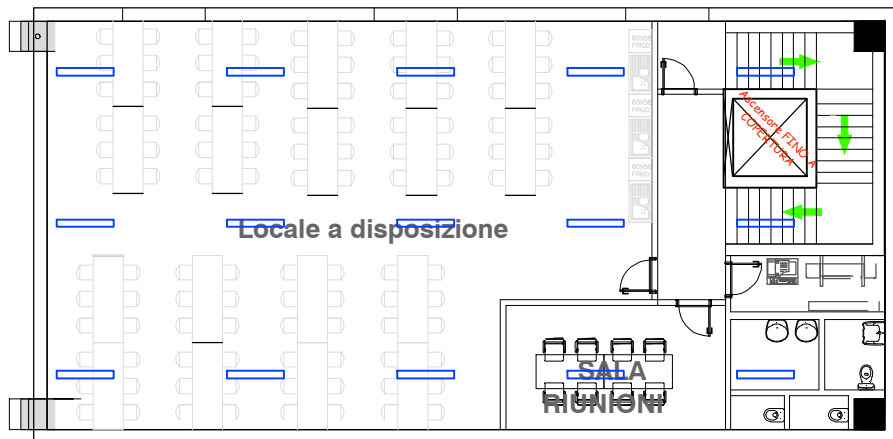


PIANTA PIANO PRIMO scala 1:200

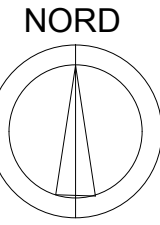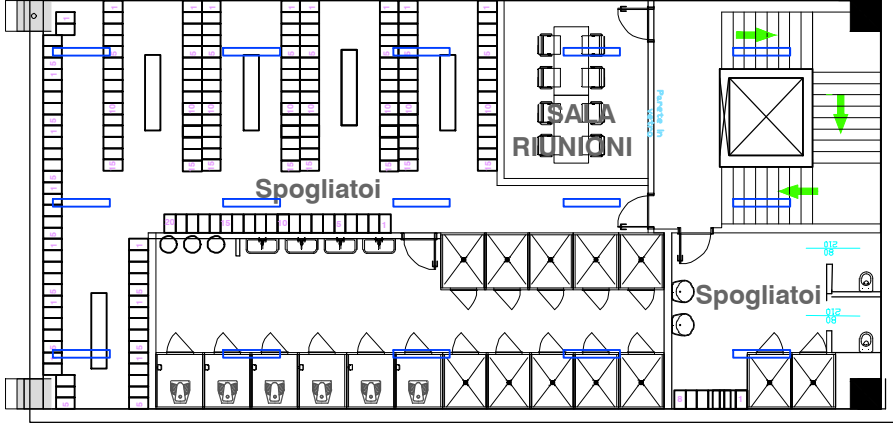

LEGENDA

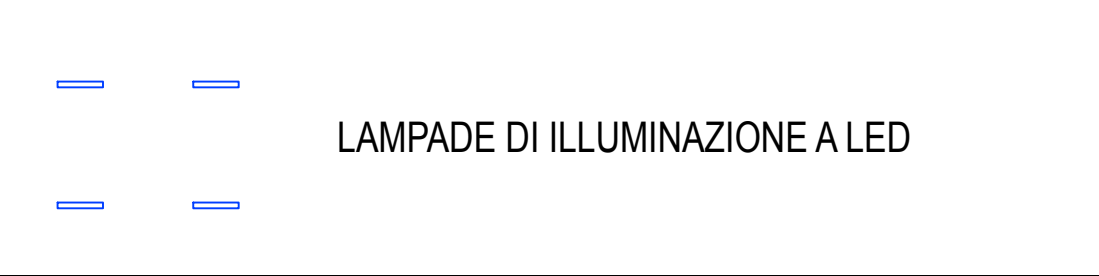

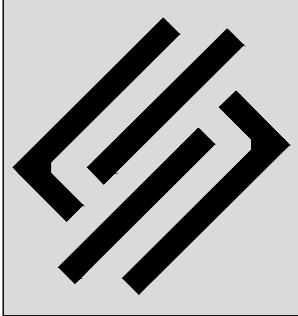data		05 2025	disegnatore
		STUDIO TECNICO ARCH. ABBASSAGGI FLAVIO ARCH. RUBAGOTTI PAOLO 25034 ORZINUOVI (BS) TEL:030/941081 - 030/942237 INFO@STUDIORBA.COM P.IVA:02512420981	
committente		AB HOLDING S.P.A.	
comune di		ORZINUOVI	provincia di BRESCIA
oggetto d'intervento		PIANO ATTUATIVO AI SENSI DELL'ART. 14 L.R. 12/2005 DISCIPLINATO DALL'ART. 83 DELLE N.T.A. DEL PIANO DELLE REGOLE SCHEDA DEGLI AMBITI DI TRASFORMAZIONE AP4	
IL TECNICO		_____	
IL COMMITTENTE		_____	
tavola N°	riferimento		scala
7	PIANTA IMPIANTO ELETTRICO		1:200