




CITTA' DI ORZINUOVI PIANO DI GOVERNO DEL TERRITORIO

al sensi della L.R. 11.03.2005, n.12

Variente Generale 2013

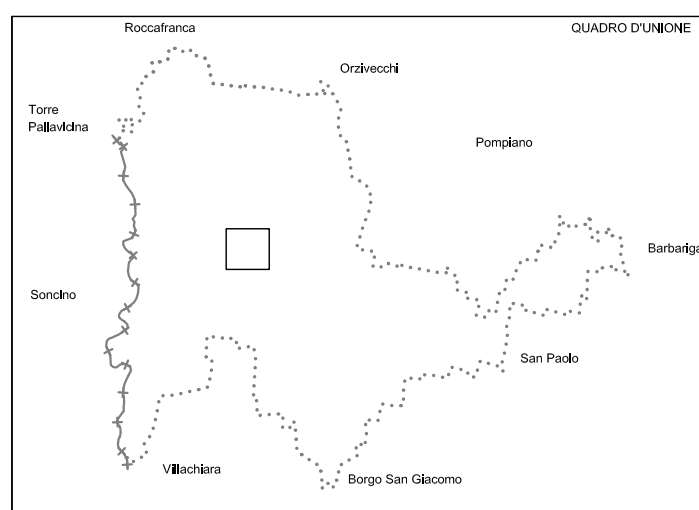

3 PIANO DELLE REGOLE

IL SINDACO: IL SEGRETARIO COMUNALE: IL RESP. AREA SERVIZI TECNICI:

ADOTTATO	PUBBLICATO	CONTRODEDOTTO	APPROVATO
Delib. n. del	dal al	Delib. n. del	Delib. n. del

GRUPPO DI LAVORO

- Dott. Arch. **Tullio Lazzarini** (aspetti territoriali e urbanistici)
- **Professione Ambiente Studio associato** (aspetti ambientali)
- Dott. Geol. **Guido Torresani** (aspetti geologici idrogeologici e sismici)
- Dott. Ing. **Gianandrea Delindati** (coordinamento comunale)

DISCIPLINA DEGLI INTERVENTI NEI NUCLEI DI ANTICA FORMAZIONE
MODALITA' D'INTERVENTO**3.3.1.P**

DATA: MARZO 2014	SCALA: 1:250
arch. TULLIO LAZZARINI	via Mezzana 10/2 - Chieri (BS) - Tel/Fax 030711952 e_mail: arch.lazzarini@inglo.it

MODALITA' D'INTERVENTO ED ELEMENTI DA SALVAGUARDARE

	PERIMETRO ZONA A1 CAPOLUOGO (P.P.E.)	CON LE NORME TECNICHE DI ATTUAZIONE SONO AMMESSI I SEGUENTI INTERVENTI:
	CON CONCESSIONE E AUTORIZZAZIONE	CON P.P. O P.R.
	RESTAURO MONUMENTALE	
	RESTAURO TIPOLOGICO	
	RISANAMENTO CONSERVATIVO	
	RISTRUTTURAZIONE EDILIZIA CON MANTENIMENTO DEI PROFILI	COMPENSI VOLUMETRICI
	RISTRUTTURAZIONE EDILIZIA CON MANTENIMENTO DEI PROFILI E ADEGUAMENTO FUNZIONALE	COMPENSI VOLUMETRICI
	RISTRUTTURAZIONE EDILIZIA CON ADEGUAMENTO DELL'ASSETTO PLANIMETRICO	COMPENSI VOLUMETRICI RISTRUTTURAZIONE URBANISTICA
	RISTRUTTURAZIONE EDILIZIA	RISTRUTTURAZIONE URBANISTICA
	STRADAORDINARIA MANUTENZIONE	RISTRUTTURAZIONE EDILIZIA E URBANISTICA
	RISTRUTTURAZIONE EDILIZIA E DEMOLIZIONE	COMPENSI VOLUMETRICI
	DEMOLIZIONE SENZA RICOSTRUZIONE	COMPENSI VOLUMETRICI
	PORTICI DA RESTAURARE	
	PORTICI E LOGGE DA SALVAGUARDARE CON RISTRUTTURAZIONE	
	ELEMENTI PARTICOLARI DA SALVAGUARDARE	
	CORTILI	
	PROFILI REGOLATORI	


REGIONE LOMBARDIA

PROVINCIA DI BRESCIA

COMUNE DI ORZINUOVI VARIANTE AL PIANO REGOLATORE GENERALE

STUDIO SUL CENTRO STORICO ALL'INTERNO DELLE MURA VENETE

TITOLO ISOLATO 33 - 34 - 35 MODALITA' D'INTERVENTO ED ELEMENTI DA SALVAGUARDARE modificata e seguita dall'accogliimento delle osservazioni	TAVOLA 8P.1 SCALA 1:200
--	---

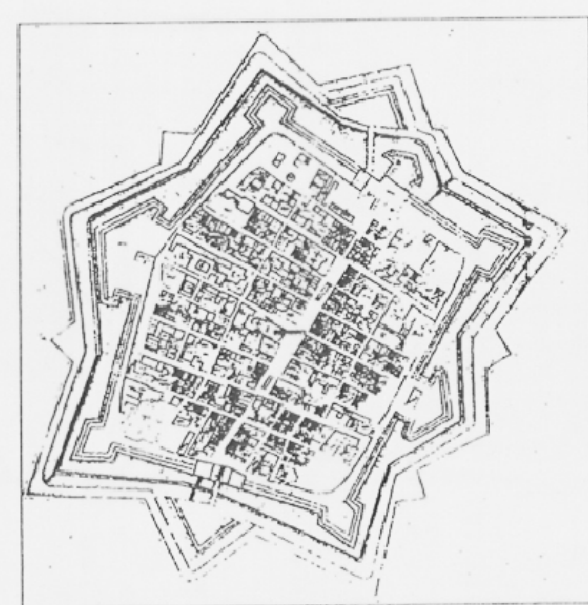


coordinamento generale: ufficio tecnico comunale

L'ASSESSORE
ALL'URBANISTICA IL SINDACO IL SEGRETARIO
GENERALEArch. TULLIO LAZZARINI via Mezzana 10/2 Chieri (BS) dicembre 1999
Tel. Fax 030-711952

piazza Vittorio Emanuele II

prospetto ovest

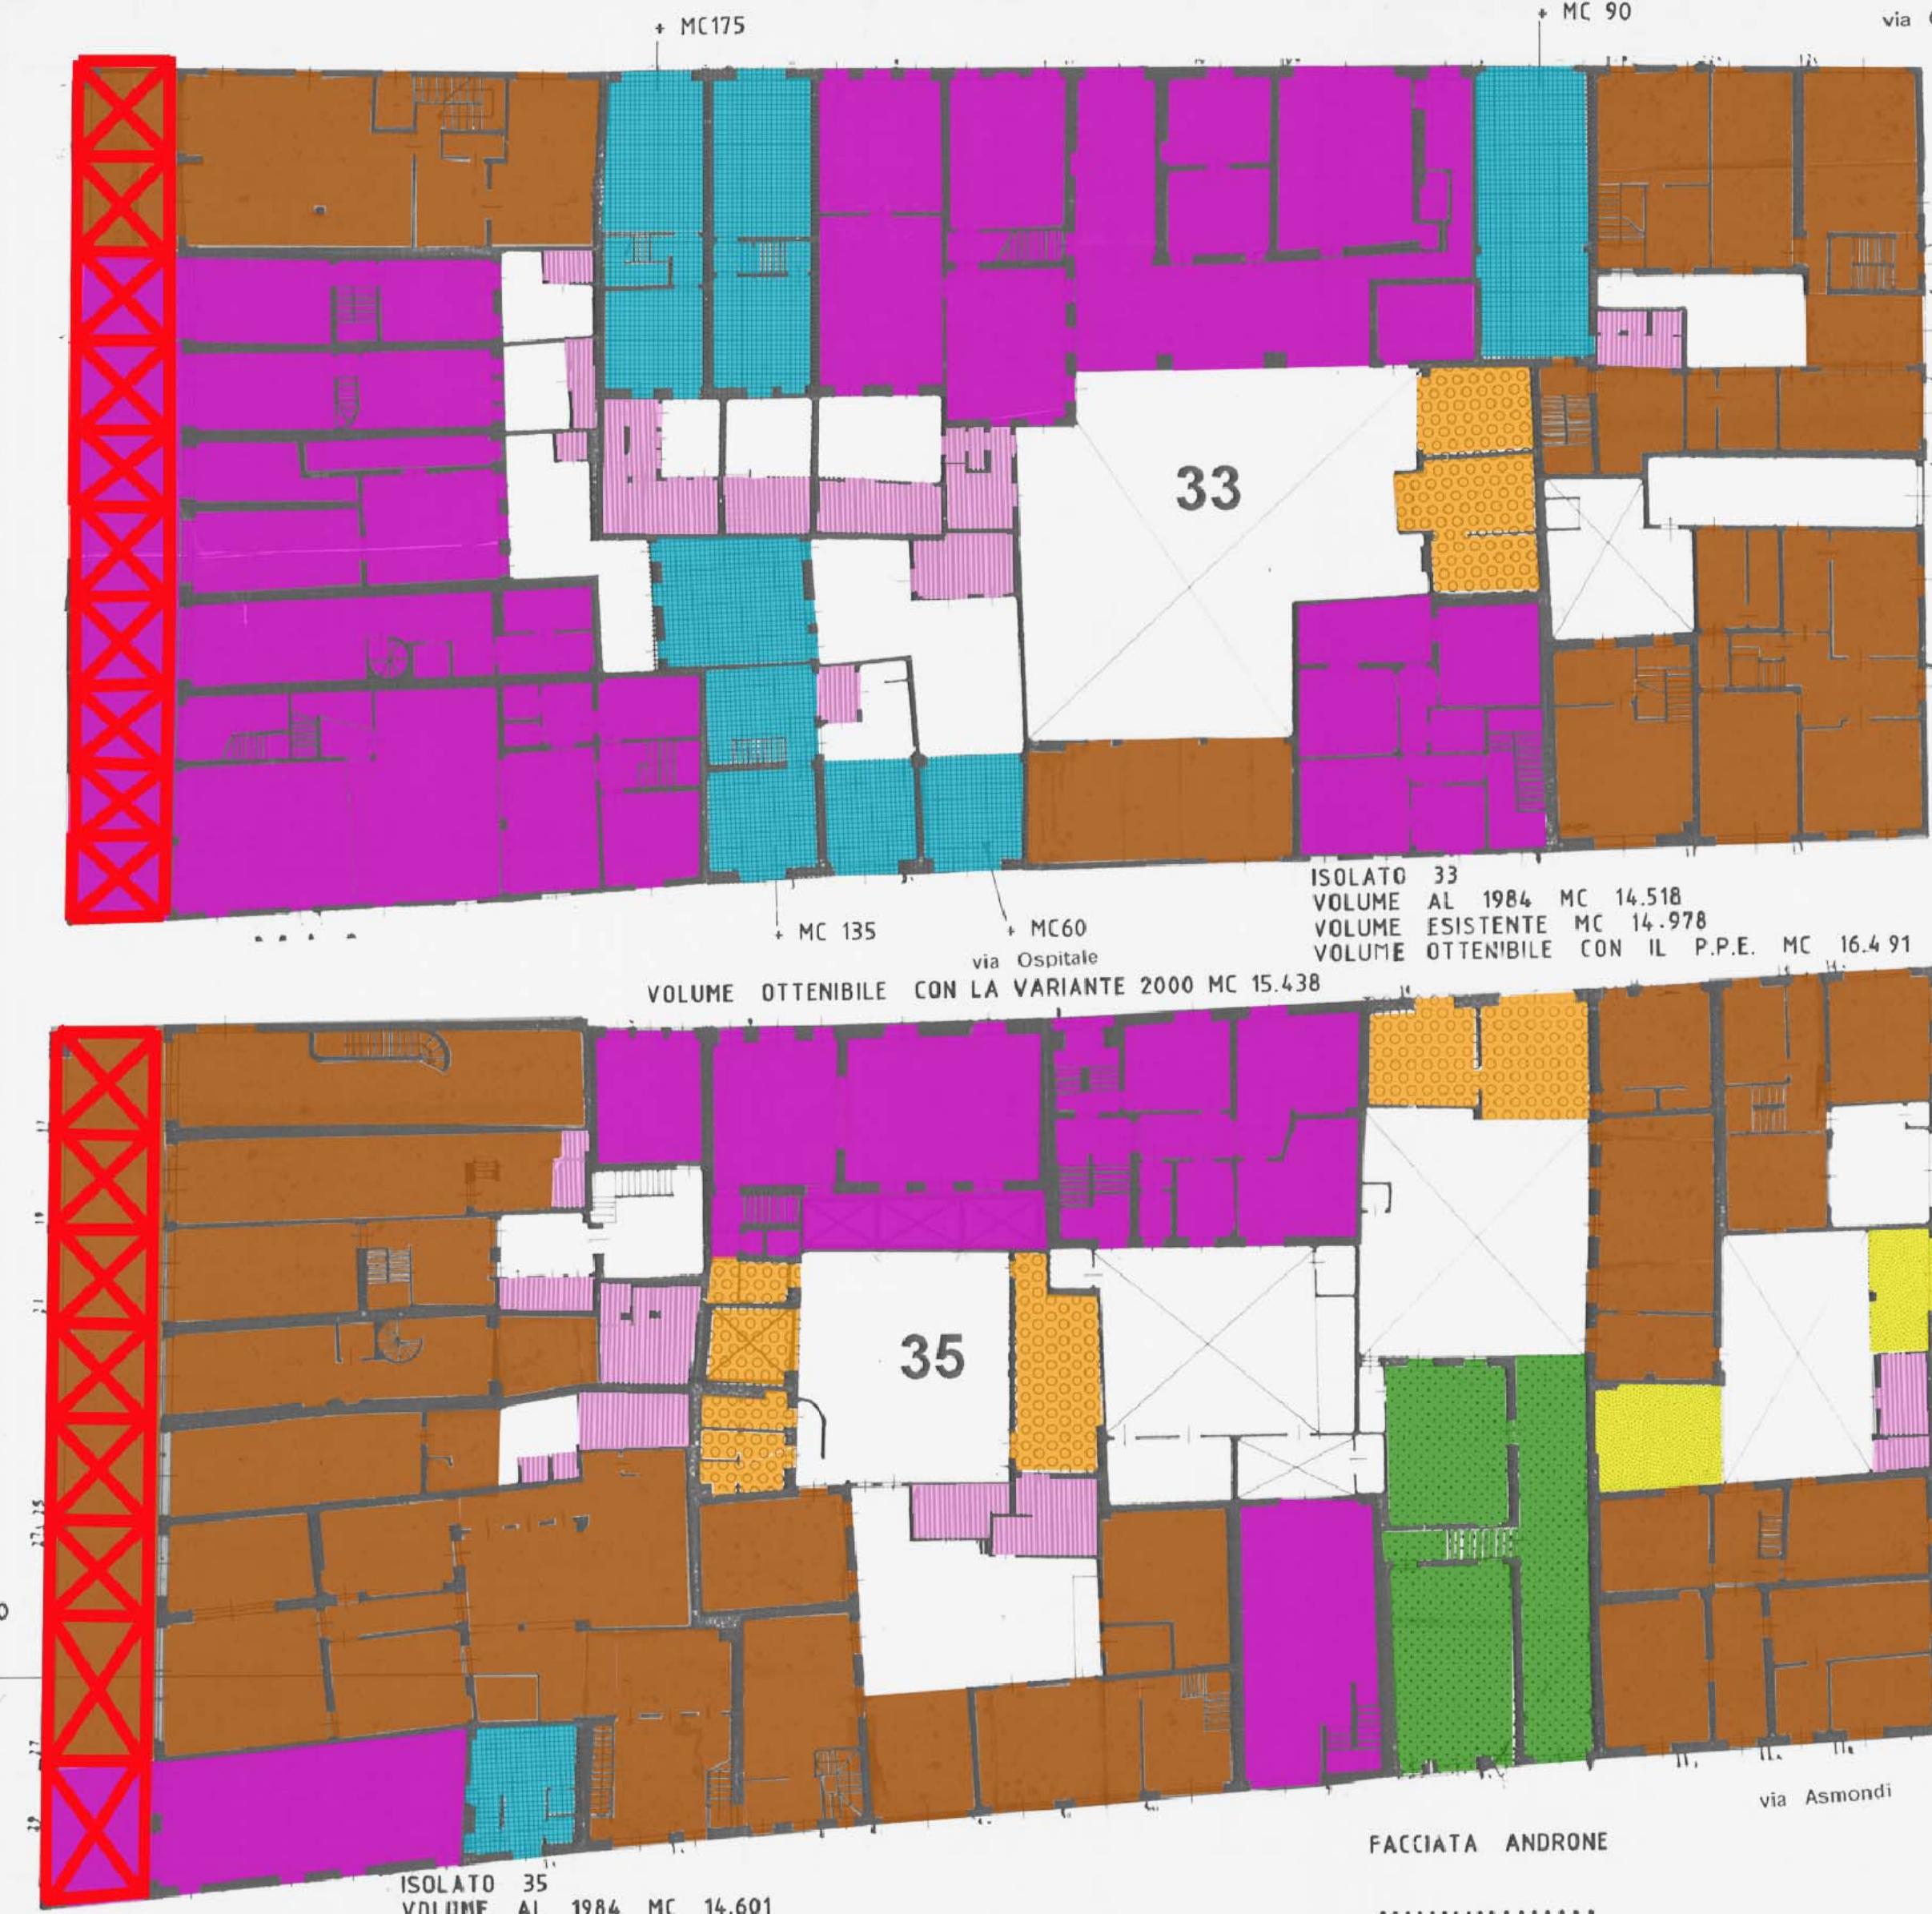

prospetto sud via Assondi






prospetto nord



via Galileo Galilei



prospetto sud piazza Canova

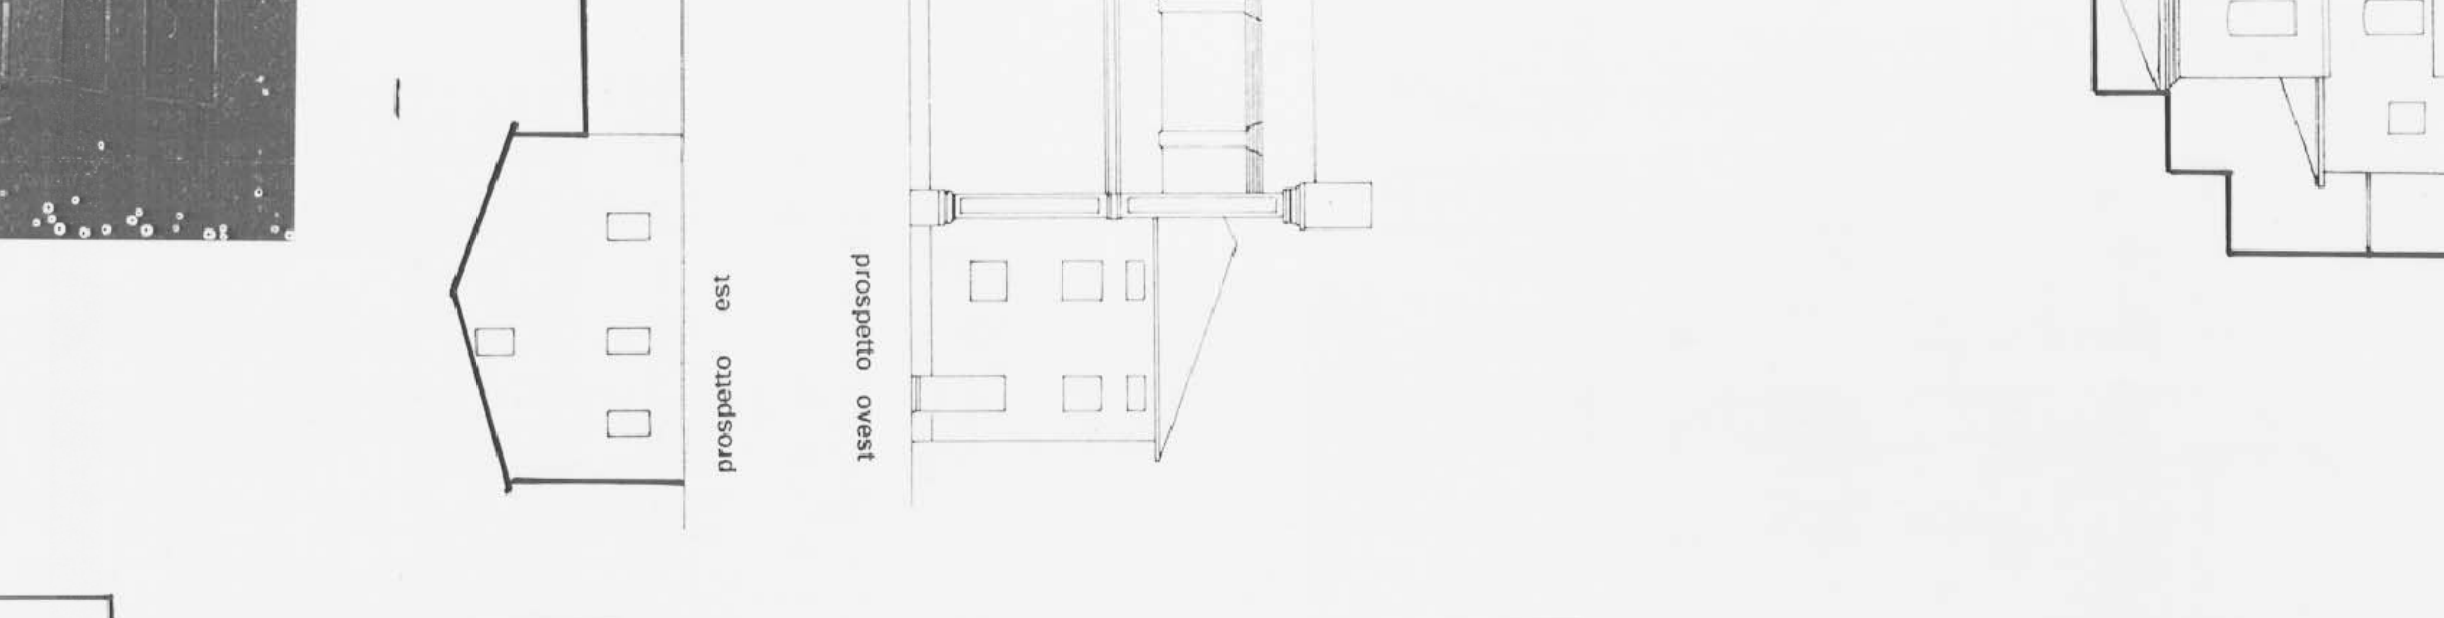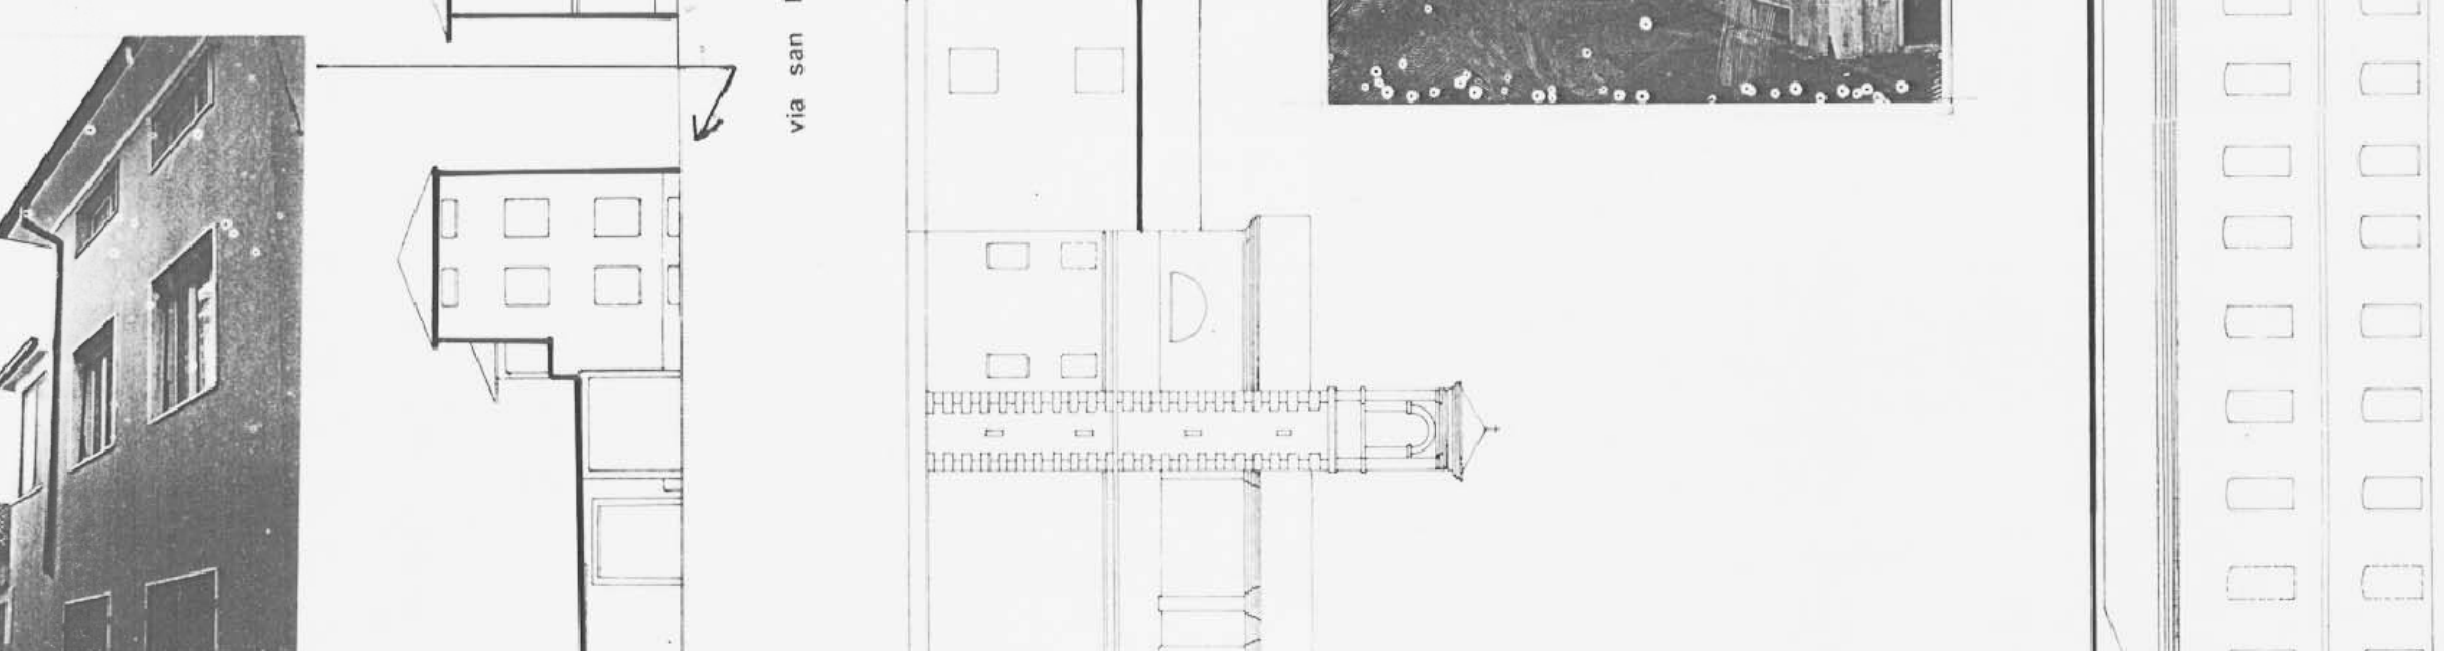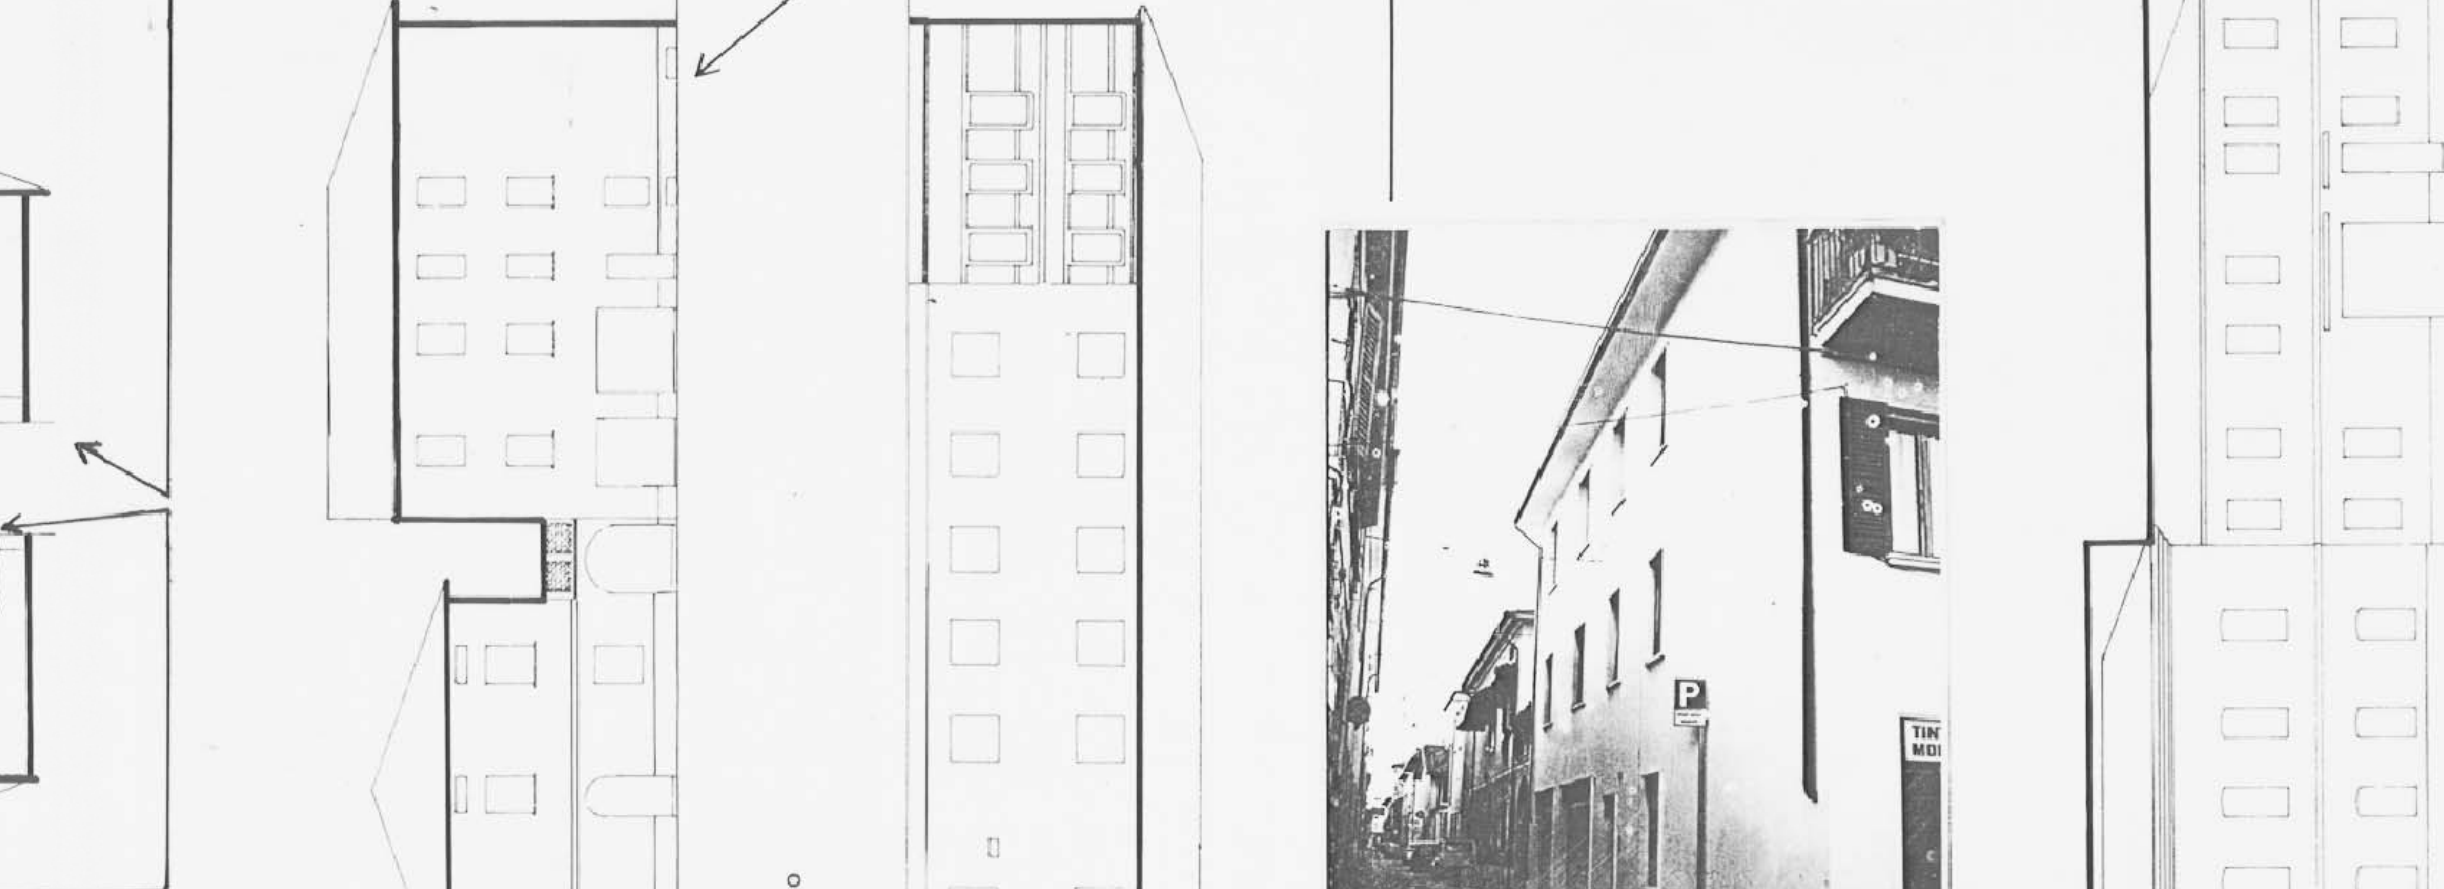

prospetto est

via Crispi