


CITTA' DI ORZINUOVI
PIANO DI GOVERNO DEL TERRITORIO
ai sensi della L.R. 11.03.2005, n.12
Variante Generale 2013

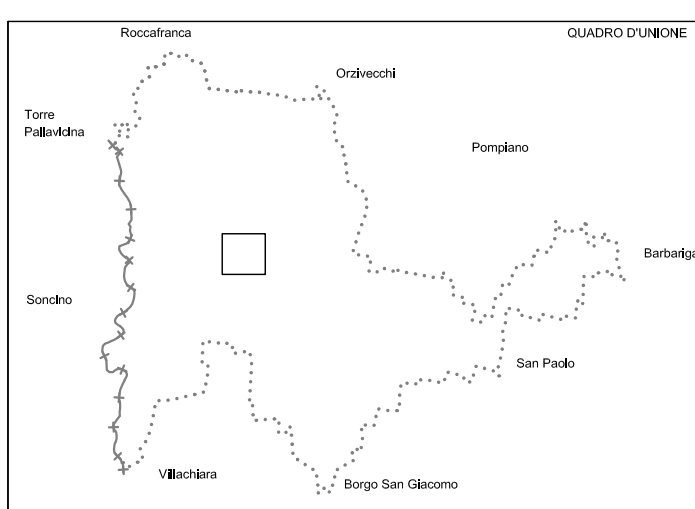

3 PIANO DELLE REGOLE

IL SINDACO :	IL SEGRETARIO COMUNALE :	IL RESP. AREA SERVIZI TECNICI
--------------	--------------------------	-------------------------------

ADOTTATO	PUBBLICATO	CONTRODEDOTTO	APPROVATO
Delib. n. del	dal al	Delib. n. del	Delib. n. del

GRUPPO DI LAVORO

- Dott. Arch. **Tullio Lazzarini** (aspetti territoriali e urbanistici)
- **Professione Ambiente Studio associato** (aspetti ambientali)
- Dott. Geol. **Guido Torresani** (aspetti geologici idrogeologici e sismici)
- Dott. Ing. **Gianandrea Delindati** (coordinamento comunale)

DISCIPLINA DEGLI INTERVENTI NEI NUCLEI DI ANTICA FORMAZIONE
MODALITA' D'INTERVENTO

all'interno delle mura venete nel capoluogo

3.3.1.G

DATA: MARZO 2014	SCALA: 1:250
------------------	--------------

arch. TULLIO LAZZARINI via Mezzana 10½ - Chiari (BS) - Tel/Fax 030711952 e mail: arch.lazzarini@virgilio.it



COMUNE DI ORZINUOVI
VARIANTE AL PIANO REGOLATORE GENERALE

STUDIO SUL CENTRO STORICO ALL'INTERNO DELLE MURA VENETE

MODALITA' D'INTERVENTO ED ELEMENTI DA SALVAGUARDARE


modificata a seguito dell'accoglimento delle osservazioni

TAVOLA

8G.1

SCALA

1 : 200

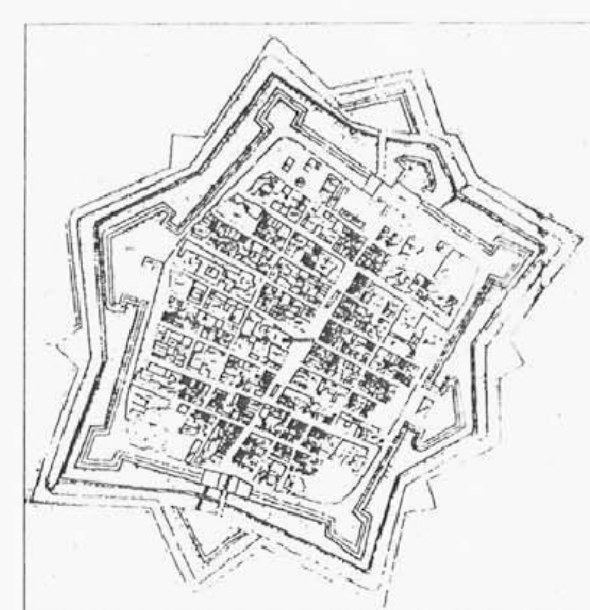

coordinamento generale ufficio tecnico comunale

L'ASSESSORE
ALL'URBANISTICA

IL SINDACATO

IL SEGRETARIO

Arch. TULLIO LAZZARINI

via Mezzana 10/Z Chieti (86100)
tel. Fax 0872-711952

dicembre 1999

MODALITA' D'INTERVENTO ED ELEMENTI DA SALVAGUARDARE

