


CITTA' DI ORZINUOVI

PIANO DI GOVERNO DEL TERRITORIO

ai sensi della L.R. 11.03.2005, n.12


Variente Generale 2013

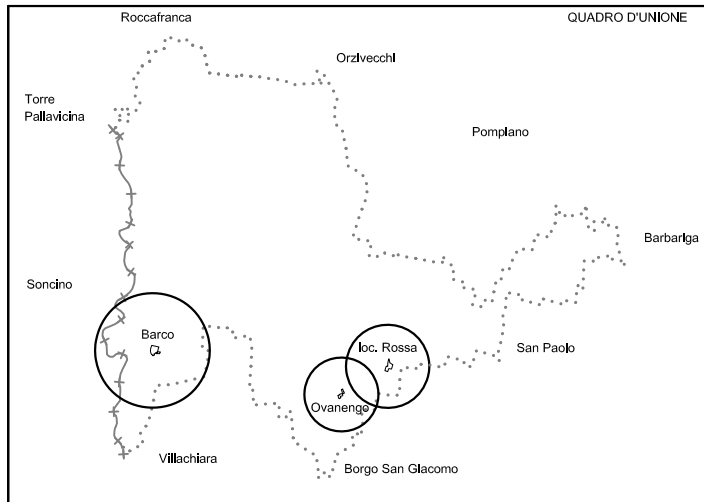

3 PIANO DELLE REGOLE

IL SINDACO :		IL SEGRETARIO COMUNALE :		IL RESP. AREA SERVIZI TECNICI :	
ADOTTATO		PUBBLICATO		CONTRODEDOTTO	
Delib. n. del		dal al		Delib. n. del	
Delib. n. del				Delib. n. del	
GRUPPO DI LAVORO					
Dott. Arch. Tullio Lazzarini (aspetti territoriali e urbanistici)					
Professione Ambiente Studio associato (aspetti ambientali)					
Dott. Geol. Guido Torresani (aspetti geologici idrogeologici e sismici)					
Dott. Ing. Gianandrea Delindati (coordinamento comunale)					
DISCIPLINA DEGLI INTERVENTI NEI NUCLEI DI ANTICA FORMAZIONE				3.3.3	
MODALITA' D'INTERVENTO					
Barco - Ovanengo - loc. Rossa					
DATA : AGOSTO 2013		SCALA : 1: 1000			
arch. TULLIO LAZZARINI		via Mezzana 10/r - Chiari (BS) - Tel/Fax 030711952		e_mail : arch.lazzarini@virgilio.it	

LEGENDA

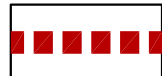

PERIMETRO NUCLEI ANTICHI

CON LE NORME TECNICHE DI ATTUAZIONE SONO AMMESSI I SEGUENTI INTERVENTI:

CON CONCESSIONE E AUTORIZZAZIONE

CON P.P. O P.R.



RESTAURO MONUMENTALE



RESTAURO




RISANAMENTO CONSERVATIVO



RISTRUTTURAZIONE EDILIZIA CON MANTENIMENTO DEI PROFILI

COMPENSI VOLUMETRICI

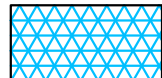


RISTRUTTURAZIONE EDILIZIA CON MANTENIMENTO DEI PROFILI E ADEGUAMENTO FUNZIONALE

COMPENSI VOLUMETRICI



STRAORDINARIA MANUTENZIONE

RISTRUTTURAZIONE URBANISTICA

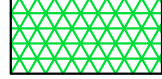


RISTRUTTURAZIONE EDILIZIA

RISTRUTTURAZIONE URBANISTICA




RISTRUTTURAZIONE EDILIZIA E DEMOLIZIONE

COMPENSI VOLUMETRICI

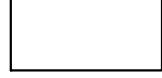

RISTRUTTURAZIONE EDILIZIA

RISTRUTTURAZIONE URBANISTICA E RICOSTRUZIONE NEI LIMITI DEI VOLUMI ESISTENTI

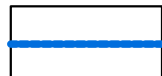

ELEMENTI PARTICOLARI DA SALVAGUARDARE

