


CITTA' DI ORZINUOVI
PIANO DI GOVERNO DEL TERRITORIO
ai sensi della L.R. 11.03.2005, n.12
Variante Generale 2013

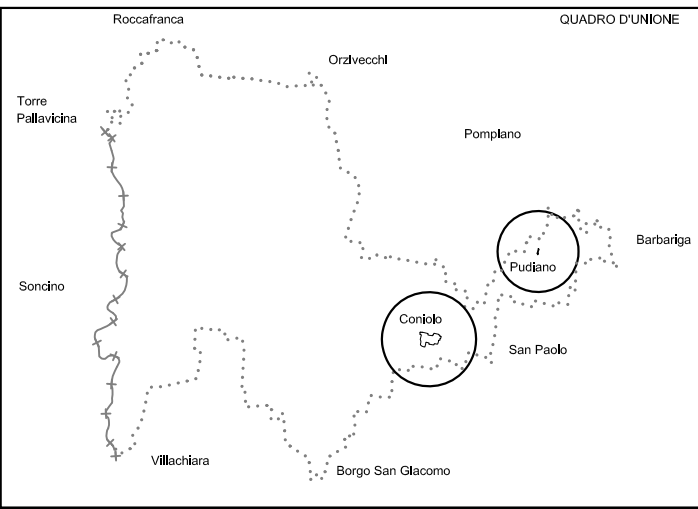

3 PIANO DELLE REGOLE


IL SINDACO : IL SEGRETARIO COMUNALE : IL RESP. AREA SERVIZI TECNICI :

ADOTTATO	PUBBLICATO	CONTRODEDOTTO	APPROVATO
Delib. n. del	dal al	Delib. n. del	Delib. n. del

GRUPPO DI LAVORO
- Dott. Arch. **Tullio Lazzarini** (aspetti territoriali e urbanistici)
- **Professione Ambiente Studio associato** (aspetti ambientali)
- Dott. Geol. **Guido Torresani** (aspetti geologici idrogeologici e sismici)
- Dott. Ing. **Gianandrea Delindati** (coordinamento comunale)

DISCIPLINA DEGLI INTERVENTI NEI NUCLEI DI ANTICA FORMAZIONE MODALITA' D'INTERVENTO		Coniolo - Pudiano	3.3.4
DATA : AGOSTO 2013	SCALA : 1 : 1000		
arch. TULLIO LAZZARINI	via Mezzana 10/z - Chiari (BS) - Tel/Fax 030711952	e_mail : arch.lazzarini@virgilio.it	

LEGENDA

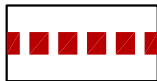

PERIMETRO NUCLEI ANTICHI

CON LE NORME TECNICHE DI ATTUAZIONE
SONO AMMESSI I SEGUENTI INTERVENTI:

CON CONCESSIONE E AUTORIZZAZIONE

CON P.P. O P.R.




RESTAURO MONUMENTALE




RESTAURO




RISANAMENTO CONSERVATIVO

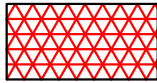


RISTRUTTURAZIONE EDILIZIA
CON MANTENIMENTO DEI PROFILI

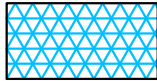


RISTRUTTURAZIONE EDILIZIA
CON MANTENIMENTO DEI PROFILI
E ADEGUAMENTO FUNZIONALE

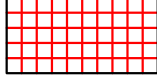

STRAORDINARIA MANUTENZIONE

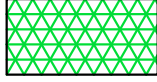

RISTRUTTURAZIONE EDILIZIA

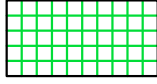

RISTRUTTURAZIONE EDILIZIA
E DEMOLIZIONE



RISTRUTTURAZIONE EDILIZIA



ELEMENTI PARTICOLARI DA
SALVAGUARDARE

COMPENSI VOLUMETRICI

COMPENSI VOLUMETRICI

RISTRUTTURAZIONE URBANISTICA

RISTRUTTURAZIONE URBANISTICA

COMPENSI VOLUMETRICI

RISTRUTTURAZIONE URBANISTICA
E RICOSTRUZIONE NEI LIMITI
DEI VOLUMI ESISTENTI

PUDIANO

