




CITTA' DI ORZINUOVI
PIANO DI GOVERNO DEL TERRITORIO
ai sensi della L.R. 11.03.2005, n.12
Variante Generale 2013

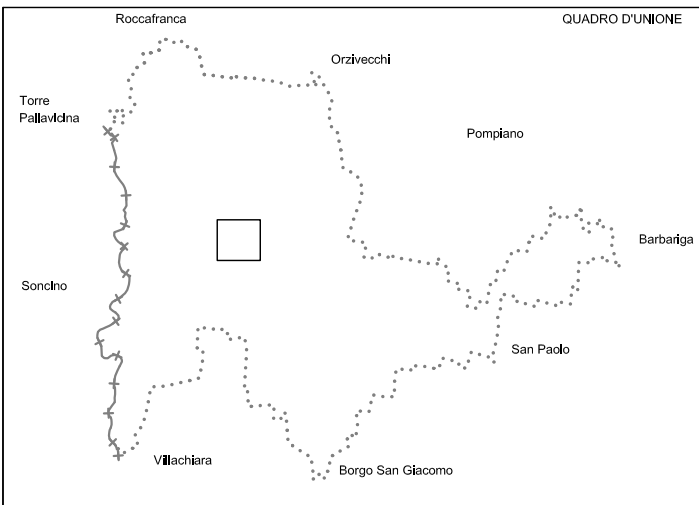

3 PIANO DELLE REGOLE

IL SINDACO : IL SEGRETARIO COMUNALE : IL RESP. AREA SERVIZI TECNICI :

ADOTTATO	PUBBLICATO	CONTRODEDOTTO	APPROVATO
Delib. n. del	dal al	Delib. n. del	Delib. n. del

GRUPPO DI LAVORO
- Dott. Arch. **Tullio Lazzarini** (aspetti territoriali e urbanistici)
- **Professione Ambiente Studio associato** (aspetti ambientali)
- Dott. Geol. **Guido Torresani** (aspetti geologici idrogeologici e sismici)
- Dott. Ing. **Gianandrea Delindati** (coordinamento comunale)

DISCIPLINA DEGLI INTERVENTI NEI NUCLEI DI ANTICA FORMAZIONE MODALITA' D'INTERVENTO		
all'interno delle mura venete nel capoluogo		
DATA: MARZO 2014	SCALA: 1 : 250	
arch. TULLIO LAZZARINI	via Mezzana 10/c - Chian (BS) - Tel/Fax 036711952	e_mail: arch.lazzarini@virgilio.it

3.3.1.q




MODALITA' D'INTERVENTO ED ELEMENTI DA SALVAGUARDARE

PERIMETRO ZONA A1 CAPOLUOGO (P.P.E.)	CON LE NORME TECNICHE DI ATTUAZIONE SONO AMMESSI I SEGUENTI INTERVENTI:
CON CONCESSIONE E AUTORIZZAZIONE	CON P.P. O P.R.
RESTAURO MONUMENTALE	
RESTAURO TIPOLOGICO	
RISANAMENTO CONSERVATIVO	
RISTRUTTURAZIONE EDILIZIA CON MANTENIMENTO DEI PROFILI	COMPENSI VOLUMETRICI
RISTRUTTURAZIONE EDILIZIA CON MANTENIMENTO DEI PROFILI E ADEGUAMENTO FUNZIONALE	COMPENSI VOLUMETRICI
RISTRUTTURAZIONE EDILIZIA CON ADEGUAMENTO DELL'ASSETTO PLANALTIMETRICO	COMPENSI VOLUMETRICI RISTRUTTURAZIONE URBANISTICA
RISTRUTTURAZIONE EDILIZIA	RISTRUTTURAZIONE URBANISTICA
STRADINARIA MANUTENZIONE	RISTRUTTURAZIONE EDILIZIA E URBANISTICA
RISTRUTTURAZIONE EDILIZIA E DEMOLIZIONE	COMPENSI VOLUMETRICI
DEMOLIZIONE SENZA RICOSTRUZIONE	COMPENSI VOLUMETRICI
PORTICI DA RESTAURARE	
PORTICI E LOGGE DA SALVAGUARDARE CON RISTRUTTURAZIONE	
ELEMENTI PARTICOLARI DA SALVAGUARDARE	
CORTILI	
PROFILI REGOLATORI	

REGIONE LOMBARDIA PROVINCIA DI BRESCIA
COMUNE DI ORZINUOVI
VARIANTE AL PIANO REGOLATORE GENERALE

STUDIO SUL CENTRO STORICO ALL'INTERNO DELLE MURA VENETE

TITOLO ISOLATO 36 - 37 MODALITA' D'INTERVENTO ED ELEMENTI DA SALVAGUARDARE	TAVOLA 8Q. 1
modificata a seguito dell'accoglimento delle osservazioni	SCALA 1:200

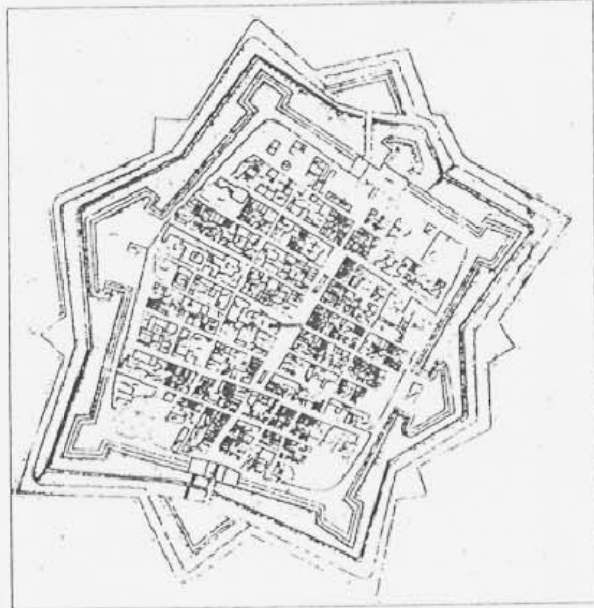

coordinamento generale : ufficio tecnico comunale

L'ASSESSORE
ALL'URBANISTICA

IL SINDACO

IL SEGRETARIO
GENERALE

Arch. TULLIO LAZZARINI

via Mezzana 10/2 - Chian (BS)
Tel. Fax 030-731952

dicembre 1999

