


COMUNE DI ORZINUOVI
VARIANTE AL PIANO REGOLATORE GENERALE

STUDIO SUL CENTRO STORICO ALL'INTERNO DELLE MURA VENETE

TITOLO ISOLATO 49 - 50 - 52 MODALITA' D'INTERVENTO ED ELEMENTI DA SALVAGUARDARE modificata a seguito dell'accoglimento delle osservazioni	TAVOLA 8V.1 SCALA 1:200
--	---

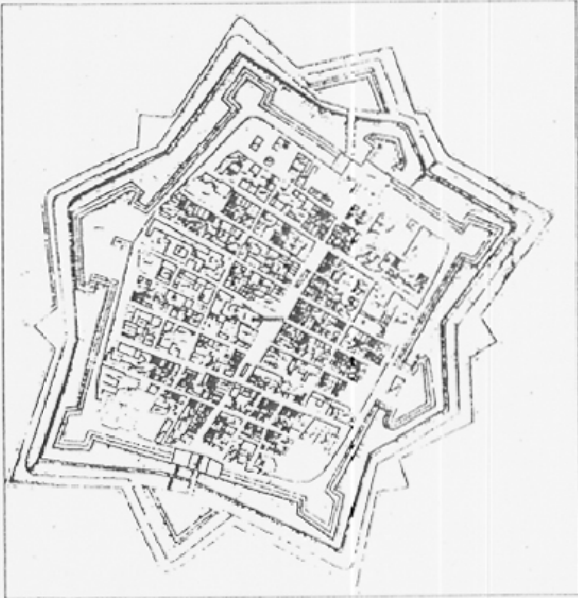



coordinamento generale ufficio tecnico comunale

L'ASSESSORE ALL'URBANISTICA IL SINDACO IL SEGRETARIO GENERALE


Arch. TULLIO LAZZARINI via Mezzana 10/2 - Chieri (BS) dicembre 1999
Tel. Fax 030 - 7311952

ISOLATO 49
VOLUME AL 1984 MC 14.004
VOLUME ESISTENTE MC 14.232
VOLUME OTTNIBILE CON IL P.P.E. MC 14.157

VOLUME OTTENIBILE CON LA
VARIANTE 2000 MC 14.524

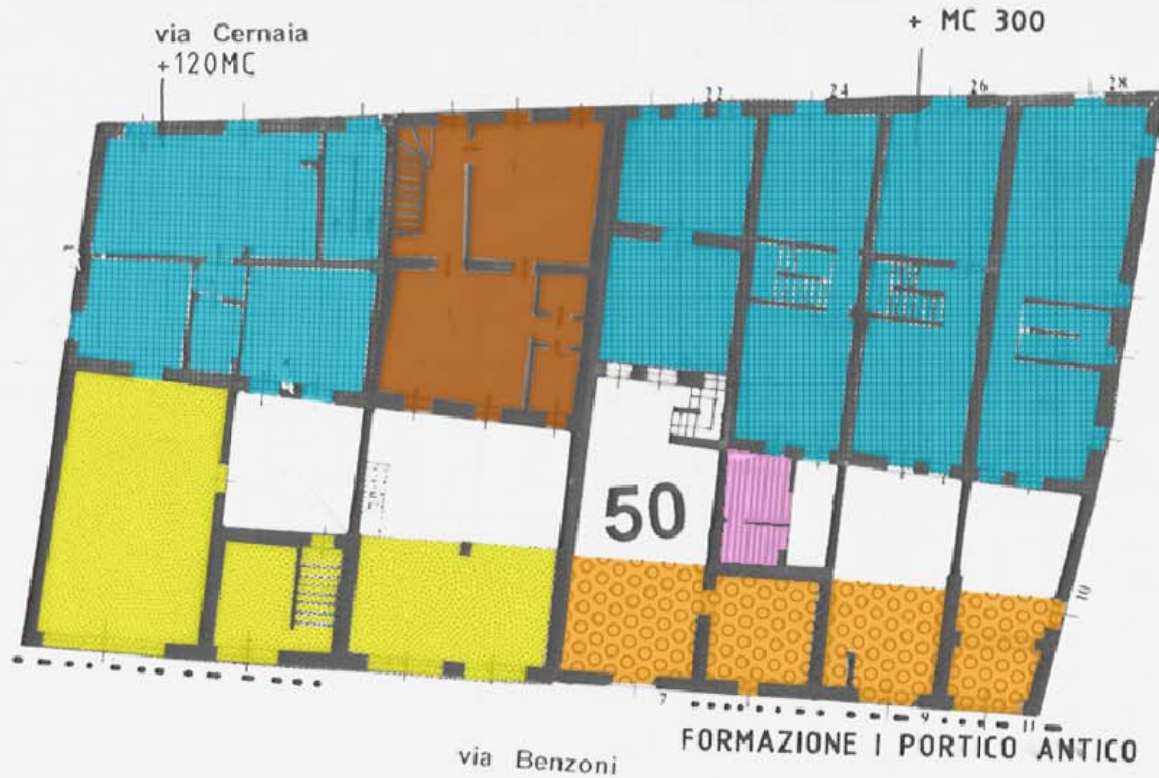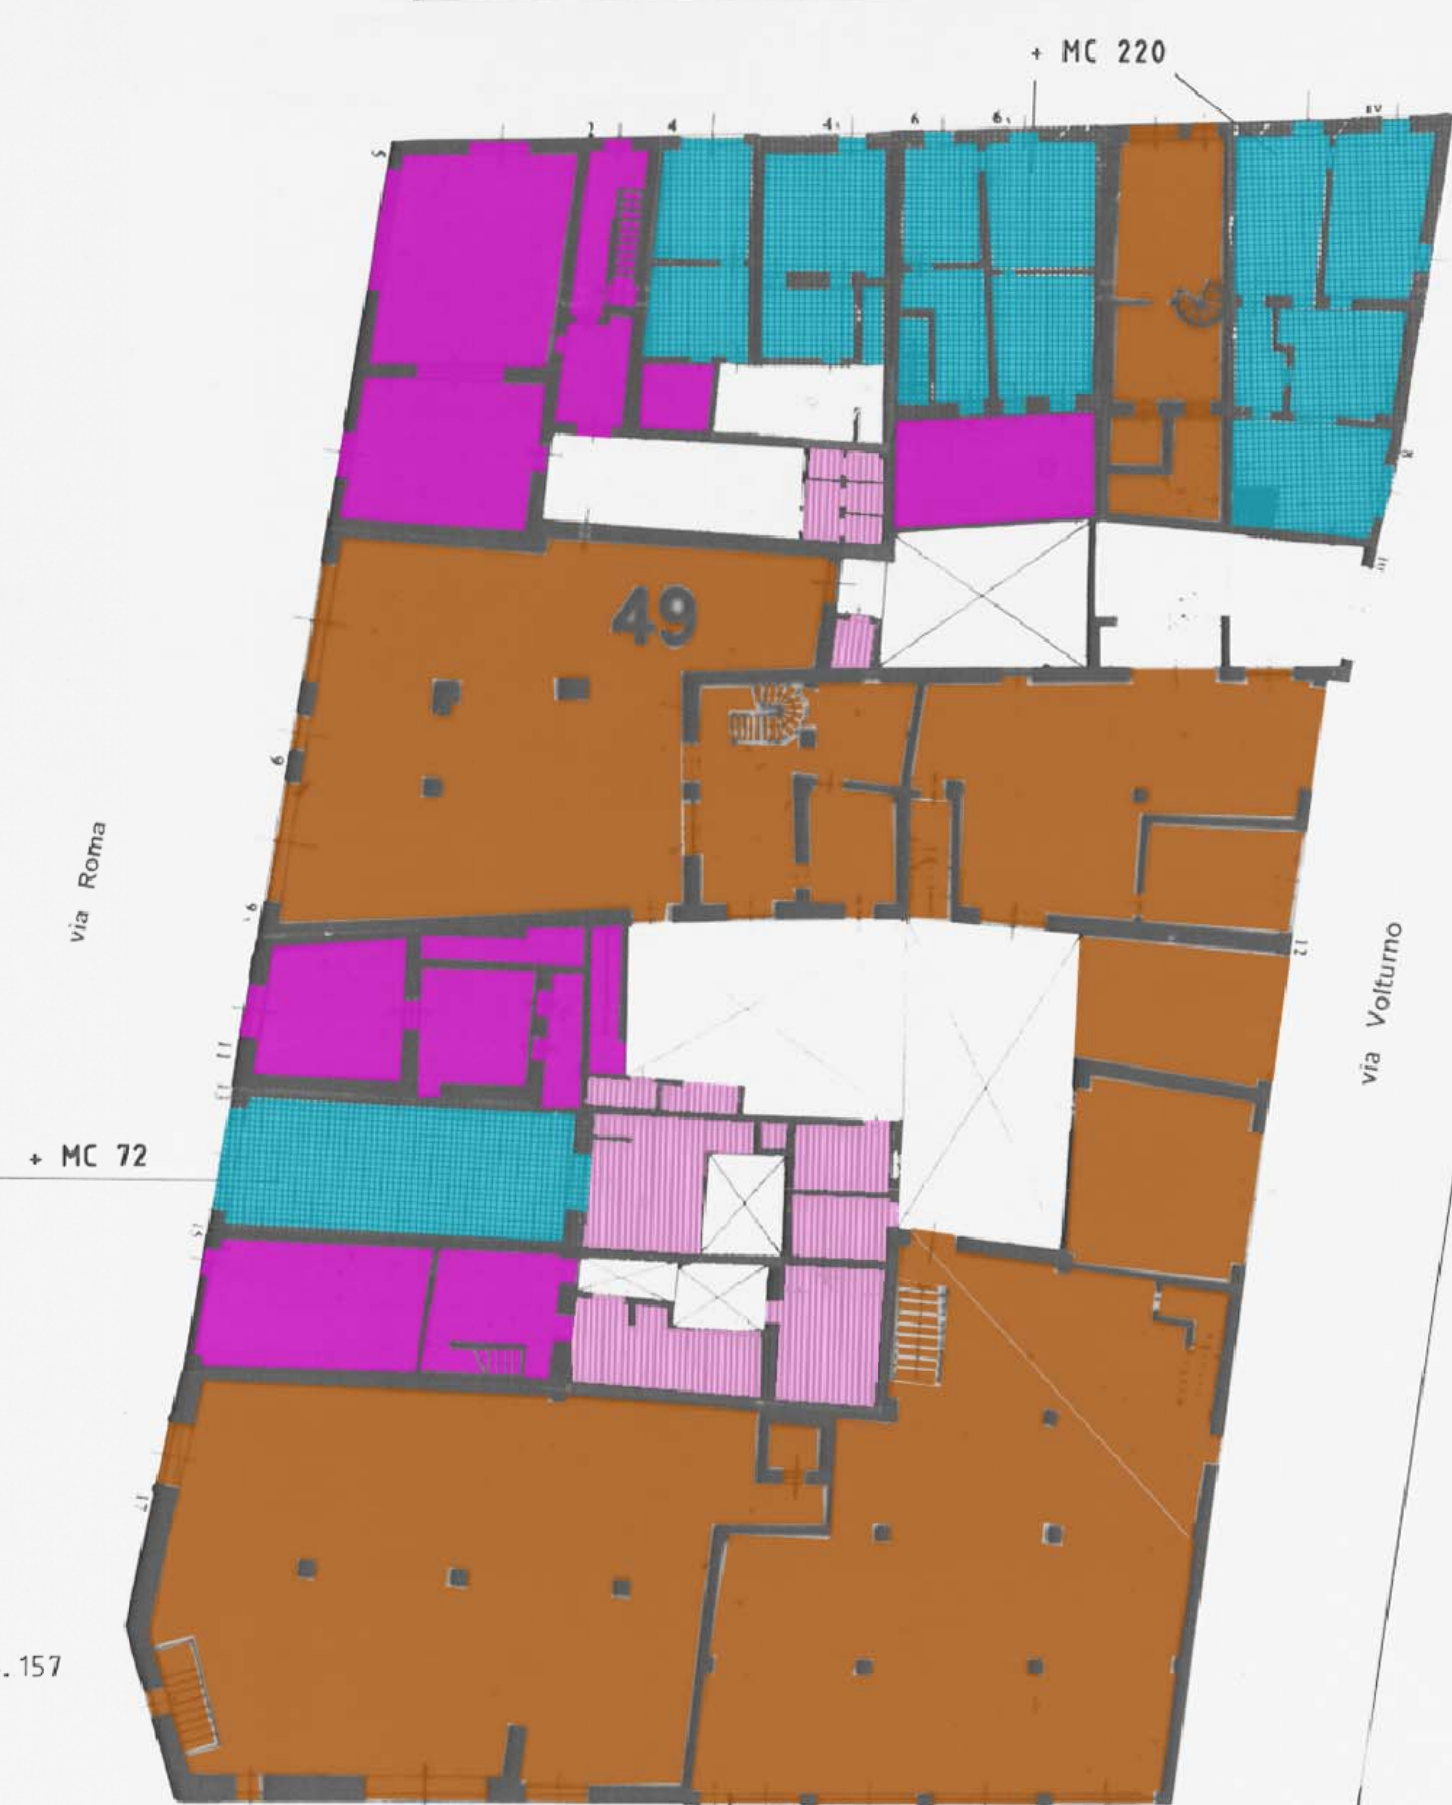










ISOLATO 50
VOLUME AL 1984 MC 2.737
VOLUME ESISTENTE MC 3.727
VOLUME OTTENIBILE CON IL P.P.E. MC 4.178
VOLUME OTTENIBILE CON LA VARIANTE 2000 MC 4.027 + 120 = 4.147 MC

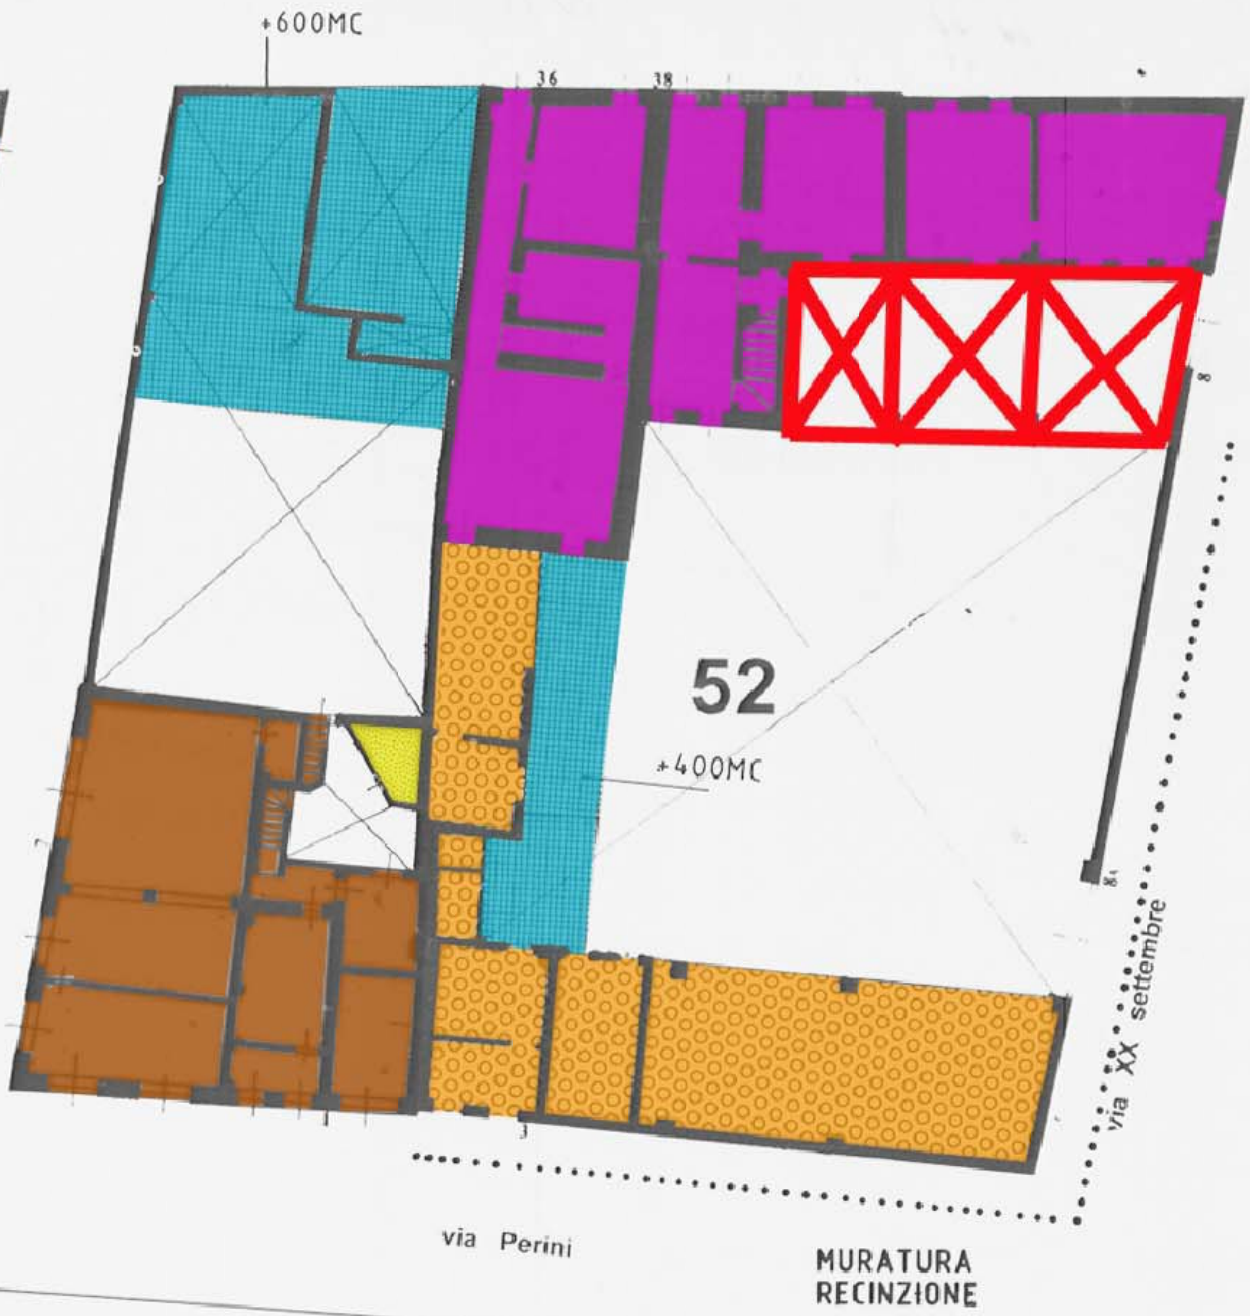

ISOLATO 52
VOLUME AL 1984 MC 2.927
VOLUME ESISTENTE MC 2.927
VOLUME OTTENIBILE CON IL P.P.E. MC 4.368
VOLUME OTTENIBILE CON LA VARIANTE 2000 MC 2.927 + 1000 = 3927 MC

MODALITA' D'INTERVENTO ED ELEMENTI DA SALVAGUARDARE


	PERIMETRO ZONA A1 CAPOLUOGO (P.P.E.)	CON LE NORME TECNICHE DI ATTUAZIONE SONO AMMESSI I SEGUENTI INTERVENTI:
	CON CONCESSIONE E AUTORIZZAZIONE	CON P.P. O P.R.
	RESTAURO MONUMENTALE	
	RESTAURO TIPOLOGICO	
	RISANAMENTO CONSERVATIVO	
	RISTRUTTURAZIONE EDILIZIA CON MANTENIMENTO DEI PROFILI	COMPENSI VOLUMETRICI
	RISTRUTTURAZIONE EDILIZIA CON MANTENIMENTO DEI PROFILI E ADEGUAMENTO FUNZIONALE	COMPENSI VOLUMETRICI
	RISTRUTTURAZIONE EDILIZIA CON ADEGUAMENTO DELL'ASSETTO PLANALTIMETRICO	COMPENSI VOLUMETRICI RISTRUTTURAZIONE URBANISTICA
	RISTRUTTURAZIONE EDILIZIA	RISTRUTTURAZIONE URBANISTICA
	STRAORDINARIA MANUTENZIONE	RISTRUTTURAZIONE EDILIZIA E URBANISTICA
	RISTRUTTURAZIONE EDILIZIA E DEMOLIZIONE	COMPENSI VOLUMETRICI
	DEMOLIZIONE SENZA RICOSTRUZIONE	COMPENSI VOLUMETRICI
	PORTICI DA RESTAURARE	
	PORTICI E LOGGE DA SALVAGUARDARE CON RISTRUTTURAZIONE	
	ELEMENTI PARTICOLARI DA SALVAGUARDARE	
	CORTILI	
	PROFILI REGOLATORI	

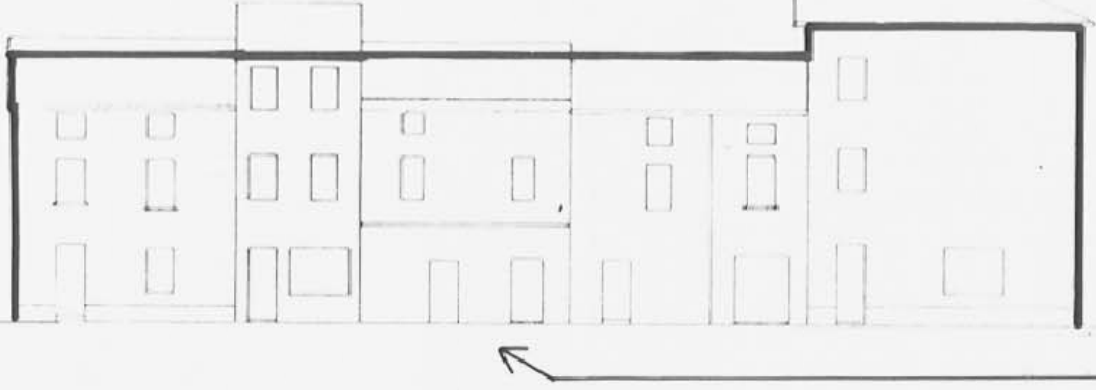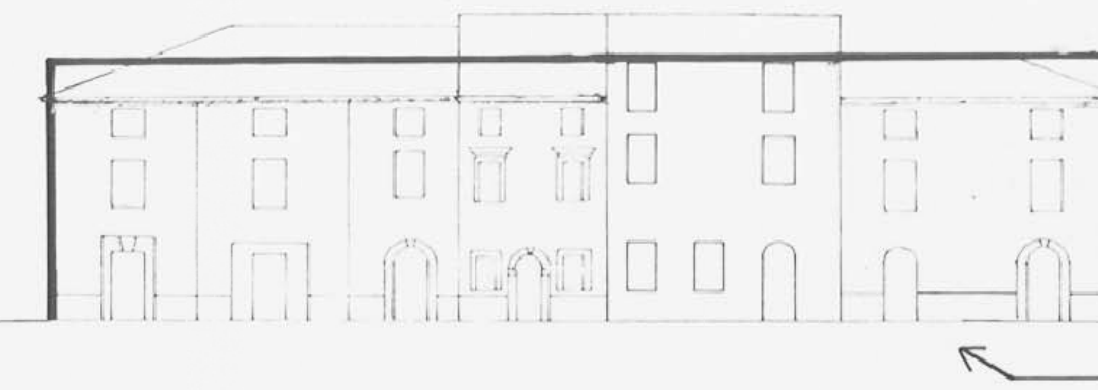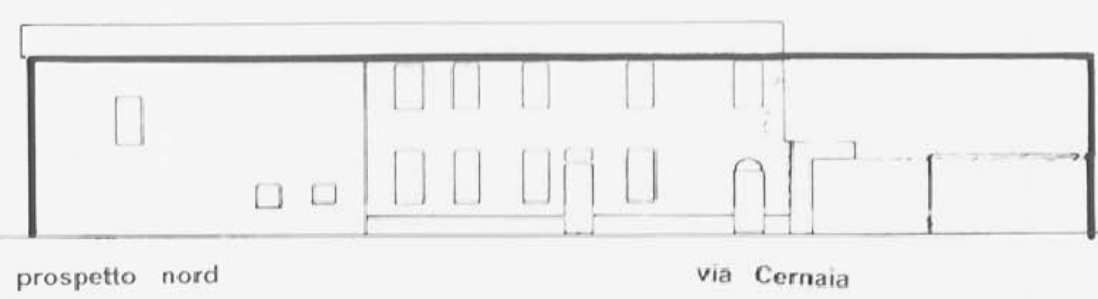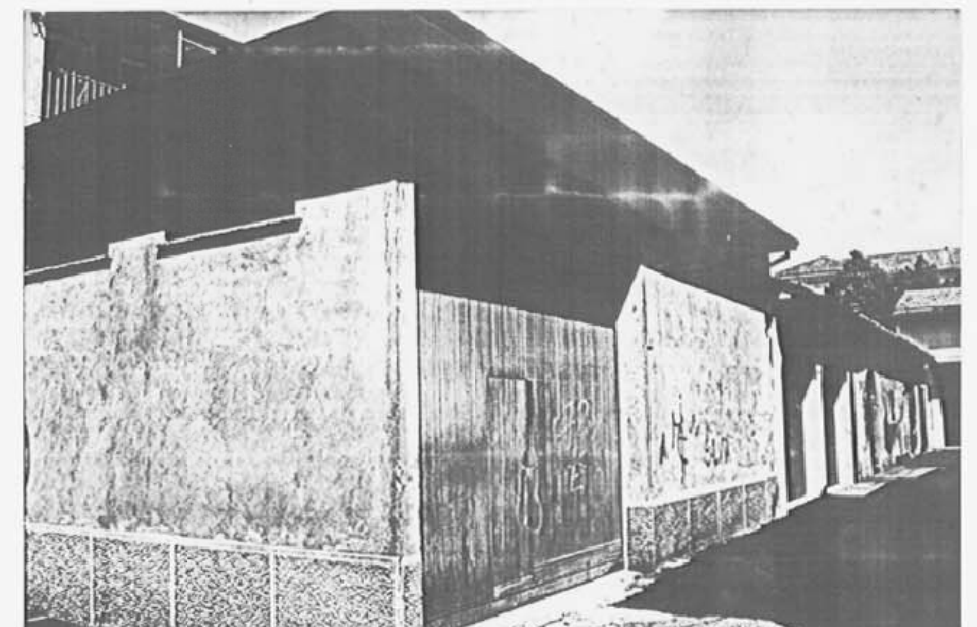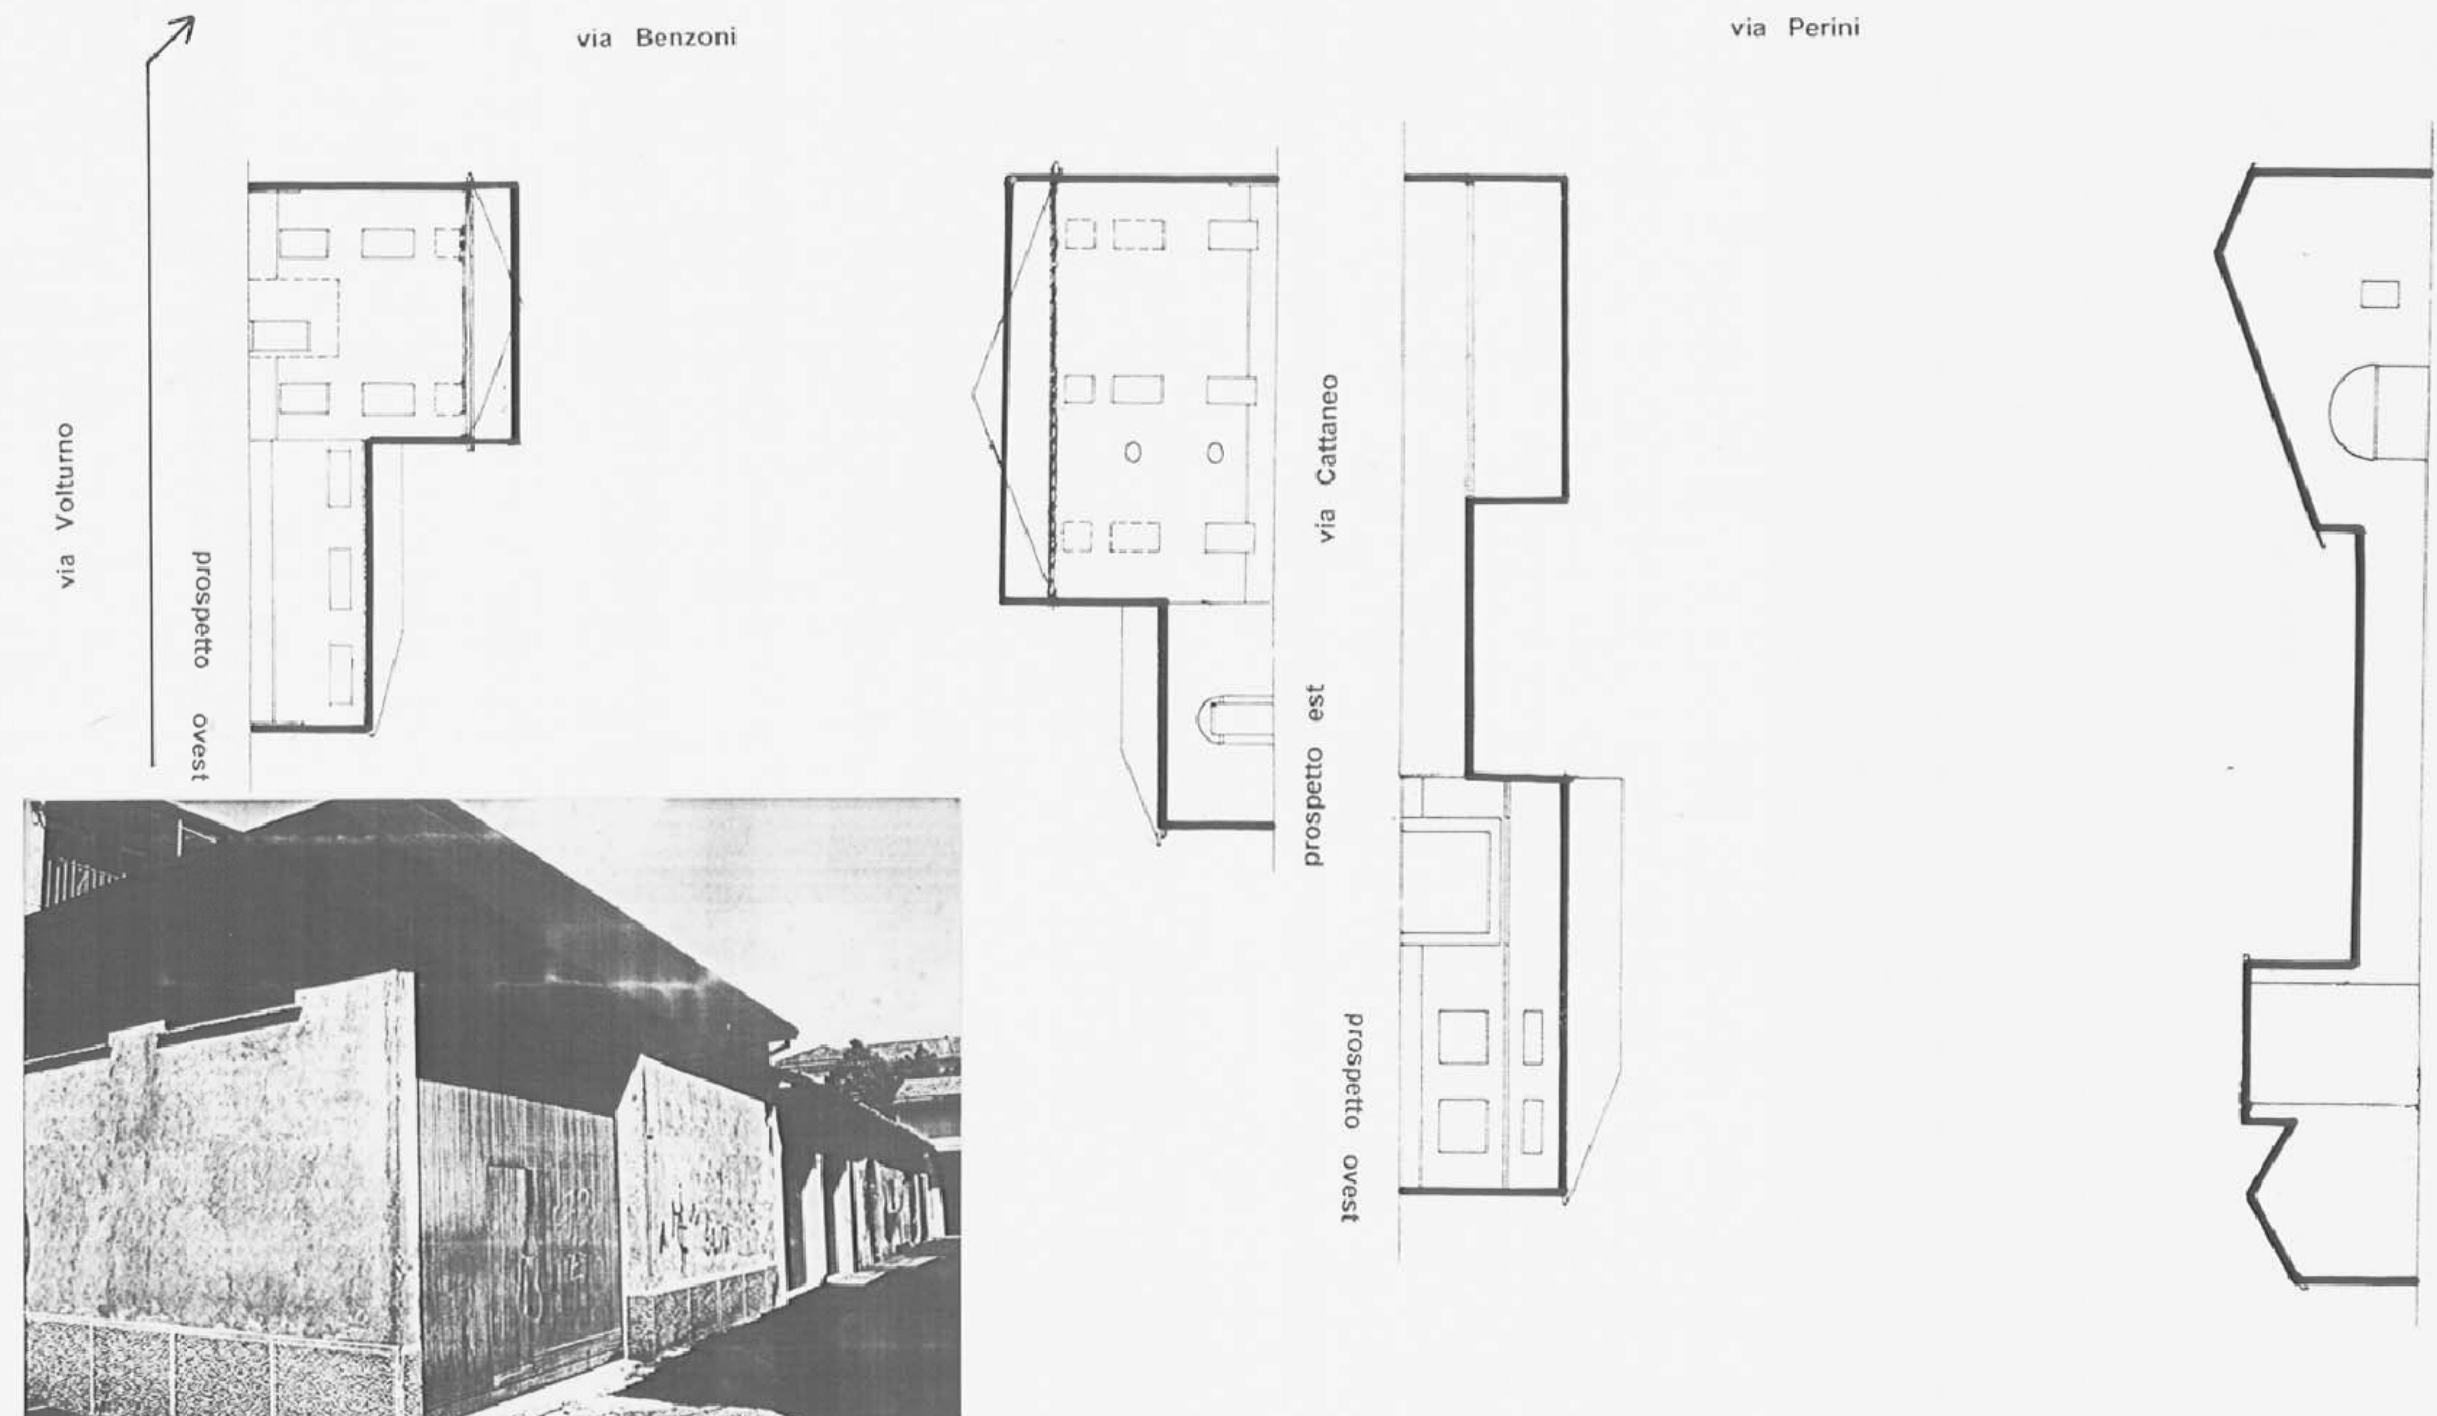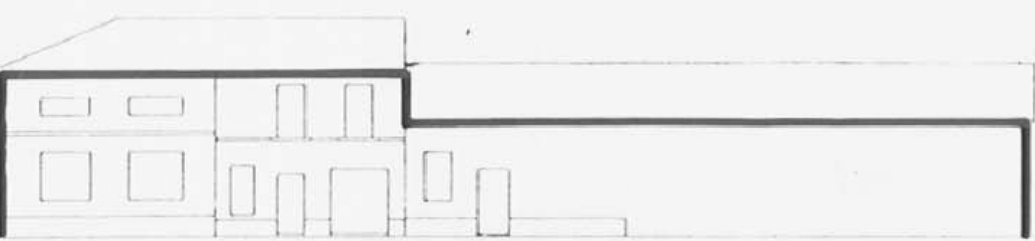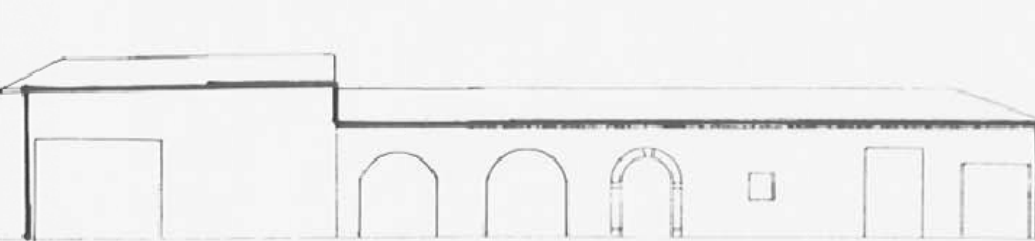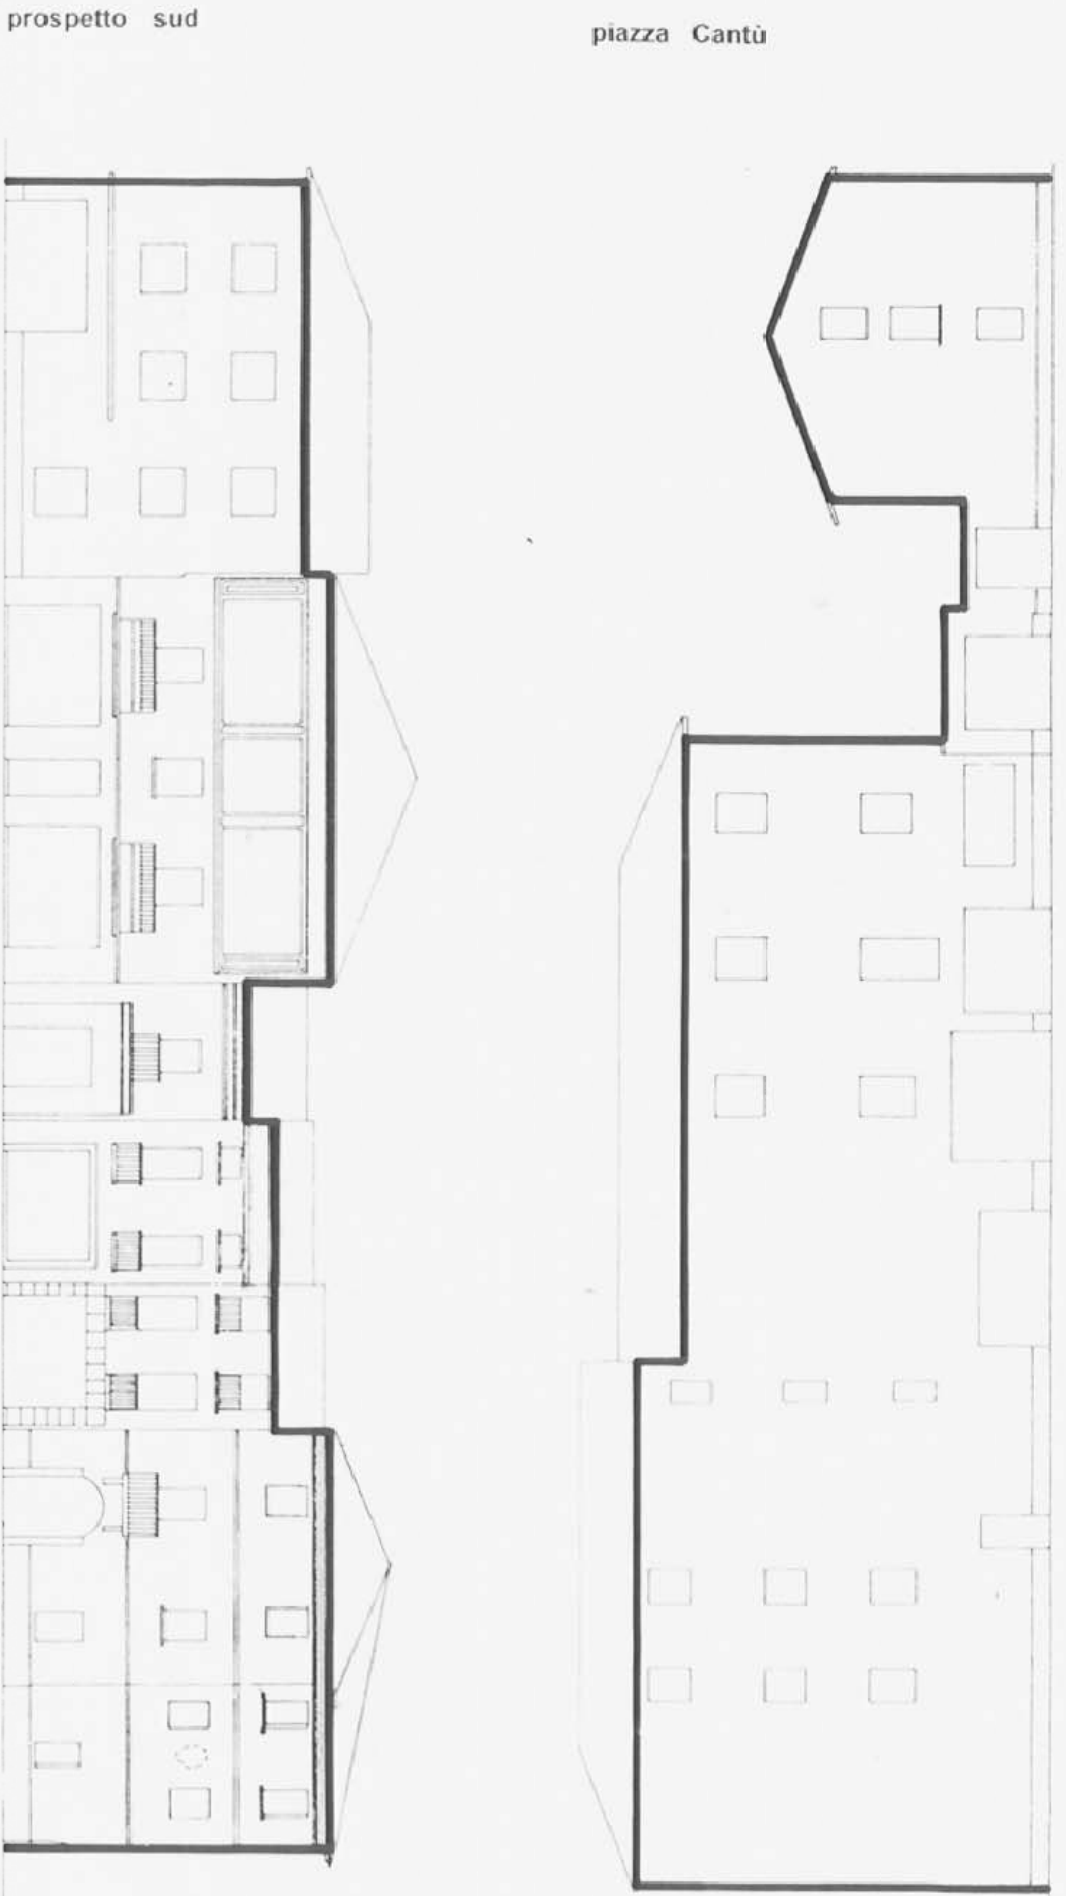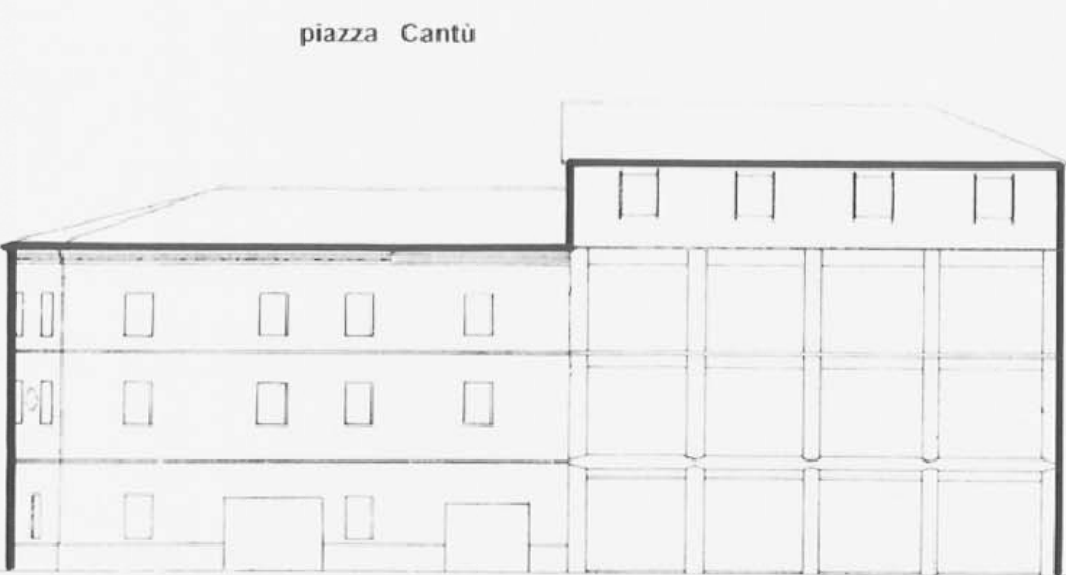

CITTA' DI ORZINUOVI
PIANO DI GOVERNO DEL TERRITORIO

ai sensi della L.R. 11.03.2005, n.12

Variante Generale 2013

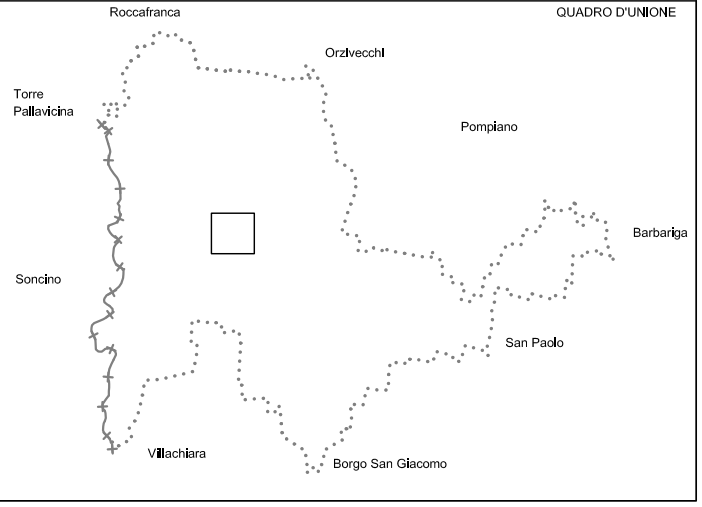

3 PIANO DELLE REGOLE

IL SINDACO: IL SEGRETARIO COMUNALE: IL RESP. AREA SERVIZI TECNICI:

ADOTTATO	PUBBLICATO	CONTRORDEOTTO	APPROVATO
Delib. n. del	dal al	Delib. n. del	Delib. n. del

GRUPPO DI LAVORO
- Dott. Arch. **Tullio Lazzarini** (aspetti territoriali e urbanistici)
- **Professione Ambiente Studio associato** (aspetti ambientali)
- Dott. Geol. **Guido Torresani** (aspetti geologici idrogeologici e sismici)
- Dott. Ing. **Gianandrea Delindati** (coordinamento comunale)

DISCIPLINA DEGLI INTERVENTI NEI NUCLEI DI ANTICA FORMAZIONE
MODALITA' D'INTERVENTO

all'interno delle mura venete nel capoluogo