



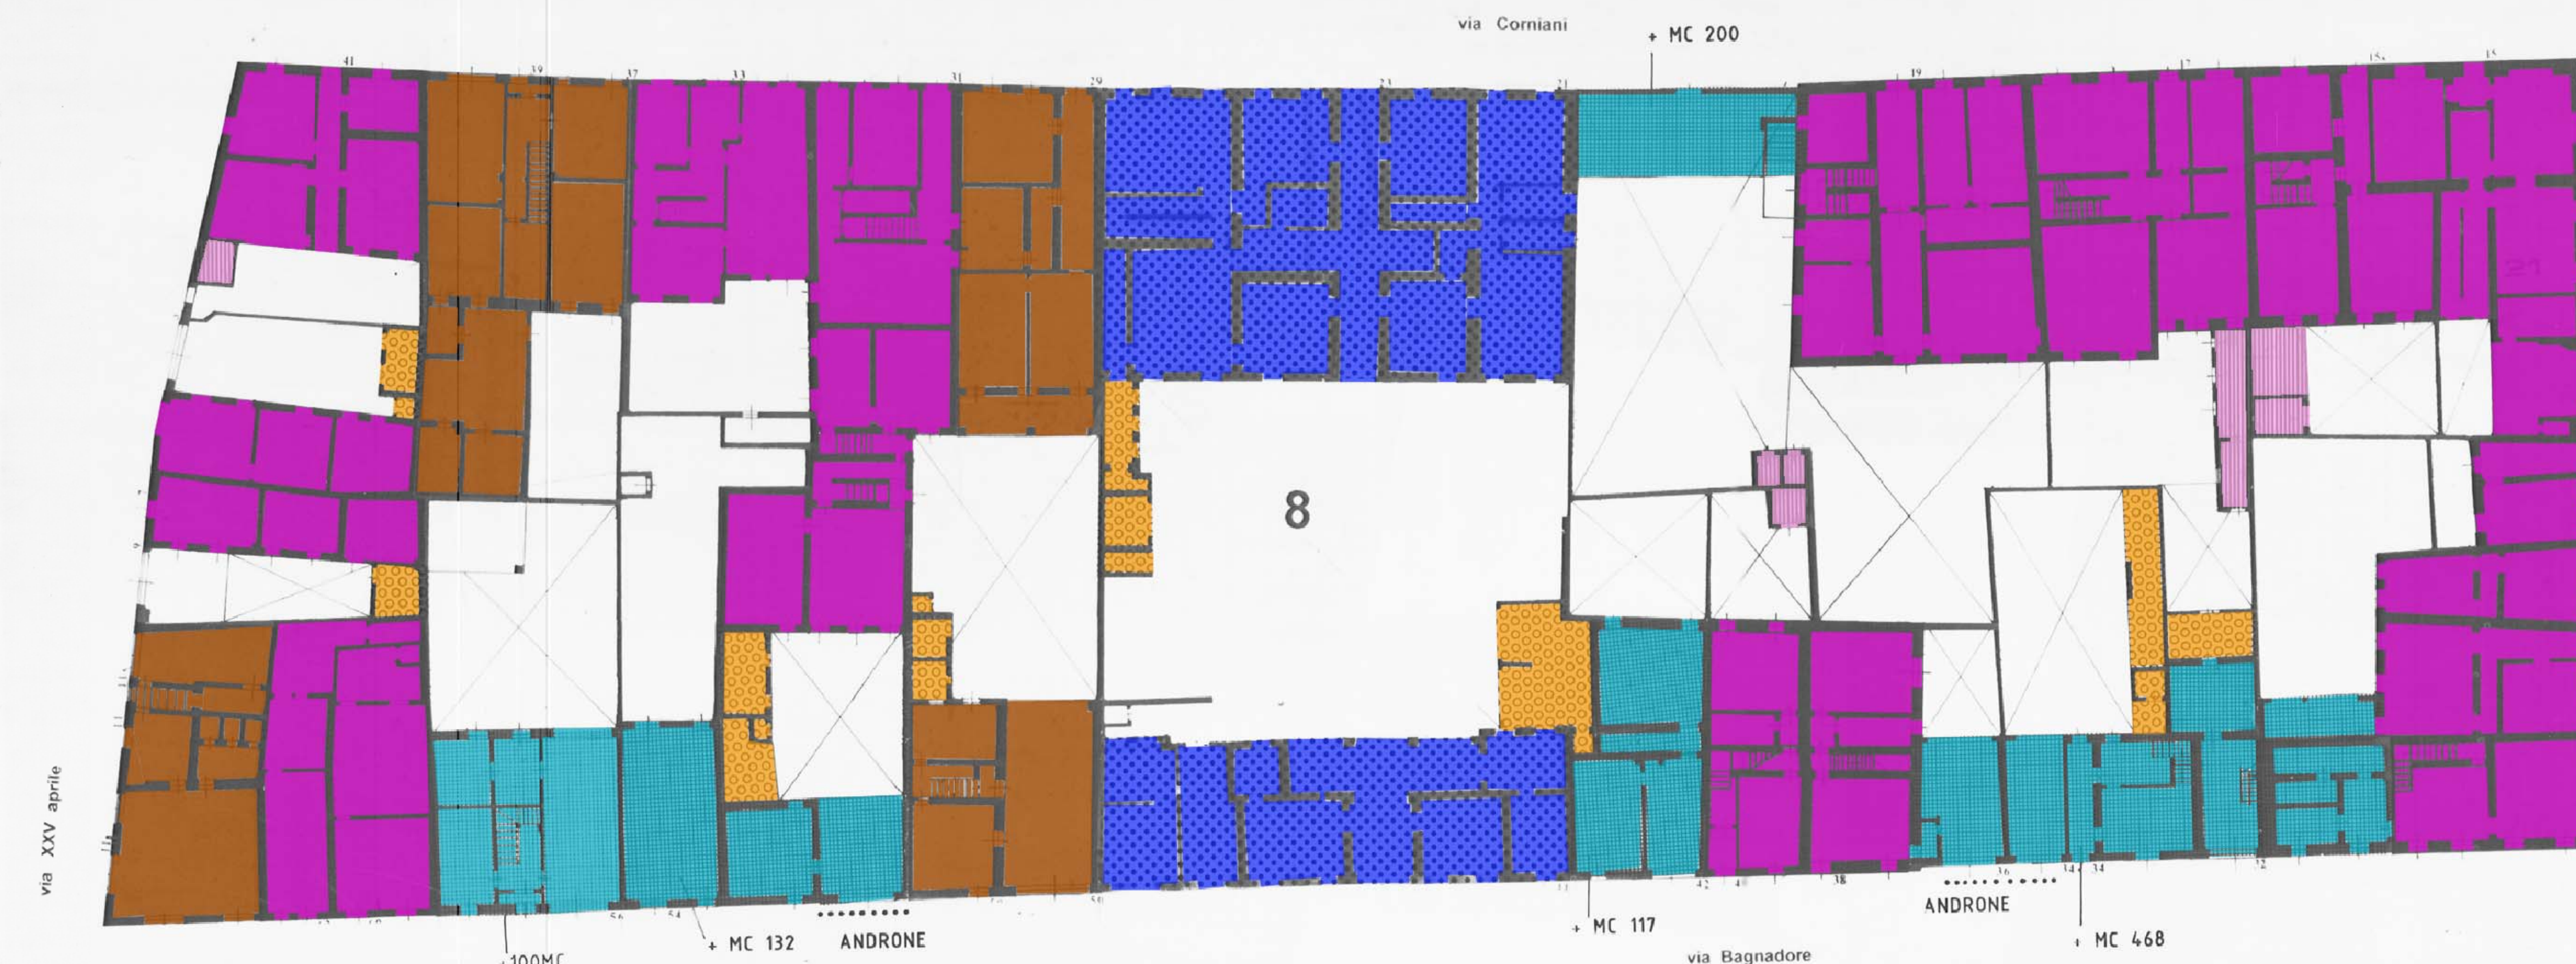

ISOLATO 8
VOLUME AL 1984 MC 19.149
VOLUME ESISTENTE MC 20.301
VOLUME OTTENIBILE CON IL P.P.E. MC 23.199
VOLUME OTTENIBILE CON LA VARIANTE 2000 MC 21.218 +100= 21318MC

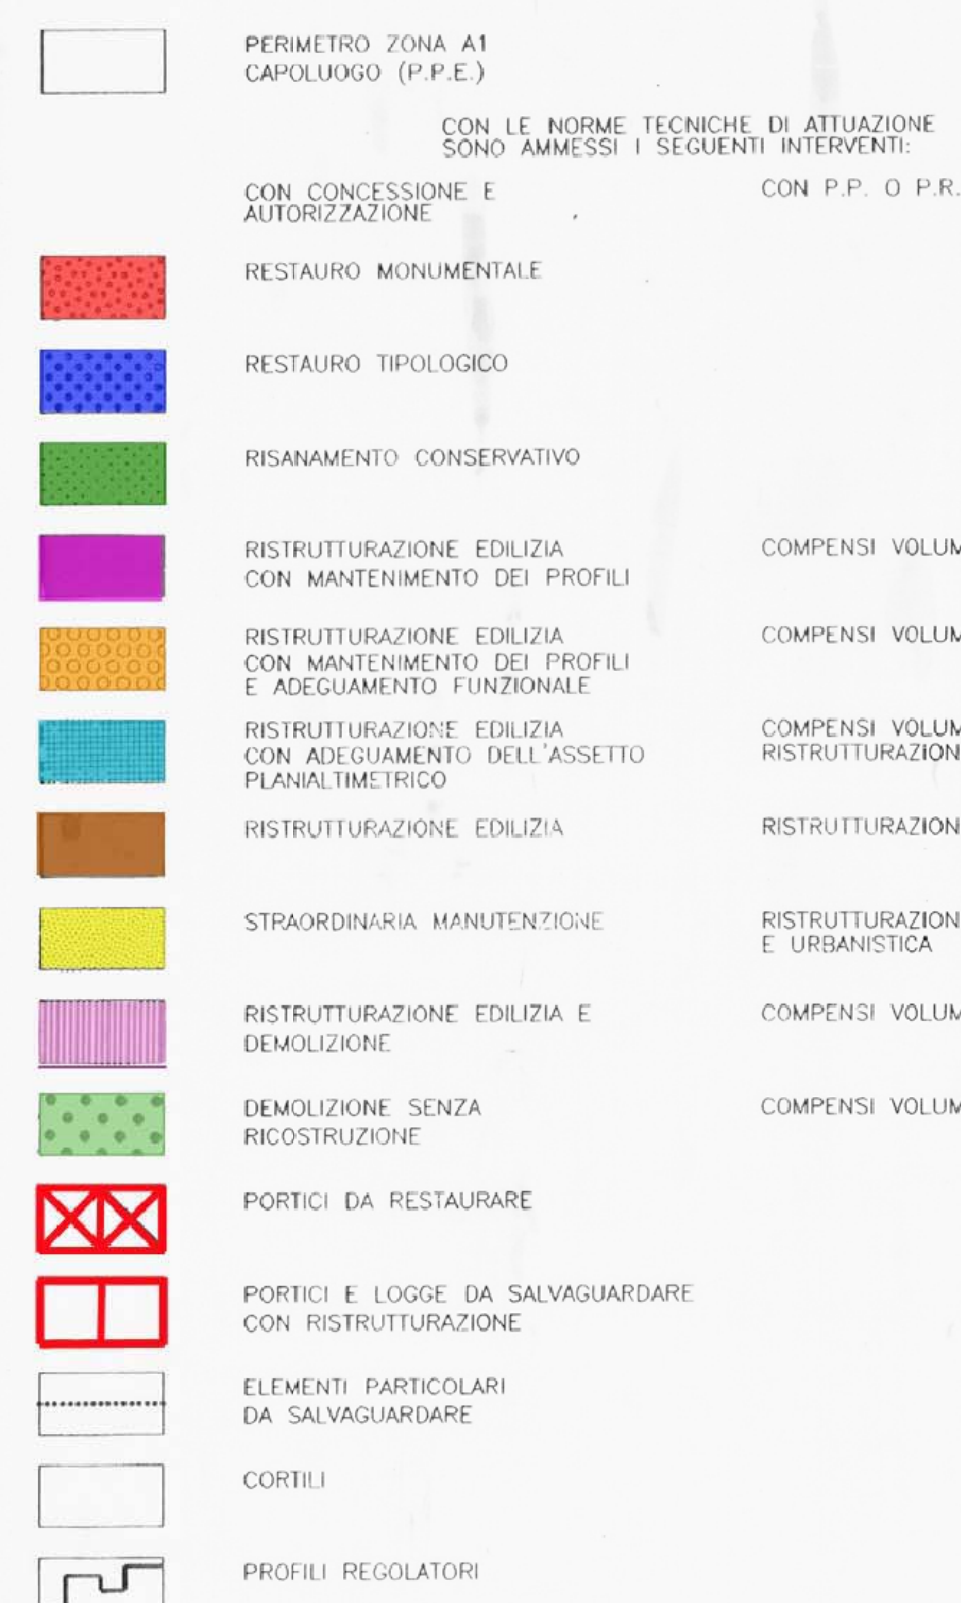


ISOLATO 7
VOLUME AL 1984 MC 18.964
VOLUME ESISTENTE MC 19.600
VOLUME OTTENIBILE CON IL P.P.E. 20.438
VOLUME OTTENIBILE CON LA VARIANTE 2000 MC 20.382 +40= 20422MC




REGIONE LOMBARDIA PROVINCIA DI BRESCIA
COMUNE DI ORZINUOVI
VARIANTE AL PIANO REGOLATORE GENERALE

STUDIO SUL CENTRO STORICO ALL'INTERNO DELLE MURA VENETE


TITOLO
ISOLATO 7 - 8
MODALITA' D'INTERVENTO ED ELEMENTI DA
SALVAGUARDARE
TAVOLA
8D.1
SCALA
1:200
modificata a seguito dell'accoglienza delle osservazioni

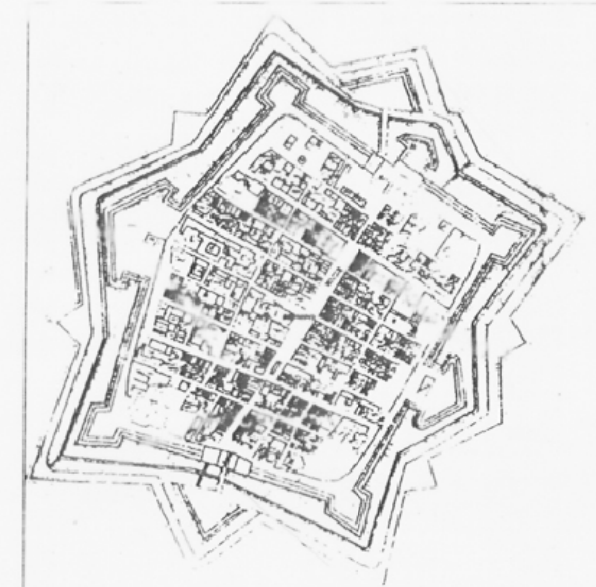

Arch. TULLIO LAZZARINI
via Mezzana 10/2 - Chiani (BS)
tel. fax 030-711952
dicembre 1999

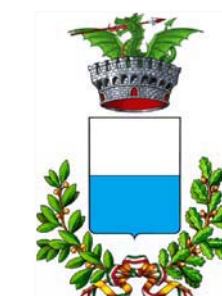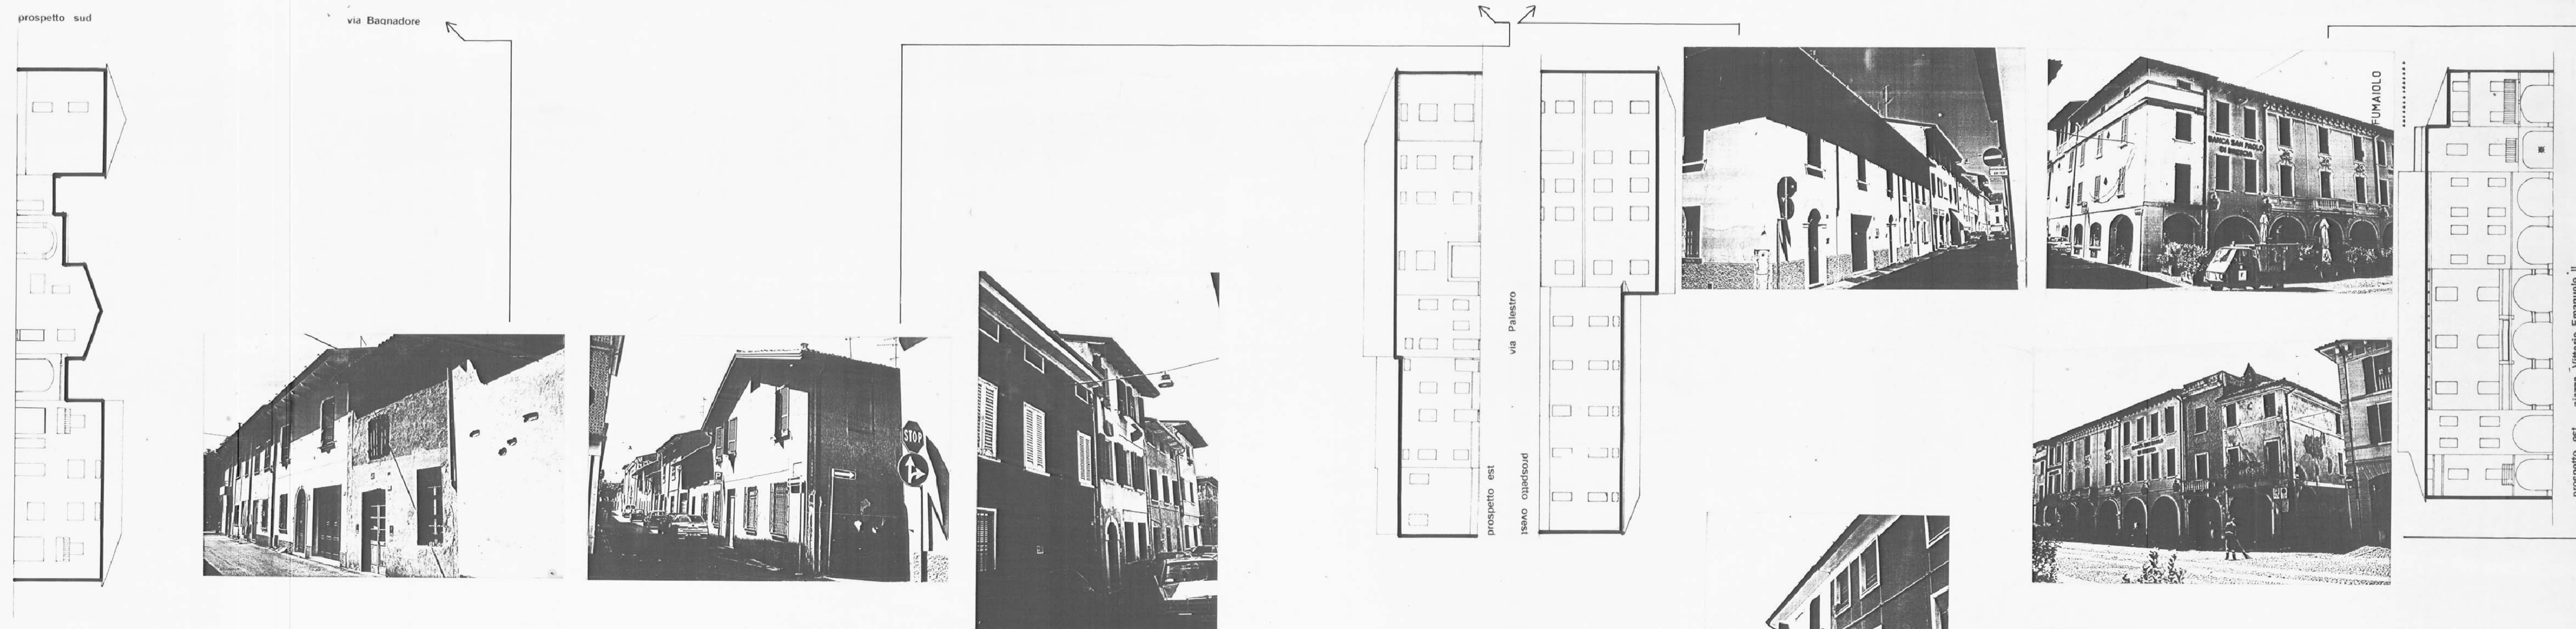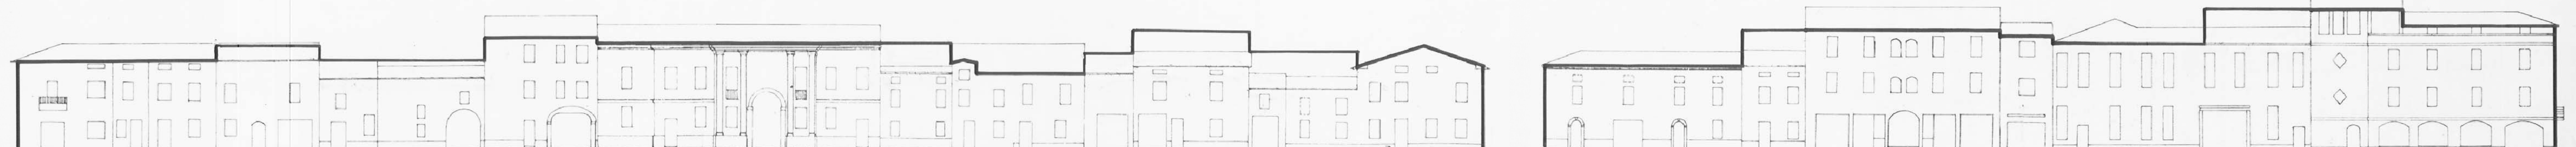

CITTA' DI ORZINUOVI
PIANO DI GOVERNO DEL TERRITORIO
ai sensi della L.R. 11.03.2005, n.12
Variante Generale 2013

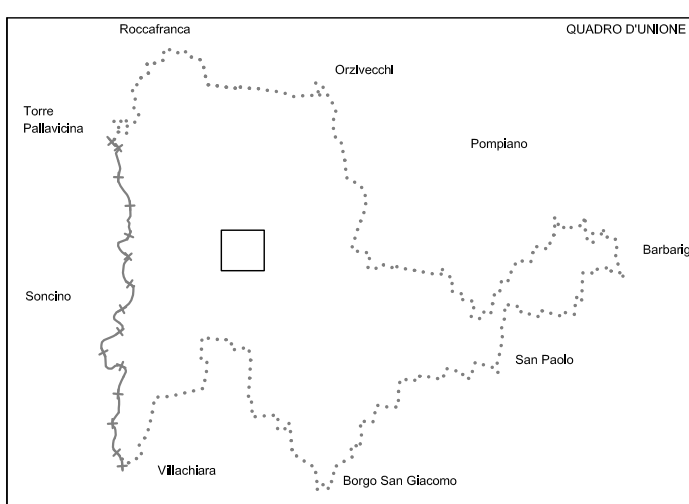

3 PIANO DELLE REGOLE

IL SINDACO: IL SEGRETARIO COMUNALE: IL RESP. AREA SERVIZI TECNICI:

ADOTTATO	PUBBLICATO	CONTRADEDOTTO	APPROVATO
Delib. n. del	dal al	Delib. n. del	Delib. n. del

GRUPPO DI LAVORO
- Dott. Arch. Tullio Lazzarini (aspetti territoriali e urbanistici)
- Professione Ambiente Studio associato (aspetti ambientali)
- Dott. Geol. Guido Torresani (aspetti geologici idrogeologici e sismici)
- Dott. Ing. Gianandrea Delindati (coordinamento comunale)

DISCIPLINA DEGLI INTERVENTI NEI NUCLEI DI ANTICA FORMAZIONE
MODALITA' D'INTERVENTO

3.3.1.D

all'interno delle mura venete nel capoluogo
DATA: MARZO 2014
SCALA: 1:250
arch. TULLIO LAZZARINI via Mezzana 10/2 - Chiani (BS) - Tel/Fax: 030711952 e-mail: arch.lazzarini@virgilio.it