




CITTA' DI ORZINUOVI

PIANO DI GOVERNO DEL TERRITORIO

ai sensi della L.R. 11.03.2005, n.12

QUOTIDIANE ENTRA IN CARICA IL COMUNE

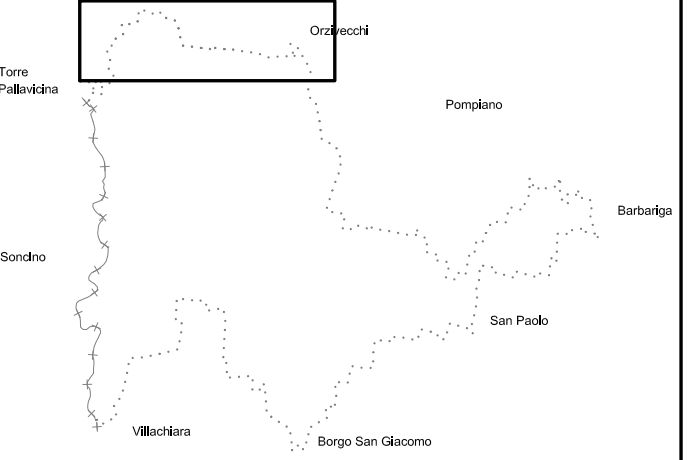

1 DOCUMENTO DI PIANO

IL SINDACO : IL SEGRETARIO COMUNALE : IL RESP. AREA SERVIZI TECNICI :

ADOTTATO	PUBBLICATO	CONTRODEDOTTO	APPROVATO
Delib. n. del	dal al	Delib. n. del	Delib. n. del

GRUPPO DI LAVORO
- Dott. Arch. Tullio Lazzarini (aspetti territoriali e urbanistici)
- Professione Ambiente Studio associato (aspetti ambientali)
- Dott. Geol. Guido Torressani (aspetti geologici idrogeologici e sismici)
- Dott. Ing. Gianandrea Delindati (coordinamento comunale)

PIANO PAESISTICO
SISTEMA DEL PAESAGGIO
COMPONENTI DEL PAESAGGIO FISICO E NATURALE

DATA : MAGGIO 2013	SCALA : 1:10000	1.B.6.3
arch. TULLIO LAZZARINI	Via Mezzana 102 - Chiarè (BS) - Tel/Fax: 030711952	

LEGENDA:

BOSCHI

AREE ADIACENTI FIUMI

TERRAZZI NATURALI

CORSI D'ACQUA, BACINI IDRICI

CONFINE COMUNALE

FONTANILI

