


CITTA' DI ORZINUOVI
PIANO DI GOVERNO DEL TERRITORIO
al sensi della L.R. 11.03.2005, n.12
Variante Generale 2013

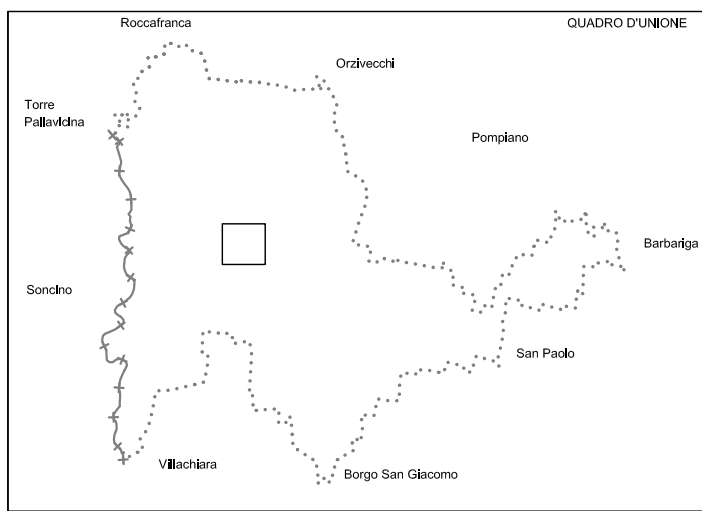

3 PIANO DELLE REGOLE

IL SINDACO: IL SEGRETARIO COMUNALE: IL RESP. AREA SERVIZI TECNICI:

ADOTTATO	PUBBLICATO	CONTROROTATO	APPROVATO
Delib. n. del	dal al	Delib. n. del	Delib. n. del

GRUPPO DI LAVORO
- Dott. Arch. **Tullio Lazzarini** (aspetti territoriali e urbanistici)
- **Professione Ambiente Studio associato** (aspetti ambientali)
- Dott. Geol. **Guido Torresani** (aspetti geologici idrogeologici e sismici)
- Dott. Ing. **Gianandrea Delindati** (coordinamento comunale)



DISCIPLINA DEGLI INTERVENTI NEI NUCLEI DI ANTICA FORMAZIONE
MODALITA' D'INTERVENTO
all'interno delle mura venete nel capoluogo
3.3.1.H
DATA: MARZO 2014
SCALA: 1:250
arch. TULLIO LAZZARINI via Mezzana 10/b - Chiani (BS) - Tel/Fax 030711952 e-mail: archlazzarini@virgilio.it



ISOLATO 18
VOLUME AL 1984 MC 8.922
VOLUME ESISTENTE MC 8.922 10.360
VOLUME OTTENIBILE CON IL P.P.E. MC 11.462
VOLUME OTTENIBILE CON LA VARIANTE 2000 MC 9.874-11334 MC

ISOLATO 17
VOLUME AL 1984 MC 7.567
VOLUME ESISTENTE MC 7.567
VOLUME OTTENIBILE CON IL P.P.E. MC 8.690
VOLUME OTTENIBILE CON LA VARIANTE 2000 MC 7.967 + MC 480 = MC 8447

ISOLATO 16
VOLUME AL 1984 MC 18.151
VOLUME ESISTENTE MC 18.403
VOLUME OTTENIBILE CON IL P.P.E. MC 18.900
VOLUME OTTENIBILE CON LA VARIANTE 2000 MC 18.403 + 527 = 18930MC

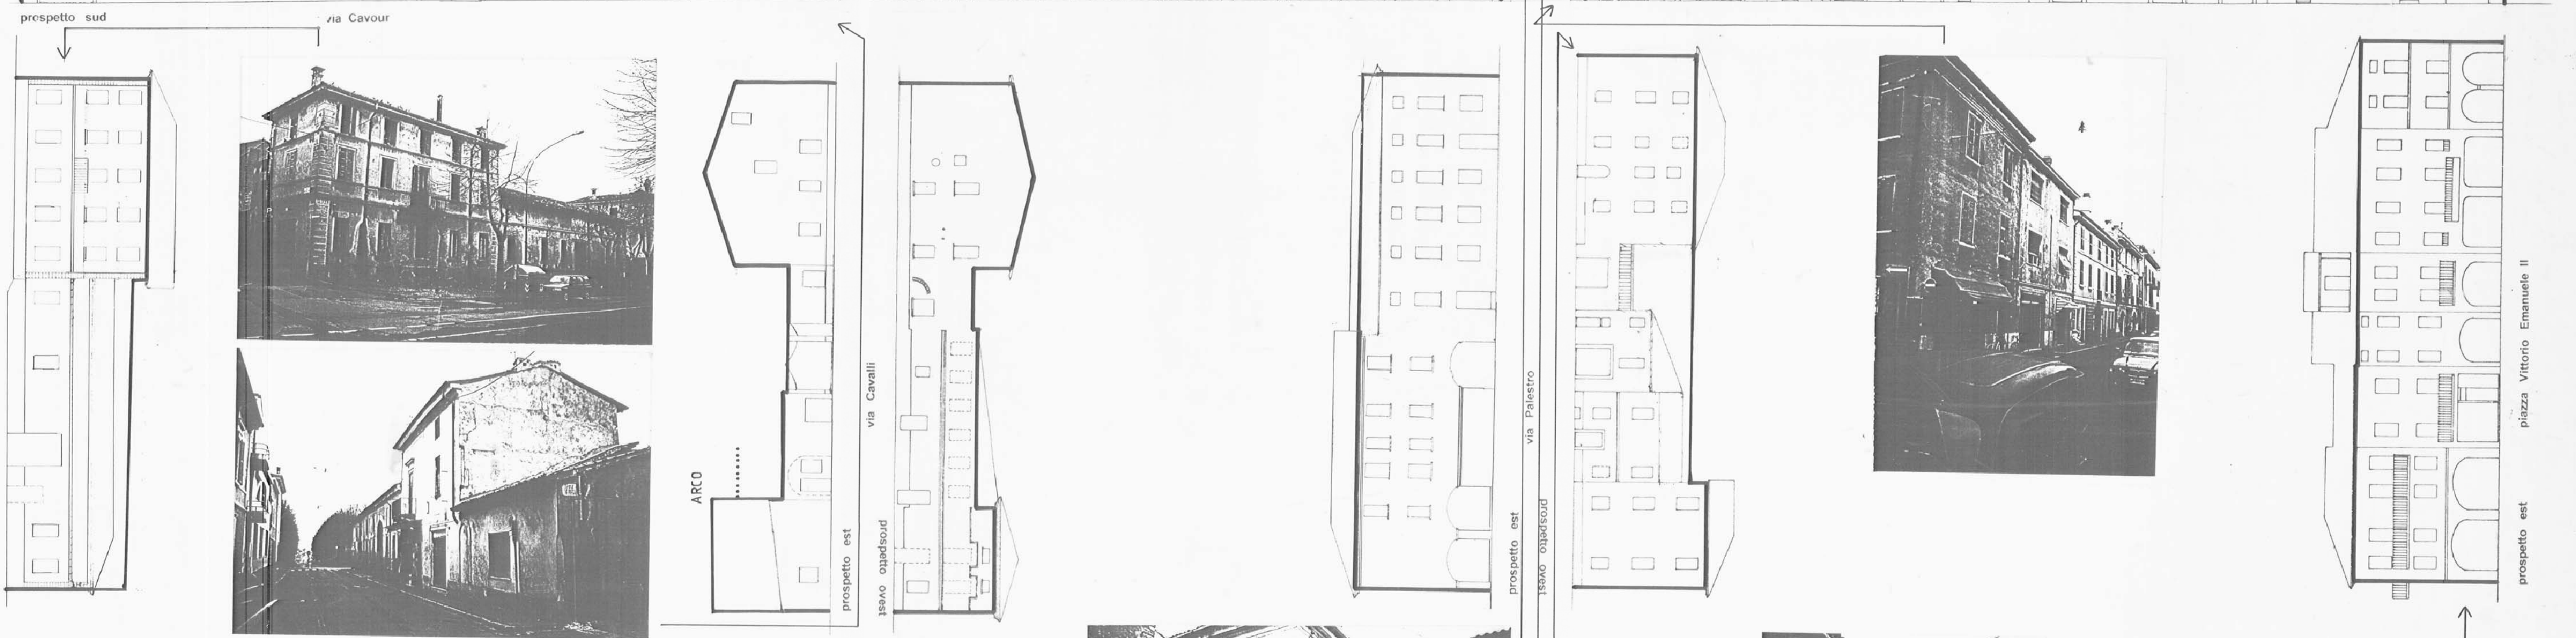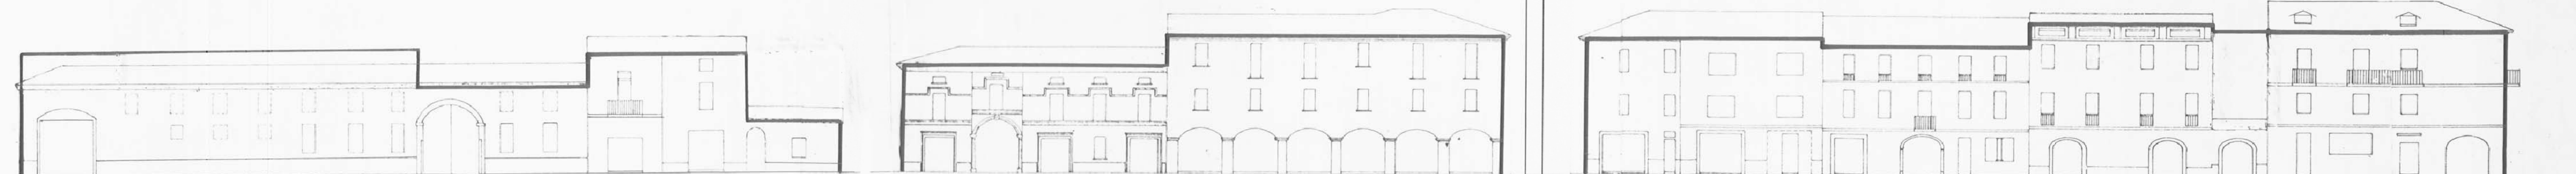

REGIONE LOMBARDIA PROVINCIA DI BRESCIA
COMUNE DI ORZINUOVI
VARIANTE AL PIANO REGOLATORE GENERALE

STUDIO SUL CENTRO STORICO ALL'INTERNO DELLE MURA VENETE

TITOLO
ISOLATO 16 17 - 18
MODALITA' D'INTERVENTO ED ELEMENTI DA SALVAGUARDARE
SCALA
1:200
modificata a seguito dell'accoglimento delle osservazioni



coordinamento generale ufficio tecnico comunale

L'ACCESSORI ALL'URBANISTICA IL SINDACO IL SEGRETARIO GENERALE

Arch. TULLIO LAZZARINI via Mezzana 10/b - Chiani (BS) - Tel/Fax 030711952 dicembre 1999

MODALITA' D'INTERVENTO ED ELEMENTI DA SALVAGUARDARE

- PERIMETRO ZONA A1 CAPOLUOGO (P.P.E.)
- CON LE NORME TECNICHE DI ATTUAZIONE SONO AMMESSI I SEGUENTI INTERVENTI:
- CON CONCESSIONE E AUTORIZZAZIONE
- CON P.P. O P.R.
- RESTAURO MONUMENTALE
- RESTAURO TIPOLOGICO
- RISANAMENTO CONSERVATIVO
- ISTRUTTURAZIONE EDILIZIA CON MANTENIMENTO DEI PROFILI
- ISTRUTTURAZIONE EDILIZIA CON MANTENIMENTO DEI PROFILI E ADEGUAMENTO FUNZIONALE
- ISTRUTTURAZIONE EDILIZIA CON ADEGUAMENTO DELL'ASSETTO PLANALTIMETRICO
- ISTRUTTURAZIONE EDILIZIA
- STRAGORDINARIA MANUTENZIONE
- ISTRUTTURAZIONE EDILIZIA E DEMOLIZIONE
- DEMOLIZIONE SENZA RICOSTRUZIONE
- PORTICI DA RESTAUARE
- PORTICI E LOGGE DA SALVAGUARDARE CON ISTRUTTURAZIONE
- ELEMENTI PARTICOLARI DA SALVAGUARDARE
- CORTILI
- PROFILI REGOLATORI
- COMPENSI VOLUMETRICI
- COMPENSI VOLUMETRICI
