


REGIONE LOMBARDIA

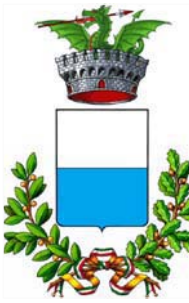


PROVINCIA DI BRESCIA

CITTA' DI ORZINUOVI

PIANO DI GOVERNO DEL TERRITORIO

ai sensi della L.R. 11.03.2005, n.12

Variente Generale 2013

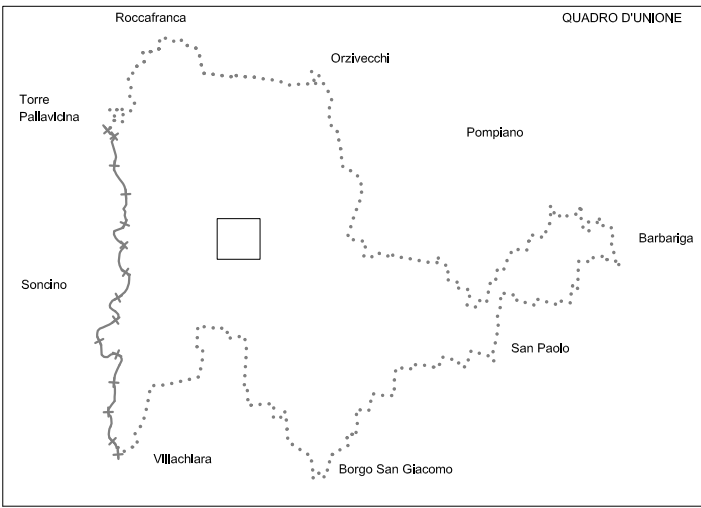

1 DOCUMENTO DI PIANO

IL SINDACO :		IL SEGRETARIO COMUNALE :		IL RESP. AREA SERVIZI TECNICI :	
ADOTTATO		PUBBLICATO		CONTRODEDOTTO	
APPROVATO					
Delib. n. del		dal al		Delib. n. del	
Delib. n. del					
GRUPPO DI LAVORO					
- Dott. Arch. Tullio Lazzarini (aspetti territoriali e urbanistici)					
- Professione Ambiente Studio associato (aspetti ambientali)					
- Dott. Geol. Guido Torresani (aspetti geologici idrogeologici e sismici)					
- Dott. Ing. Gianandrea Delindati (coordinamento comunale)					
A. QUADRO CONOSCITIVO DEL TERRITORIO COMUNALE (art.8 ; comma 1 ; lettera b)					
VINCOLI nel nucleo di antica formazione del CAPOLUOGO					
DATA : MAGGIO 2013				SCALA : 1 : 2000	
				1.A.6.B	
arch. TULLIO LAZZARINI		via Mezzana 10/z - Chlarì (BS) - Tel/Fax 030711952		e_mail : arch.lazzarini@virgilio.it	

BENI VINCOLATI AI SENSI DELLA EX LEGGE 1089 DEL 1° GIUGNO 1939 ORA D.Lgs 42/2004		
B.V.1 la rocca (la cittadella castello) 1133		isolato 27
B.V.2 porta s. Andrea 1542		isolato 27
B.V.3 monumento a G. Garibaldi		/
B.V.4 casa di riposo per anziani (parte vecchia)		isolato 23
B.V.5 ex convento di s. Domenico		isolato 34
B.V.6 chiesa s. Domenico		isolato 34
B.V.7 palazzo Giorgiano (attuale sede municipale)		isolato 9
B.V.8 ex teatro comunale (attuale centro culturale)		isolato 9
B.V.9 ex chiesa dei morti		isolato 9
B.V.10 chiesa Beata Vergine Assunta - la Parrocchiale - Duomo		isolato 12
B.V.11 chiesa del Carnero		isolato 12
B.V.12 palazzo Codagli		isolato 41
B.V.13 palazzo Corniani 1587		isolato 43
B.V.14 scuola elementare		isolato 54
B.V.15 chiesa della Madonna Addolorata		isolato 55
B.V.16 porta s. Giorgio		isolato 55

BENI DI INTERESSE STORICO - AMBIENTALE MERITEVOLI DI SALVAGUARDIA		
B.1 tipologia a duplex di interesse storico		isolato 29
B.2 palazzo Gualtieri		isolato 6
B.3 palazzo Obici - Cervati 1537		isolato 5
B.4 ex casa Rossi		isolato 33
B.5 casa Borio (struttura)		isolato 8
B.6 struttura di interesse storico (proprietà Franguelli)		isolato 35
B.7 convento canossiane		isolato 10
B.8 ex chiesa, oggi magazzino ferretti		isolato 15
B.9 casa Cazzulli		isolato 15
B.10 struttura di interesse storico abitazione Folli		isolato 18
B.11 palazzo Pavoni		isolato 45
B.12 duplex di interesse storico prop. Tironi		isolato 22
B.13 santella di s. Rocco		isolato 44
B.14 tipologia caratteristica di interesse storico		isolato 26
B.15 facciata casa Polisseni		isolato 28 bis
B.16 facciata casa Gorno		isolato 1
B.17 facciata casa Viviani		isolato 4
B.18 porticato casa Lechi		isolato 3
B.19 facciate ex albergo Impero		isolato 3
B.20 portico frazionato (Spagnoli e altri)		isolato 3
B.21 facciate e portico frazionate		isolato 30
B.22 recinzione proprietà Maffei		isolato 6
B.23 portico casa Zuelli		isolato 6
B.24 facciata casa Cervati		isolato 5
B.25 facciata su P.V.E.		isolato 33
B.26 facciata proprietà Borio		isolato 8
B.27 facciate a portico frazionate su P.V.E.		isolato 7
B.28 facciata su P.V.E.		isolato 35
B.29 portico casa Pennacchio		isolato 35
B.30 porticato convento canossiane		isolato 10
B.31 facciata su P.V.E.		isolato 36
B.32 portico interno casa Bettinzoli		isolato 37
B.33 facciata su P.V.E.		isolato 38
B.34 facciata casa Ferretti		isolato 15
B.35 facciata casa Cazzulli		isolato 15
B.36 facciata frazionata su P.V.E.		isolato 11
B.37 facciata frazionata su P.V.E.		isolato 41
B.38 porticato abitazione Folli		isolato 18
B.39 facciata casa Bresciani		isolato 17
B.40 facciata palazzo Forbice		isolato 16
B.41 facciata frazionata su P.V.E.		isolato 16
B.42 facciata frazionata su P.V.E.		isolato 43
B.43 portico interno palazzo Corniani		isolato 43
B.44 facciata casa Cicognini		isolato 20
B.45 facciata e portico frazionati su via Cavour		isolato 19
B.46 facciata casa Nalli		isolato 48
B.47 facciata e portico casa Tironi		isolato 22
B.48 facciata casa Pezzoli		isolato 51
B.49 facciate dalla costruzione denominata "Quarter"		isolato 29
B.50 ospedale (parte non vincolata)		isolato 34

ZONE DI INTERESSE STORICO - AMBIENTALE MERITEVOLI DI SALVAGUARDIA		
Z 1 fascia di rispetto (inedificabile) delle fondamenta delle mura		/
Z 2 verde con essenze ad alto fusto		isolato 6
Z 3 piazza Vittorio Emanuele II		/
Z 4 piazza Giuseppe Garibaldi		/

LEGENDA

 A1 - NUCLEI DI ANTICA FORMAZIONE

 STUDIO PARTICOLAREGGIATO DEL CENTRO STORICO ALL'INTERNO DELLE MURA VENETE

 BENI STORICO-MONUMENTALI VINCOLATI AI SENSI EX L.1089/39 ora D.Lgs. 42/2004

 BENI VINCOLATI AI SENSI L. 1497/39 - ora D.Lgs. 42/2004

 EDIFICI E FACCIATE DI INTERESSE STORICO-AMBIENTALE MERITEVOLI DI SALVAGUARDIA (beni individuati dal P.R.G. vigente e confermati dal P.G.T.)

 ZONE DI INTERESSE STORICO-AMBIENTALE MERITEVOLI DI SALVAGUARDIA (beni individuati dal P.R.G. vigente e confermati dal P.G.T.)

 BENI A TUTELA STORICO-AMBIENTALE MERITEVOLI DI SALVAGUARDIA SEGNALATI DAL P.T.C.P.

11

NUMERO ISOLATO

B

BENE INDIVIDUO

