


MODALITA' D'INTERVENTO ED ELEMENTI DA SALVAGUARDARE

	PERMETTO ZONA A1 CAPOLUOGO (P.P.E.)
	CON LE NORME TECNICHE DI ATTUAZIONE SONO AMMESSI I SEGUENTI INTERVENTI:
	CON CONCESSIONE E AUTORIZZAZIONE
	CON P.P. O P.R.
	RESTAURO MONUMENTALE
	RESTAURO TIPOLOGICO
	RISANAMENTO CONSERVATIVO
	RISTRUTTURAZIONE EDILIZIA CON MANTENIMENTO DEI PROFILI
	RISTRUTTURAZIONE EDILIZIA CON MANTENIMENTO DEI PROFILI E ADEGUAMENTO PIANI USILE
	RISTRUTTURAZIONE EDILIZIA CON ADEGUAMENTO DELL'ASSETTO PLANIMETRICO
	RISTRUTTURAZIONE EDILIZIA
	STRABORDINARIA MANUTENZIONE
	RISTRUTTURAZIONE EDILIZIA E DEMOLIZIONE
	DEMOLIZIONE SENZA RICOSTRUZIONE
	PORTICI DA RESTAURARE
	PORTICI E LOGGE DA SALVAGUARDARE CON RISTRUTTURAZIONE
	ELEMENTI PARTICOLARI DA SALVAGUARDARE
	CORTILI
	PROFILI REGOLATORI
	COMPENSI VOLUMETRICI
	COMPENSI VOLUMETRICI
	COMPENSI VOLUMETRICI
	RISTRUTTURAZIONE URBANISTICA
	RISTRUTTURAZIONE EDILIZIA E URBANISTICA
	COMPENSI VOLUMETRICI
	COMPENSI VOLUMETRICI

REGIONE LOMBARDIA PROVINCIA DI BRESCIA
COMUNE DI ORZINUOVI
VARIANTE AL PIANO REGOLATORE GENERALE

STUDIO SUL CENTRO STORICO ALL'INTERNO DELLE MURA VENETE

TITOLO ISOLATO 21-22 MODALITA' D'INTERVENTO ED ELEMENTI DA SALVAGUARDARE	TAVOLA 8L.1 SCALA 1:200
---	---

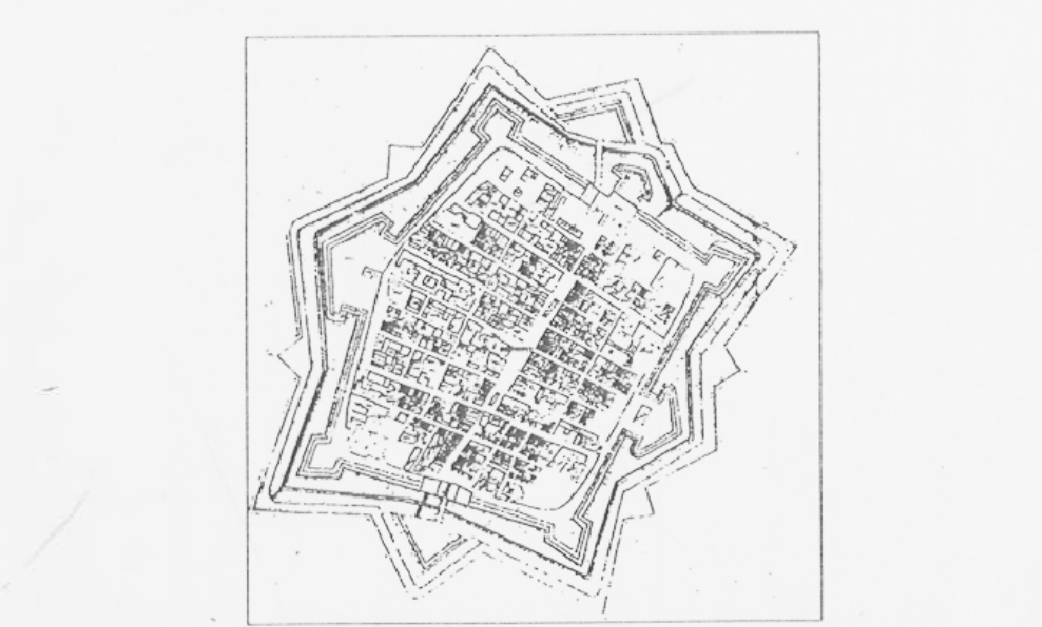

coordinamento generale: ufficio tecnico comunale


L'ASSESSORE ALL'URBANISTICA IL SINDACO IL SEGRETARIO GENERALE

Arch. TULLIO LAZZARINI via Mezzana 10/2 - Chieri (BS) Tel. Fax 030-711952 dicembre 1999

ISOLATO 22
VOLUM AL 1984 MC 13.256
VOLUME ESISTENTE MC 16.205
VOLUME OTTENIBILE CON IL P.P.E. MC 16.284
VOLUME OTTENIBILE CON LA VARIANTE 2000 MC 16.290

ISOLATO 21
VOLUME AL 1984 MC 15.535
VOLUME ESISTENTE MC 16.000
VOLUME OTTENIBILE CON IL P.P.E. MC16.002
VOLUME OTTENIBILE CON LA VARIANTE 2000 MC 16.491 + 75 = 16566MC

REGIONE LOMBARDIA PROVINCIA DI BRESCIA
CITTA' DI ORZINUOVI
PIANO DI GOVERNO DEL TERRITORIO
ai sensi della L.R. 11.03.2005, n.12
Variante Generale 2013

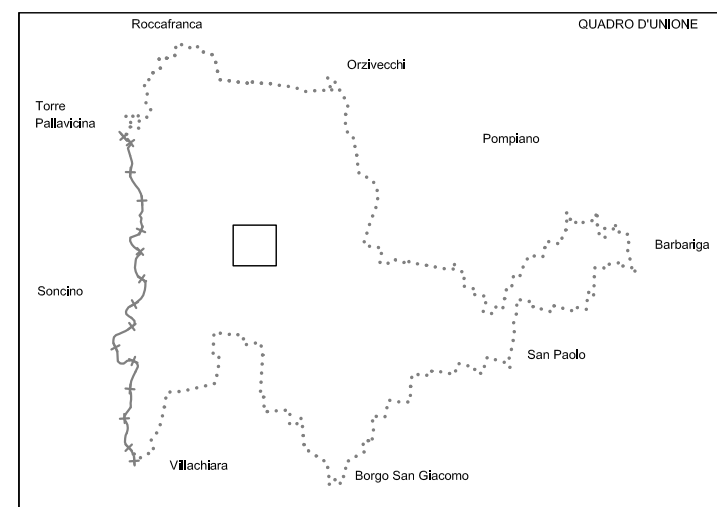

3 PIANO DELLE REGOLE

IL SINDACO: IL SEGRETARIO COMUNALE: IL RESP. AREA SERVIZI TECNICI:

ADOTTATO	PUBBLICATO	CONTRODEDOTTO	APPROVATO
Delib. n. del	dal al	Delib. n. del	Delib. n. del

GRUPPO DI LAVORO
- Dott. Arch. **Tullio Lazzarini** (aspetti territoriali e urbanistici)
- Professione **Ambiente Studio associato** (aspetti ambientali)
- Dott. Geol. **Guido Torresani** (aspetti geologici idrogeologici e sismici)
- Dott. Ing. **Gianandrea Delindati** (coordinamento comunale)

DISCIPLINA DEGLI INTERVENTI NEI NUCLEI DI ANTICA FORMAZIONE
MODALITA' D'INTERVENTO

3.3.1.L

all'interno delle mura venete nel capoluogo

DATA: MARZO 2014 SCALA: 1:250

arch. TULLIO LAZZARINI via Mezzana 10/2 - Chieri (BS) - Tel/Fax 030711952 e_mail: arch.lazzarini@virgilio.it

