


CITTA' DI ORZINUOVI
PIANO DI GOVERNO DEL TERRITORIO
ai sensi della L.R. 11.03.2005, n.12
Variante Generale 2013

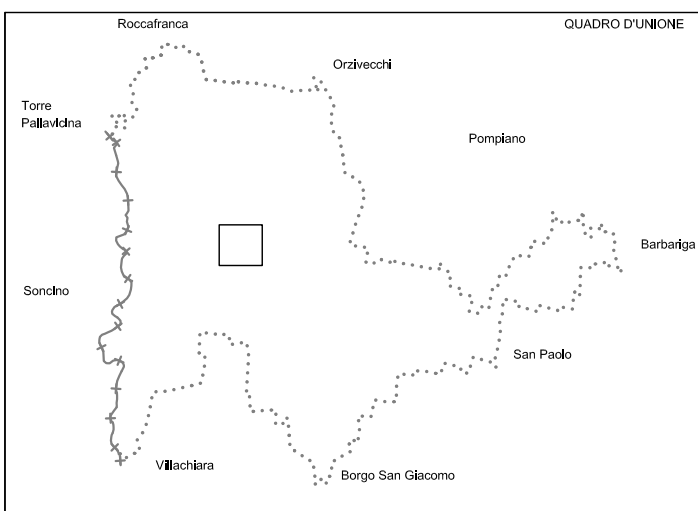

3 PIANO DELLE REGOLE

IL SINDACO : IL SEGRETARIO COMUNALE : IL RESP. AREA SERVIZI TECNICI :

ADOTTATO	PUBBLICATO	CONTRORODOTTO	APPROVATO
Delib. n. del	dal al	Delib. n. del	Delib. n. del

GRUPPO DI LAVORO
- Dott. Arch. **Tullio Lazzarini** (aspetti territoriali e urbanistici)
- **Professione Ambiente Studio associato** (aspetti ambientali)
- Dott. Geol. **Guido Torresani** (aspetti geologici idrogeologici e sismici)
- Dott. Ing. **Gianandrea Delindati** (coordinamento comunale)



DISCIPLINA DEGLI INTERVENTI NEI NUCLEI DI ANTICA FORMAZIONE
MODALITA' D'INTERVENTO

all'interno delle mura venete nel capoluogo		
DATA : MARZO 2014	SCALA : 1 : 250	
arch. TULLIO LAZZARINI	Via Mezzana 10/2 - Chiari (BS) - Tel/Fax 030711952	e_mail : arch.lazzarini@virgilio.it




3.3.1.B



ISOLATO 4
VOLUME AL 1984 MC 13740
VOLUME ESISTENTE MC 14.160
VOLUME OTTENIBILE CON IL P.P.E. MC 17.344
VOLUME OTTENIBILE CON LA VARIANTE 2000 MC 14.949 + 260 = 15209 MC

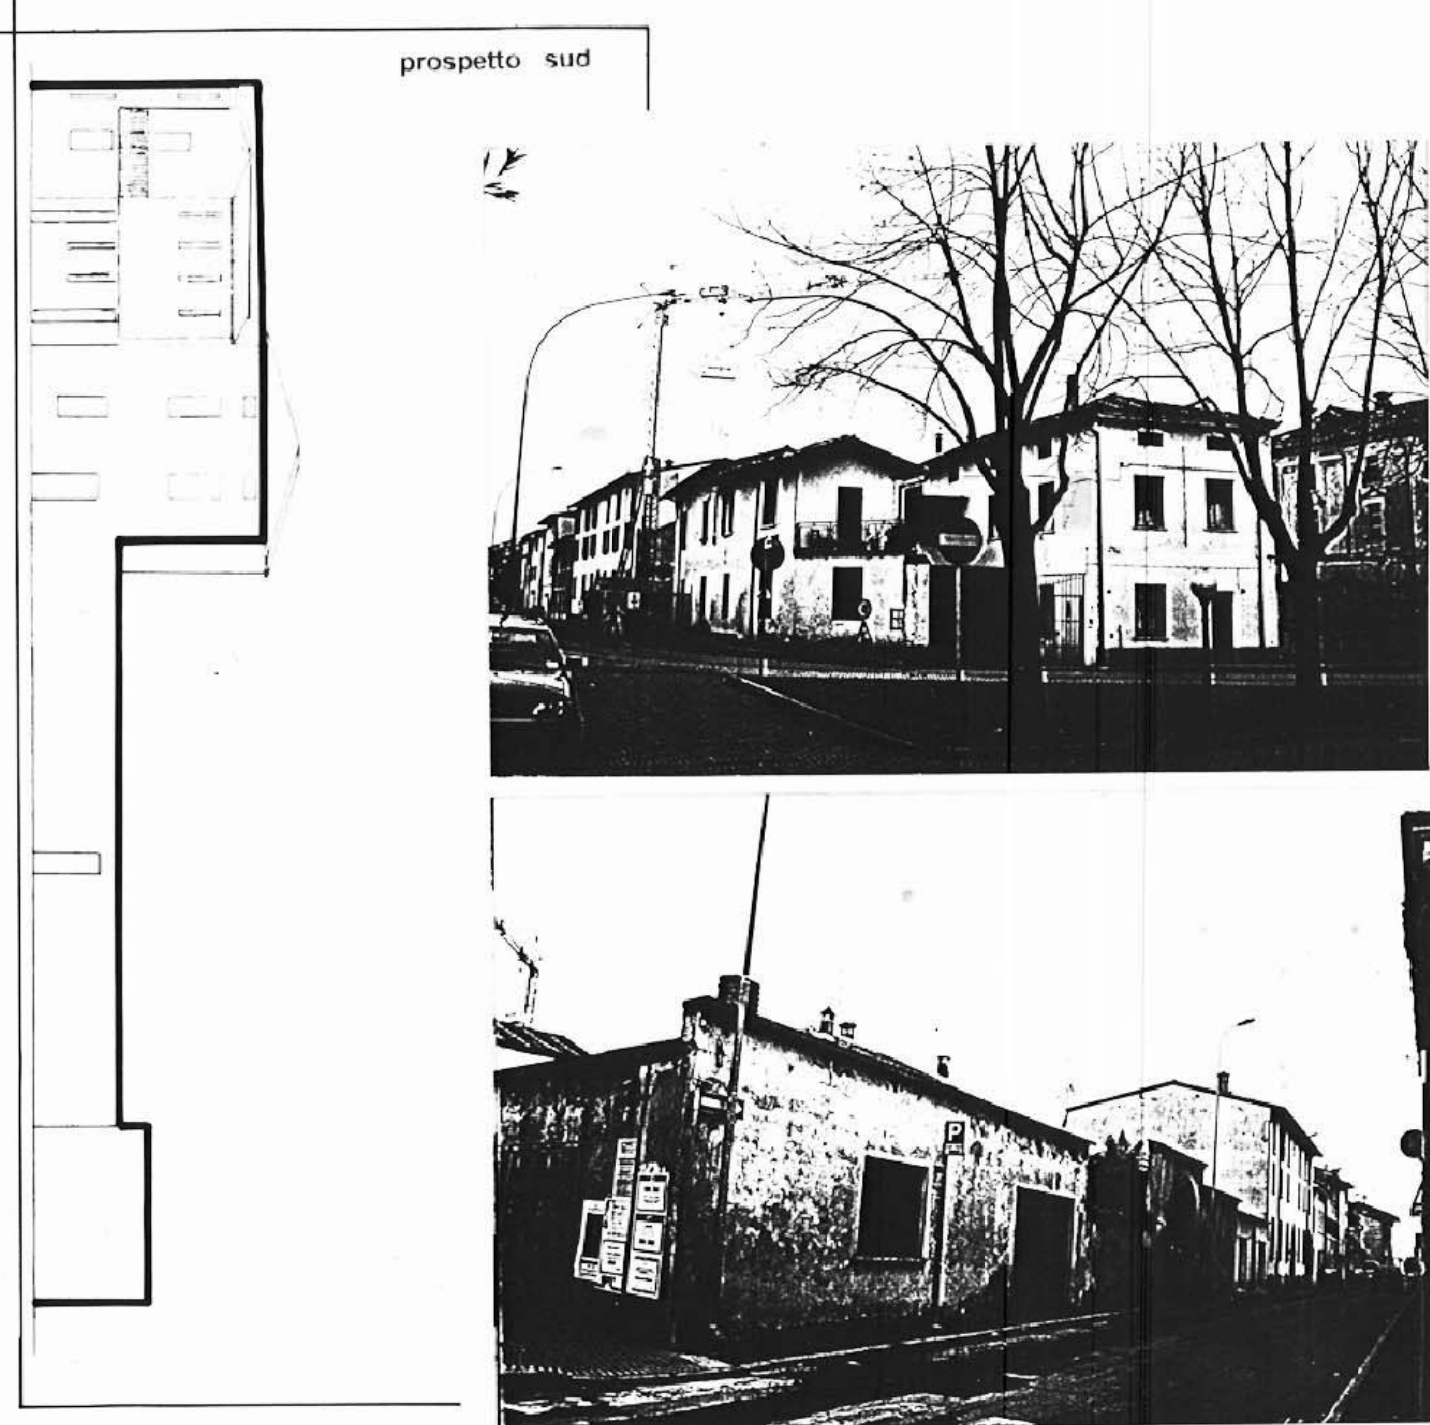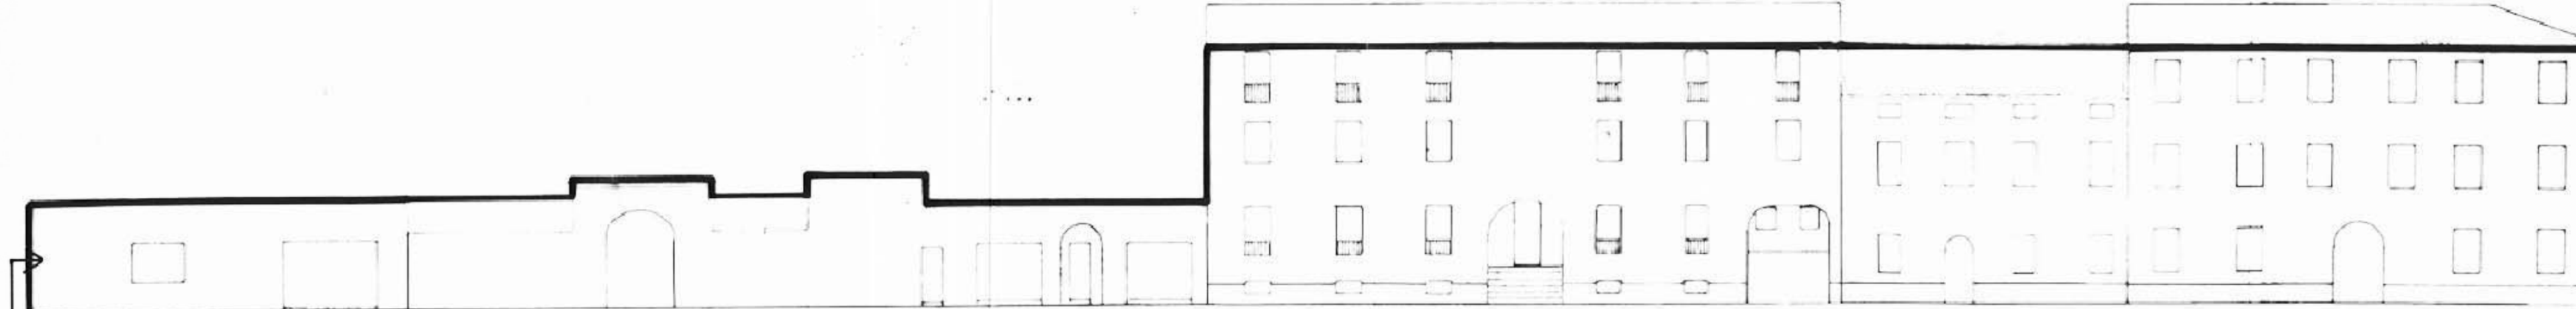

ISOLATO 3
VOLUME AL 1984 MC 19.597
VOLUME ESISTENTE MC 20.137
VOLUME OTTENIBILE CON IL P.P.E. MC 21.082
VOLUME OTTENIBILE CON LA VARIANTE 2000 MC 20.810

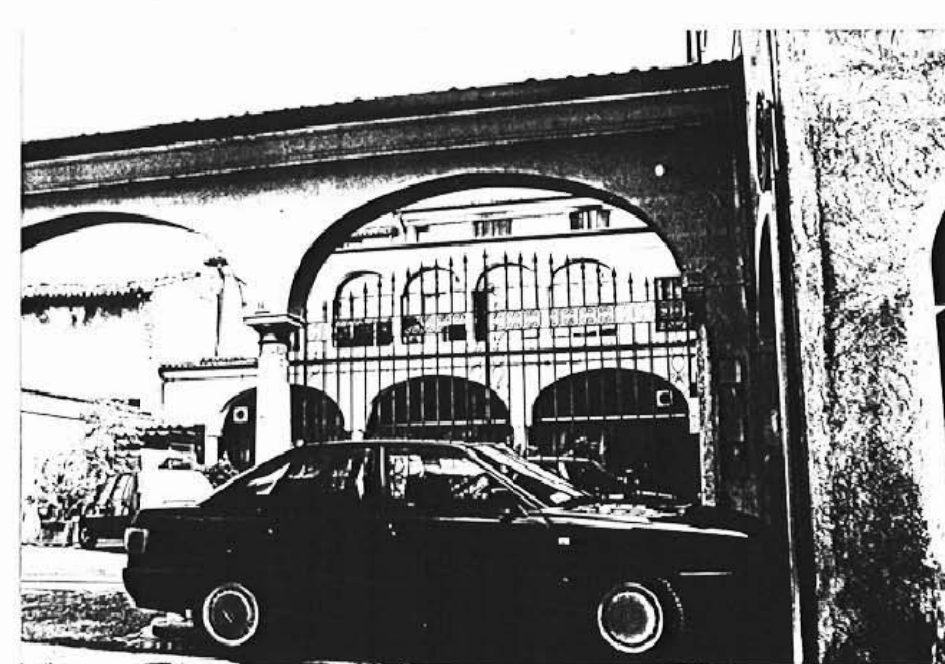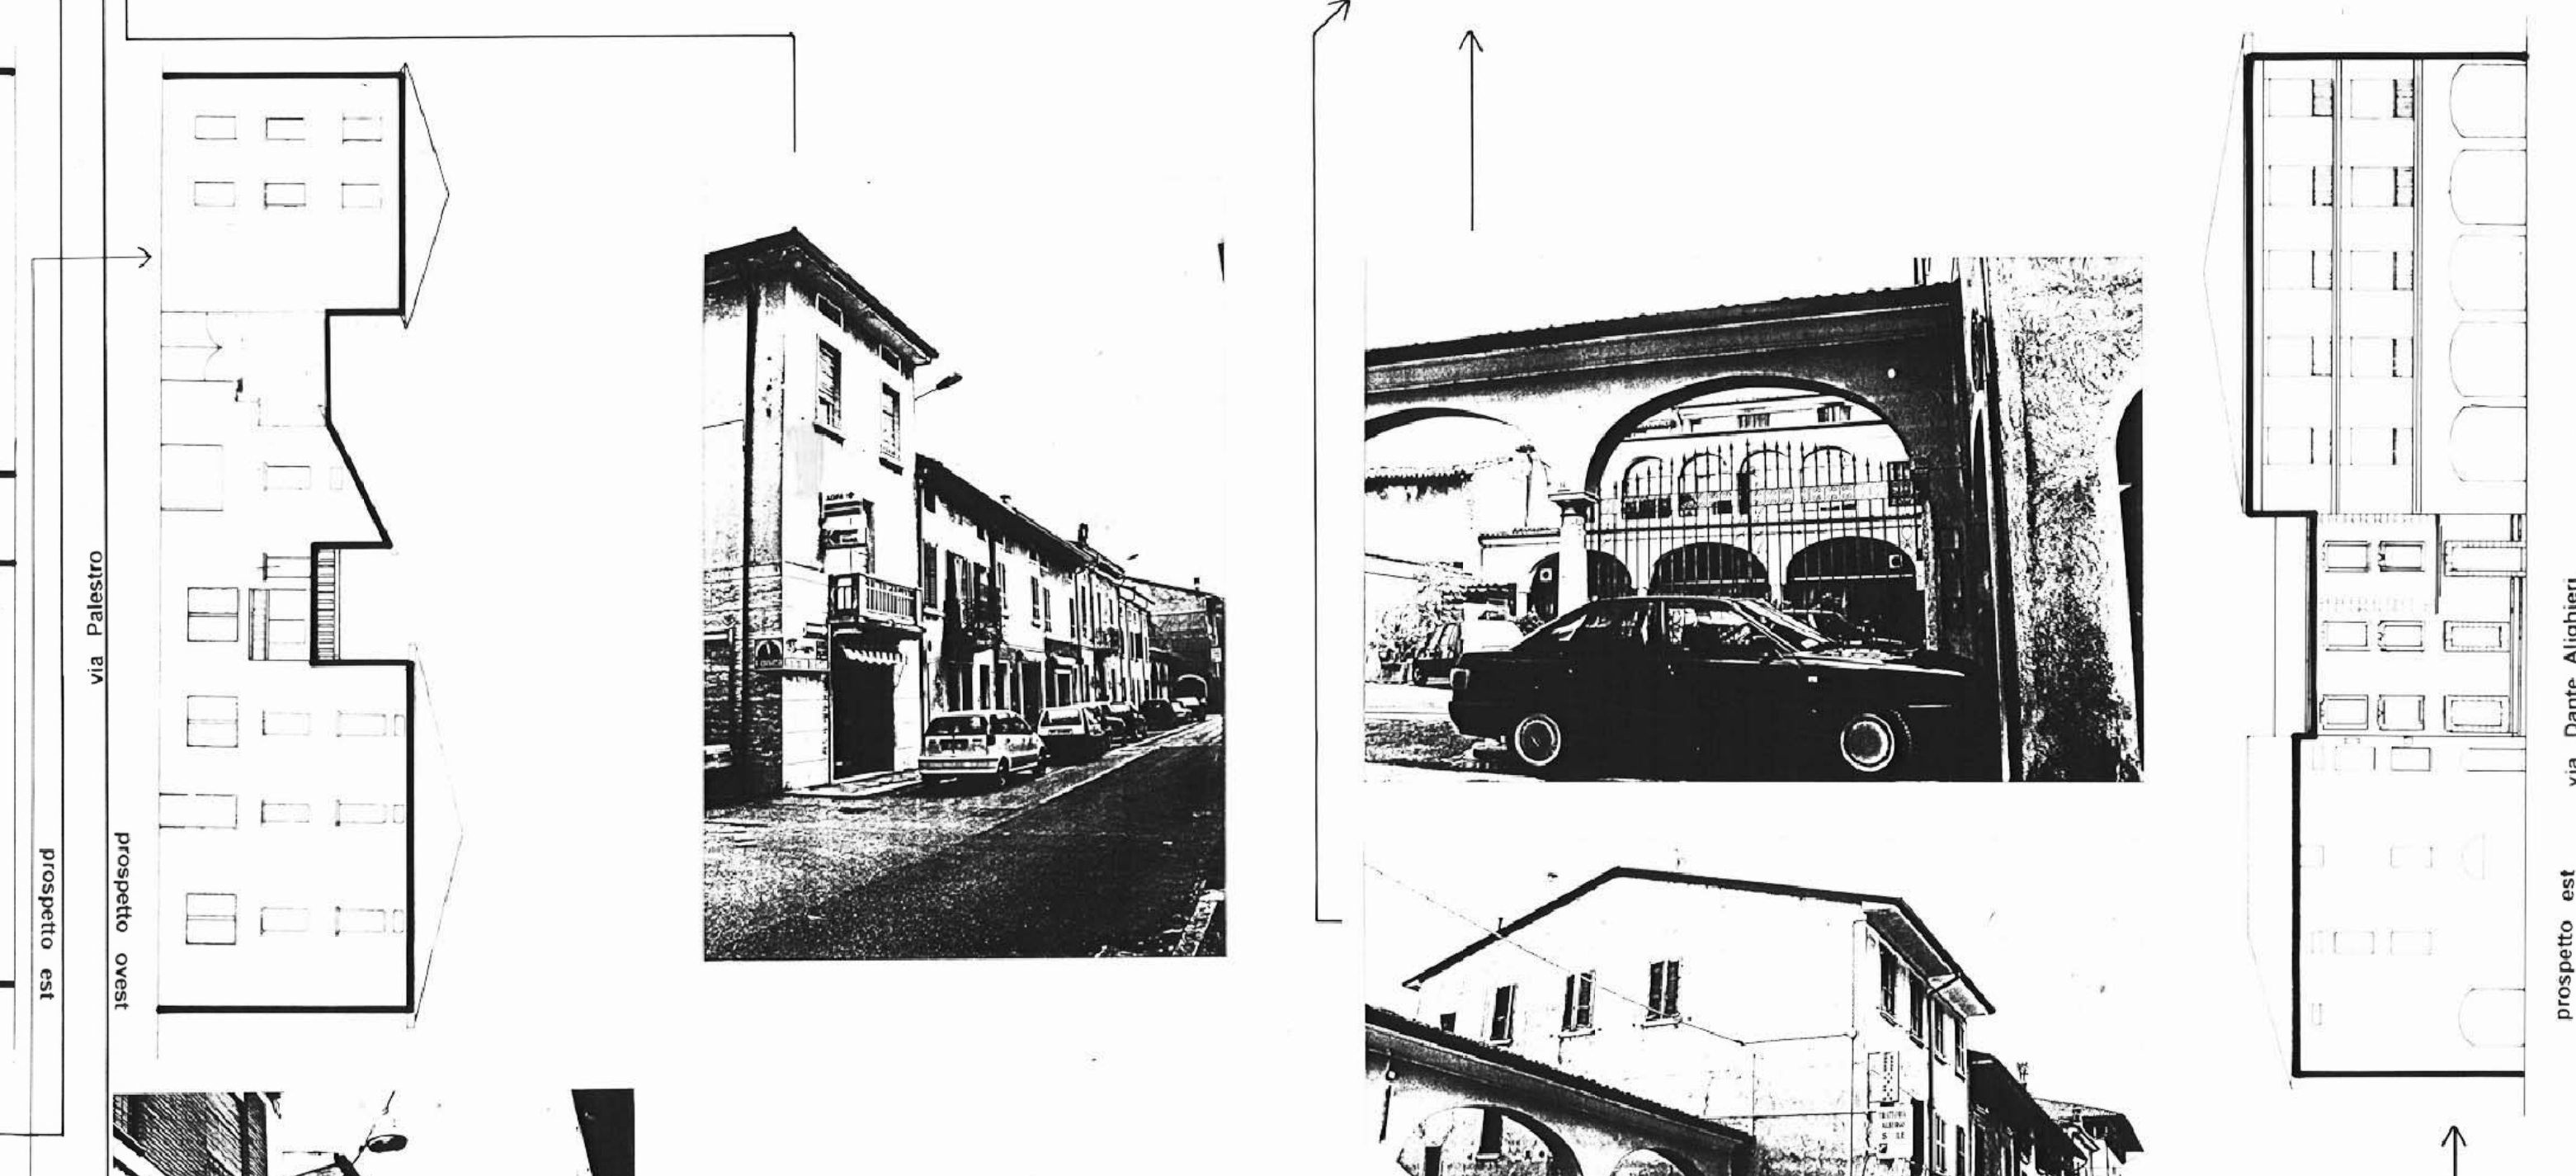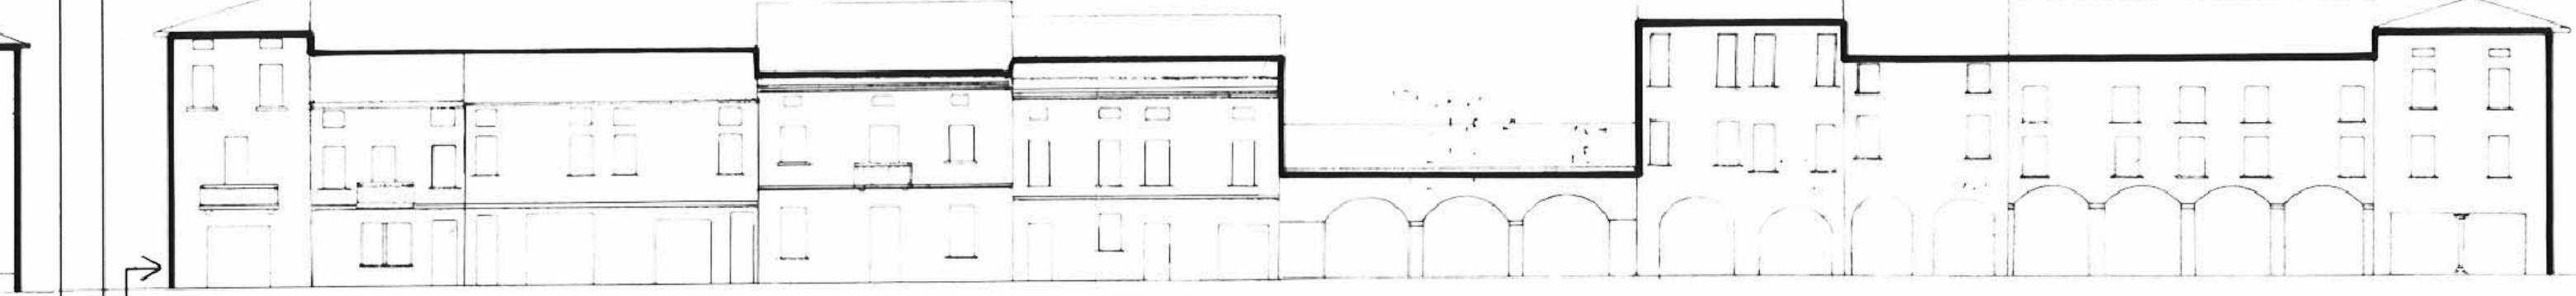

COMUNE DI ORZINUOVI
VARIANTE AL PIANO REGOLATORE GENERALE

STUDIO SUL CENTRO STORICO ALL'INTERNO DELLE MURA VENETE

ISOLATO 3 4 MODALITA' D'INTERVENTO ED ELEMENTI DA SALVAGUARDARE modificata a seguito dell'accoglimento delle osservazioni	TAVOLA 8B.1 SCALA 1 : 200
---	------------------------------------



coordinamento generale : ufficio tecnico comunale

CAPOSCALA ALL'URBANISTICA IL SINDACO IL SEGRETARIO (GENERALI)

MODALITA' D'INTERVENTO ED ELEMENTI DA SALVAGUARDARE

	PERIMETRO ZONA A1 CAPOLUOGO (P.P.E.)
	CON LE NORME TECNICHE DI ATTUAZIONE SONO AMMESSI I SEGUENTI INTERVENTI
	CON CONCESSIONE E AUTORIZZAZIONE
	CON P.P. O P.R.
	RESTAURO MONUMENTALE
	RESTAURO TIPOLOGICO
	RIANIMAZIONE CONSERVATIVA
	RISTRUTTURAZIONE EDILIZIA CON MANTENIMENTO DEI PROFILI
	COMPENSI VOLUMETRICI
	RISTRUTTURAZIONE EDILIZIA CON MANTENIMENTO DEI PROFILI E ADEGUAMENTO FUNZIONALE
	COMPENSI VOLUMETRICI
	RISTRUTTURAZIONE EDILIZIA CON ADEGUAMENTO DELL'ASSETTO PLANIMETRICO
	COMPENSI VOLUMETRICI
	RISTRUTTURAZIONE EDILIZIA
	COMPENSI VOLUMETRICI
	STRADAORDINARIA MANUTENZIONE
	COMPENSI VOLUMETRICI
	RISTRUTTURAZIONE EDILIZIA E URBANISTICA
	COMPENSI VOLUMETRICI
	RISTRUTTURAZIONE EDILIZIA E DEMOLIZIONE
	COMPENSI VOLUMETRICI
	DEMOLIZIONE SENZA RICOSTRUZIONE
	COMPENSI VOLUMETRICI
	PORTICI DA RESTAURARE
	PORTICI E LOGGE DA SALVAGUARDARE CON RISTRUTTURAZIONE
	ELEMENTI PARTICOLARI DA SALVAGUARDARE
	CORTILI
	PROFILI REGOLATORI