




CITTA' DI ORZINUOVI

PIANO DI GOVERNO DEL TERRITORIO

ai sensi della L.R. 11.03.2005, n.12

Variente Generale 2013

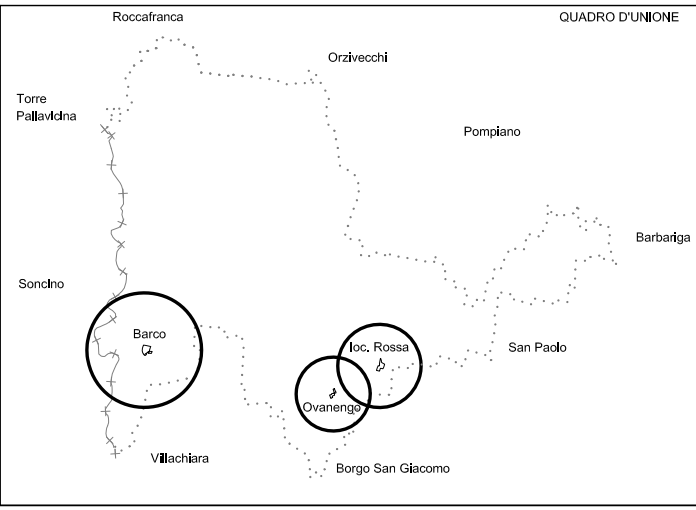

1 DOCUMENTO DI PIANO

IL SINDACO :

IL SEGRETARIO COMUNALE :

IL RESP. AREA SERVIZI TECNICI :

| ADOTTATO      | PUBBLICATO | CONTRODEDOTTO | APPROVATO     |
|---------------|------------|---------------|---------------|
| Delib. n. del | dal al     | Delib. n. del | Delib. n. del |

**GRUPPO DI LAVORO**

- Dott. Arch. **Tullio Lazzarini** (aspetti territoriali e urbanistici)
- **Professione Ambiente Studio associato** (aspetti ambientali)
- Dott. Geol. **Guido Torresani** (aspetti geologici idrogeologici e sismici)
- Dott. Ing. **Gianandrea Delindati** (coordinamento comunale)

A. QUADRO CONOSCITIVO DEL TERRITORIO COMUNALE - (art.8, comma 1, lettera b)  
TRASFORMAZIONI AVVENUTE NEI SISTEMI INSEDIATIVI  
ORIGINI E FORMAZIONE DEL PATRIMONIO EDILIZIO

INTERVENTI AVVENUTI Barco - Ovanengo - loc. Rossa

DATA : MAGGIO 2013

SCALA : 1 : 1000

arch. TULLIO LAZZARINI

via Mezzana 10/r - Chiari (BS) - Tel/Fax 030711952

e\_mail : arch.lazzarini@virgilio.it

LEGENDA

- PERIMETRO NUCLEI ANTICHI
- RISTRUTTURAZIONE
- RESTAURO
- MANUTENZIONE STRAORDINARIA
- RISTRUTTURAZIONE TOTALE (DEMOLIZIONE E RICOSTRUZIONE)
- NUOVA COSTRUZIONE
- FABBRICATI GIA' RISTRUTTURATI

