




CITTA' DI ORZINUOVI
PIANO DI GOVERNO DEL TERRITORIO
ai sensi della L.R. 11.03.2005, n.12
Variante Generale 2013

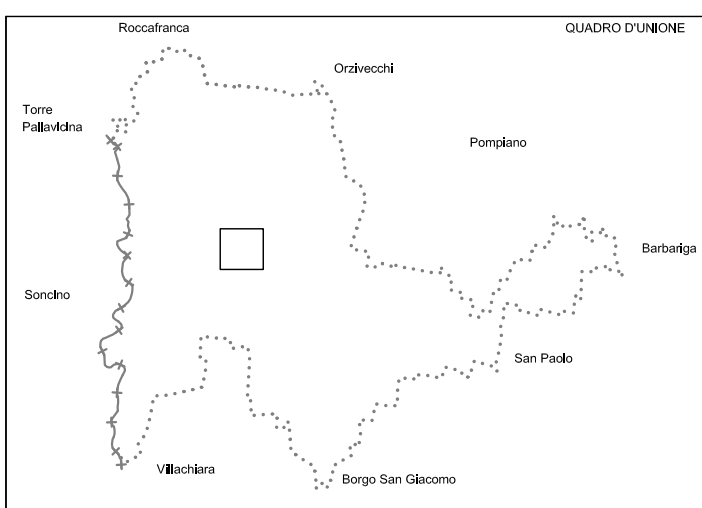

3 PIANO DELLE REGOLE

IL SINDACO : IL SEGRETARIO COMUNALE : IL RESP. AREA SERVIZI TECNICI :

ADOTTATO	PUBBLICATO	CONTRODEDOTTO	APPROVATO
Delib. n. del	dal al	Delib. n. del	Delib. n. del

GRUPPO DI LAVORO


- Dott. Arch. **Tullio Lazzarini** (aspetti territoriali e urbanistici)
- **Professione Ambiente Studio associato** (aspetti ambientali)
- Dott. Geol. **Guido Torresani** (aspetti geologici idrogeologici e sismici)
- Dott. Ing. **Gianandrea Delindati** (coordinamento comunale)

DISCIPLINA DEGLI INTERVENTI NEI NUCLEI DI ANTICA FORMAZIONE
MODALITA' D'INTERVENTO

all'interno delle mura venete nel capoluogo

3.3.1.0

DATA: MARZO 2014	SCALA: 1:250
arch. TULLIO LAZZARINI	via Mezzana 10/2 - Chini (BS) - Tel/Fax 030711952 e_mail: arch.lazzarini@virgilio.it

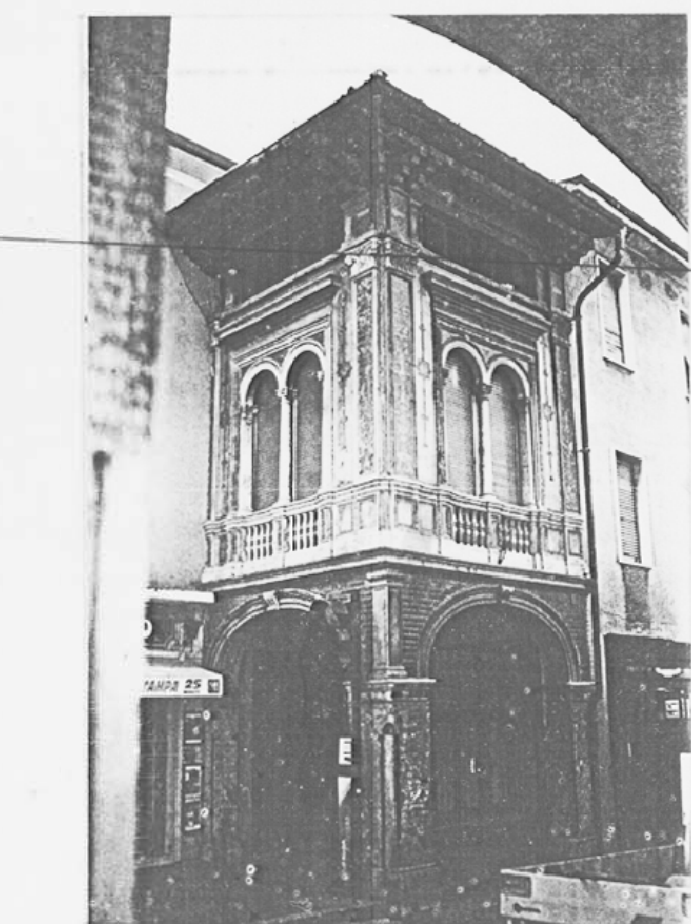

MODALITA' D'INTERVENTO ED ELEMENTI DA SALVAGUARDARE

	PERIMETRO ZONA A1 CAPOLUOGO (P.P.E.)	CON LE NORME TECNICHE DI ATTUAZIONE SONO AMMESSI I SEGUENTI INTERVENTI:	CON P.P. O P.R.
	RESTAURO MONUMENTALE		
	RESTAURO TIPOLOGICO		
	RISANAMENTO CONSERVATIVO		
	RISTRUTTURAZIONE EDILIZIA CON MANTENIMENTO DEI PROFILI	COMPENSI VOLUMETRICI	
	RISTRUTTURAZIONE EDILIZIA CON MANTENIMENTO DEI PROFILI E ADEGUAMENTO FUNZIONALE	COMPENSI VOLUMETRICI	
	RISTRUTTURAZIONE EDILIZIA CON ADEGUAMENTO DELL'ASSETTO PLANIMETRICO	COMPENSI VOLUMETRICI RISTRUTTURAZIONE URBANISTICA	
	RISTRUTTURAZIONE EDILIZIA	RISTRUTTURAZIONE URBANISTICA	
	STRAORDINARIA MANUTENZIONE	RISTRUTTURAZIONE EDILIZIA E URBANISTICA	
	RISTRUTTURAZIONE EDILIZIA E DEMOLIZIONE	COMPENSI VOLUMETRICI	
	DEMOLIZIONE SENZA RICOSTRUZIONE	COMPENSI VOLUMETRICI	
	PORTICI DA RESTAURARE		
	PORTICI E LOGGE DA SALVAGUARDARE CON RISTRUTTURAZIONE		
	ELEMENTI PARTICOLARI DA SALVAGUARDARE		
	CORTILI		
	PROFILI REGOLATORI		


REGIONE LOMBARDIA

PROVINCIA DI BRESCIA

COMUNE DI ORZINUOVI VARIANTE AL PIANO REGOLATORE GENERALE

STUDIO SUL CENTRO STORICO ALL'INTERNO DELLE MURA VENETE

TITOLO ISOLATO 30 - 31 - 32 MODALITA' D'INTERVENTO ED ELEMENTI DA SALVAGUARDARE	TAVOLA 80.1 SCALA 1:200
modificata a seguito dell'accogliimento delle osservazioni	

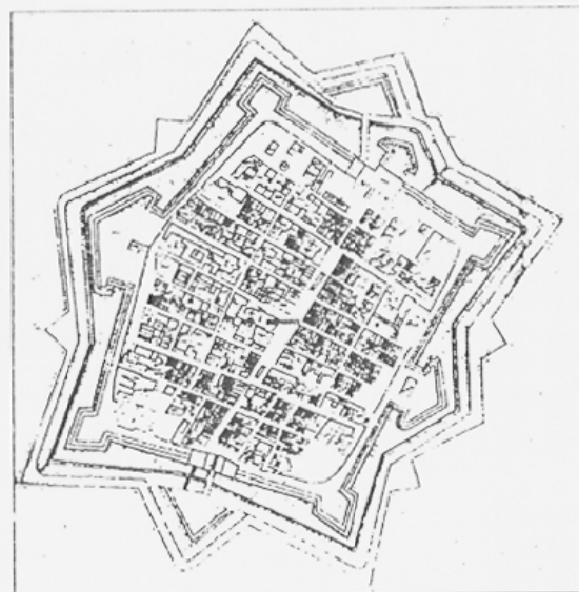

coordinamento generale : ufficio tecnico comunale

L'ASSESSORE
ALL'URBANISTICA

IL SINDACO

IL SEGRETARIO
GENERALE

Arch. TULLIO LAZZARINI

via Mezzana 10/2 Chini (BS)
Tel. Fax 030-711952

dicembre 1999



ISOLATO 30
VOLUME AL 1984 MC 9.920
VOLUME ESISTENTE MC 9.920
VOLUME OTTENIBILE CON IL P.P.E. MC 9.904
VOLUME OTTENIBILE CON LA VARIANTE 2000 MC 9.920

ISOLATO 31
VOLUME AL 1984 MC 5.649
VOLUME ESISTENTE MC 5.649
VOLUME OTTENIBILE CON IL P.P.E. MC 6.266
VOLUME OTTENIBILE CON LA VARIANTE 2000 MC 6.266

ISOLATO 32
VOLUME AL 1984 MC 10.920
VOLUME ESISTENTE MC 11.973
VOLUME OTTENIBILE CON IL P.P.E. MC 12.515
VOLUME OTTENIBILE CON LA VARIANTE 2000 MC 12.510 + 110 = 12.620 MC

