


MODALITA' D'INTERVENTO ED ELEMENTI DA SALVAGUARDARE

	PERIMETRO ZONA A1 CAPOLUOGO (P.P.E.)	CON LE NORME TECNICHE DI ATTUAZIONE SONO AMMESSI I SEGUENTI INTERVENTI:
	CON CONCESSIONE E AUTORIZZAZIONE	CON P.P. O P.R.
	RESTAURO MONUMENTALE	
	RESTAURO TIPOLOGICO	
	RISANAMENTO CONSERVATIVO	
	RISTRUTTURAZIONE EDILIZIA CON MANTENIMENTO DEI PROFILI	COMPENSI VOLUMETRICI
	RISTRUTTURAZIONE EDILIZIA CON MANTENIMENTO DEI PROFILI E ADEGUAMENTO FUNZIONALE	COMPENSI VOLUMETRICI
	RISTRUTTURAZIONE EDILIZIA CON ADEGUAMENTO DELL'ASSETTO PLANIMETRICO	COMPENSI VOLUMETRICI RISTRUTTURAZIONE URBANISTICA
	RISTRUTTURAZIONE EDILIZIA	RISTRUTTURAZIONE URBANISTICA
	STRADAORDINARIA MANUTENZIONE	RISTRUTTURAZIONE EDILIZIA E URBANISTICA
	RISTRUTTURAZIONE EDILIZIA E DEMOLIZIONE	COMPENSI VOLUMETRICI
	DEMOLIZIONE SENZA RICOSTRUZIONE	COMPENSI VOLUMETRICI
	PORTICI DA RESTAURARE	
	PORTICI E LOGGE DA SALVAGUARDARE CON RISTRUTTURAZIONE	
	ELEMENTI PARTICOLARI DA SALVAGUARDARE	
	CORTILI	
	PROFILI REGOLATORI	

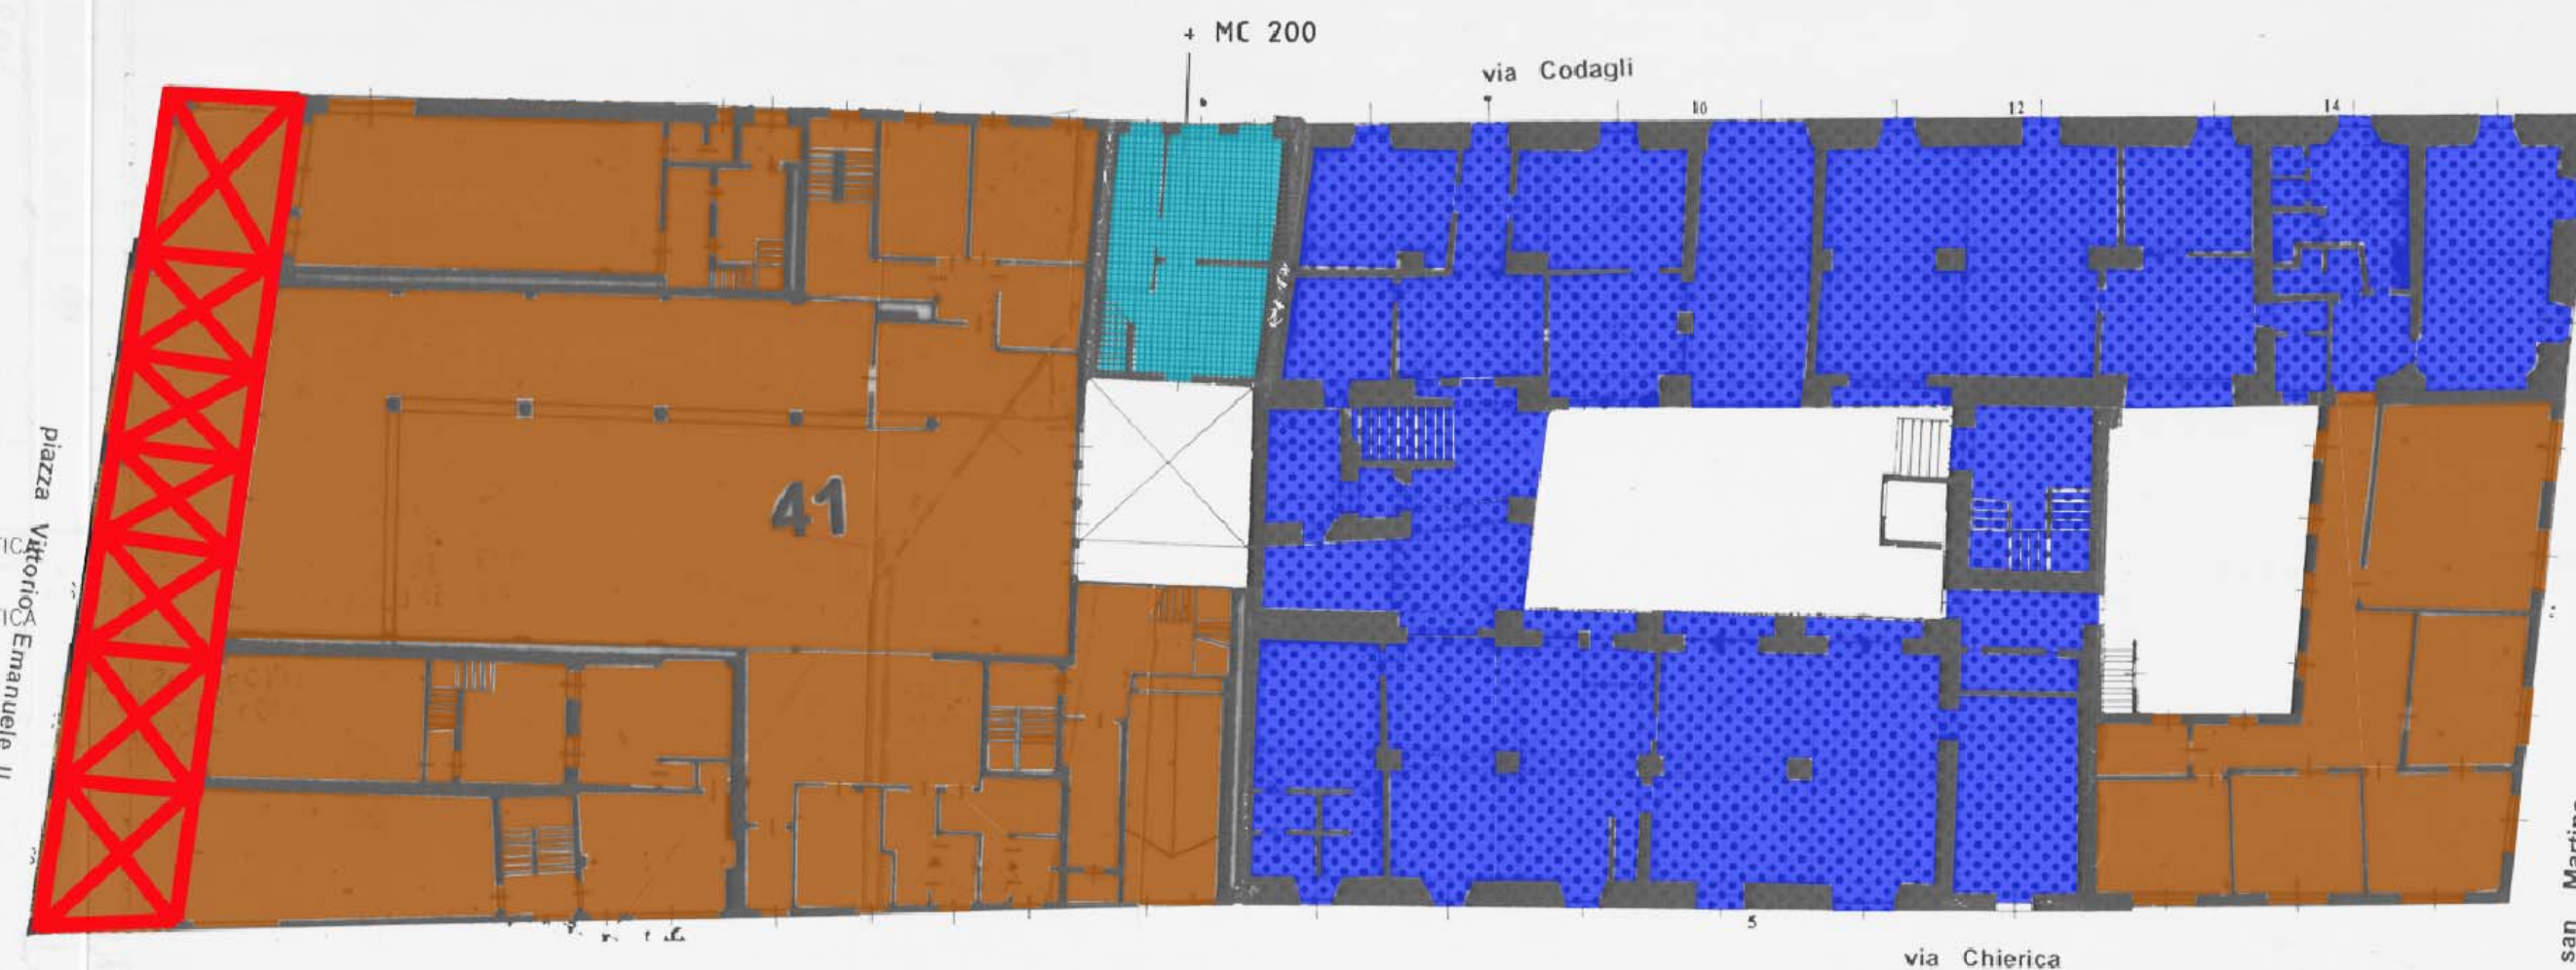


ISOLATO 41
VOLUME AL 1984 MC 19.741
VOLUME ESISTENTE MC 20.476
VOLUME OTTENIBILE CON IL P.P.E. MC 20.967
VOLUME OTTENIBILE CON LA VARIANTE 2000 MC20.676

ISOLATO 42
VOLUME AL 1984 MC 10.568
VOLUME ESISTENTE MC 11.558
VOLUME OTTENIBILE CON IL P.P.E. MC 10.702
VOLUME OTTENIBILE CON LA VARIANTE 2000 MC 11.788 +310= 12098 MC

REGIONE LOMBARDIA PROVINCIA DI BRESCIA
COMUNE DI ORZINUOVI
VARIANTE AL PIANO REGOLATORE GENERALE

STUDIO SUL CENTRO STORICO ALL'INTERNO DELLE MURA VENETE

TITOLO ISOLATO 41 - 42	TAVOLA 8S.1
MODALITA' D'INTERVENTO ED ELEMENTI DA SALVAGUARDARE	SCALA 1 : 200
modificata a seguito dell'accoglimento delle osservazioni	

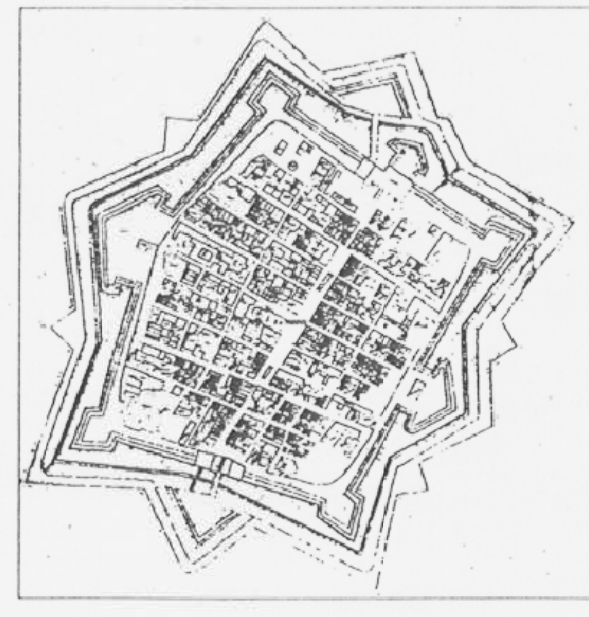

coordinamento generale : ufficio tecnico comunale

L'ASSESSORE ALL'URBANISTICA IL SINDACO IL SEGRETARIO GENERALE
Arch. TULLIO LAZZARINI Via Mezzano 10/12, Chian (BS) dicembre 1999
Tel. Fax 030-711952

REGIONE LOMBARDIA PROVINCIA DI BRESCIA

CITTA' DI ORZINUOVI
PIANO DI GOVERNO DEL TERRITORIO
ai sensi della L.R. 11.03.2005, n.12
Variante Generale 2013



3 PIANO DELLE REGOLE

IL SINDACO : IL SEGRETARIO COMUNALE : IL RESP. AREA SERVIZI TECNICI :

ADOTTATO	PUBBLICATO	CONTRODEDOTTO	APPROVATO
Delib. n. del	dal al	Delib. n. del	Delib. n. del

GRUPPO DI LAVORO
- Dott. Arch. Tullio Lazzarini (aspetti territoriali e urbanistici)
- Professione Ambiente Studio associato (aspetti ambientali)
- Dott. Geol. Guido Torresani (aspetti geologici idrogeologici e sismici)
- Dott. Ing. Gianandrea Delindati (coordinamento comunale)

DISCIPLINA DEGLI INTERVENTI NEI NUCLEI DI ANTICA FORMAZIONE
MODALITA' D'INTERVENTO

3.3.1.s

all'interno delle mura venete nel capoluogo
DATA : MARZO 2014
SCALA : 1 : 250
arch. TULLIO LAZZARINI via Mezzano 10/12 - Chian (BS) - Tel/Fax 030711952 e_mail : arch.lazzarini@virgilio.it

