


CITTA' DI ORZINUOVI
PIANO DI GOVERNO DEL TERRITORIO
ai sensi della L.R. 11.03.2005, n.12
Variante Generale 2013

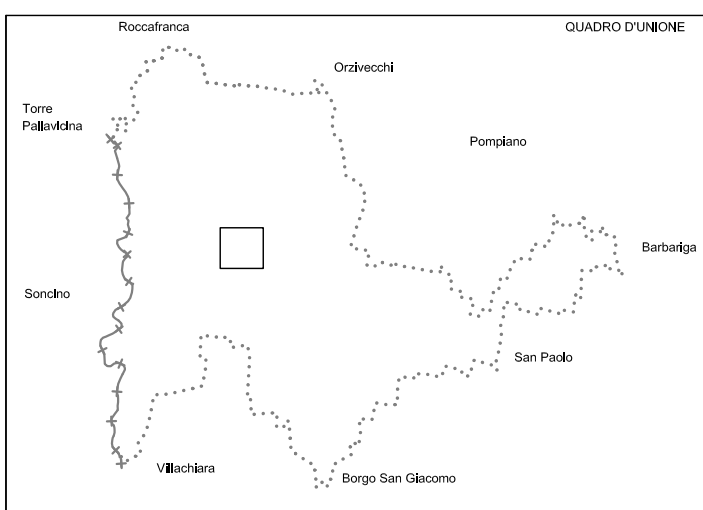

3 PIANO DELLE REGOLE

IL SINDACO: IL SEGRETARIO COMUNALE: IL RESP. AREA SERVIZI TECNICI:


ADOTTATO	PUBBLICATO	CONTRODEDOTTO	APPROVATO
Delib. n. del	dal al	Delib. n. del	Delib. n. del

GRUPPO DI LAVORO
- Dott. Arch. **Tullio Lazzarini** (aspetti territoriali e urbanistici)
- **Professione Ambiente Studio associato** (aspetti ambientali)
- Dott. Geol. **Guido Torresani** (aspetti geologici idrogeologici e sismici)
- Dott. Ing. **Gianandrea Delindati** (coordinamento comunale)


DISCIPLINA DEGLI INTERVENTI NEI NUCLEI DI ANTICA FORMAZIONE MODALITA' D'INTERVENTO	all'interno delle mura venete nel capoluogo	3.3.1.T
DATA: MARZO 2014	SCALA: 1:250	
arch. TULLIO LAZZARINI	via Mezzana 10/2 - Chiari (BS) - Tel/Fax 030711952	e_mail: arch.lazzarini@virgilio.it

MODALITA' D'INTERVENTO ED ELEMENTI DA SALVAGUARDARE






	PERIMETRO ZONA A1 CAPOLUOGO (P.P.E.) CON LE NORME TECNICHE DI ATTUAZIONE SONO AMMESSI I SEGUENTI INTERVENTI: CON CONCESSIONE E AUTORIZZAZIONE CON P.P. D.P.R.
	RESTAURO MONUMENTALE
	RESTAURO TIPOLOGICO
	RISANAMENTO CONSERVATIVO
	RISTRUTTURAZIONE EDILIZIA CON MANTENIMENTO DEI PROFILI
	RISTRUTTURAZIONE EDILIZIA CON MANTENIMENTO DEI PROFILI E ADEGUAMENTO FUNZIONALE
	RISTRUTTURAZIONE EDILIZIA CON ADEGUAMENTO DELL'ASSETTO PLANIALTIMETRICO
	RISTRUTTURAZIONE EDILIZIA
	STRAORDINARIA MANUTENZIONE
	RISTRUTTURAZIONE EDILIZIA E DEMOLIZIONE
	DEMOLIZIONE SENZA RICOSTRUZIONE
	PORTICI DA RESTAURARE
	PORTICI E LOGGE DA SALVAGUARDARE CON RISTRUTTURAZIONE
	ELEMENTI PARTICOLARI DA SALVAGUARDARE
	CORTILI
	PROFILI REGOLATORI

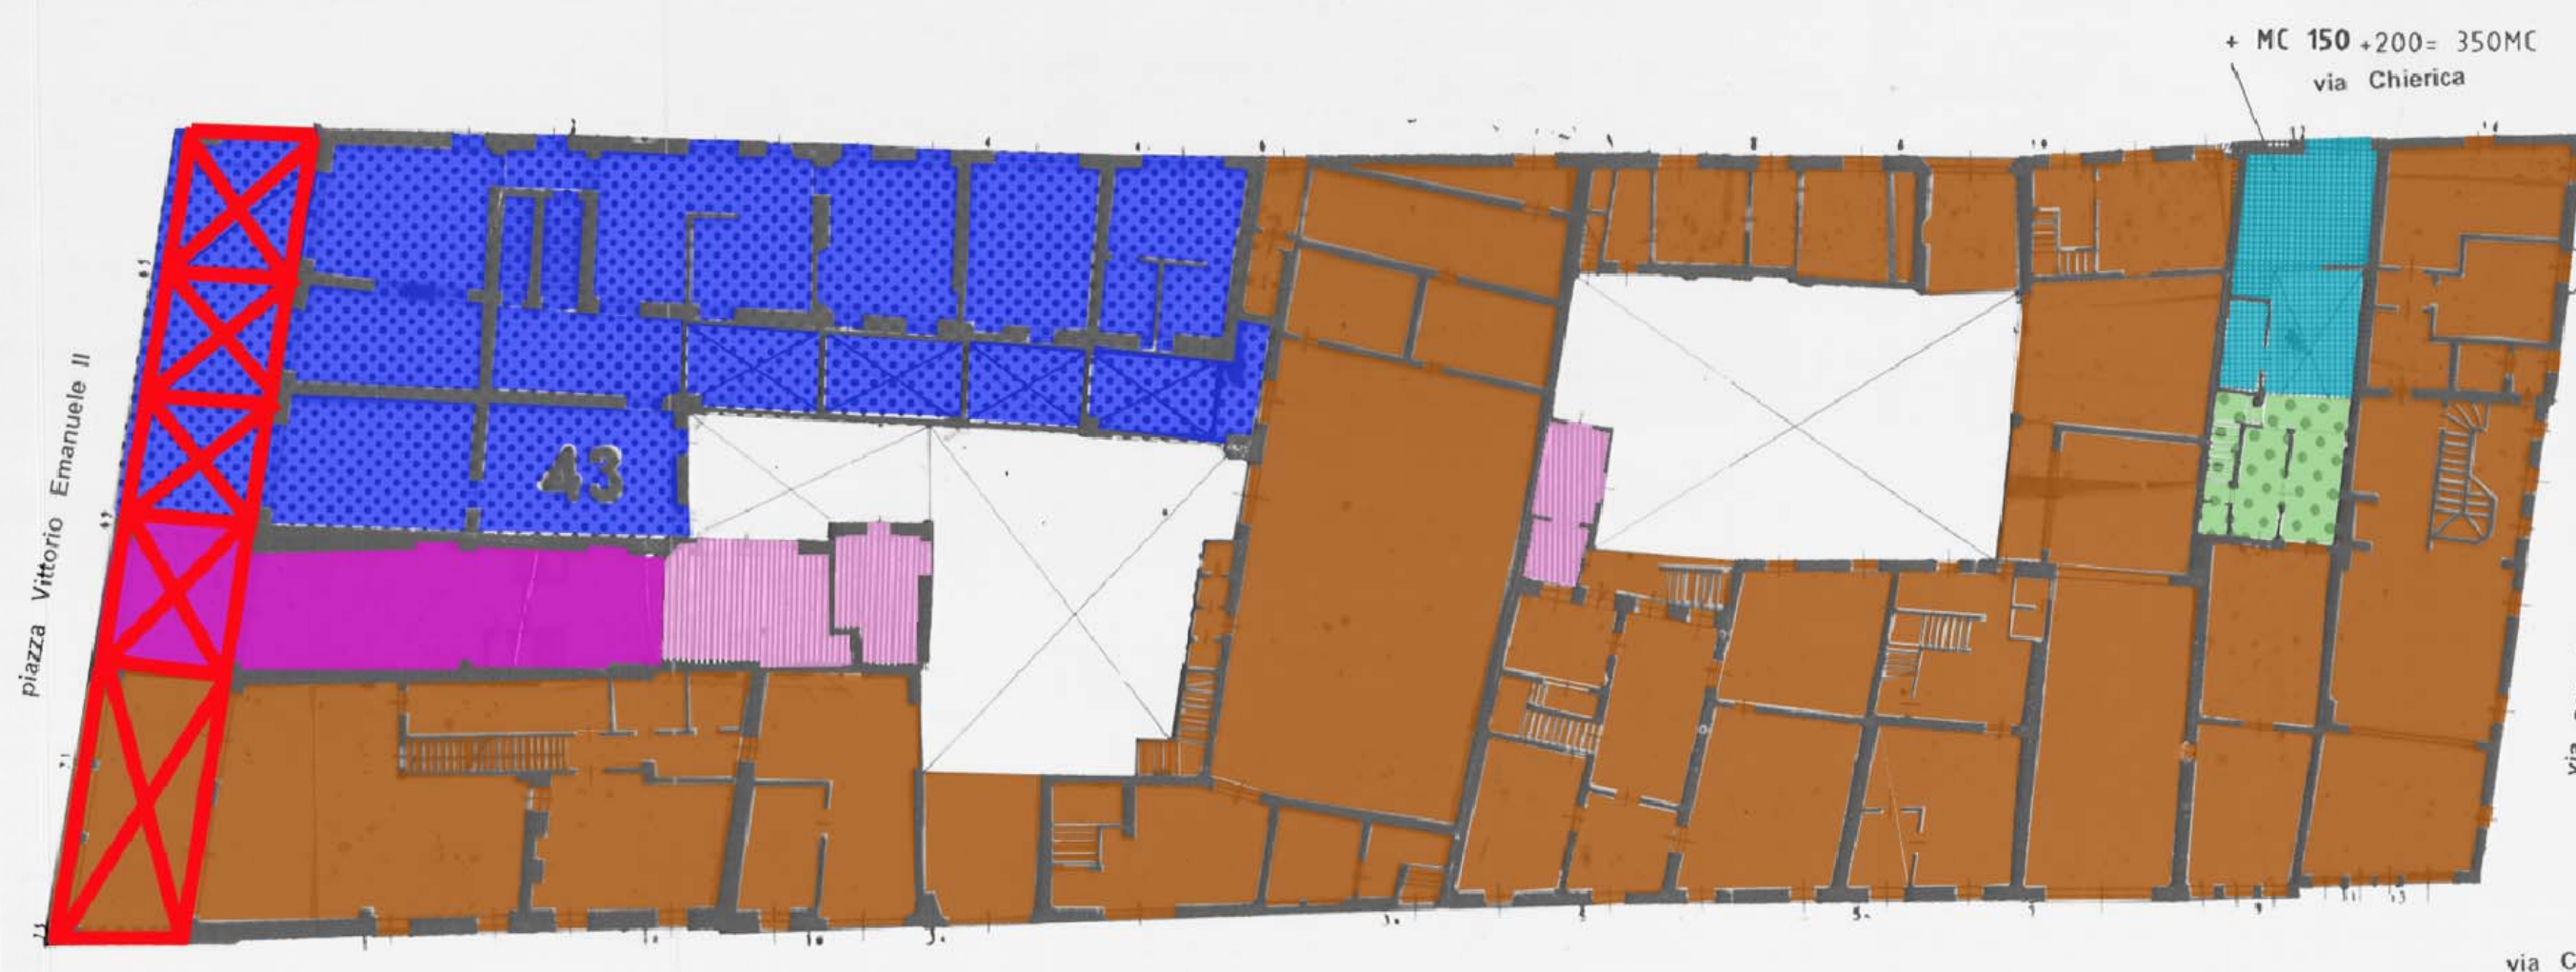



ISOLATO 43
VOLUME AL 1984 MC 14.457
VOLUME ESISTENTE MC 15.125
VOLUME OTTENIBILE CON IL P.P.E. MC 15.122
VOLUME OTTENIBILE CON LA VARIANTE 2000 MC 15.275 + 200 = 15.475 MC

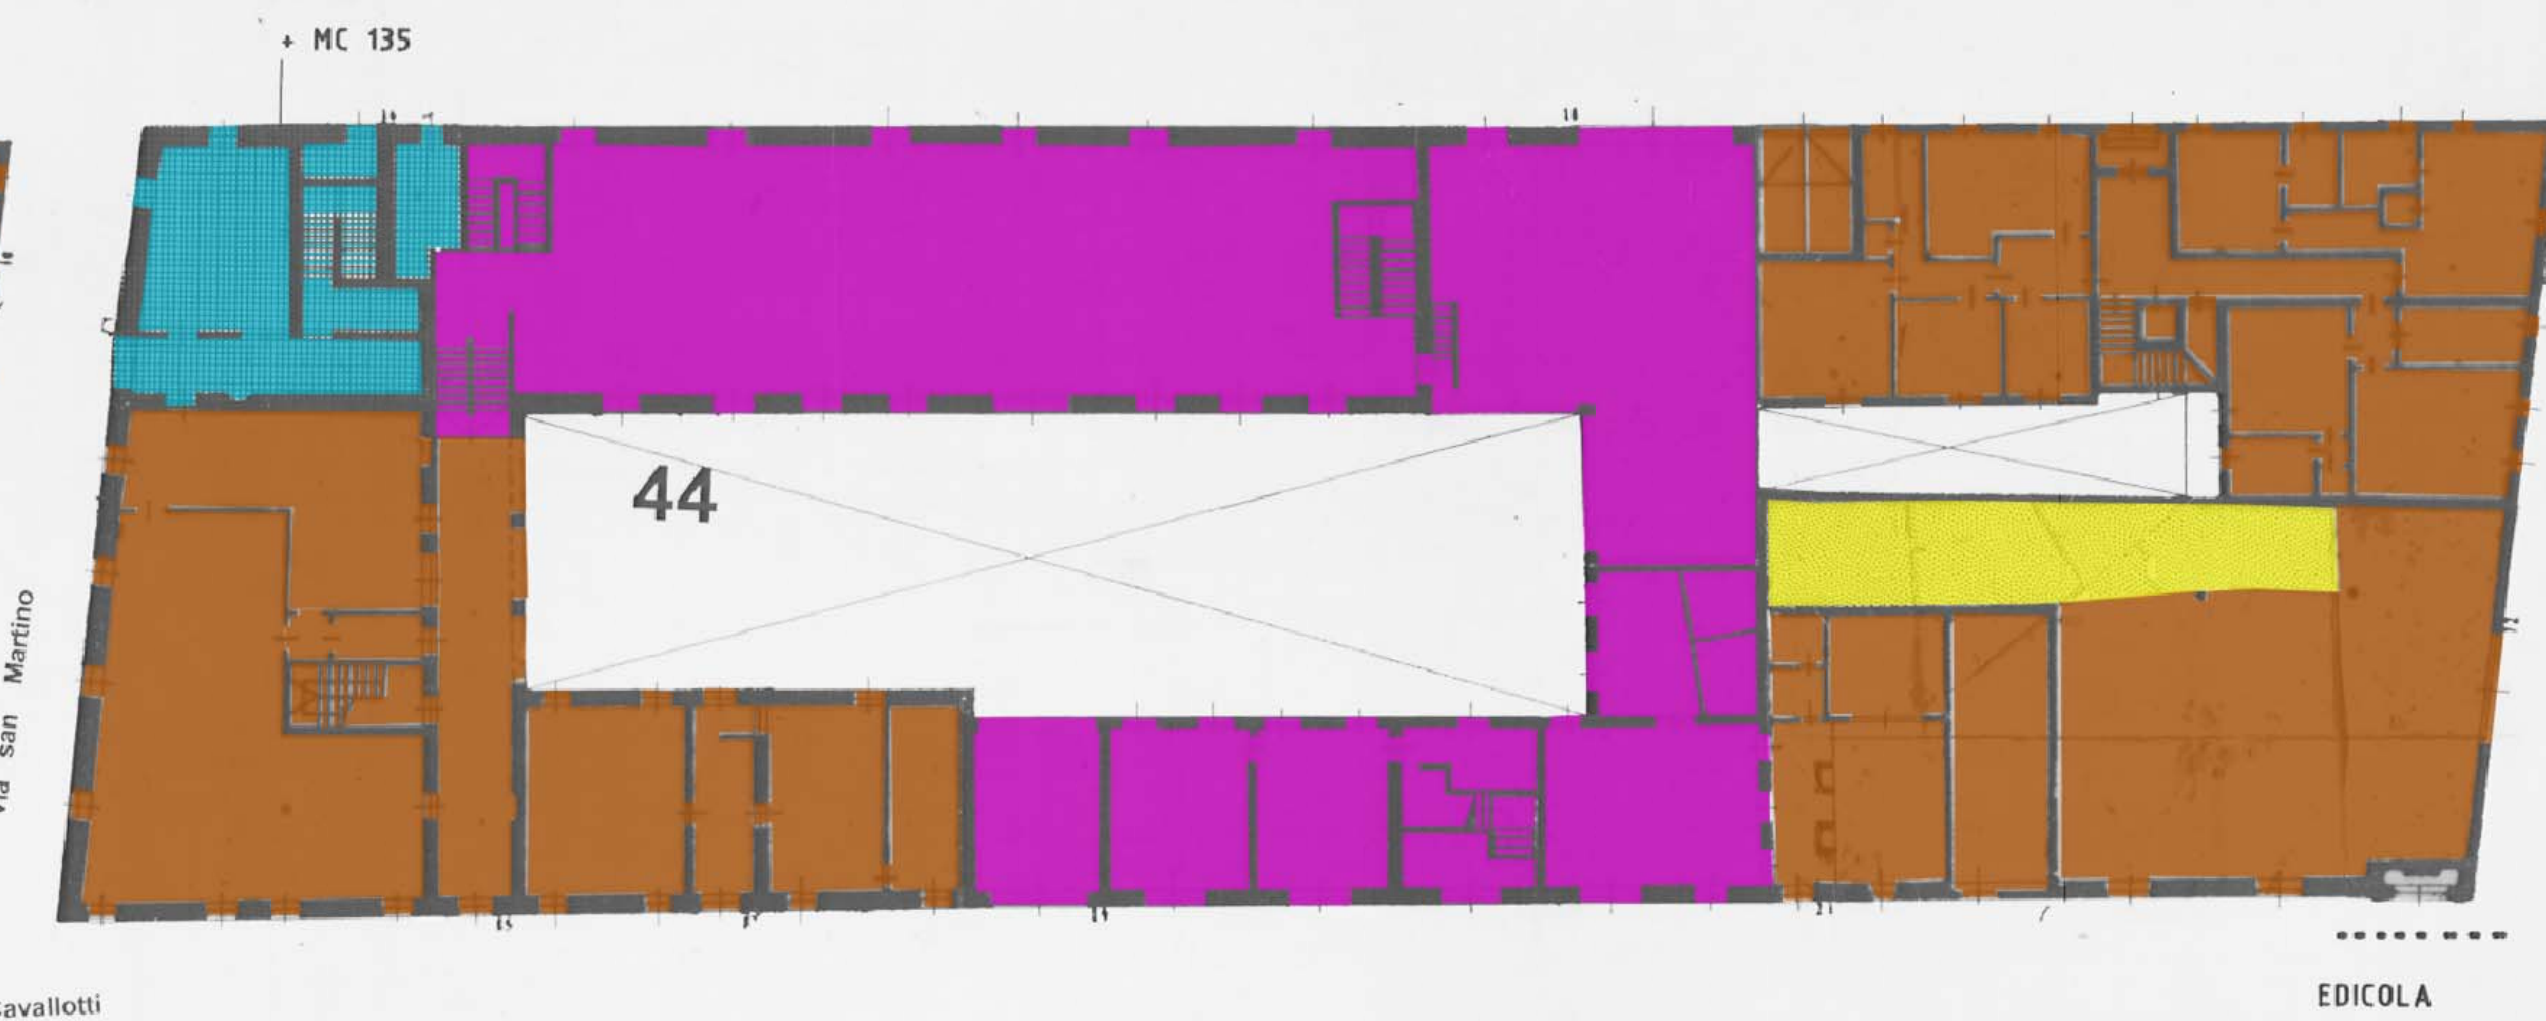

ISOLATO 44
VOLUME AL 1984 MC 15.077
VOLUME ESISTENTE MC 15.077
VOLUME OTTENIBILE CON IL P.P.E. MC 14.940 (per demolizione nel cortile al n.21 via Cavallotti)
VOLUME OTTENIBILE CON LA VARIANTE 2000 MC 15.212

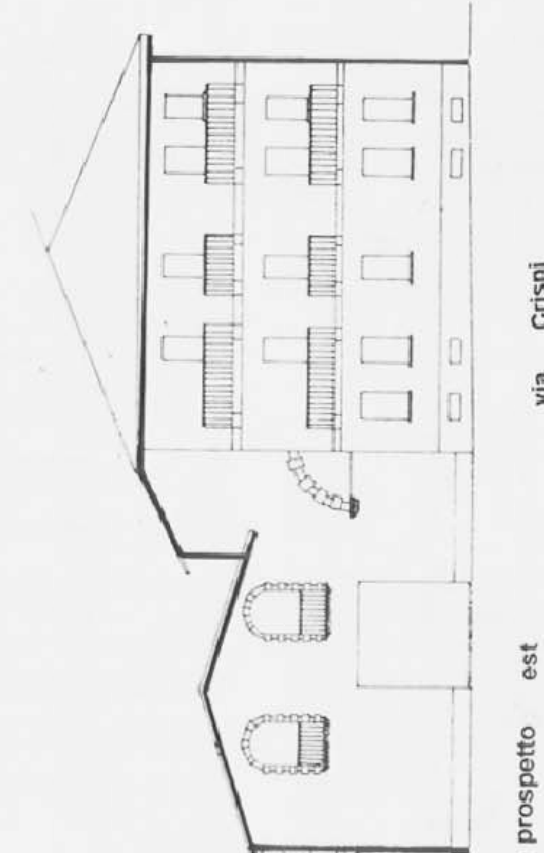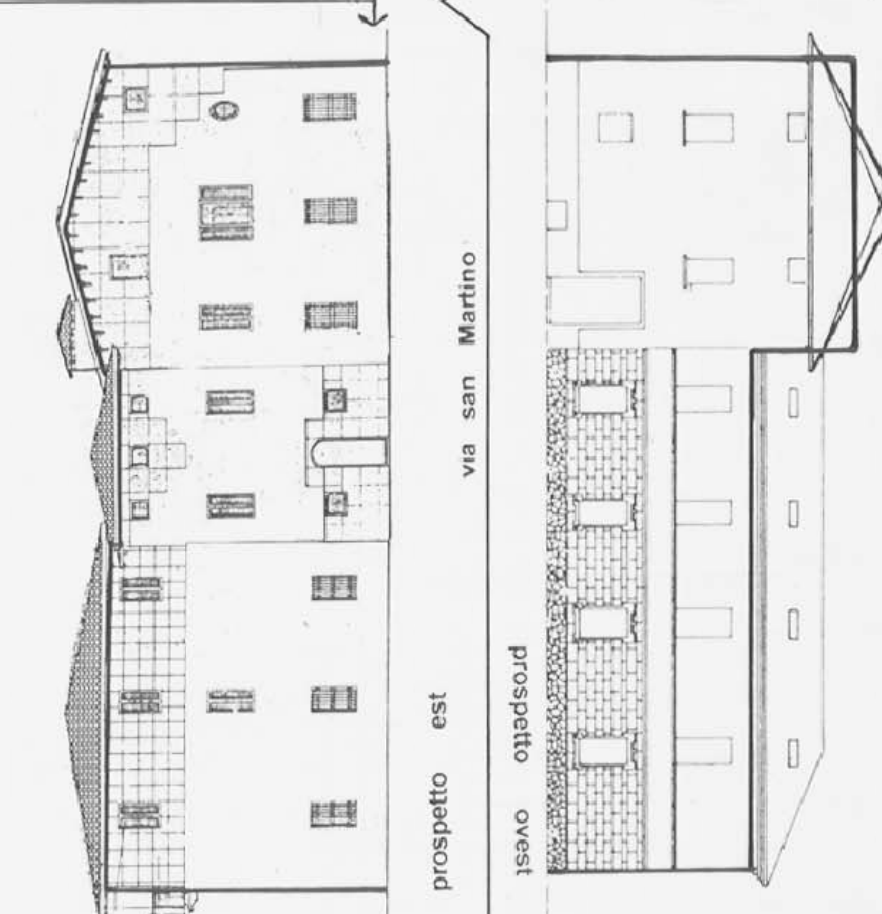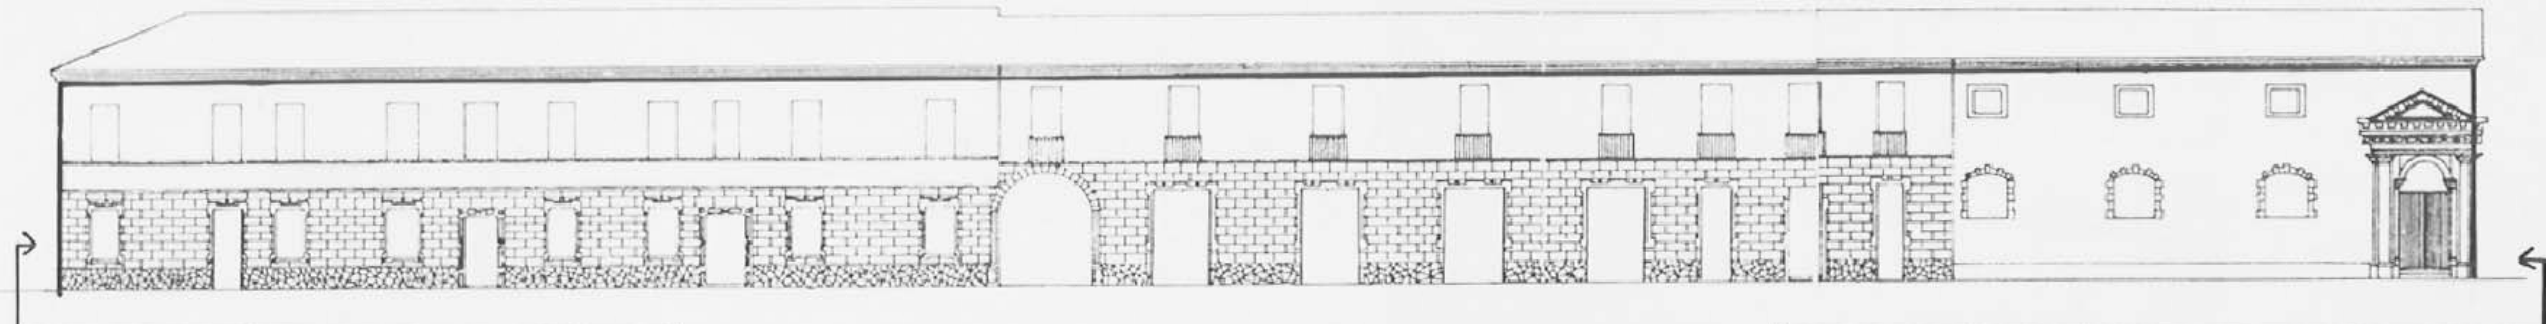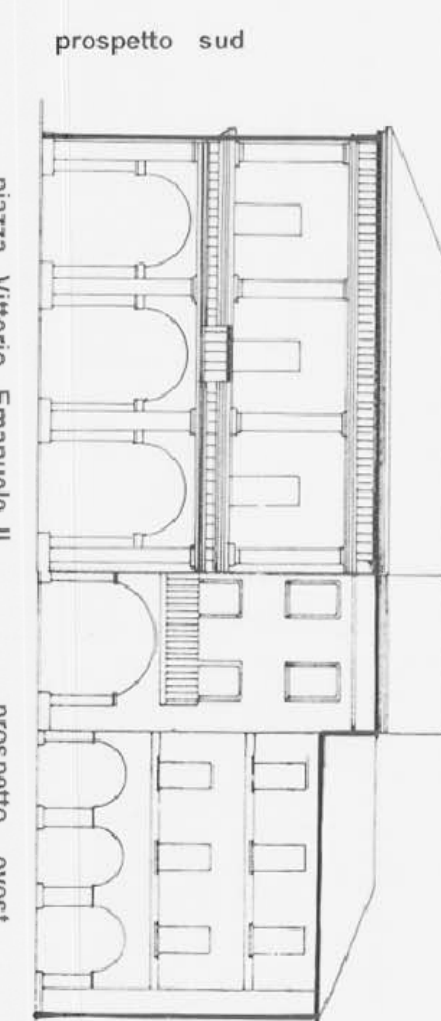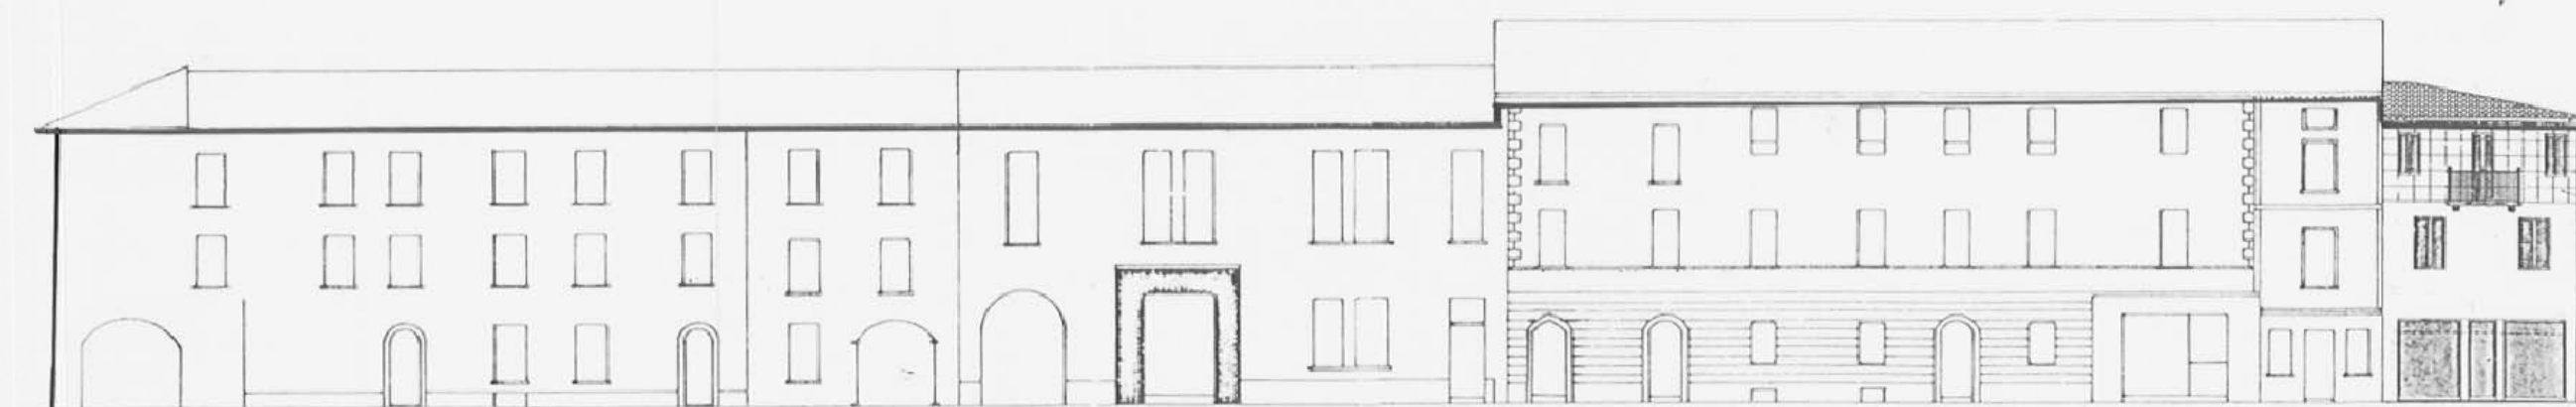


PROFILO ARRETRATO

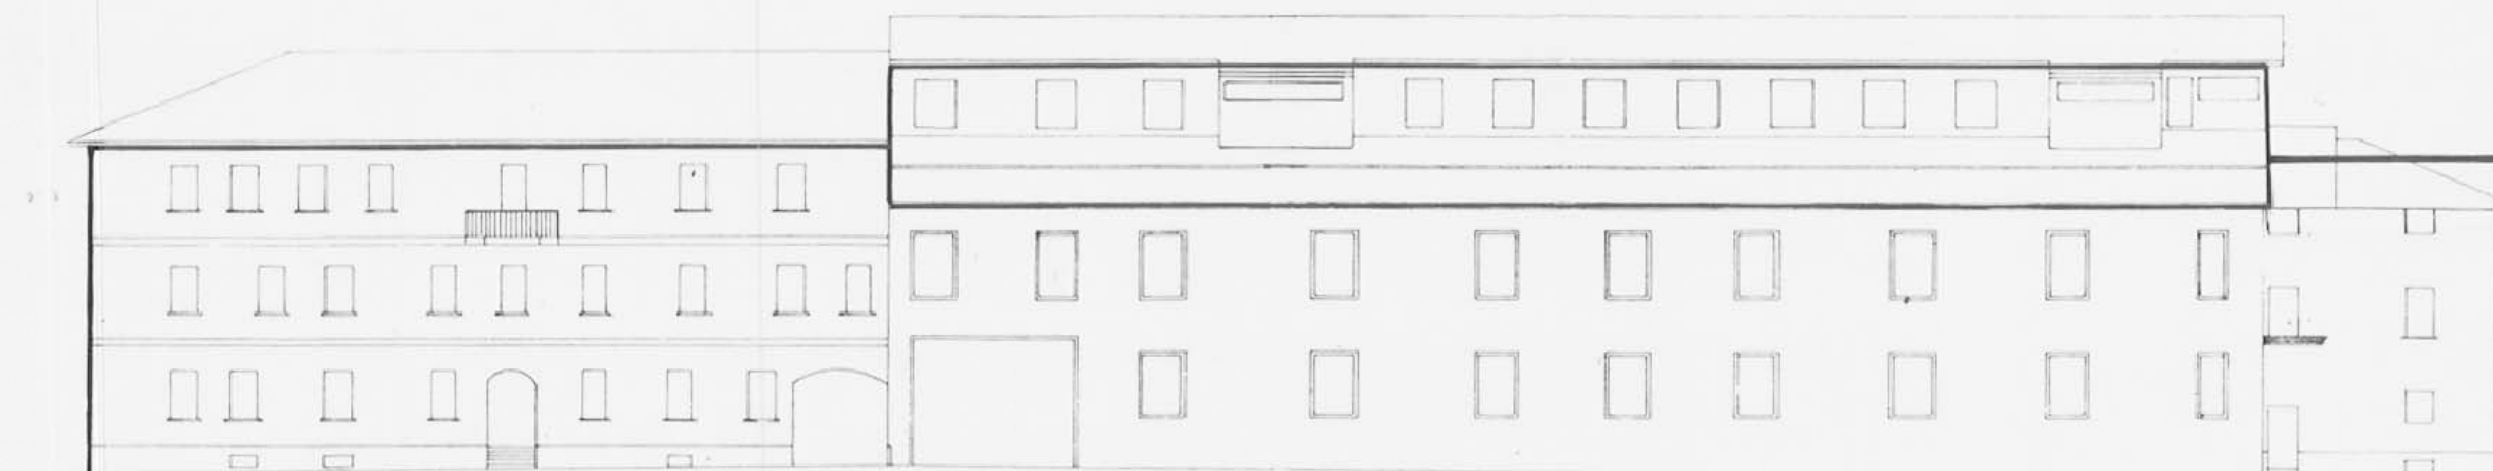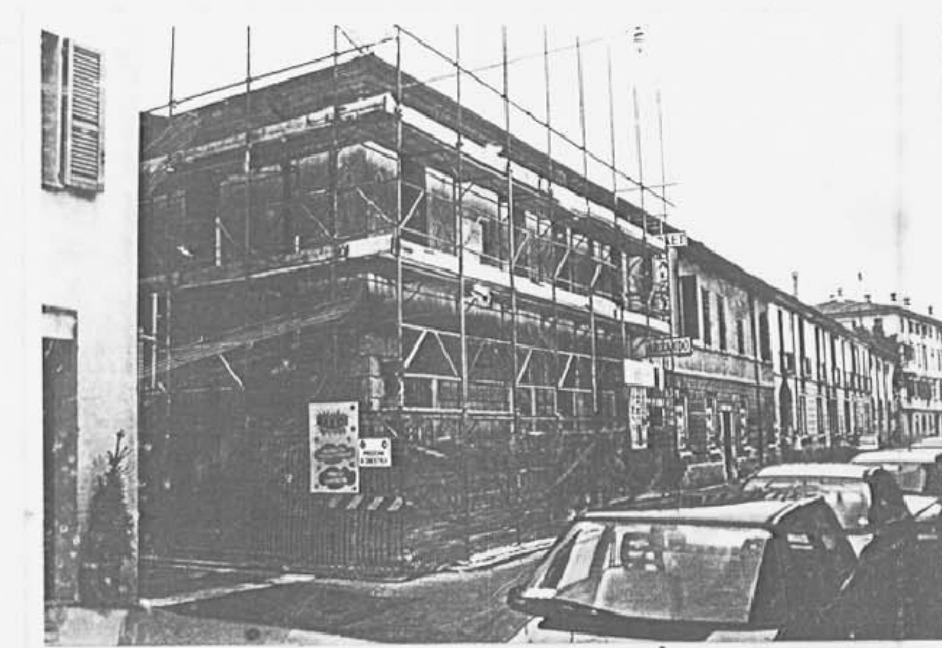

REGIONE LOMBARDIA PROVINCIA DI BRESCIA
COMUNE DI ORZINUOVI
VARIANTE AL PIANO REGOLATORE GENERALE

STUDIO SUL CENTRO STORICO ALL'INTERNO DELLE MURA VENETE

TITOLO ISOLATO 43-44 MODALITA' D'INTERVENTO ED ELEMENTI DA SALVAGUARDARE	TAVOLA 8T.1
modificata a seguito dell'accoglienza delle osservazioni	SCALA 1:200

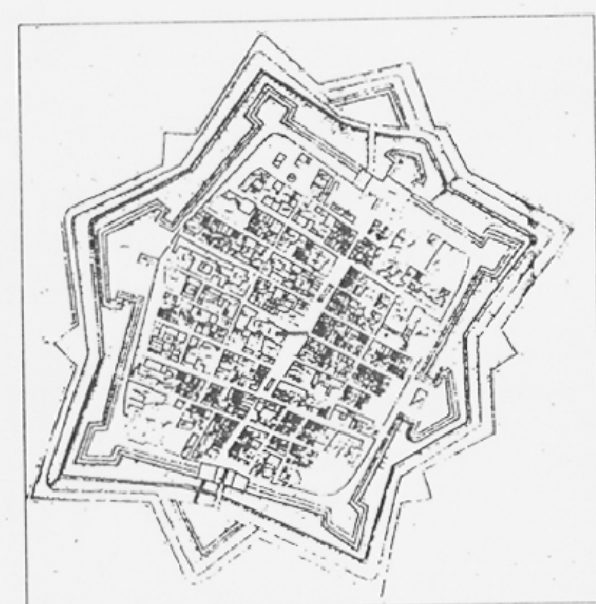

coordinamento generale: ufficio tecnico comunale

L'ASSESSORE
ALL'URBANISTICA

IL SINDACO

IL SEGRETARIO
GENERALE

Arch. TULLIO LAZZARINI

via Mezzana 10/2 Chiari (BS)
Tel. Fax 030-111952

dicembre 1999