




CITTA' DI ORZINUOVI
PIANO DI GOVERNO DEL TERRITORIO
ai sensi della L.R. 11.03.2005, n.12
Variante Generale 2013

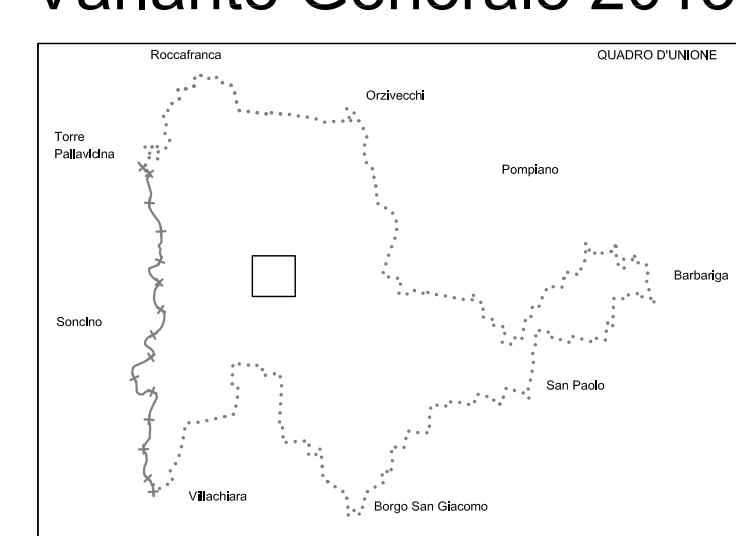

3 PIANO DELLE REGOLE

IL SINDACO:		IL SEGRETARIO COMUNALE:		IL RESP. AREA SERVIZI TECNICI:			
ADOTTATO		PUBBLICATO		CONTRODEDOTTO		APPROVATO	
Delib. n. del		dal al		Delib. n. del		Delib. n. del	
GRUPPO DI LAVORO							
Dott. Arch. Tullio Lazzarini (aspetti territoriali e urbanistici) Professione Ambiente Studio associato (aspetti ambientali) Dott. Geol. Guido Torresani (aspetti geologici idrogeologici e sismici) Dott. Ing. Gianandrea Delindati (coordinamento comunale)							
SCIPLINA DEGLI INTERVENTI NEI NUCLEI DI ANTICA FORMAZIONE MODALITA' D'INTERVENTO						3.3.1.R	
all'interno delle mura venete nel capoluogo							
DATA: MARZO 2014				SCALA: 1: 250			
arch. TULLIO LAZZARINI		via Mezzana 10/2 - Chiari (BS) - Tel/Fax 030711952				e_mail: arch.lazzarini@virgilio.it	

3.3.1.R


- MODALITA' D'INTERVENTO ED ELEMENTI DA SALVAGUARDARE
- PERIMETRO ZONA A1 CAPOLUOGO (P.P.E.)
 - CON CONCESSIONE E AUTORIZZAZIONE
 - RESTAURO MONUMENTALE
 - RESTAURO TIPOLOGICO
 - RISANAMENTO CONSERVATIVO
 - RISTRUTTURAZIONE EDILIZIA CON MANTENIMENTO DEI PROFILI
 - RISTRUTTURAZIONE EDILIZIA CON MANTENIMENTO DEI PROFILI E ADEGUAMENTO FUNZIONALE
 - RISTRUTTURAZIONE EDILIZIA CON ADEGUAMENTO DELL'ASSETTO PLANIMETRICO
 - RISTRUTTURAZIONE EDILIZIA
 - STRADAORDINARIA MANTENIMENTO
 - RISTRUTTURAZIONE EDILIZIA E DEMOLIZIONE
 - DEMOLIZIONE SENZA RICOSTRUZIONE
 - PORTICI DA RESTAUARE
 - PORTICI E LOGGE DA SALVAGUARDARE CON RISTRUTTURAZIONE
 - ELEMENTI PARTICOLARI DA SALVAGUARDARE
 - CORTILI
 - PROFILI REGOLATORI
- COMPENSI VOLUMETRICI
- COMPENSI VOLUMETRICI
- COMPENSI VOLUMETRICI
- RISTRUTTURAZIONE URBANISTICA
- RISTRUTTURAZIONE EDILIZIA E URBANISTICA
- COMPENSI VOLUMETRICI
- COMPENSI VOLUMETRICI



ISOLATO 38
VOLUME AL 1984 MC 14.278
VOLUME ESISTENTE MC 14.278
VOLUME OTTENIBILE CON IL P.P.E. MC 15.152
VOLUME OTTENIBILE CON LA VARIANTE 2000 MC14.848 +600+60 =15.508 MC.

ISOLATO 39
VOLUME AL 1984 MC 9.325-7.325
VOLUME ESISTENTE MC 9.685
VOLUME OTTENIBILE CON IL P.P.E. MC 10.551
VOLUME OTTENIBILE CON LA VARIANTE 2000 MC10.140 +491+80= 10711MC

ISOLATO 40
VOLUME AL 1984 MC 1.780
VOLUME ESISTENTE MC 1.780
VOLUME OTTENIBILE CON IL P.P.E. MC 1.780
VOLUME OTTENIBILE CON LA VARIANTE 2000 MC 1.780

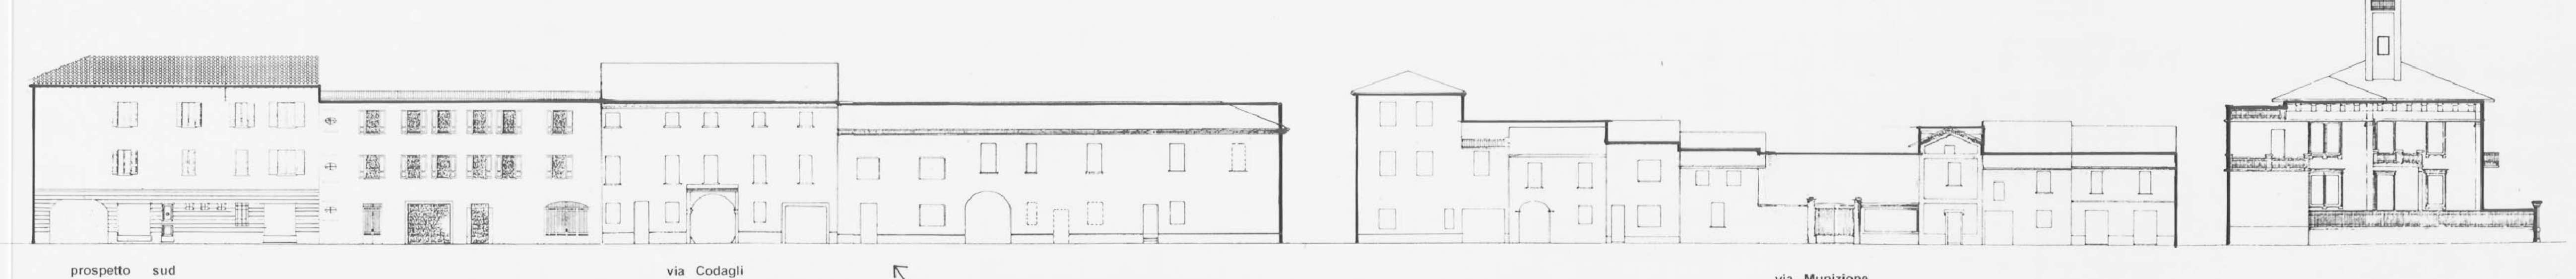

REGIONE LOMBARDIA PROVINCIA DI BRESCIA
COMUNE DI ORZINUOVI
VARIANTE AL PIANO REGOLATORE GENERALE


STUDIO SUL CENTRO STORICO ALL'INTERNO DELLE MURA VENETE

TITOLO
ISOLATO 38 - 39 - 40
MODALITA' D'INTERVENTO ED ELEMENTI DA SALVAGUARDARE

TAVOLA
8R.1

SCALA
1:200

modificata a seguito dell'accoglimento delle osservazioni

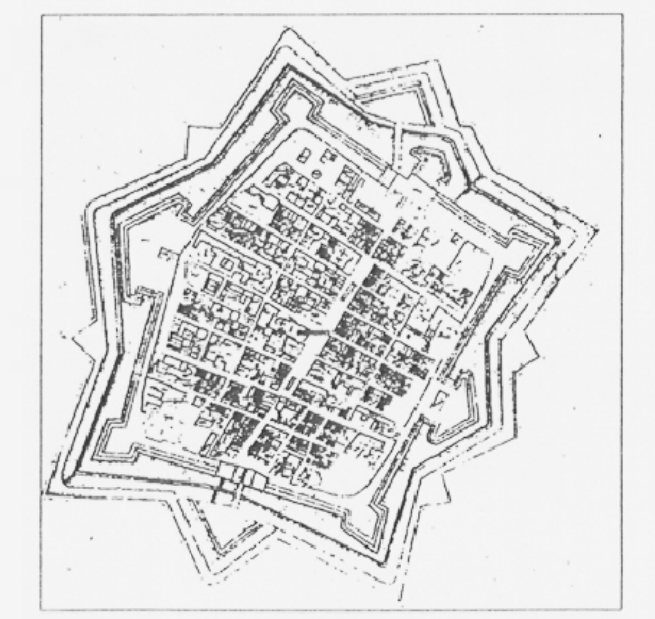

coordinamento generale: ufficio tecnico comunale

L'ASSESSORE ALL'URBANISTICA IL SINDACO IL SEGRETARIO GENERALE

Arch. TULLIO LAZZARINI via Mezzana 10/2 Chiari (BS) dicembre 1999
tel. Fax 030-711952

