


COMUNE DI ORZINUOVI
VARIANTE AL PIANO REGOLATORE GENERALE

STUDIO SUL CENTRO STORICO ALL'INTERNO DELLE MURA VENETE






TITOLO	ISOLATO 51 - 53 - 54	TAVOLA	82.1
MODALITA' D'INTERVENTO ED ELEMENTI DA SALVAGUARDARE		SCALA	1:200
modificata a seguito dell'accoglimento delle osservazioni			

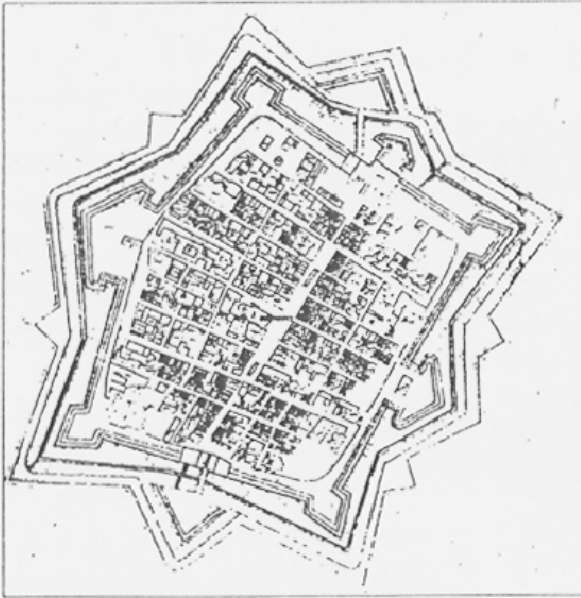

coordinamento generale : ufficio tecnico comunale

L'ASSESSORE ALL'URBANISTICA IL SINDACO IL SEGRETARIO GENERALE

Arch. TULLIO LAZZARINI via Mezzana 10/2 - Chiari (BS) dicembre 1999
Tel. Fax 030-711952

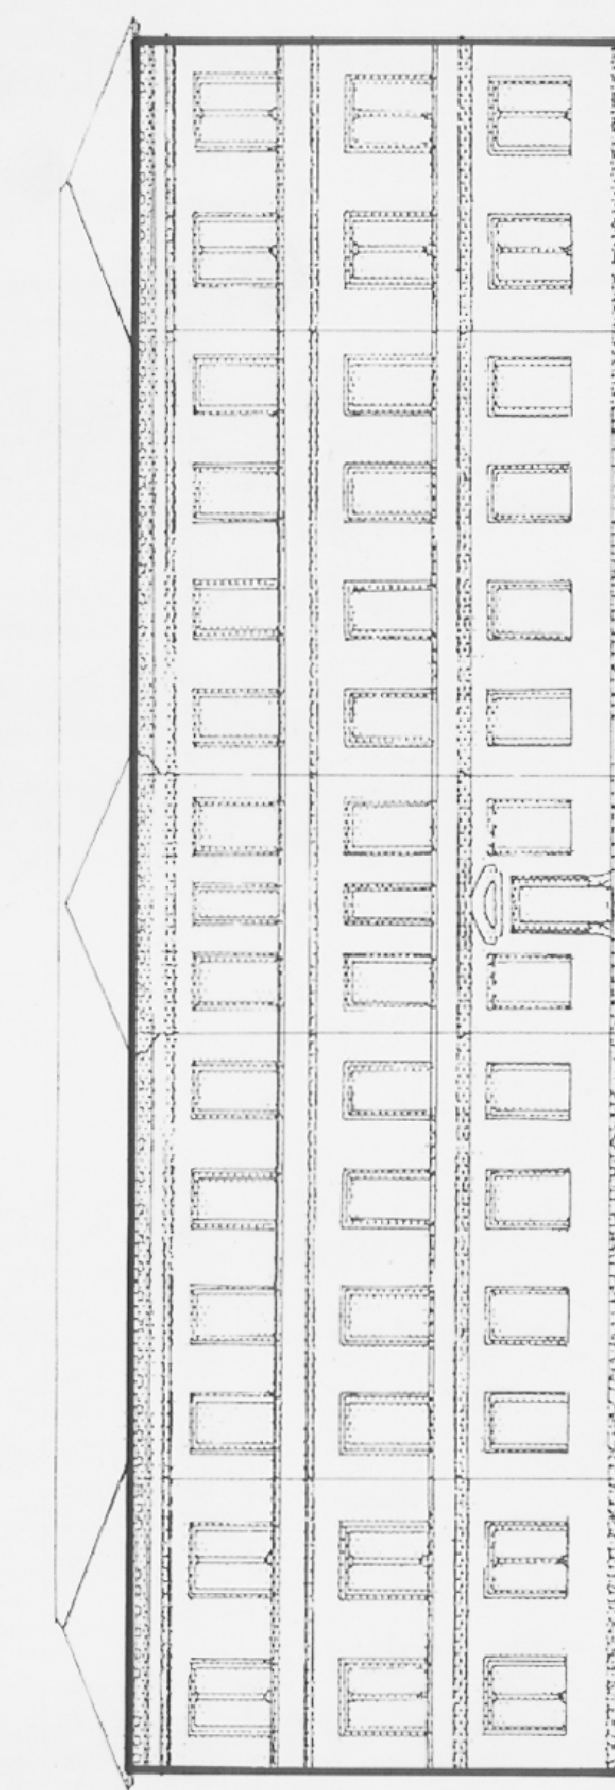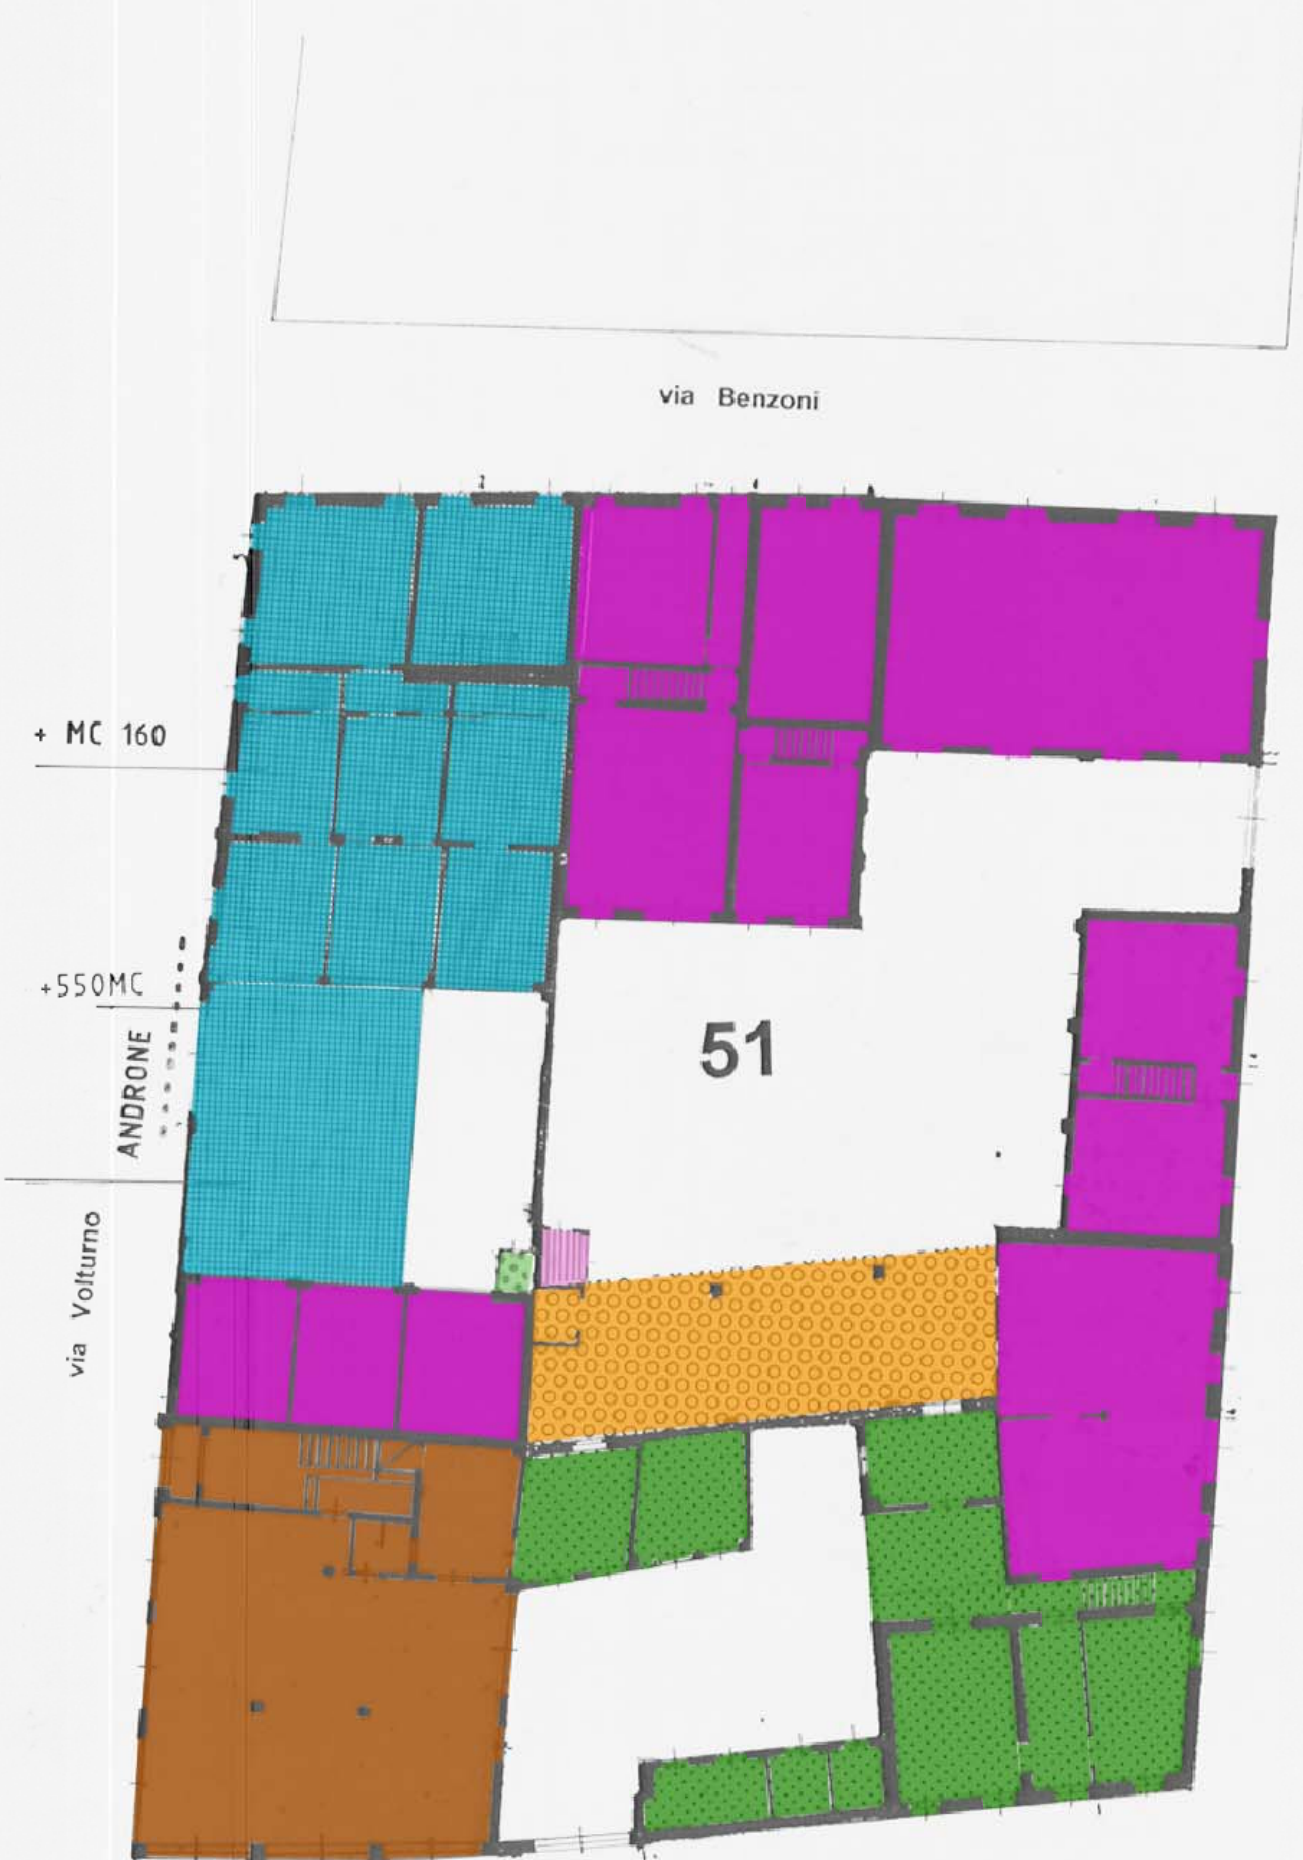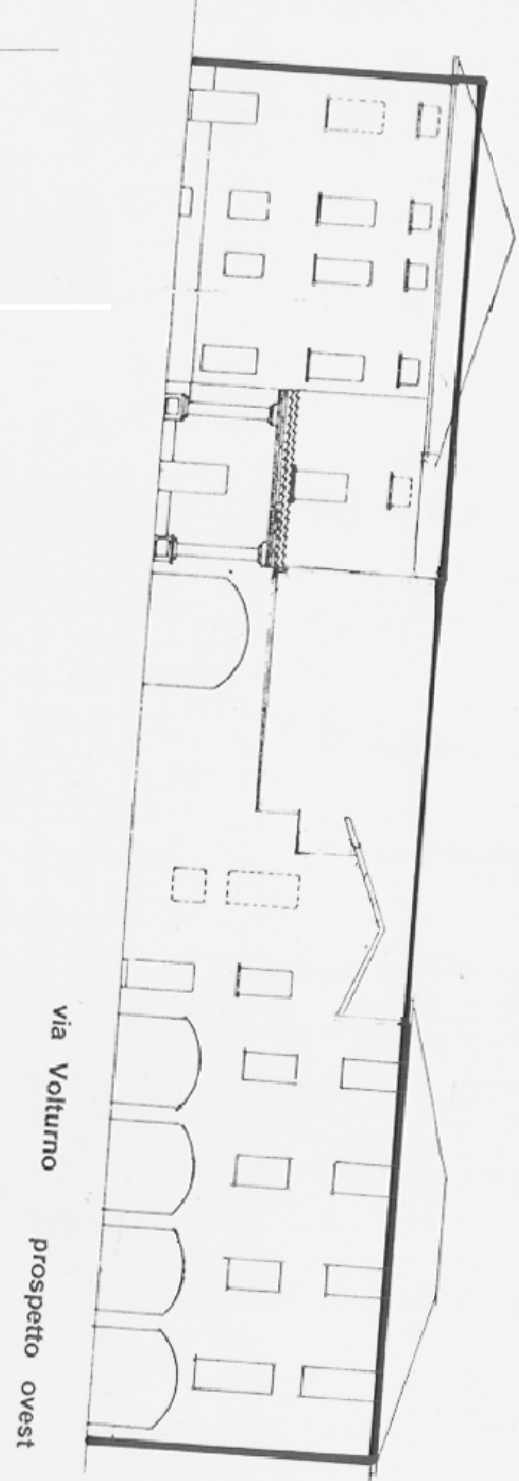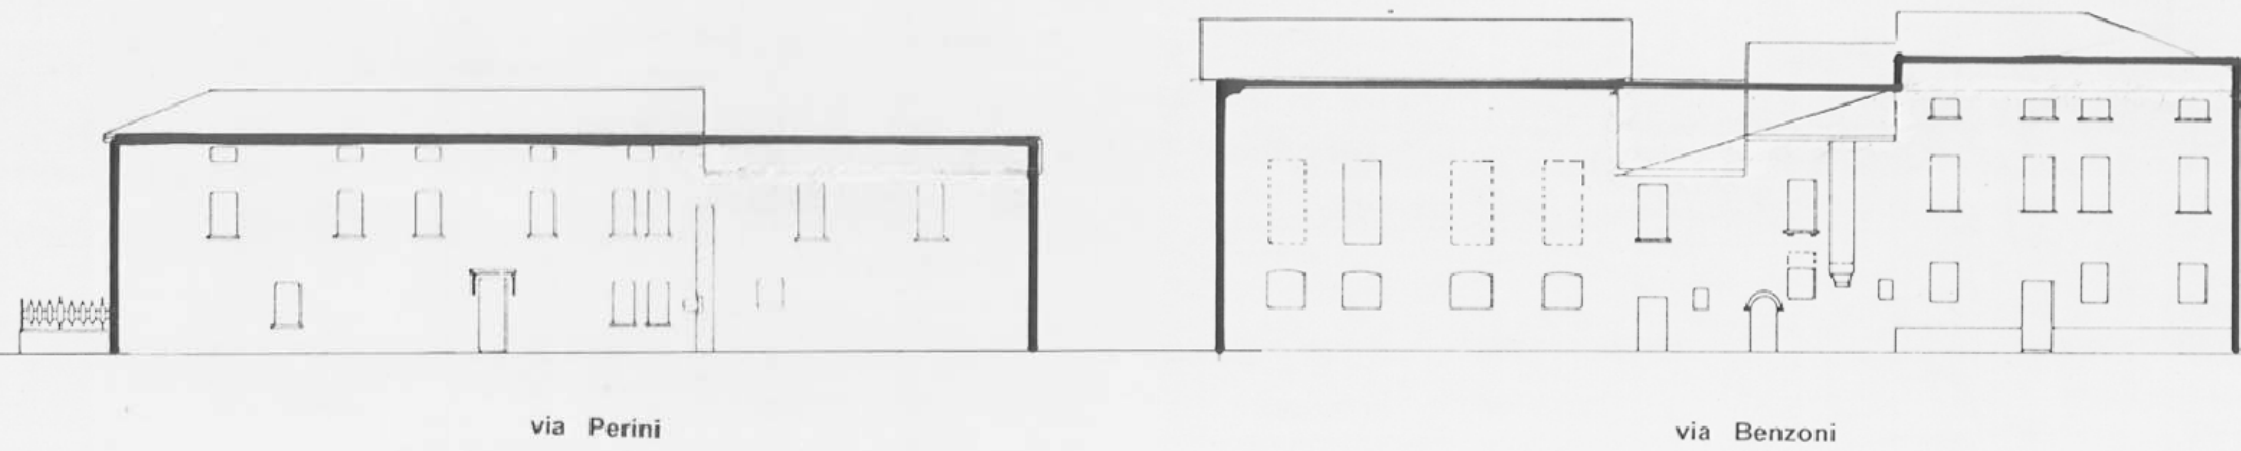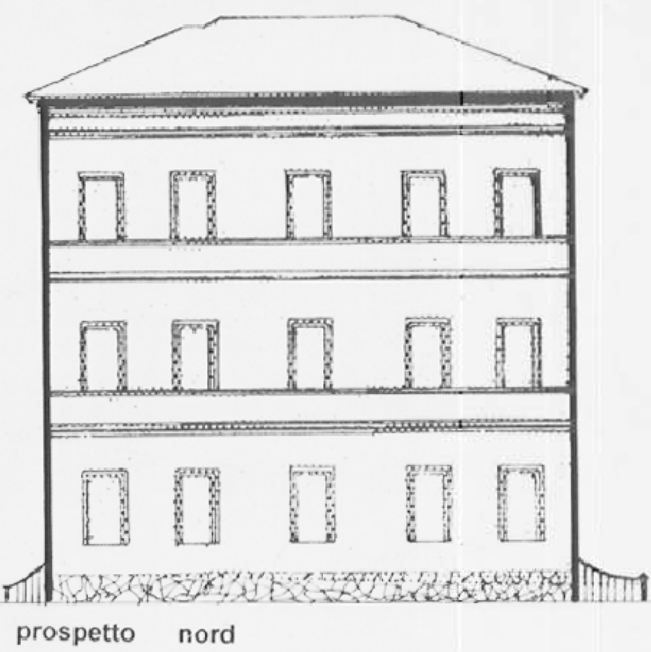

ISOLATO 51
VOLUME AL 1984 MC 6.852
VOLUME ESISTENTE MC 6.990
VOLUME OTTENIBILE CON IL P.P.E. MC 7.065
VOLUME OTTENIBILE CON LA VARIANTE 2000 MC 7.150-550= 7700 MC

ISOLATO 53
VOLUME AL 1984 MC 2.968
VOLUME ESISTENTE MC 2.968
VOLUME OTTENIBILE CON IL P.P.E. MC 3.042
VOLUME OTTENIBILE CON LA VARIANTE 2000 MC 3.068


ISOLATO 54
VOLUME AL 1984 MC 12.451
VOLUME ESISTENTE MC 12.451
VOLUME OTTENIBILE CON IL P.P.E. MC 12.451
VOLUME OTTENIBILE CON LA VARIANTE 2000 MC 12.451



CITTA' DI ORZINUOVI
PIANO DI GOVERNO DEL TERRITORIO

ai sensi della L.R. 11.03.2005, n.12

Variante Generale 2013

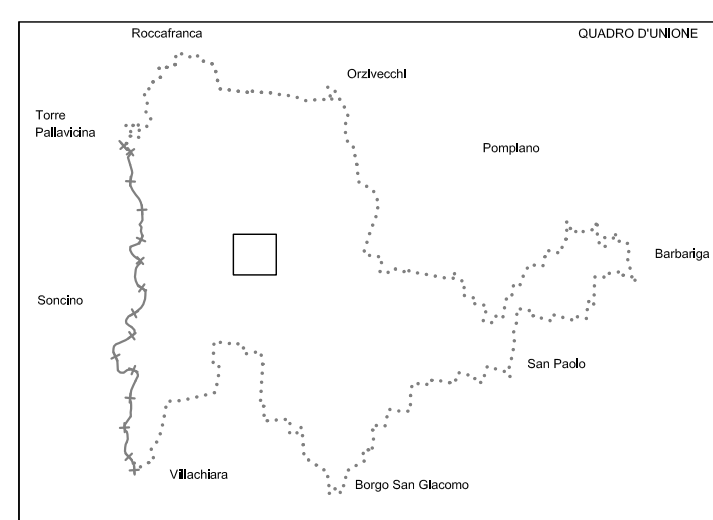

3 PIANO DELLE REGOLE

IL SINDACO : IL SEGRETARIO COMUNALE : IL RESP. AREA SERVIZI TECNICI :

ADOTTATO PUBBLICATO CONTRODEDOTTO APPROVATO

Delib. n. del dal al Delib. n. del Delib. n. del

GRUPPO DI LAVORO

- Dott. Arch. Tullio Lazzarini (aspetti territoriali e urbanistici)
- Professione Ambiente Studio associato (aspetti ambientali)
- Dott. Geol. Guido Torresani (aspetti geologici idrogeologici e sismici)
- Dott. Ing. Gianandrea Delindati (coordinamento comunale)



DISCIPLINA DEGLI INTERVENTI NEI NUCLEI DI ANTICA FORMAZIONE
MODALITA' D'INTERVENTO

all'interno delle mura venete nel capoluogo

DATA : MARZO 2014 SCALA : 1:250

arch. TULLIO LAZZARINI via Mezzana 10/2 - Chiari (BS) - Tel/Fax 030711952 e_mail : arch.lazzarini@virgilio.it


3.3.1.z

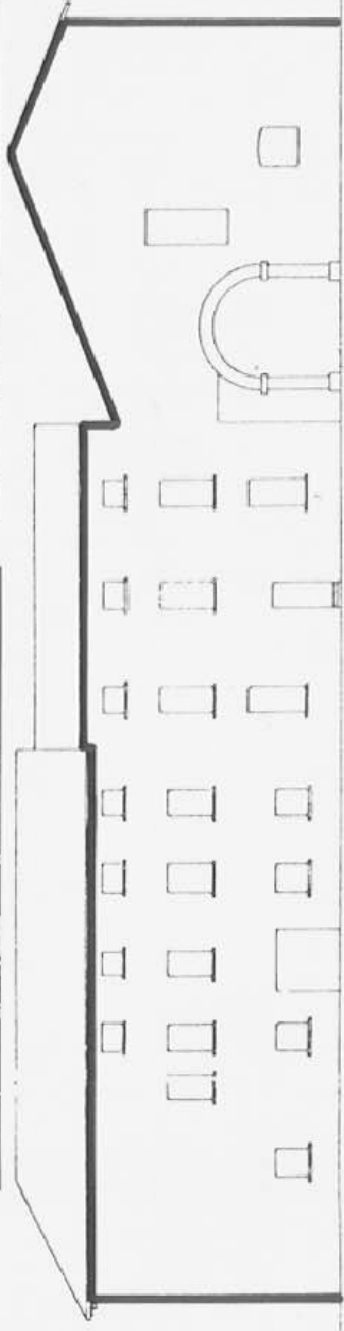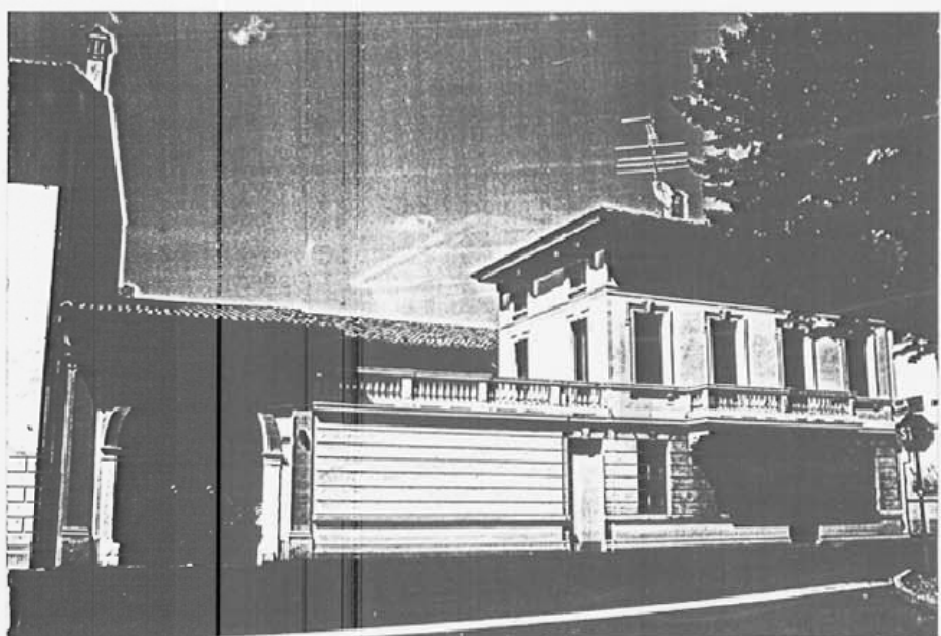


prospetto est





prospetto sud

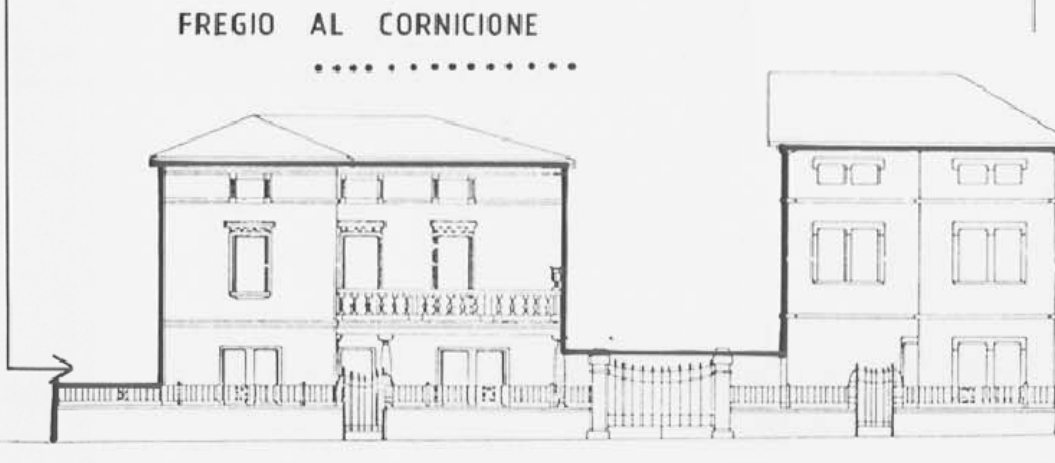

via Nazario Sauro

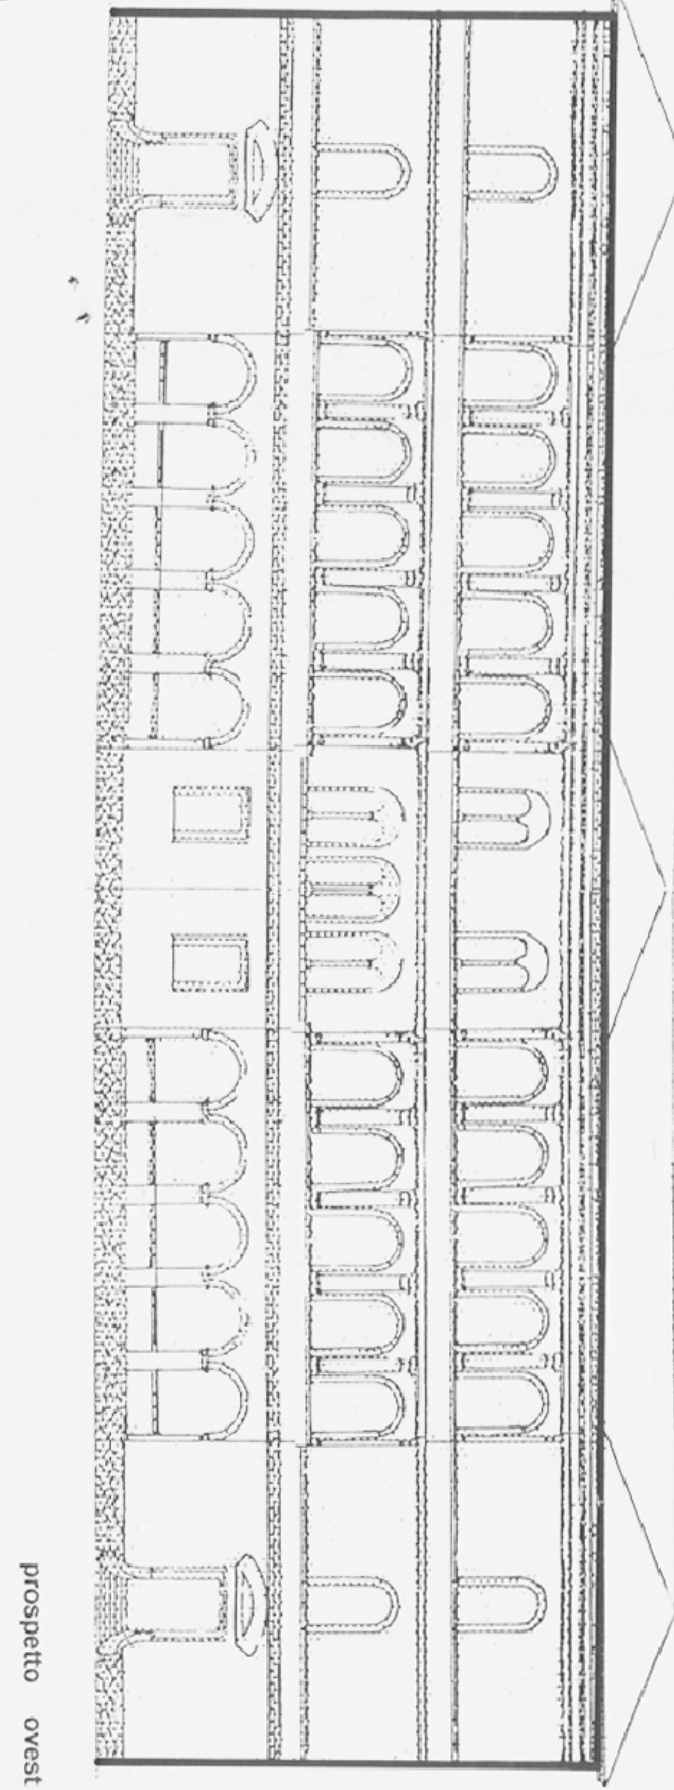

prospetto est

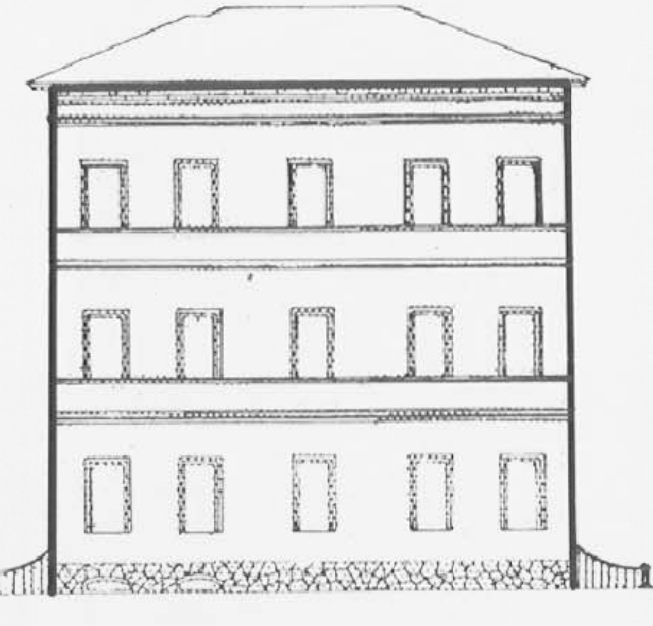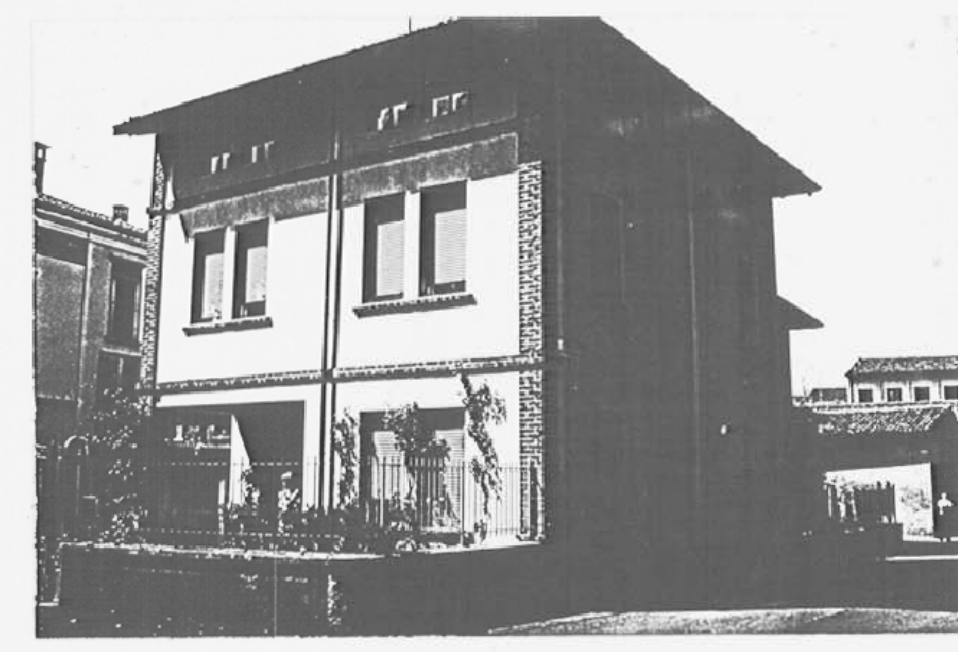

MODALITA' D'INTERVENTO ED ELEMENTI DA SALVAGUARDARE

	PERIMETRO ZONA A1 CAPOLUOGO (P.P.E.)	
	CON LE NORME TECNICHE DI ATTUAZIONE SONO AMMESSI I SEGUENTI INTERVENTI:	
	CON CONCESSIONE E AUTORIZZAZIONE	CON P.P. O P.R.
	RESTAURO MONUMENTALE	
	RESTAURO TIPOLOGICO	
	RISANAMENTO CONSERVATIVO	
	RISTRUTTURAZIONE EDILIZIA CON MANTENIMENTO DEI PROFILI	COMPENSI VOLUMETRICI
	RISTRUTTURAZIONE EDILIZIA CON MANTENIMENTO DEI PROFILI E ADEGUAMENTO FUNZIONALE	COMPENSI VOLUMETRICI
	RISTRUTTURAZIONE EDILIZIA CON ADEGUAMENTO DELL'ASSETTO PLANALTIMETRICO	COMPENSI VOLUMETRICI
	RISTRUTTURAZIONE EDILIZIA	RISTRUTTURAZIONE URBANISTICA
	STRACORDINARIA MANUTENZIONE	RISTRUTTURAZIONE EDILIZIA E URBANISTICA
	RISTRUTTURAZIONE EDILIZIA E DEMOLIZIONE	COMPENSI VOLUMETRICI
	DEMOLIZIONE SENZA RICOSTRUZIONE	COMPENSI VOLUMETRICI
	PORTICI DA RESTAUARE	
	PORTICI E LOGGE DA SALVAGUARDARE CON RISTRUTTURAZIONE	
	ELEMENTI PARTICOLARI DA SALVAGUARDARE	
	CORTILI	
	PROFILI REGOLATORI	