
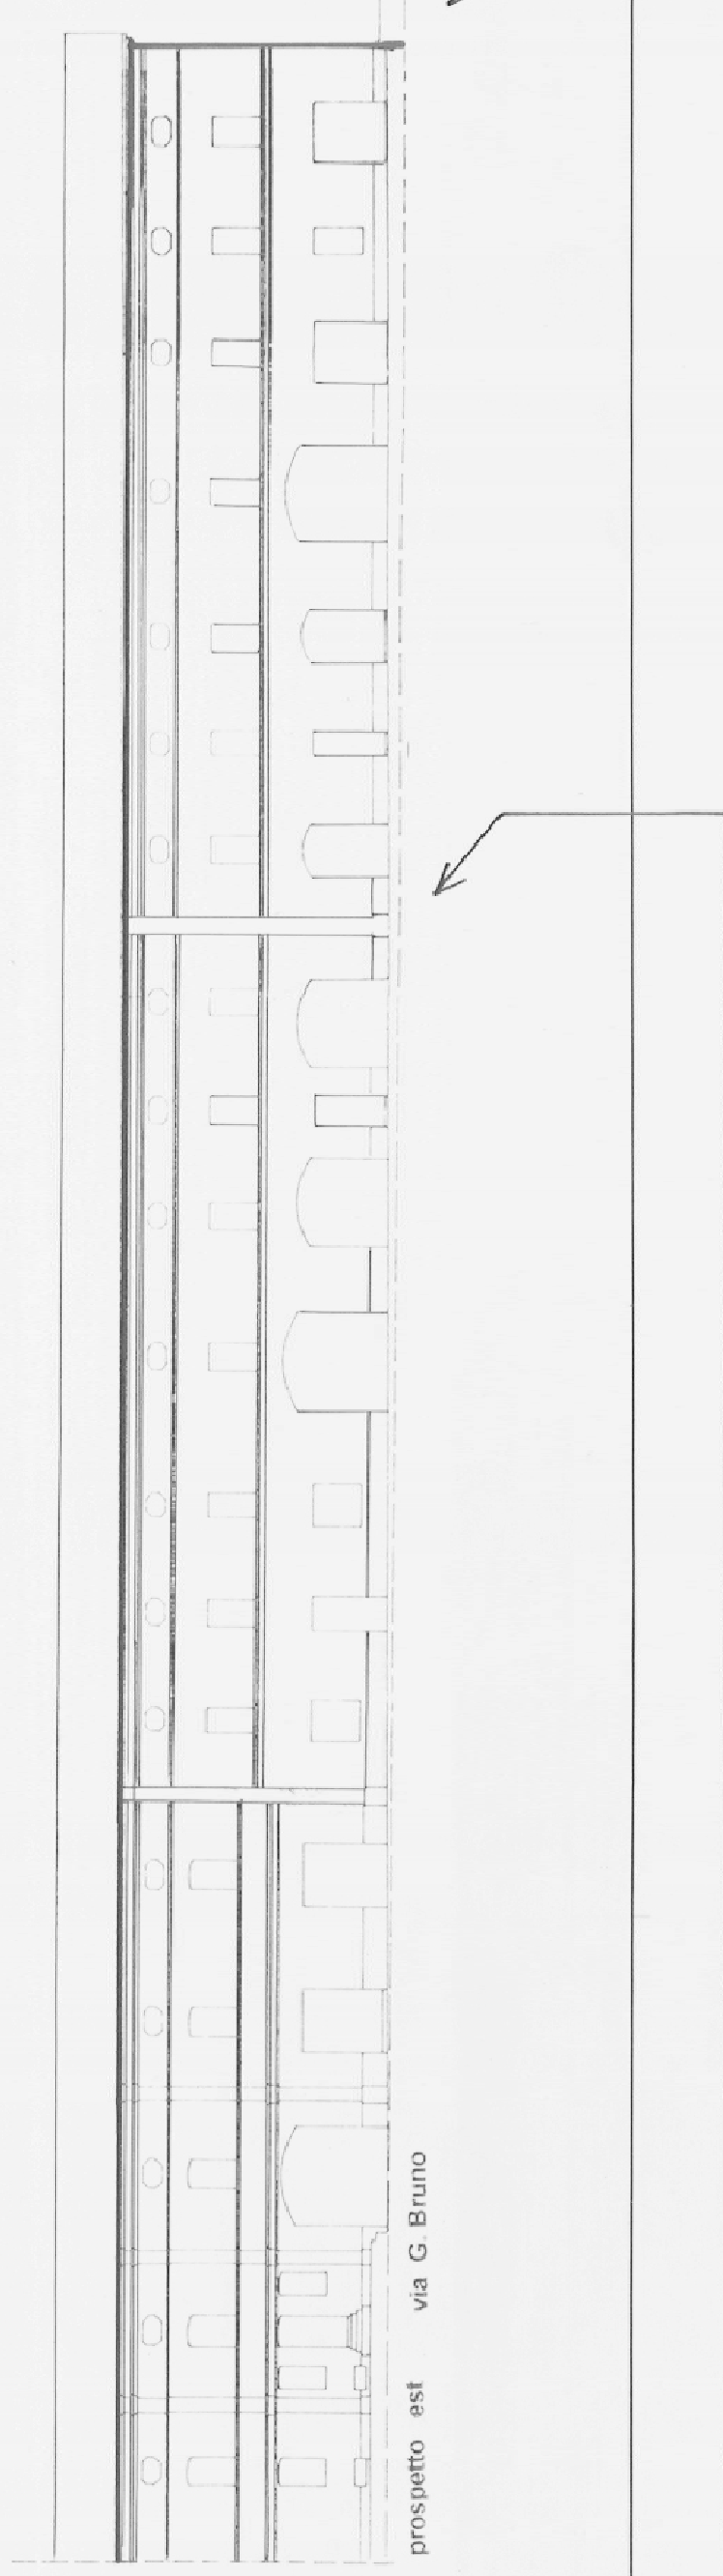
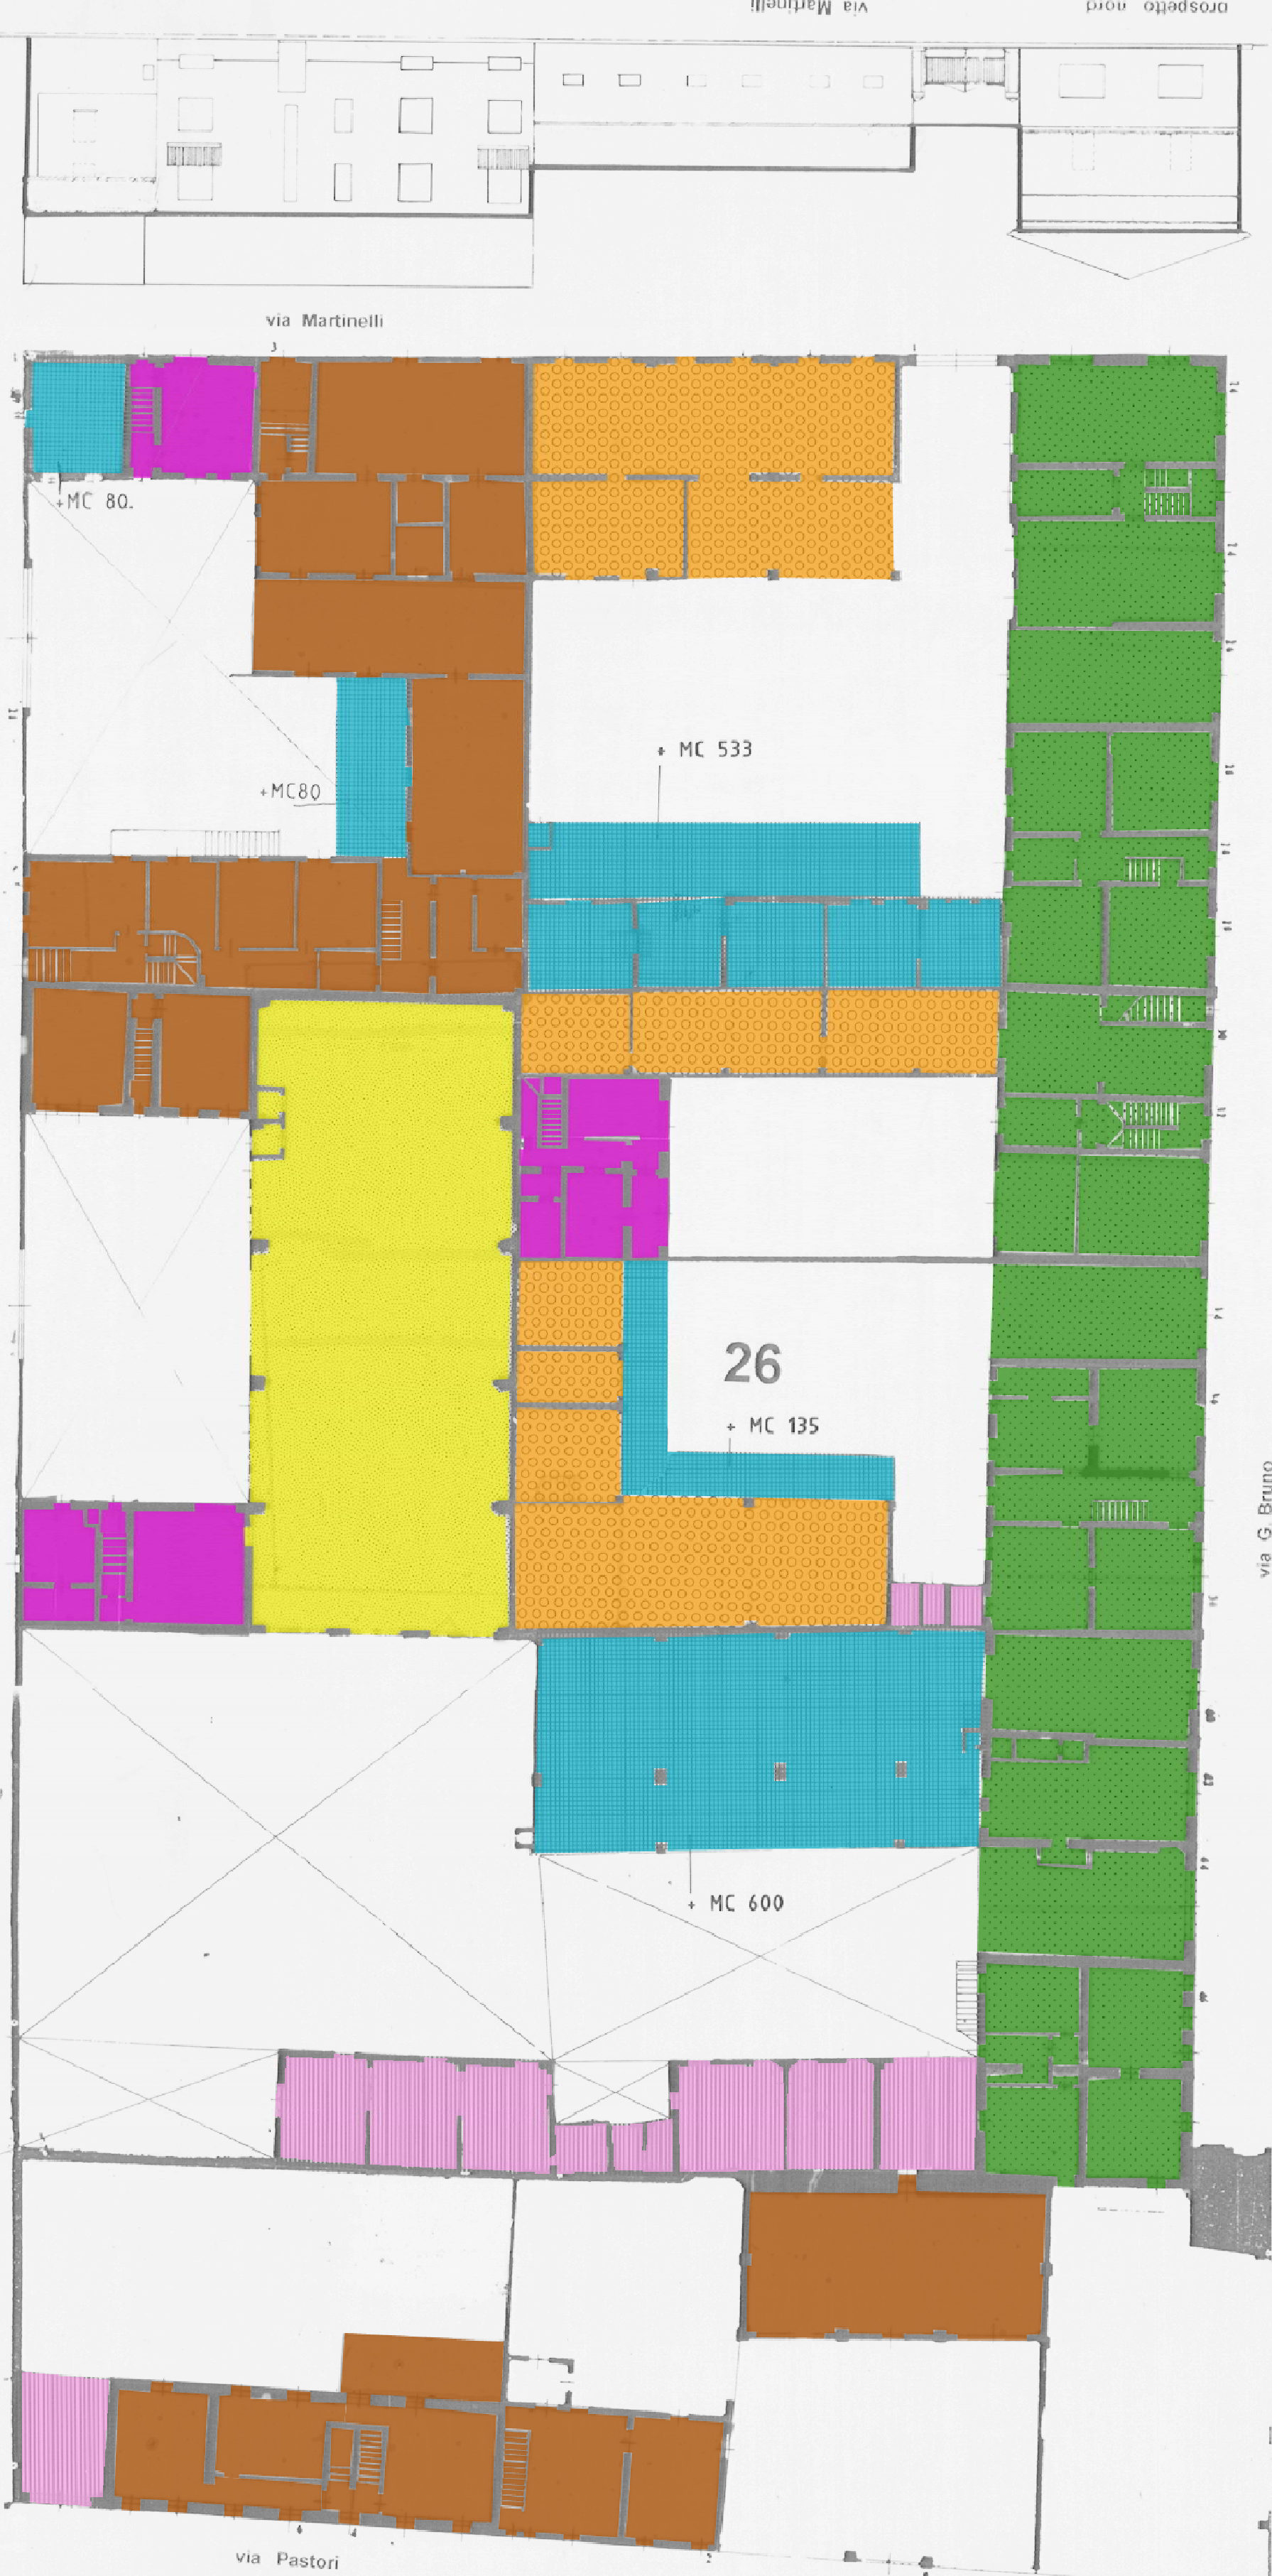
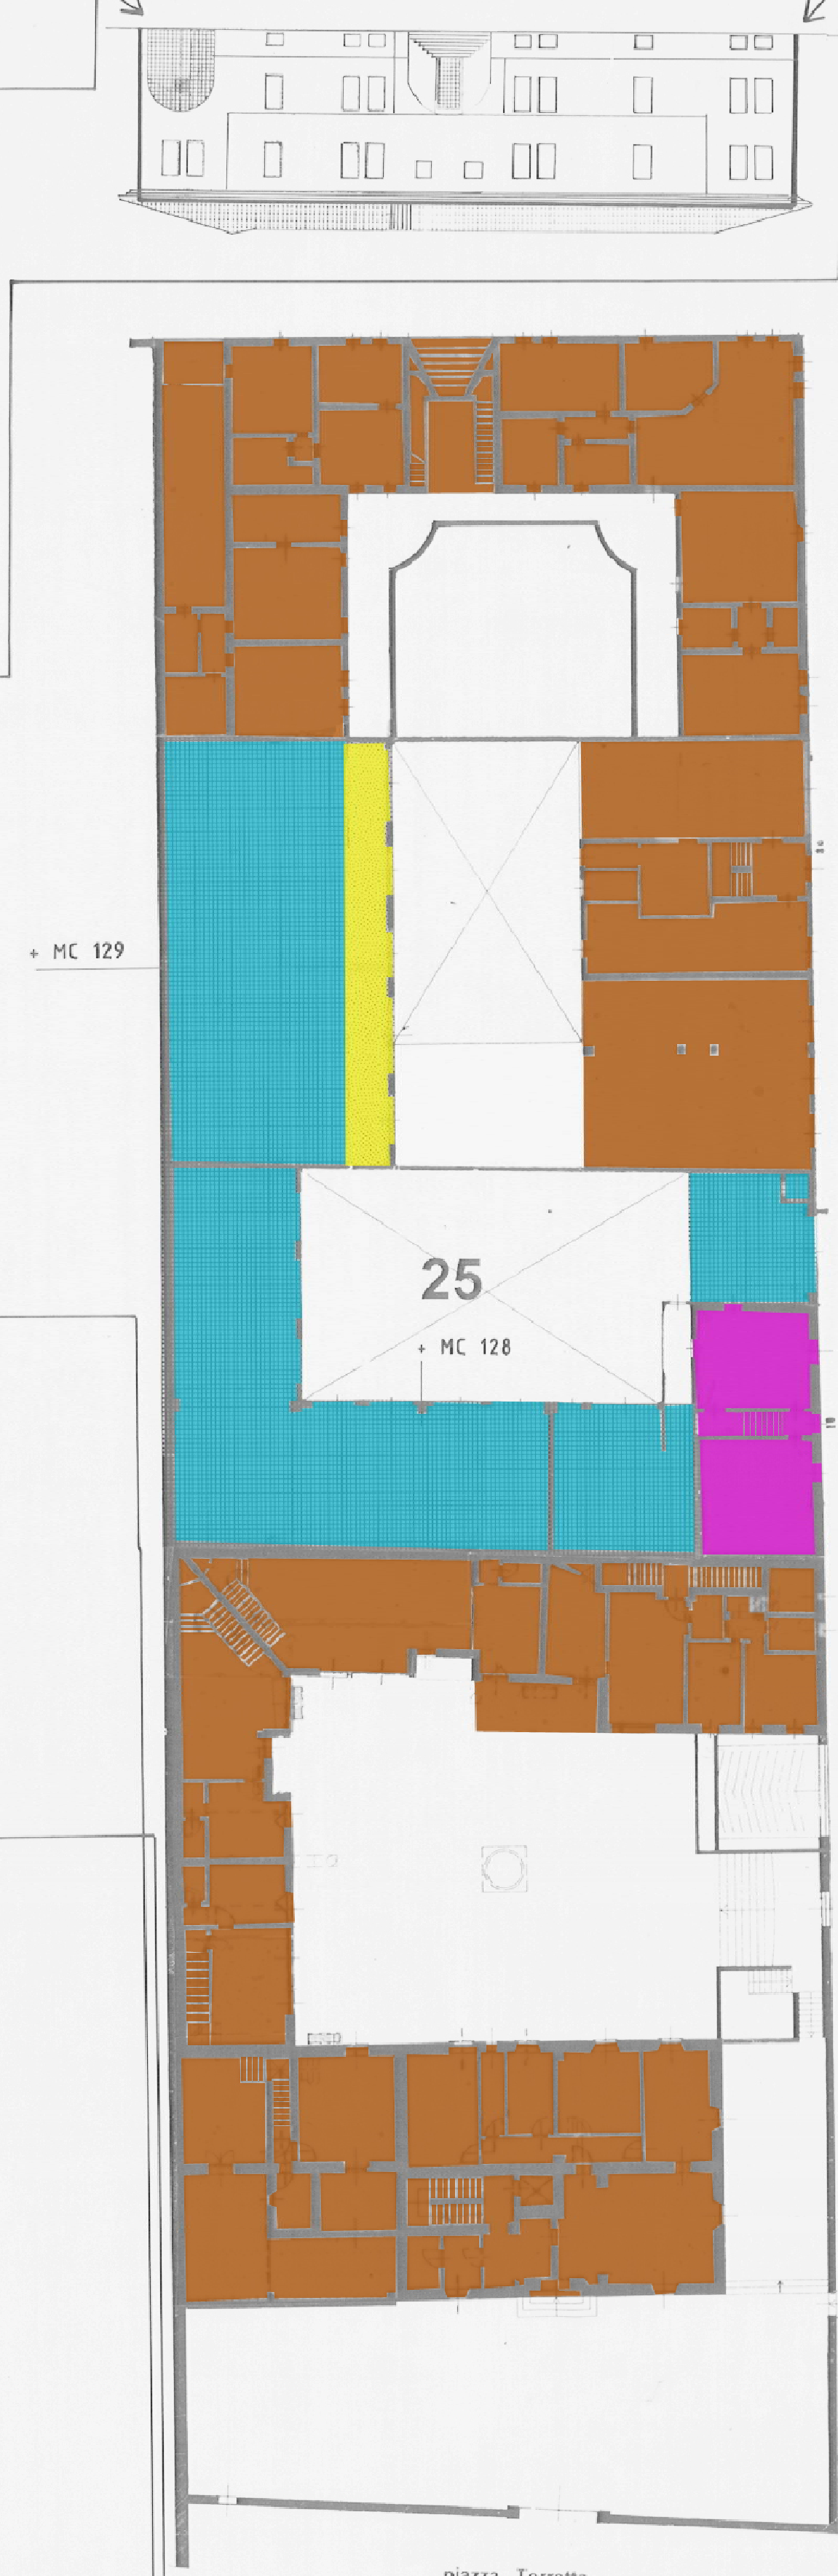



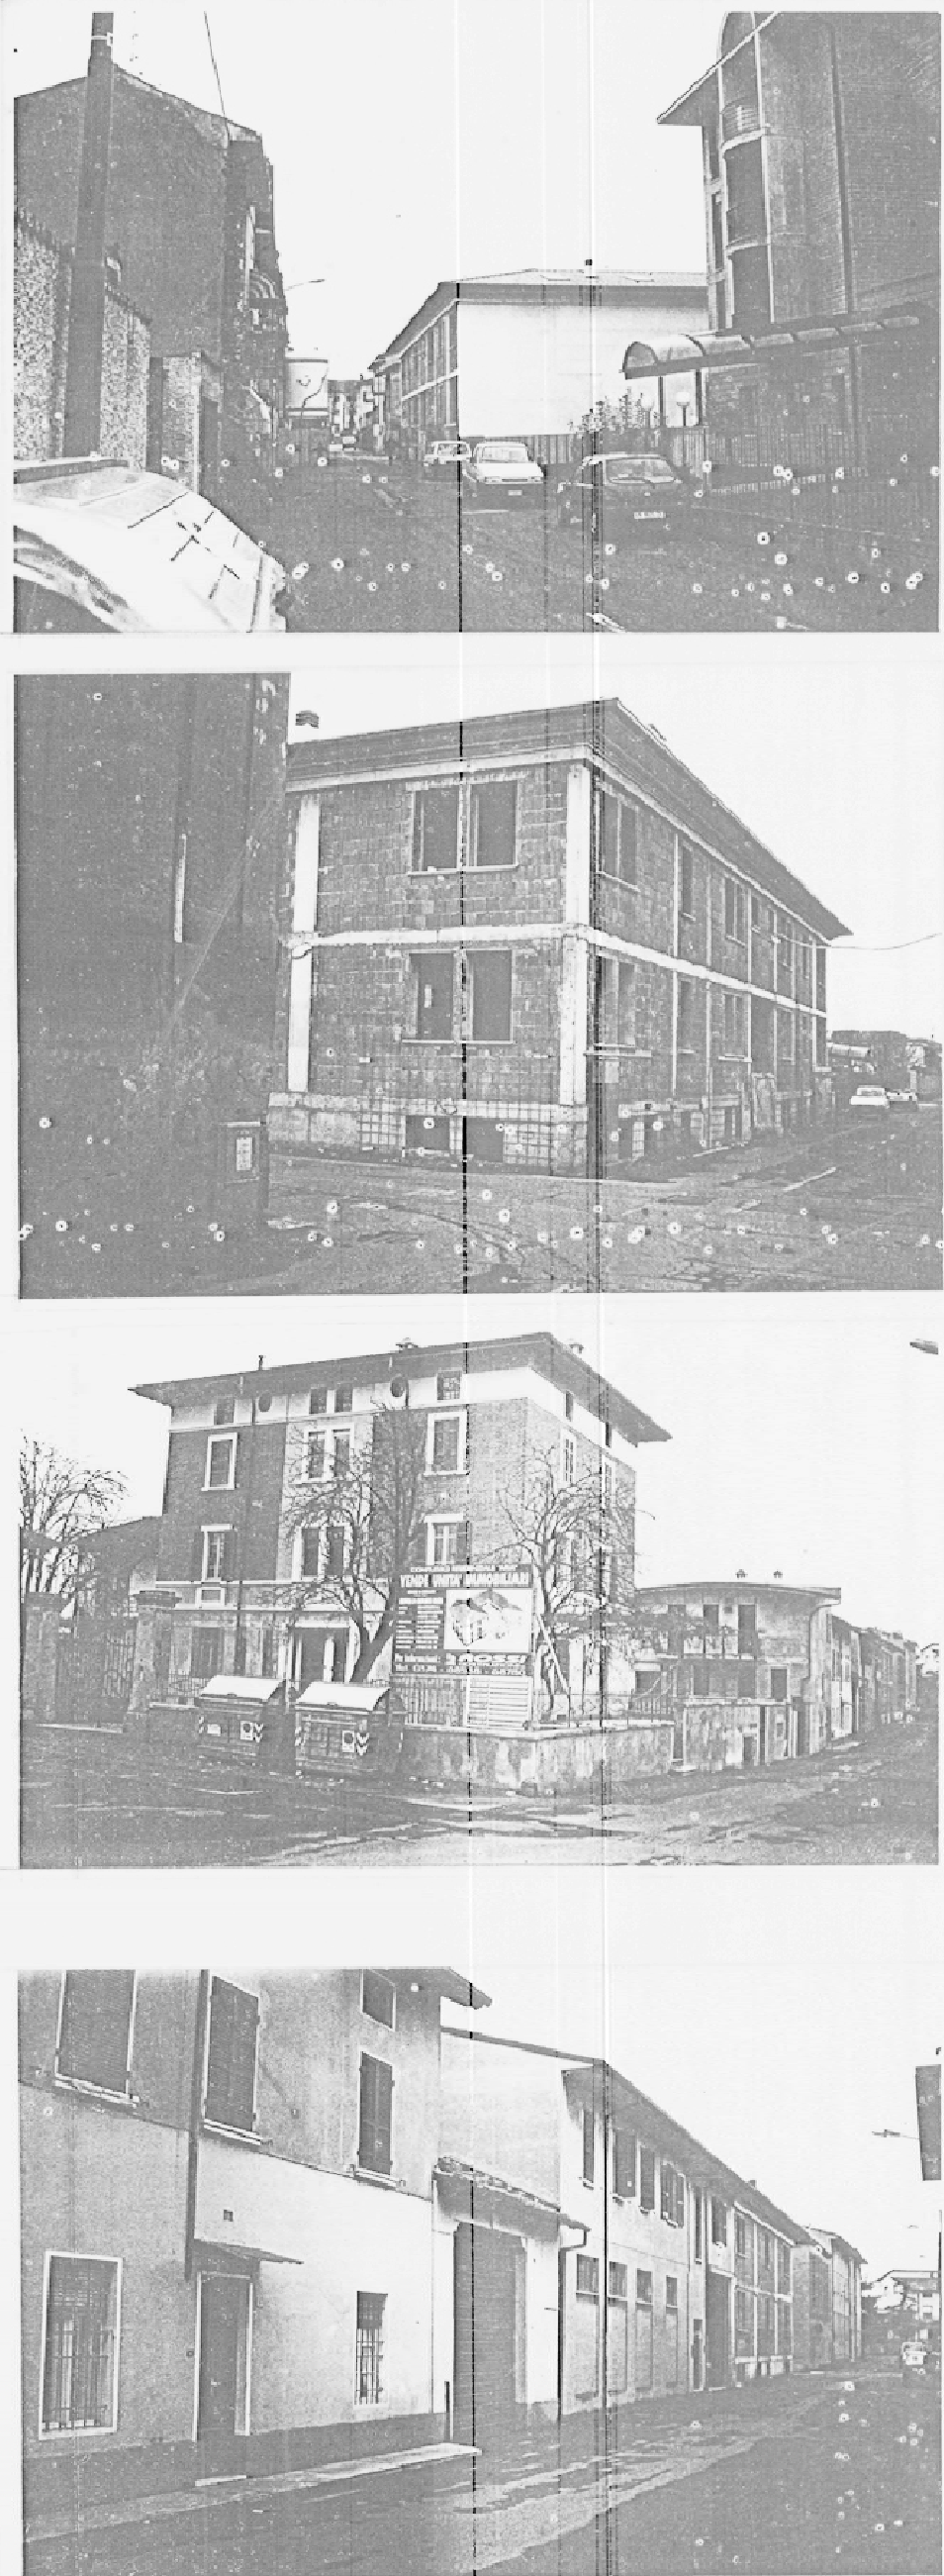


ISOLATO 25
VOLUME AL 1984 MC 9.675
VOLUME ESISTENTE MC 10.805
VOLUME OTTENIBILE CON IL P.P.E. MC 11.062
VOLUME OTTENIBILE CON LA VARIANTE 2000 MC 11.062

ISOLATO 26
VOLUME AL 1984 MC 18.094
VOLUME ESISTENTE MC 18.430
VOLUME OTTENIBILE CON IL P.P.E. MC 24.316
VOLUME OTTENIBILE CON LA VARIANTE 2000 MC 19.698 + 160.19858 MC

MODALITA' D'INTERVENTO ED ELEMENTI DA SALVAGUARDARE

- PERIMETRO ZONA A1 CAPOLUOGO (P.P.E.)
- CON LE NORME TECNICHE DI ATTUAZIONE SONO AMMESSI I SEGUENTI INTERVENTI:
- CON CONCESSIONE E AUTORIZZAZIONE
- CON P.P. O P.R.
- RESTAURO MONUMENTALE
- RESTAURO TIPOLOGICO
- RISANAMENTO CONSERVATIVO
- RISTRUTTURAZIONE EDILIZIA CON MANTENIMENTO DEI PROFILI
- RISTRUTTURAZIONE EDILIZIA CON MANTENIMENTO DEI PROFILI E ADEGUAMENTO FUNZIONALE
- RISTRUTTURAZIONE EDILIZIA CON ADEGUAMENTO DELL'ASSETTO PLANIMETRICO
- RISTRUTTURAZIONE EDILIZIA
- STRORDINARIA MANUTENZIONE
- RISTRUTTURAZIONE EDILIZIA E DEMOLIZIONE
- DEMOLIZIONE SENZA RICOSTRUZIONE
- PORTICI DA RESTAURARE
- PORTICI E LOGGE DA SALVAGUARDARE CON RISTRUTTURAZIONE
- ELEMENTI PARTICOLARI DA SALVAGUARDARE
- CORTILI
- PROFILI REGOLATORI
- COMPENSI VOLUMETRICI
- COMPENSI VOLUMETRICI
- COMPENSI VOLUMETRICI
- RISTRUTTURAZIONE URBANISTICA
- RISTRUTTURAZIONE EDILIZIA E URBANISTICA
- COMPENSI VOLUMETRICI
- COMPENSI VOLUMETRICI

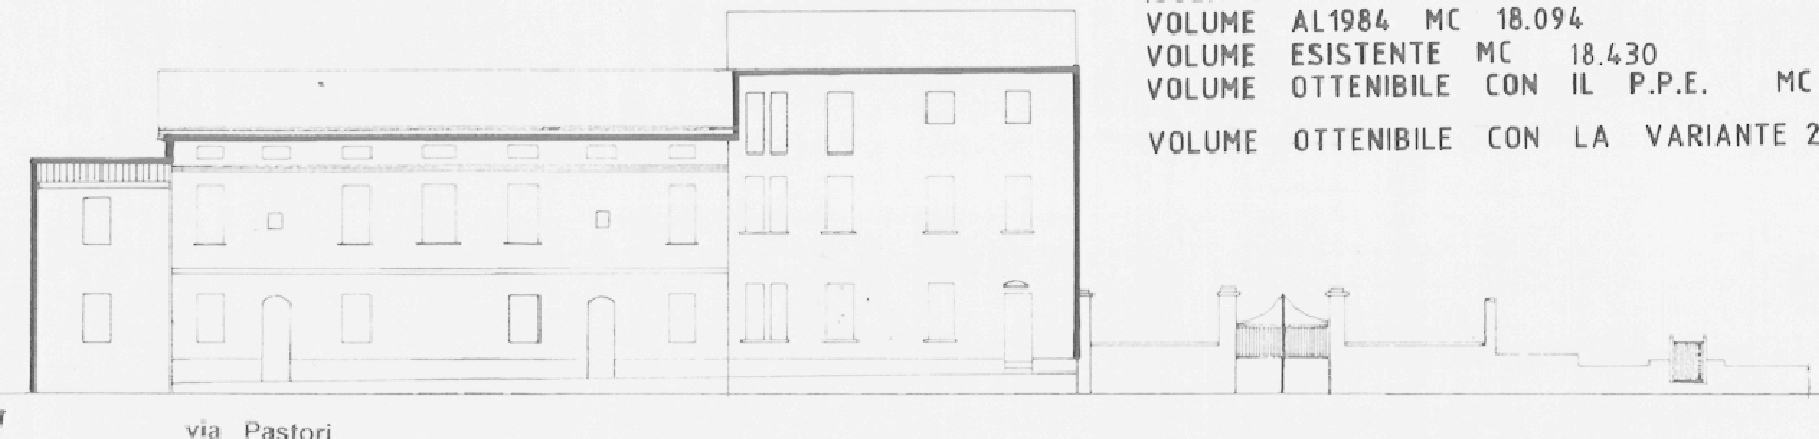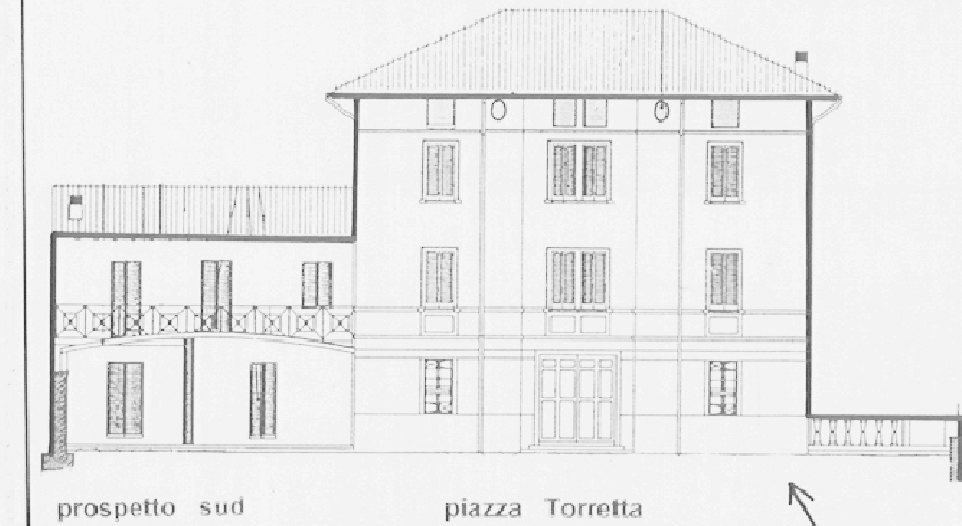

REGIONE LOMBARDIA
PROVINCIA DI BRESCIA
COMUNE DI ORZINUOVI
VARIANTE AL PIANO REGOLATORE GENERALE

STUDIO SUL CENTRO STORICO ALL'INTERNO DELLE MURA VENETE

TITOLO
ISOLATO 25 - 26
MODALITA' D'INTERVENTO ED ELEMENTI DA SALVAGUARDARE
modificata a seguito dell'accolgimento delle osservazioni

8M.1
SCALA
1 : 200



coordinamento generale - ufficio tecnico comunale


L'ASSESSORE ALL'URBANISTICA
IL SINDACO
IL SEGRETARIO GENERALE

Arch. TULLIO LAZZARINI
via Mezzana 10/2 - Chieri (BS)
Tel. Fax 030 - 114512
dicembre 1999

REGIONE LOMBARDIA
PROVINCIA DI BRESCIA



CITTA' DI ORZINUOVI
PIANO DI GOVERNO DEL TERRITORIO
ai sensi della L.R. 11.03.2005, n.12
Variante Generale 2013

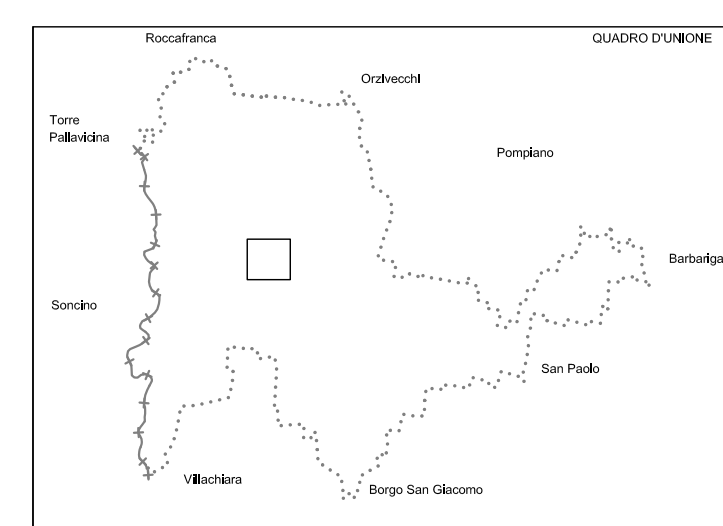

3 PIANO DELLE REGOLE

IL SINDACO : IL SEGRETARIO COMUNALE : IL RESP. AREA SERVIZI TECNICI :

ADOTTATO	PUBBLICATO	CONTRODEDOTTO	APPROVATO
Delib. n. del	dal al	Delib. n. del	Delib. n. del

GRUPPO DI LAVORO
- Dott. Arch. Tullio Lazzarini (aspetti territoriali e urbanistici)
- Professione Ambiente Studio associato (aspetti ambientali)
- Dott. Geol. Guido Torresani (aspetti geologici idrogeologici e sismici)
- Dott. Ing. Gianandrea Delindati (coordinamento comunale)

DISCIPLINA DEGLI INTERVENTI NEI NUCLEI DI ANTICA FORMAZIONE
MODALITA' D'INTERVENTO
all'interno delle mura venete nel capoluogo

3.3.1.M

DATA : MARZO 2014
SCALA : 1 : 250
arch. TULLIO LAZZARINI
via Mezzana 10/2 - Chieri (BS) - Tel/Fax 030711952
e_mail : arch.lazzarini@virgilio.it