



ALLEGATO 1: AVVISO DI MANIFESTAZIONE D'INTERESSE

OGGETTO: AFFIDAMENTO DEI LAVORI, TRAMITE CONTRATTO DI SPONSORIZZAZIONE, DI ALLESTIMENTO CON COMPOSIZIONI FLOREALI ED AIUOLE DI PIAZZA VITTORIO EMANUELE II IN OCCASIONE DELLA 77^EDIZIONE DELLA FIERA DI SAN BARTOLOMEO CHE SI SVOLGERÀ NEL COMUNE DI ORZINUOVI DAL 29 AGOSTO 2025 AL 01 SETTEMBRE 2025

PREMESSA

Come ogni anno prende vita presso il Comune di Orzinuovi la consueta "Fiera di San Bartolomeo" che dal 1948 anima le vie del paese, raggiungendo ad oggi la sua 77^ edizione.

L'evento che, nel corso degli anni ha rappresentato un evento di eccellenza, catalizzatore dell'economia e delle tradizioni del territorio orceano, ad oggi si ripropone per l'annualità 2025 in veste di tradizionale fiera agricola, zootecnica, commerciale, artigianale e culturale.

La fiera si diffonde nella città di Orzinuovi, e cuore della stessa è la storica Piazza Vittorio Emanuele II che nel corso della 77^edizione verrà valorizzata dall'installazione di composizioni floreali ed aiuole.

ART.1: OGGETTO DEL BANDO

Anche per la 77^ edizione della fiera si intende valorizzare il cuore del Comune, ossia Piazza Vittorio Emanuele II, creando uno spazio di accoglimento ed incontro arricchito da colori, profumi ed essenze delle aiuole.

Mediante il presente AVVISO rivolto alle realtà economiche del settore florovivaistico e della realizzazione di giardini, il Comune di Orzinuovi, intende intercettare i soggetti che volessero allestire le aiuole temporanee (**massimo numero 10 aiuole**) che verranno predisposte in piazza Vittorio Emanuele II in occasione della 77^ edizione della Fiera di San Bartolomeo che si terrà a partire dal **29 Agosto 2025 fino al 01 Settembre 2025**.

La partecipazione al bando ha carattere gratuito.

Ogni operatore avrà la possibilità di installare un cartellone di sponsorizzazione di dimensioni massima pari a 90 cm x 120 cm.

A corredo della manifestazione verrà istituito un concorso di votazione, con divulgazione sui social che consentirà all'aiuola più votata l'assegnazione di una targa di riconoscimento.

ART.2: PARTECIPANTI

Possono rispondere presentando la propria candidatura operatori economici del settore florovivaistico e della realizzazione di giardini: aziende, cooperative, fioristi e soggetti che operano nel campo del verde.



ART.3: VALIDITA' DEL BANDO / TERMINI E MODALITA' DI PRESENTAZIONE DELLE DOMANDE

La realizzazione delle aiuole oggetto del presente bando di manifestazione di interesse, **a titolo gratuito**, verrà attuata nel caso in cui vengano presentate un minimo di 8 adesioni (**nel caso di mancato raggiungimento del numero minimo la manifestazione di interesse non avrà seguito**).

L'adesione dovrà essere presentata utilizzando il "modulo di partecipazione" di cui all'allegato A che dovrà pervenire per mezzo PEC: **protocollo@pec.comune.orzinuovi.bs.it** entro e non oltre il giorno **15 Maggio 2025 alle ore 10:00**.

Ad ogni adesione verrà assegnato il relativo numero di protocollo e data.

ART.4: DIFFUSIONE DEL BANDO

Per assicurare la massima diffusione del presente bando, lo stesso verrà pubblicato sul sito istituzionale del Comune di Orzinuovi e sui canali social dell'Ente.

ART.5: PROPOSTE SPAZI E LINEE GUIDA

Le aiuole messe a disposizione saranno un massimo di 10 dislocate nel cuore della città, ossia Piazza Vittorio Emanuele II, secondo le planimetrie allegate di cui:

- allegato B nel caso di partecipazione di 10 operatori con allestimento di 10 aiuole;
- allegato C nel caso di partecipazione di 9 operatori con allestimento di 9 aiuole;
- allegato D nel caso di partecipazione di 8 operatori con allestimento di 8 aiuole.

La forma delle aiuole sarà circolare, con una superficie di allestimento compresa tra i 45 mq ed i 60 mq (dimensione in funzione del numero di partecipanti come da planimetrie allegate).

Per la realizzazione delle aiuole sono fissati dei requisiti minimi per la corretta progettazione delle aiuole quali:

- Realizzazione del sedime delle aiuole nel rispetto della forma stabilita e dimensione;
- Realizzazione di una aiuola che contenga come allestimento minimo
 - Minimo n. 4 piante ad alto fusto (circa 4 metri di altezza);
 - Arbusti in varietà;
 - Fiori in essenze;
 - Il tutto posizionato su manto erboso a completamento delle aiuole.
- Realizzazione di sedute sul perimetro esterno delle aiuole, tali da consentire la sosta a un numero minimo di 10 persone (tipologia di sedute a discrezione dell'operatore).

È consentita anche l'eventuale integrazione con oggetti funzionali nel rispetto del tema di ispirazione dell'allestimento scelto dal singolo operatore come per esempio:



- la realizzazione di punti/specchi d'acqua;
- posizionamento di elementi luminosi.

ART.6: IMPEGNI

Il soggetto proponente si impegna **a titolo gratuito** a:

- Realizzare l'aiuola per l'intera durata della manifestazione "Fiera di San Bartolomeo - Orzinuovi per la 77^a edizione";
- Fornire il materiale per la realizzazione delle aiuole/area sedute per l'intera durata della manifestazione;
- Mantenimento dell'aiuola per tutta la durata dell'evento;
- Recupero ed eventuale smaltimento al termine della manifestazione di tutto il materiale utilizzato per l'allestimento;

Il soggetto proponente si impegna inoltre a trasmettere al Comune di Orzinuovi per mezzo PEC: **protocollo@pec.comune.orzinuovi.bs.it** all'attenzione **dell'Ufficio Ecologia** BOZZA PRELIMINARE DELL'ALLESTIMENTO che si intende realizzare per la manifestazione "Fiera di San Bartolomeo - Orzinuovi per la 77^a edizione" **entro e non oltre il 23 Giugno 2025 alle ore 10:00.**

ART.7: FASE DI ASSEGNAZIONE DELLE AIUOLE

In seduta pubblica, presso l'Ufficio Tecnico del Comune, via Arnaldo da Brescia n. 2, **il giorno lunedì 19 Maggio 2025 alle ore 10:00:**

- **Qualora il numero delle manifestazioni di interesse sia superiore a 10, si procederà a individuare gli operatori economici da invitare mediante sorteggio, come di seguito esposto.**

Gli operatori economici che hanno manifestato l'interesse sono ordinati secondo un criterio omogeneo ma variabile (ordine di partita IVA, ordine alfabetico, ordine di protocollo di presentazione della manifestazione di interesse) che assicuri condizioni di anonimato e non consenta l'immediata ricostruzione dell'Elenco e la preventiva conoscenza dei soggetti invitati, per tale ragione l'abbinamento tra numero di posizione e operatore economico è tenuto riservato: del criterio omogeneo di ordinazione di volta in volta utilizzato si dà conto nel verbale delle operazioni.

Ai fini del sorteggio, la stazione appaltante procede alla generazione di un "numero seme" dato dal primo numero estratto sulla ruota di Milano nella prima estrazione successiva al giorno di scadenza della presente manifestazione di interesse.

Il numero seme sarà utilizzato dalla stazione appaltante per creare, nell'ambito dell'ordinamento di cui sopra, una graduatoria casuale di operatori economici mediante il generatore messo a disposizione dalla Regione Emilia Romagna, rinvenibile al seguente link: <https://wwwservizi.regione.emilia-romagna.it/generatore/>, che realizza un algoritmo capace di generare una sequenza di numeri casuale.

Una volta ottenuta la sequenza di numeri casuale di cui sopra si procederà, in funzione di tale elenco, all'assegnazione delle aiuole dalla lettera A alla lettera L.



- **Qualora il numero delle manifestazioni di interesse sia compreso tra 8 e 10, non verrà eseguita la procedura di sorteggio al fine di individuare l'elenco degli operatori economici, in quanto ad ogni partecipante verrà assegnata un'aiuola di allestimento. Le operazioni di sorteggio verranno svolte per l'assegnazione dell'aiuola secondo le modalità indicate al punto precedente.**

Pertanto, una volta ottenuta la sequenza di numeri casuale si procederà in funzione di tale elenco, all'assegnazione delle aiuole:

- Dall'aiuola A alla H nel caso di 8 partecipanti;
 - Dall'aiuola A alla I nel caso di 9 partecipanti;
 - Dall'aiuola A alla L nel caso di 10 partecipanti;
- **Qualora il numero delle manifestazioni di interesse sia inferiore a 8, il bando non avrà seguito nel rispetto di quanto definito all'art. 3.**

ART.8: CONTRATTO DI SPONSORIZZAZIONE

Successivamente all'individuazione degli operatori secondo quanto stabilito all'art. 7 del presente avviso, si procederà alla stipula di contratto di sponsorizzazione.

La stipula verrà svolta presso il Comune di Orzinuovi con sede in Via Arnaldo da Brescia n. 2.

La data ed ora di stipula del contratto verrà comunicata ai partecipanti per mezzo PEC.

ART. 9: ULTERIORI INFORMAZIONI

Per eventuali informazioni è possibile contattare telefonicamente l'Ufficio Ambiente del Comune di Orzinuovi al numero 030-9942330 o per mezzo e-mail: ecologia@comune.orzinuovi.bs.it

ALLEGATI:

- ALLEGATO A – modulo di partecipazione;
- ALLEGATO B – planimetria 10 aiuole;
- ALLEGATO C – planimetria 9 aiuole;
- ALLEGATO D – planimetria 8 aiuole;



Città di
ORZINUOVI
Provincia di Brescia

Settore Tecnico e Gestione del Territorio
Ufficio Ambiente

ALLEGATO A – MODULO DI PARTECIPAZIONE

Oggetto: MANIFESTAZIONE DI INTERESSE AFFIDAMENTO DEI LAVORI, TRAMITE CONTRATTO DI SPONSORIZZAZIONE, DI ALLESTIMENTO CON COMPOSIZIONI FLOREALI ED AIUOLE DI PIAZZA VITTORIO EMANUELE II IN OCCASIONE DELLA 77^EDIZIONE DELLA FIERA DI SAN BARTOLOMEO CHE SI SVOLGERÀ NEL COMUNE DI ORZINUOVI DAL 29 AGOSTO 2025 AL 01 SETTEMBRE 2025

Al Comune di Orzinuovi

protocollo@pec.comune.orzinuovi.bs.it

All'Attenzione dell'Ufficio Ambiente

Il sottoscritto _____

Nato/a a _____ prov _____ il _____

in qualità di legale rappresentante della ditta _____

con sede a _____ prov _____ CAP _____

in piazza/via _____ n _____ tel _____

Cell _____

PEC _____

di essere iscritto alla C.C.I.A.A. di _____

PRESENTA LA PROPRIA CANDIDATURA

per la realizzazione dell'aiuola che sarà assegnata tramite sorteggio per l'allestimento della Piazza Vittorio Emanuele II in occasione della 77^edizione della Fiera di San Bartolomeo, nel rispetto di quanto stabilito e previsto all'interno dell'avviso di manifestazione d'interesse.

DATA

FIRMA

Settore Tecnico e Gestione del Territorio - Ufficio Ambiente

Orzinuovi (BS) – Via Arnaldo da Brescia, 2 – cap. 25034 – Tel. 030 9942100 – Fax 030 941163 – C.F. 00850450172 – P.iva 00582230983

www.comune.orzinuovi.bs.it - E Mail ecologia@comune.orzinuovi.bs.it - PEC protocollo@pec.comune.orzinuovi.bs.it



Città di
ORZINUOVI
Provincia di Brescia

Settore Tecnico e Gestione del Territorio
Ufficio Ambiente

TRATTAMENTO DEI DATI PERSONALI

Ai sensi e per gli effetti dell'Articolo 13 del Regolamento 679/2016/UE "General Data Protection Regulation", informiamo che il Comune di Orzinuovi tratta i dati personali da lei forniti e liberamente comunicati. Il Comune di Orzinuovi garantisce che il trattamento dei suoi dati personali si svolge nel rispetto dei diritti e delle libertà fondamentali, nonché della sua dignità, con particolare riferimento alla riservatezza, all'identità personale e al diritto alla protezione dei dati personali.

Il Titolare del trattamento dei dati personali è il COMUNE DI ORZINUOVI (BS).

Si rende noto all'interessato che ha il diritto di proporre reclamo ad una autorità di controllo (in particolar modo all'Autorità Garante per la protezione dei dati personali) ai sensi dell'art 13.2.d del Regolamento 679/2016/UE.

Il Data Protection Officer (Art. 37 Reg. 679/2016) individuato dal Comune di Orzinuovi è l'Avv. Taini Annamaria della LTA srl con sede in Roma Via Della Conciliazione nr 10, nominato con Decreto del Sindaco n. 2 del 15.01.2025 il quale può essere contattato ai seguenti recapiti:

Posta elettronica: urp@comune.orzinuovi.bs.it

Posta elettronica certificata: protocollo@pec.comune.orzinuovi.bs.it

Telefono: 030/9942101


L'informativa semplificata redatta ai sensi dell'Articolo 13-14 del Regolamento 679/2016/UE è reperibile presso gli uffici comunali e scaricabile dal sito web dell'Ente all'indirizzo <https://www.comune.orzinuovi.bs.it/Privacy>

Settore Tecnico e Gestione del Territorio - Ufficio Ambiente


Orzinuovi (BS) – Via Arnaldo da Brescia, 2 – cap. 25034 – Tel. 030 9942100 – Fax 030 941163 – C.F. 00850450172 – P.iva 00582230983

www.comune.orzinuovi.bs.it - E Mail ecologia@comune.orzinuovi.bs.it - PEC protocollo@pec.comune.orzinuovi.bs.it

PLANIMETRIA PRELIMINARE
disposizione definitiva a seguito di
approvazione del piano di sicurezza ed
emergenza
DISPOSIZIONE E DIMENSIONE DELLE AIUOLE
POTREBBERO SUBIRE VARIAZIONI ENTRO I LIMITI
STABILITI DAL BANDO

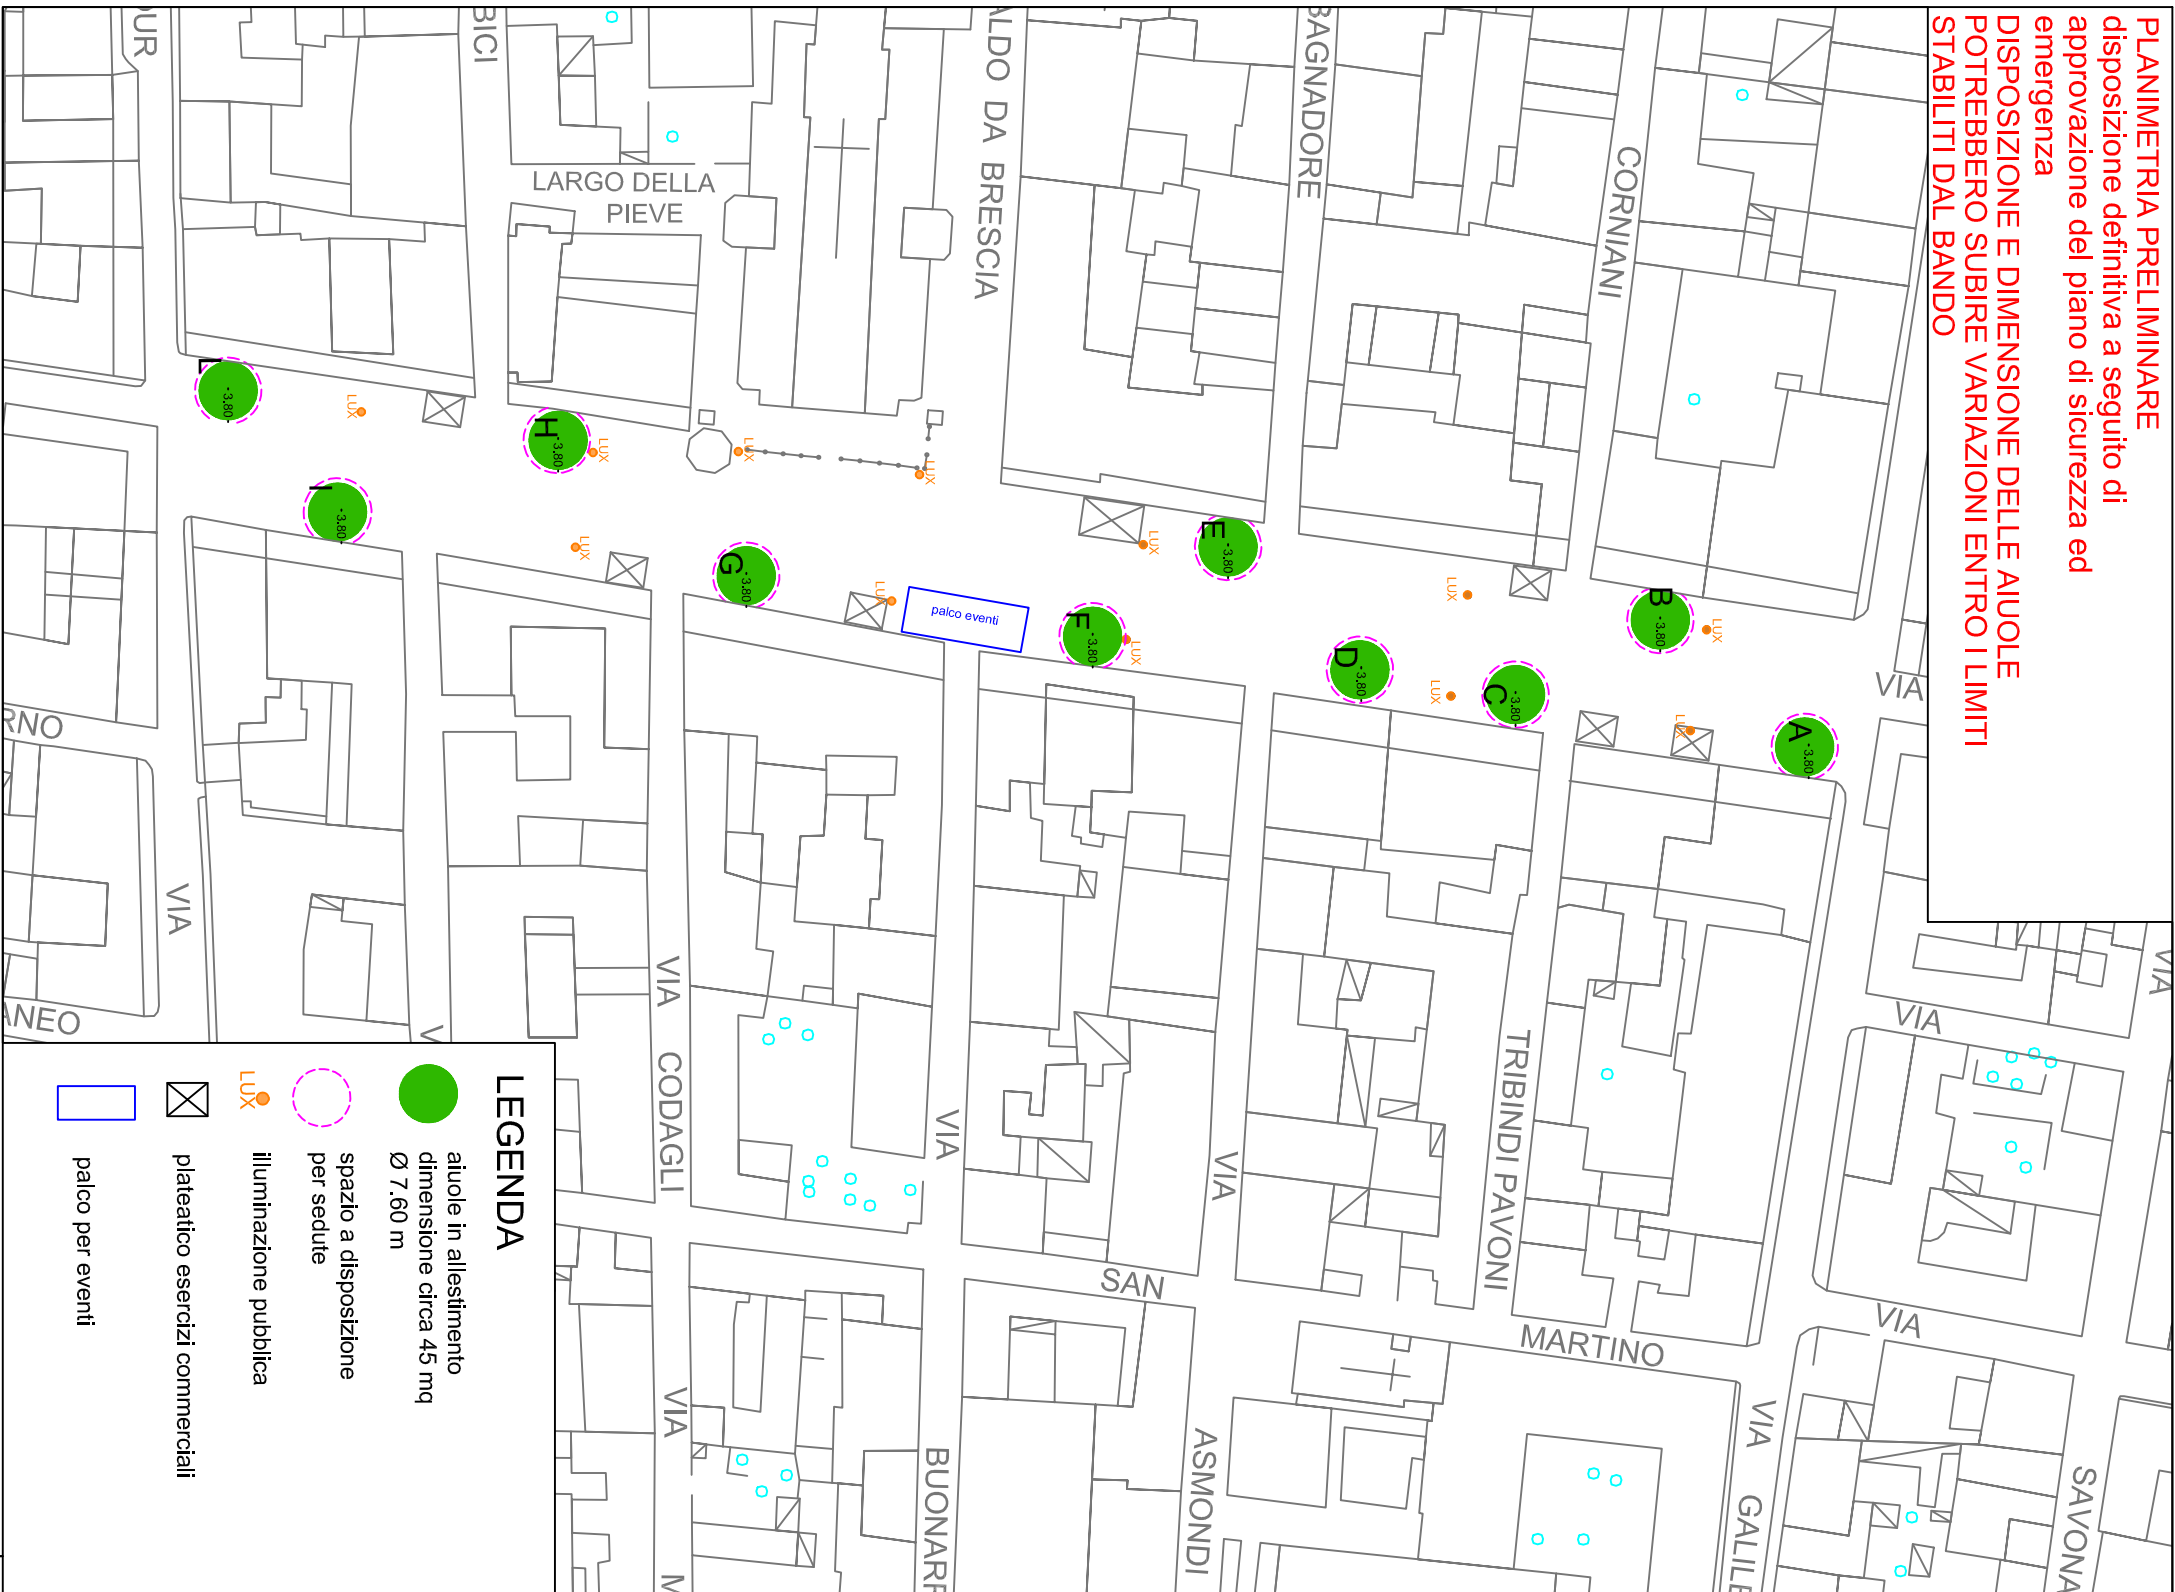

COMUNE DI ORZINUOVI
(PROVINCIA DI BRESCIA)

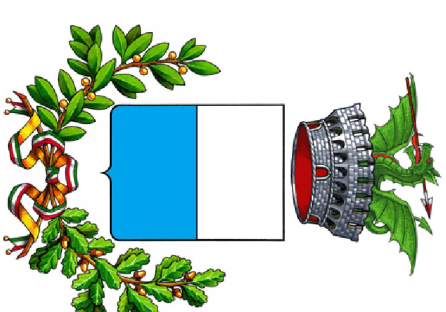

ALLEGATO B

ALLESTIMENTO PIAZZA VITTORIO EMANUELE II
FIERA 77^a EDIZIONE

OGGETTO DELLA TAVOLA:

PLANIMETRIA PRELIMINARE

DISPOSIZIONE 10 AIUOLE

SCALA


1:100

DATA

APRILE 2025

COMUNE DI ORZINUOVI

(PROVINCIA DI BRESCIA)

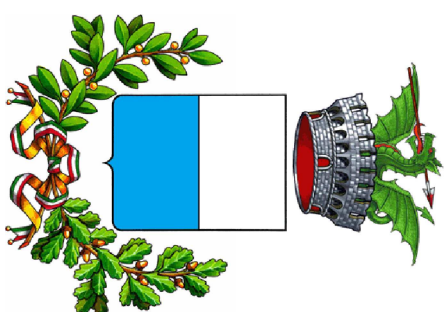


ALLEGATO C

ALLESTIMENTO PIAZZA VITTORIO EMANUELE II

FIERA 77^EDIZIONE

PLANIMETRIA PRELIMINARE
disposizione definitiva a seguito di
approvazione del piano di sicurezza ed
emergenza
DISPOSIZIONE E DIMENSIONE DELLE AIUOLE
POTREBBERO SUBIRE VARIAZIONI ENTRO I LIMITI
STABILITI DAL BANDO

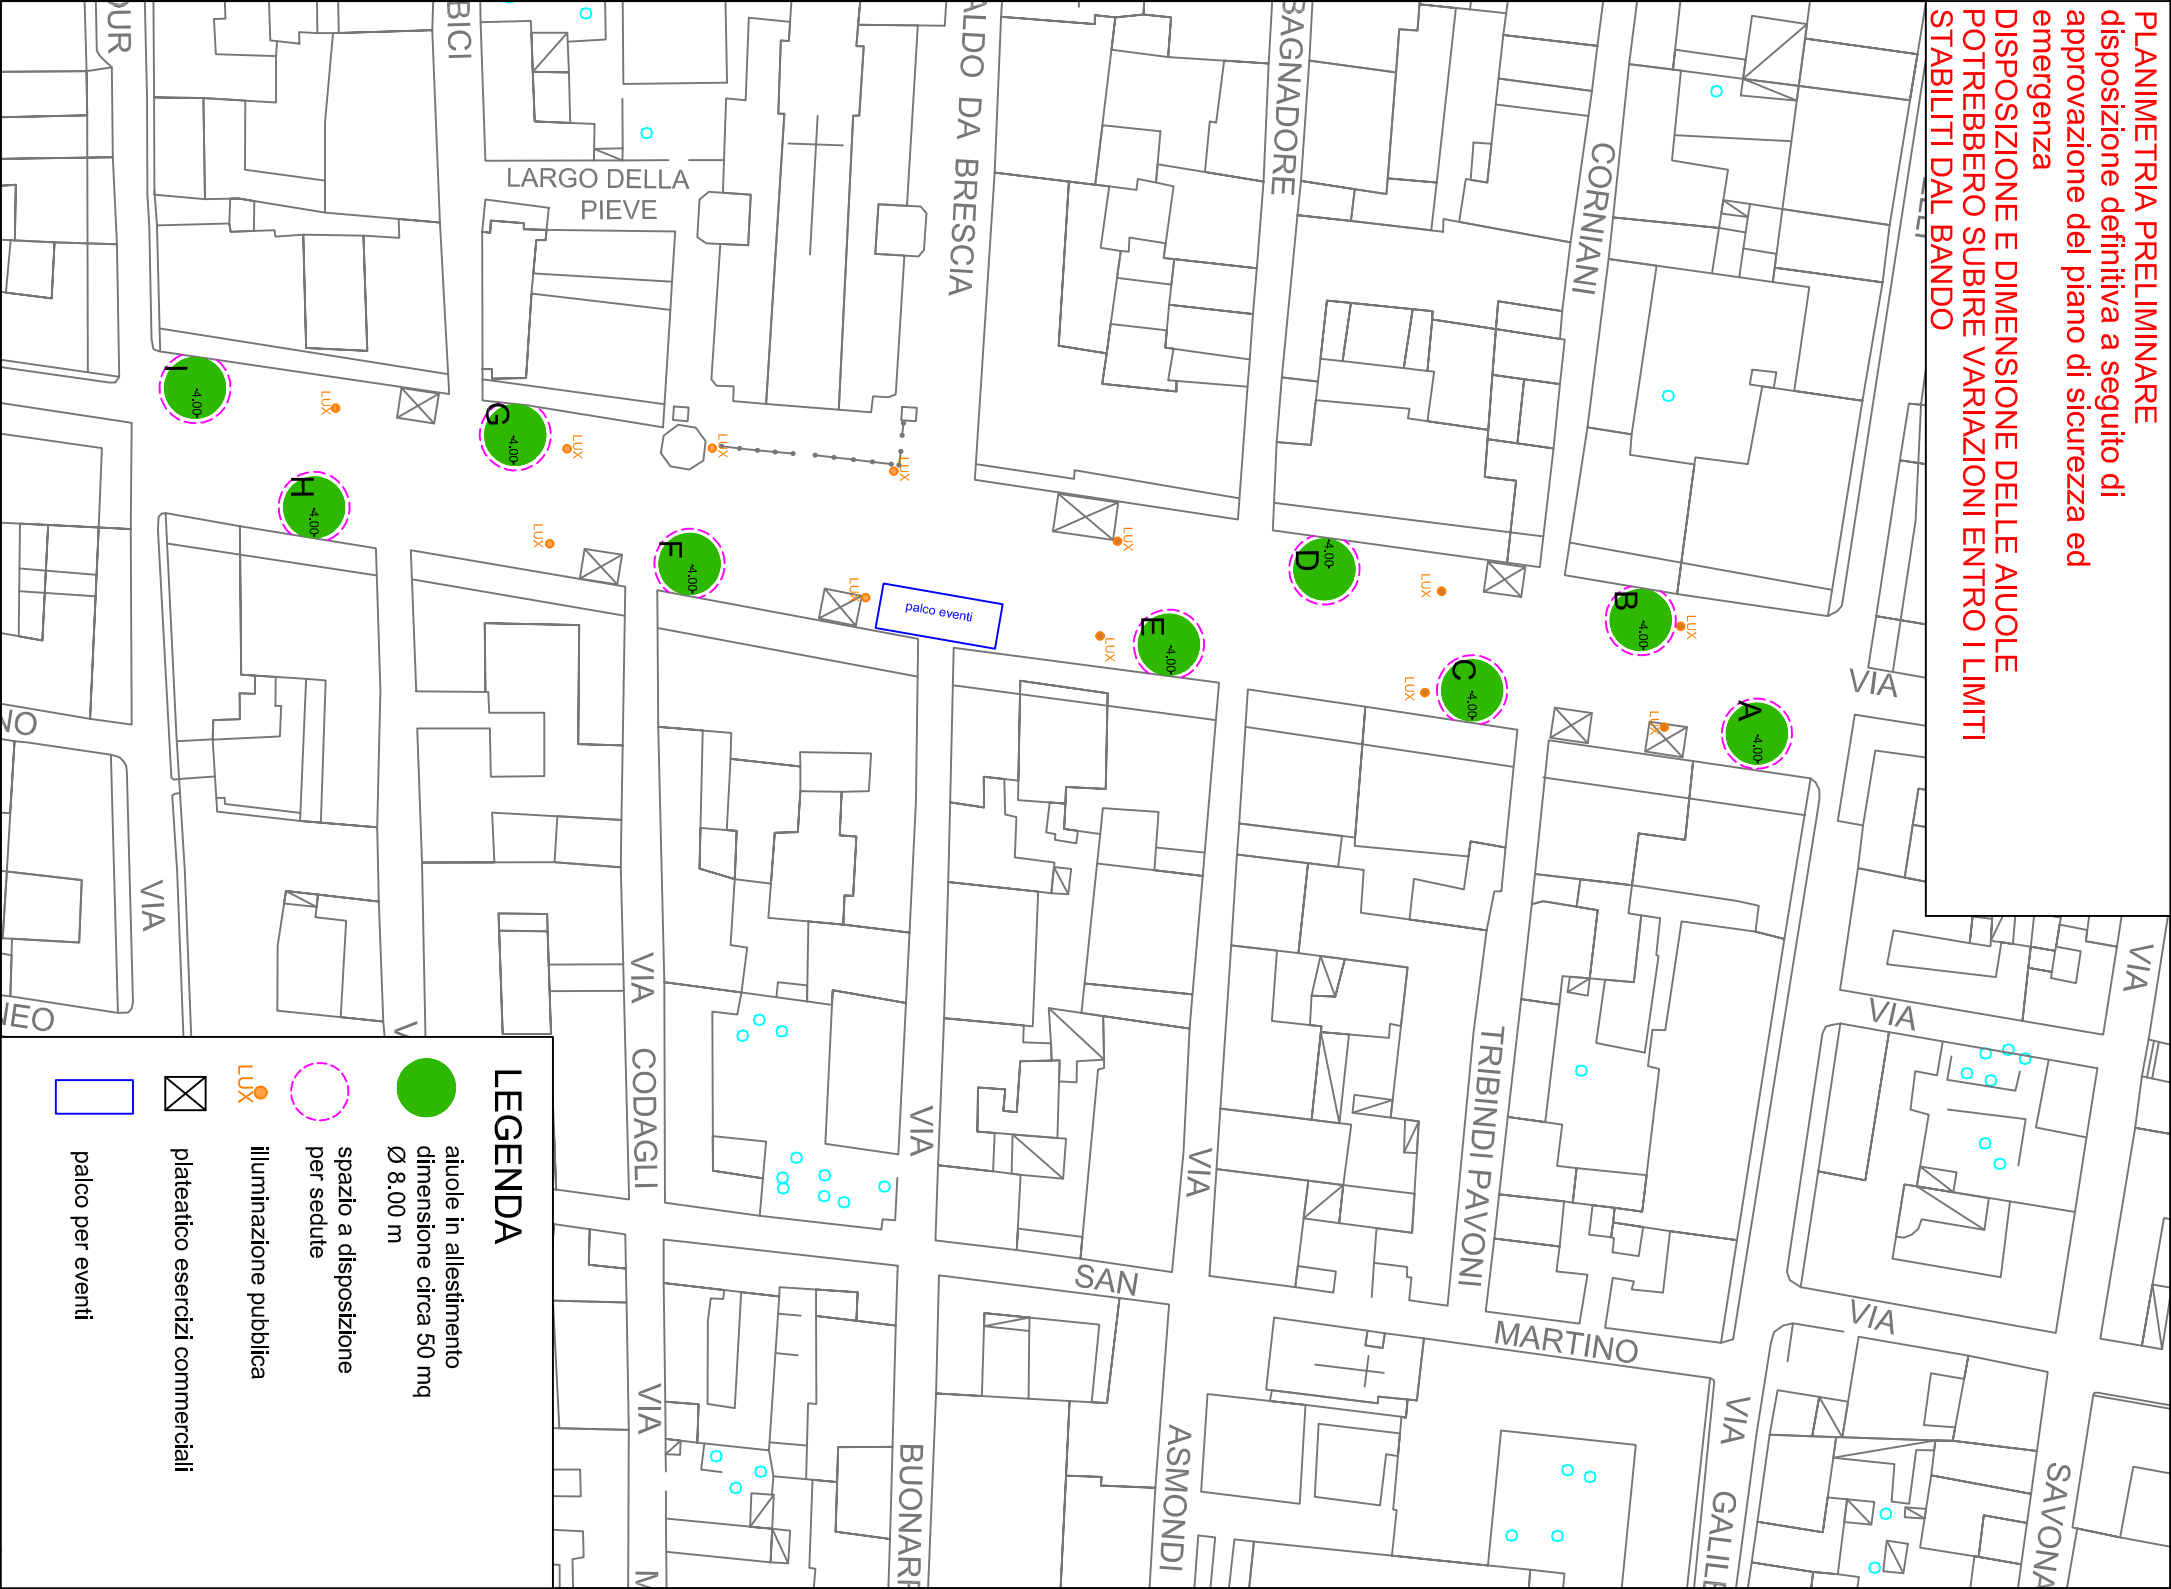

OGGETTO DELLA TAVOLA:

PLANIMETRIA PRELIMINARE
DISPOSIZIONE 9 AIUOLE

SCALA


1:100

DATA

APRILE 2025

COMUNE DI ORZINUOVI


(PROVINCIA DI BRESCIA)

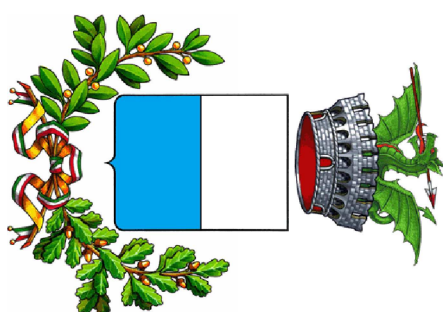

ALLEGATO D

ALLESTIMENTO PIAZZA VITTORIO EMANUELE II

FIERA 77^EDIZIONE

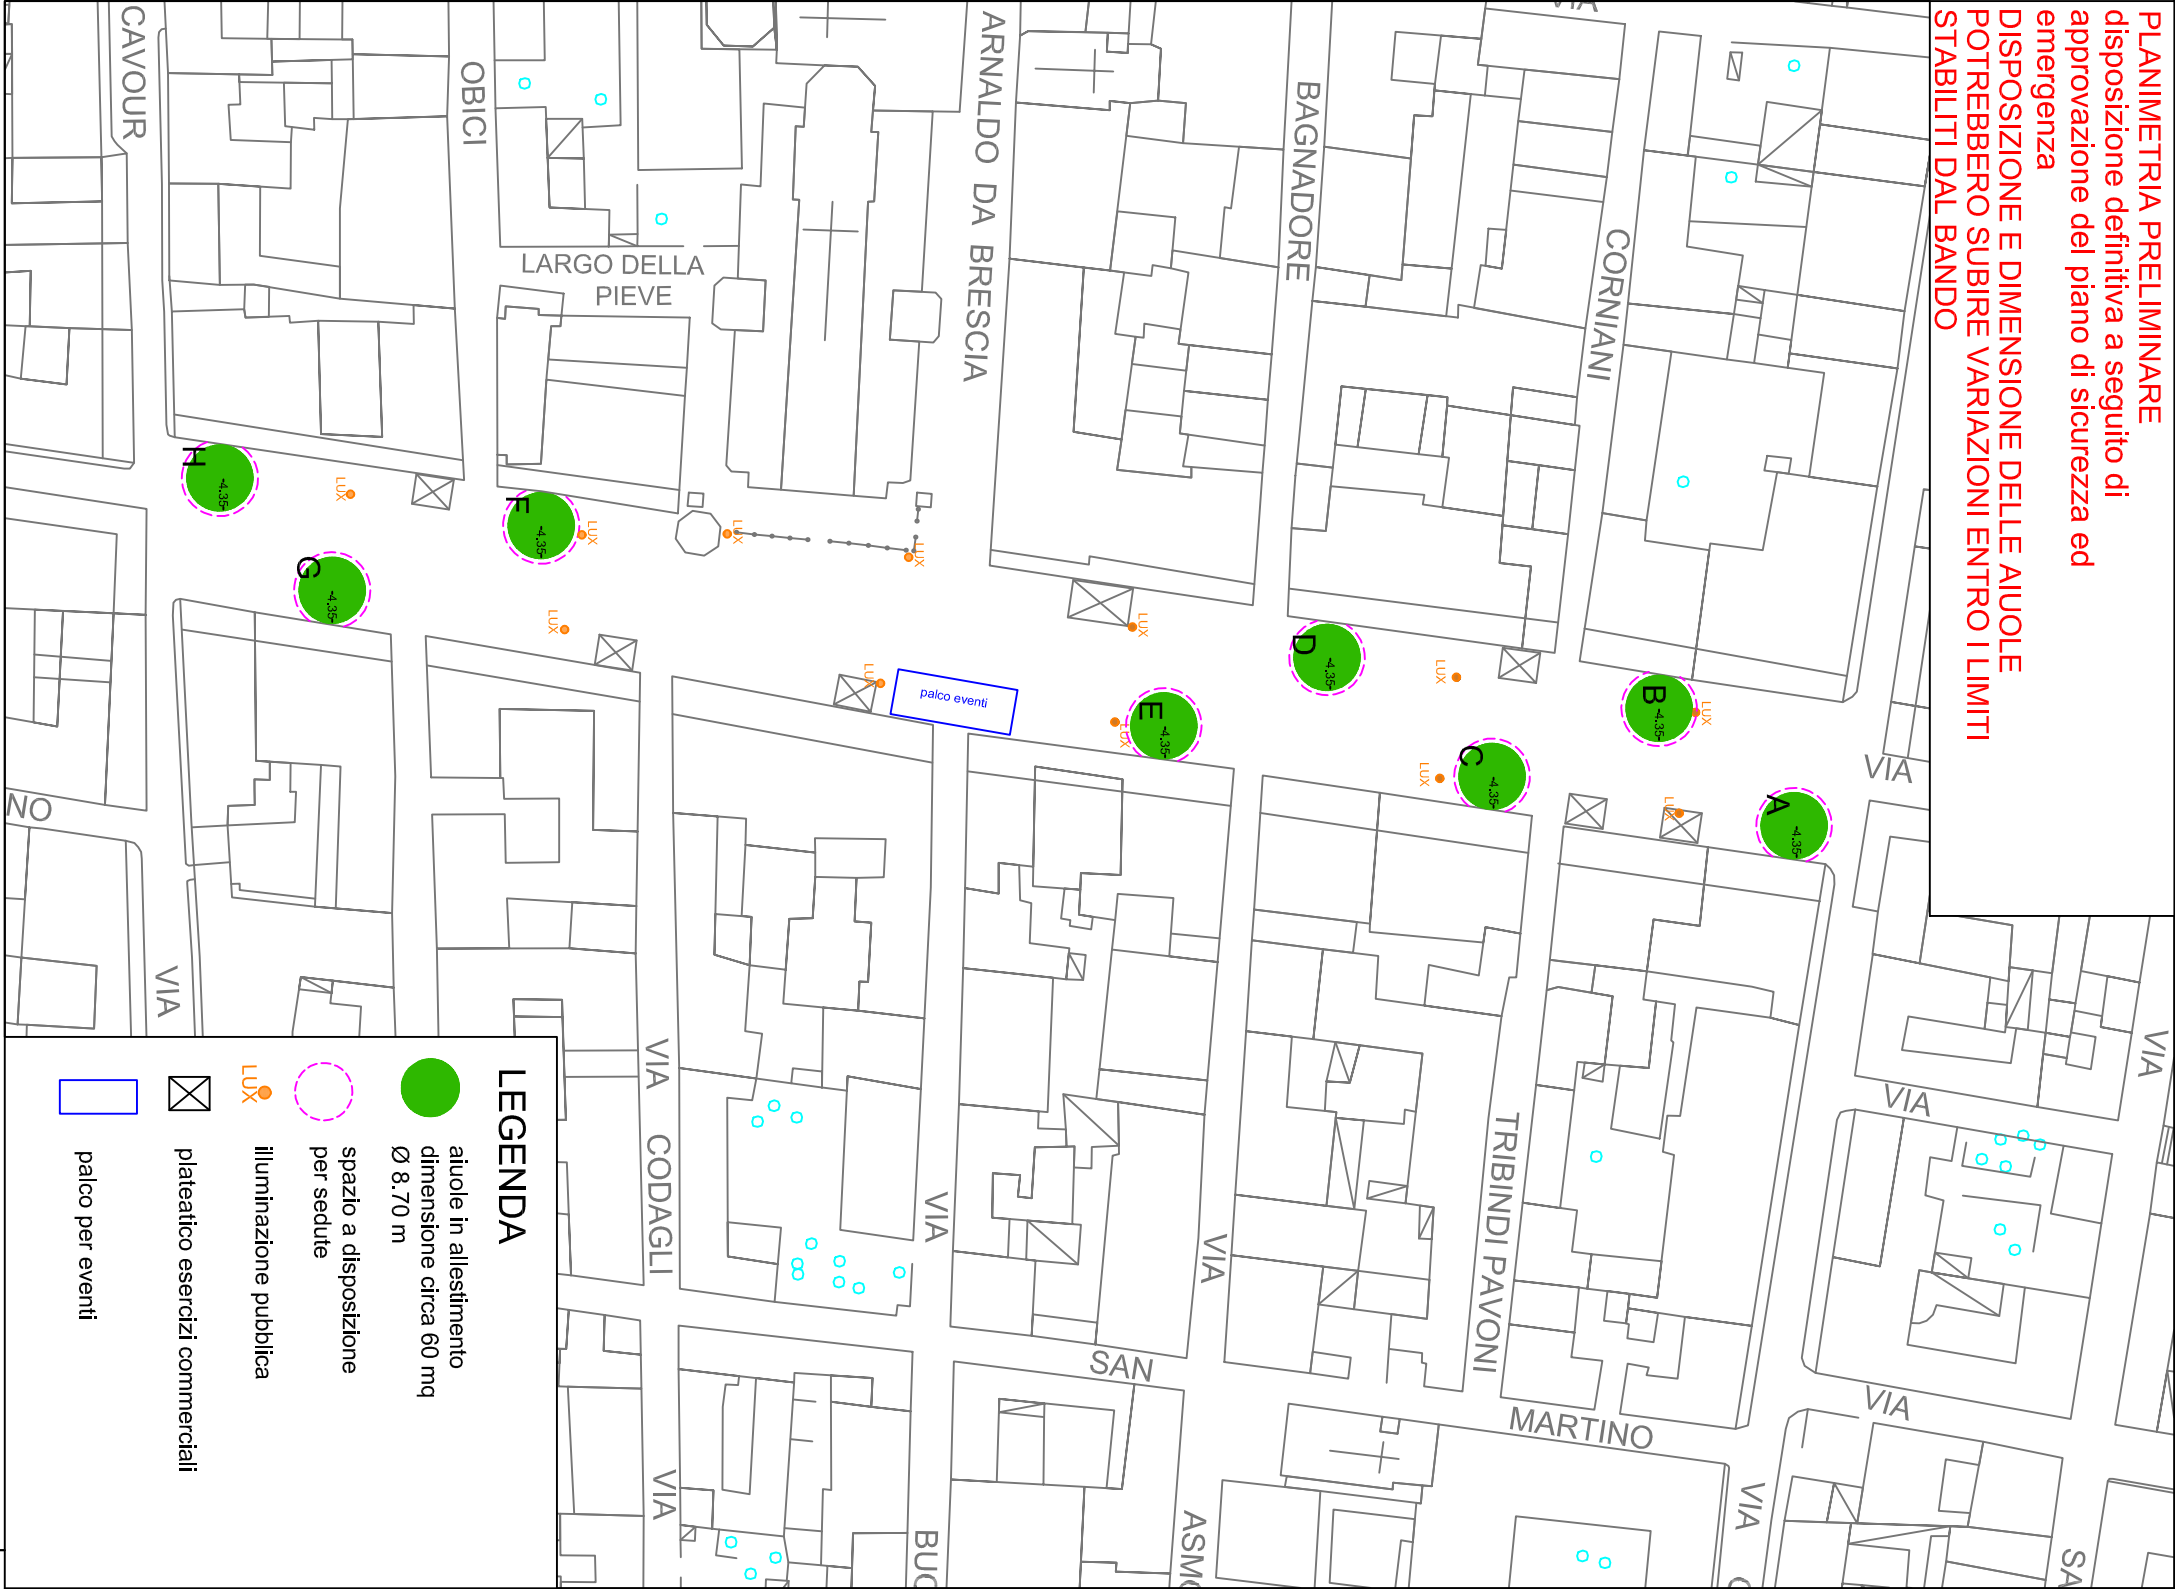

OGGETTO DELLA TAVOLA:

PLANIMETRIA PRELIMINARE

DISPOSIZIONE 8 AIUOLE

SCALA

1:100

DATA

APRILE 2025