



ESTRATTO P.G.T.

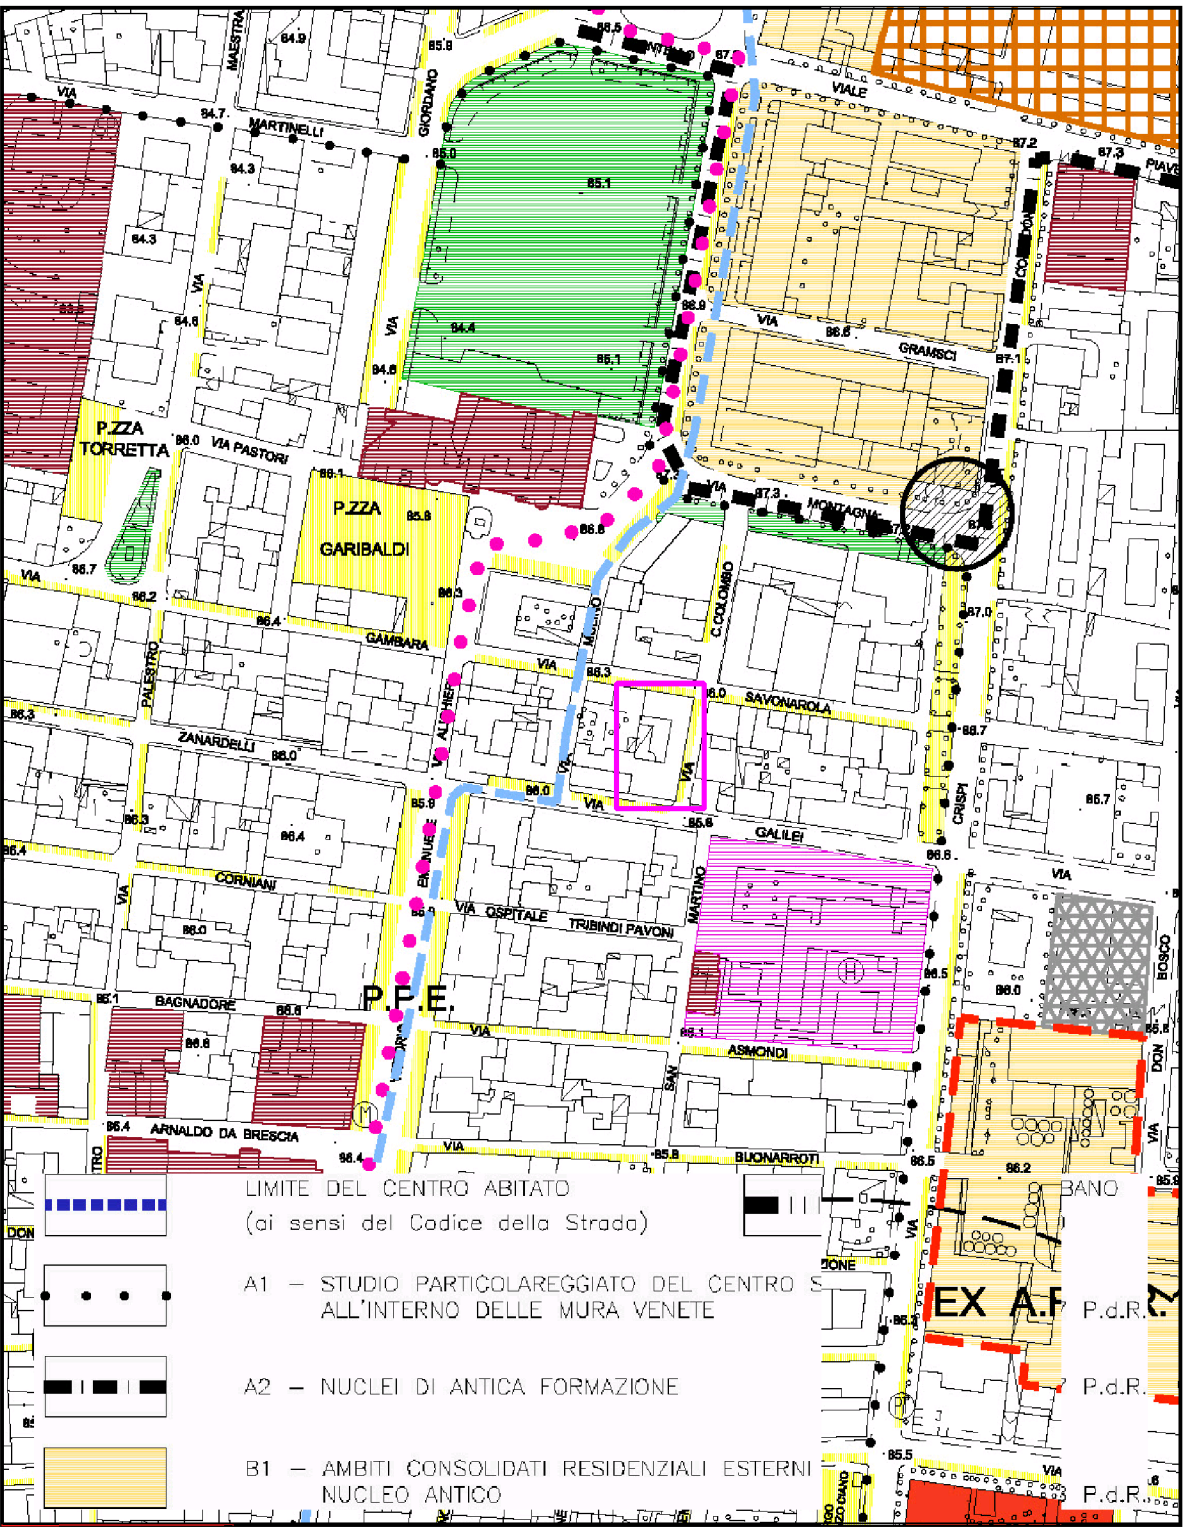

LOCALIZZAZIONE DELLINTERVENTO

ESTRATTO MAPPA
FOGLIO 15 MAPPALE 153

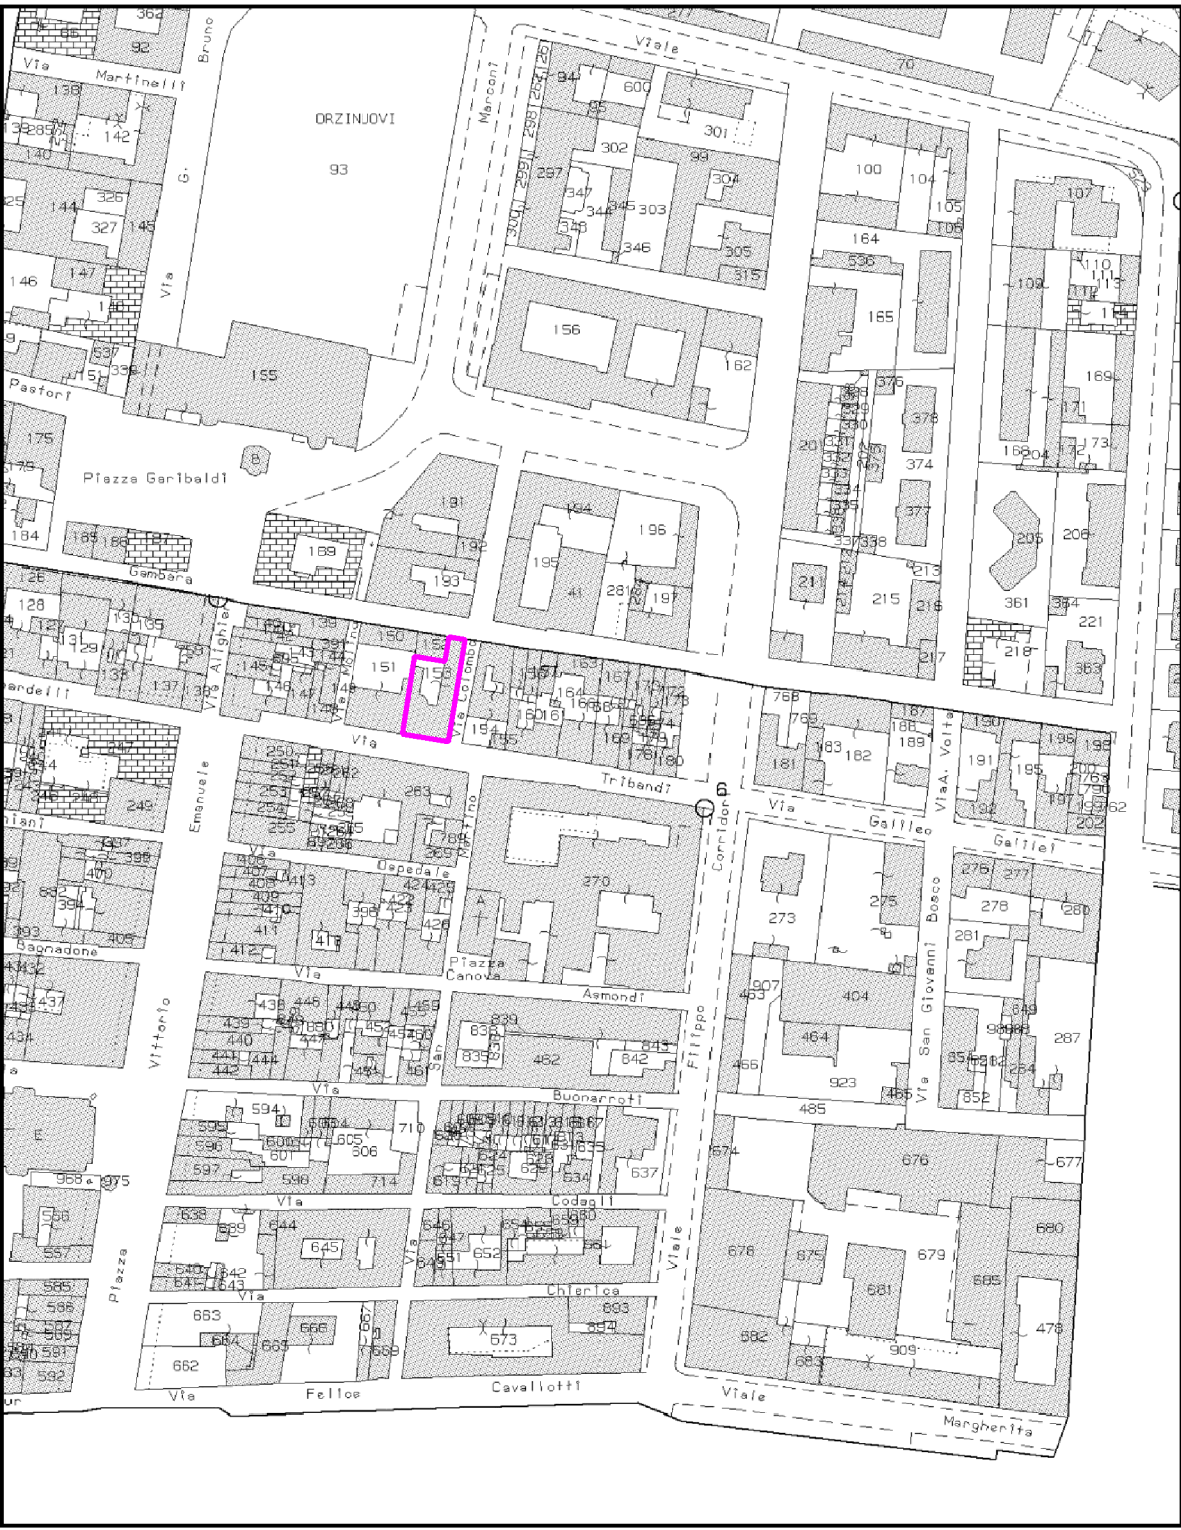


LOCALIZZAZIONE DELLINTERVENTO

ORTOFOTO



LOCALIZZAZIONE DELLINTERVENTO

INQUADRAMENTO URBANISTICO | ATTUALE

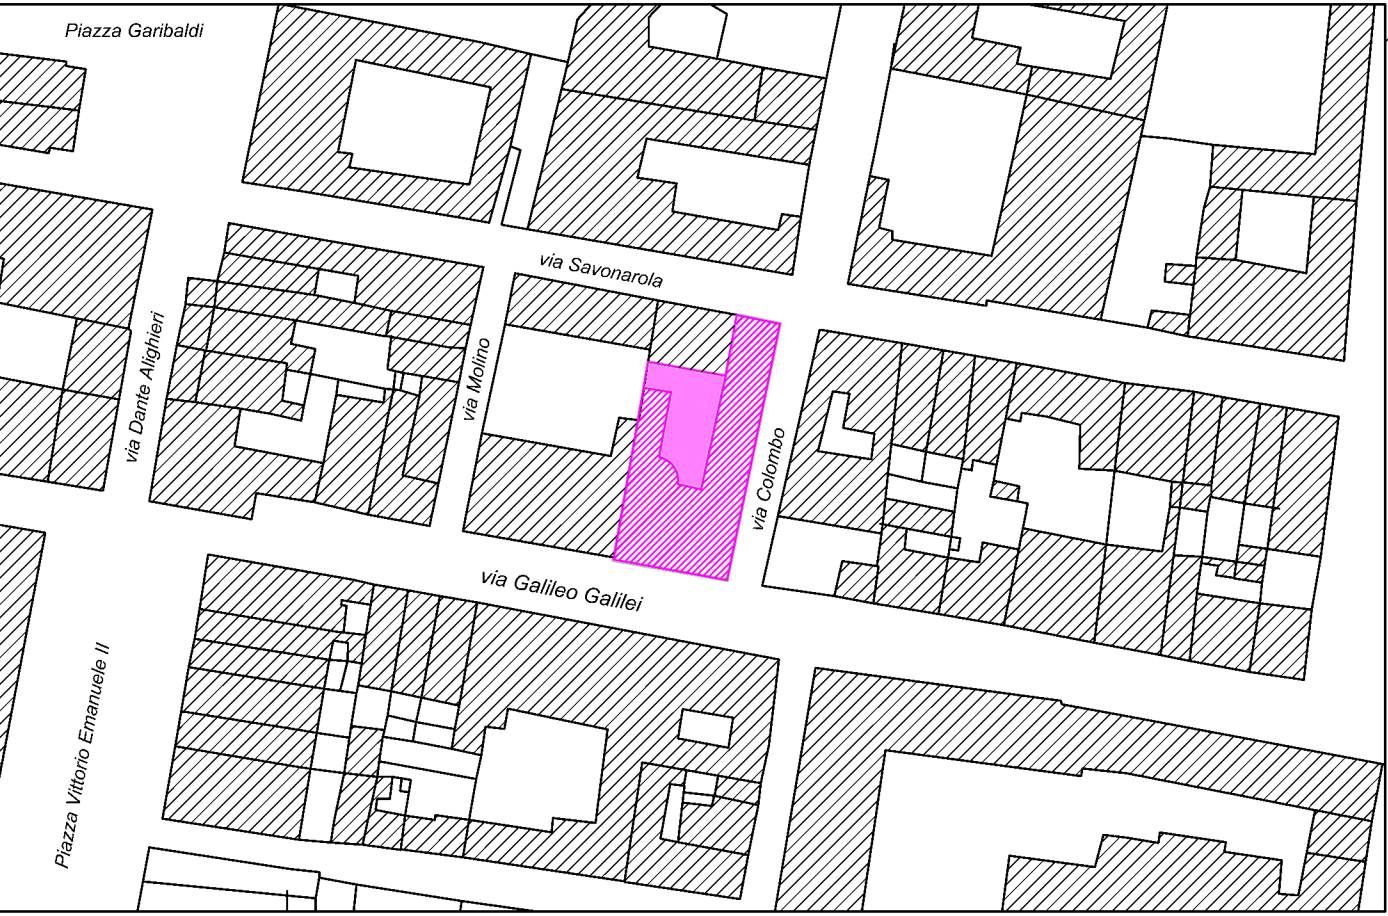

LOCALIZZAZIONE DELLINTERVENTO

ESTRATTO STUDIO PARTICOLAREGGIATO
DEL CENTRO STORICO ENTRO LE MURA VENETE



LOCALIZZAZIONE DELLINTERVENTO

PLANIMETRIA GENERALE | ATTUALE 1:250



COMUNE DI ORZINUOVI PROVINCIA DI BRESCIA

CASSA RURALE ED ARTIGIANA DI BORGO SAN GIACOMO
CREDITO COOPERATIVO

PROGETTO
studio associato fappani
ing. davide fappani
geom. paolo fappani

PIANO DI RECUPERO IN VARIANTE
AL P. d. R. del P.G.T. VIGENTE RELATIVO ALL'IMMOBILE
DI VIA G. GALILEI - VIA C. COLOMBO - VIA SAVONAROLA

INQUADRAMENTO URBANISTICO
ESTRATTI
ORTOFOTO

DATA

AGGIORNAMENTI
Maggio 2025

ATTUALE

SCALA
1/250

TAVOLA
1E1

STUDIO ASSOCIATO FAPPANI via a. moro, 19 borgo san giacomo bs - studio@studiofappani.it

C.R.A. VIA GALILEI - ORZINUOVI

H/L = 594 / 845 (0.50m²)

Allplan 2024