


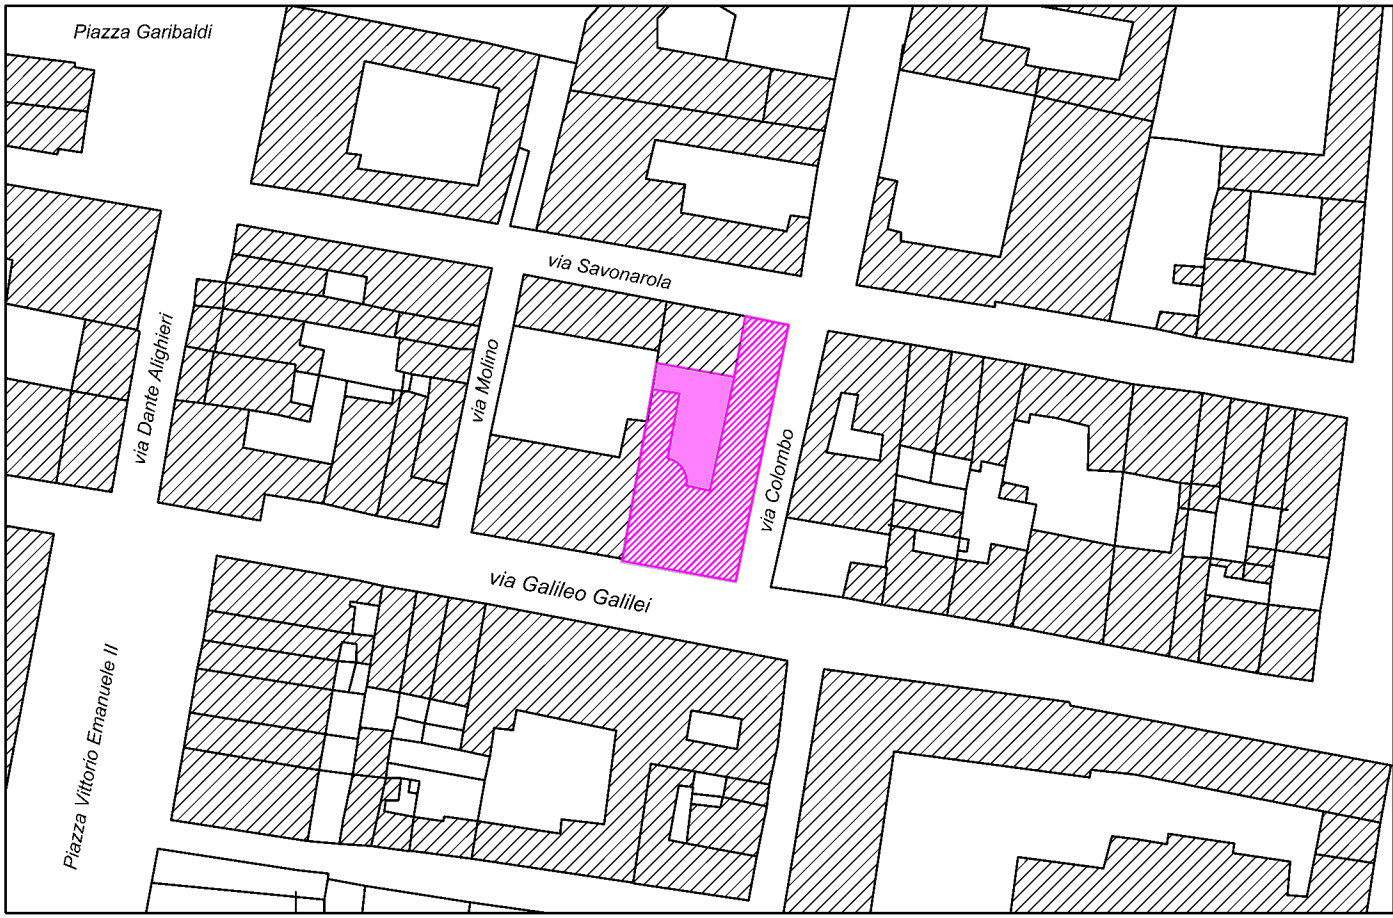


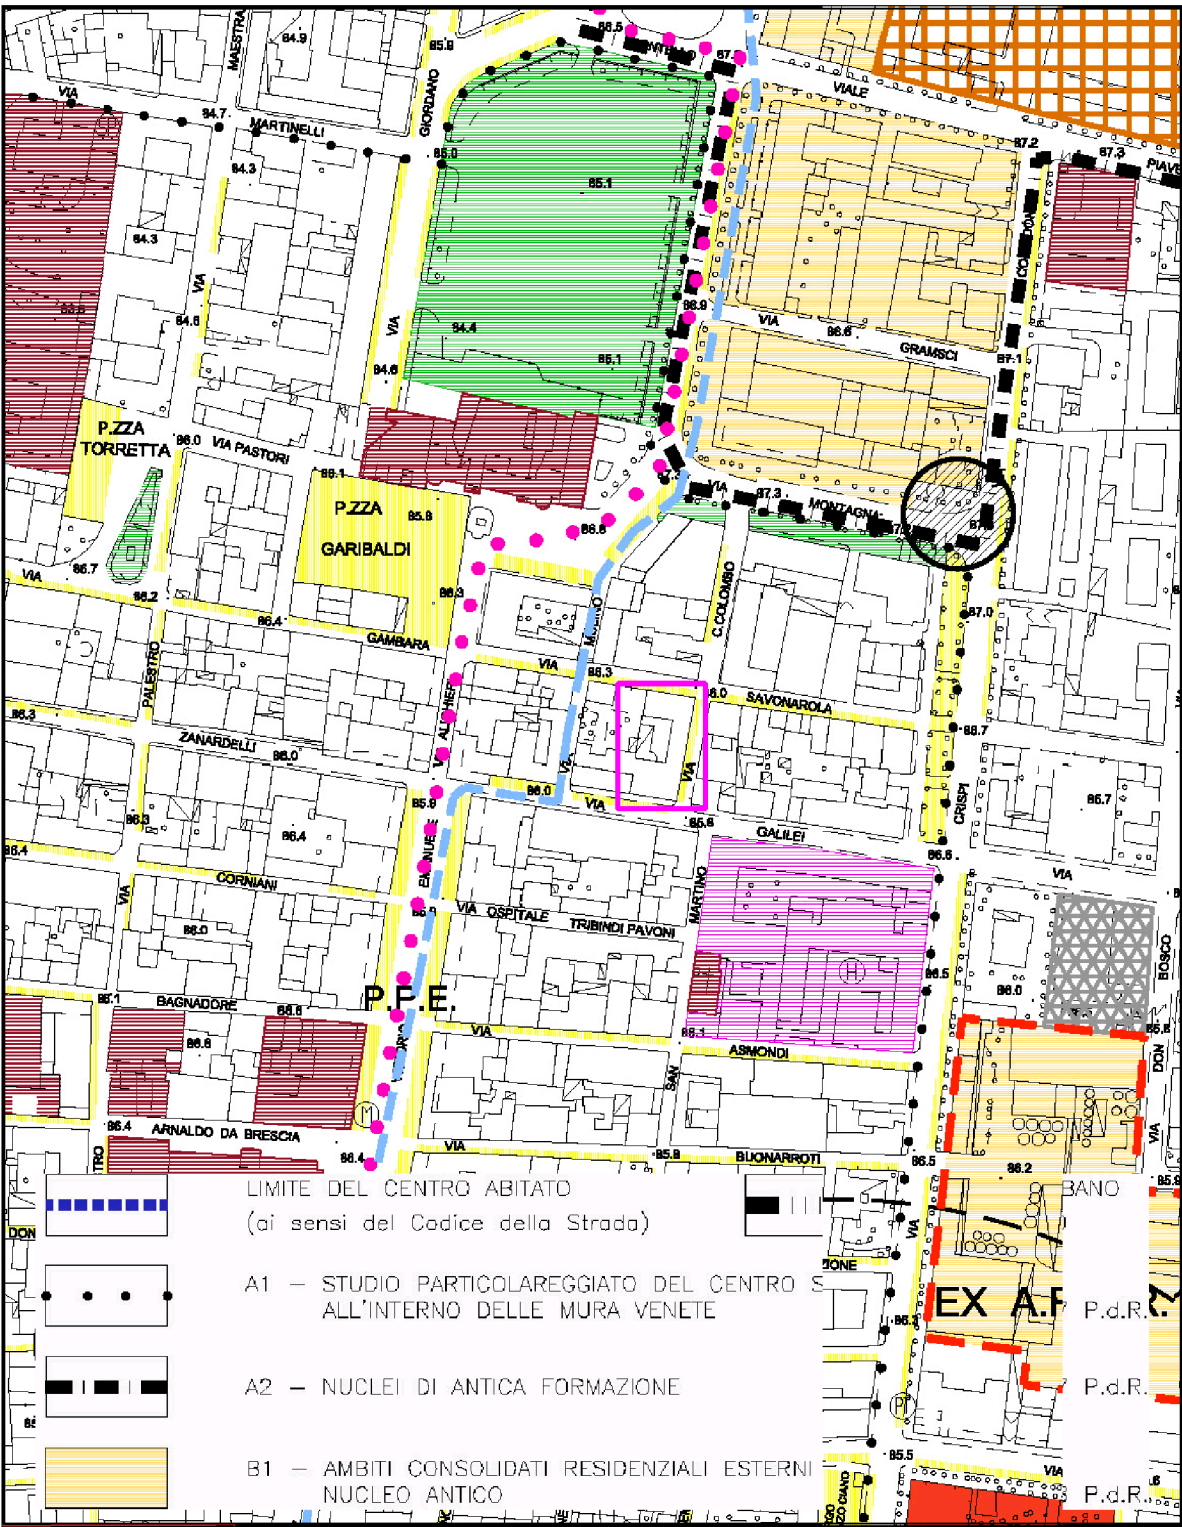

LOCALIZZAZIONE DELLINTERVENTO

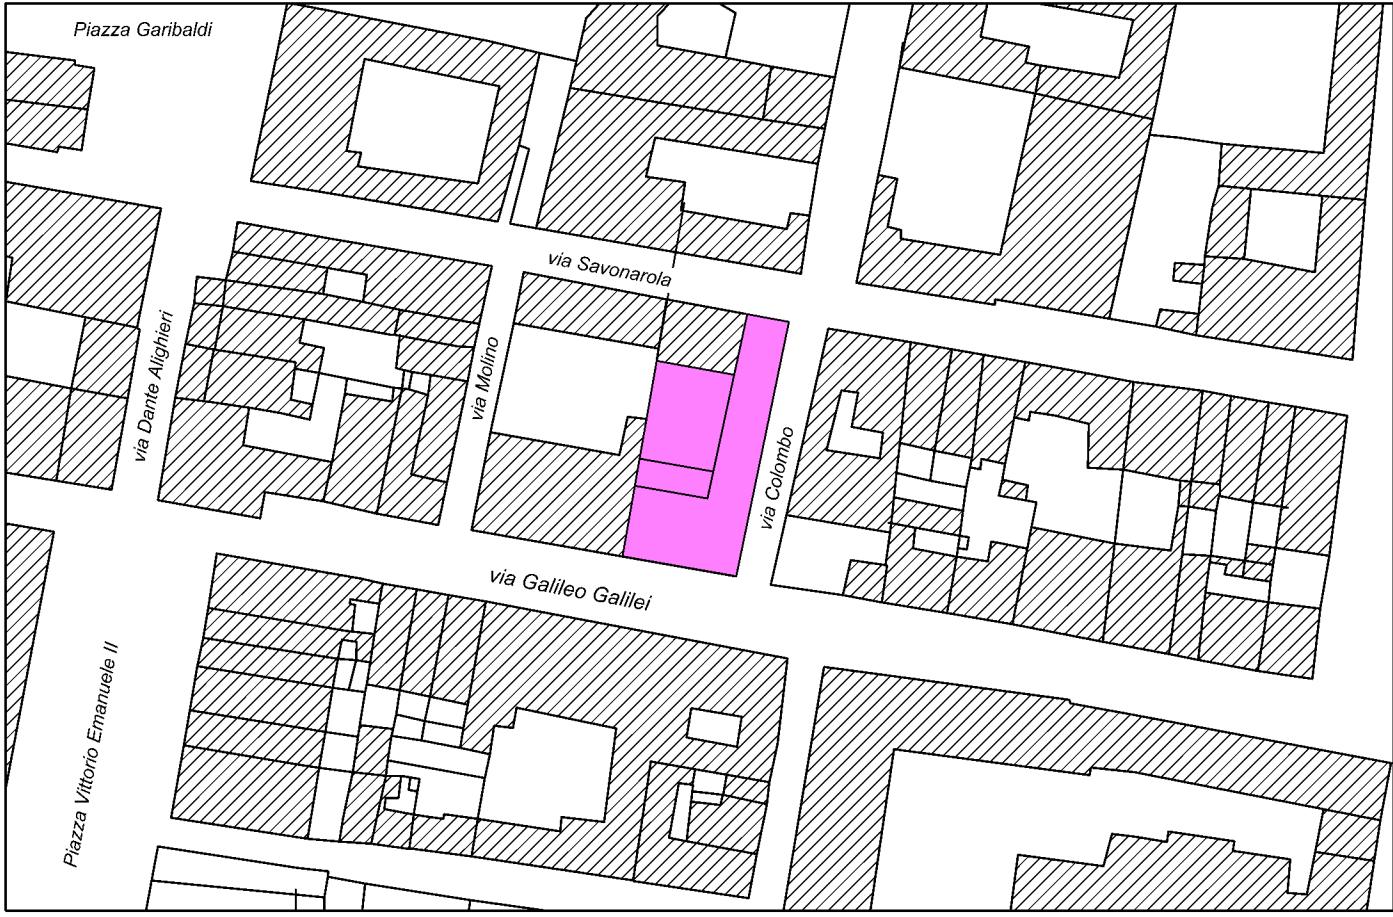

LOCALIZZAZIONE DELLINTERVENTO

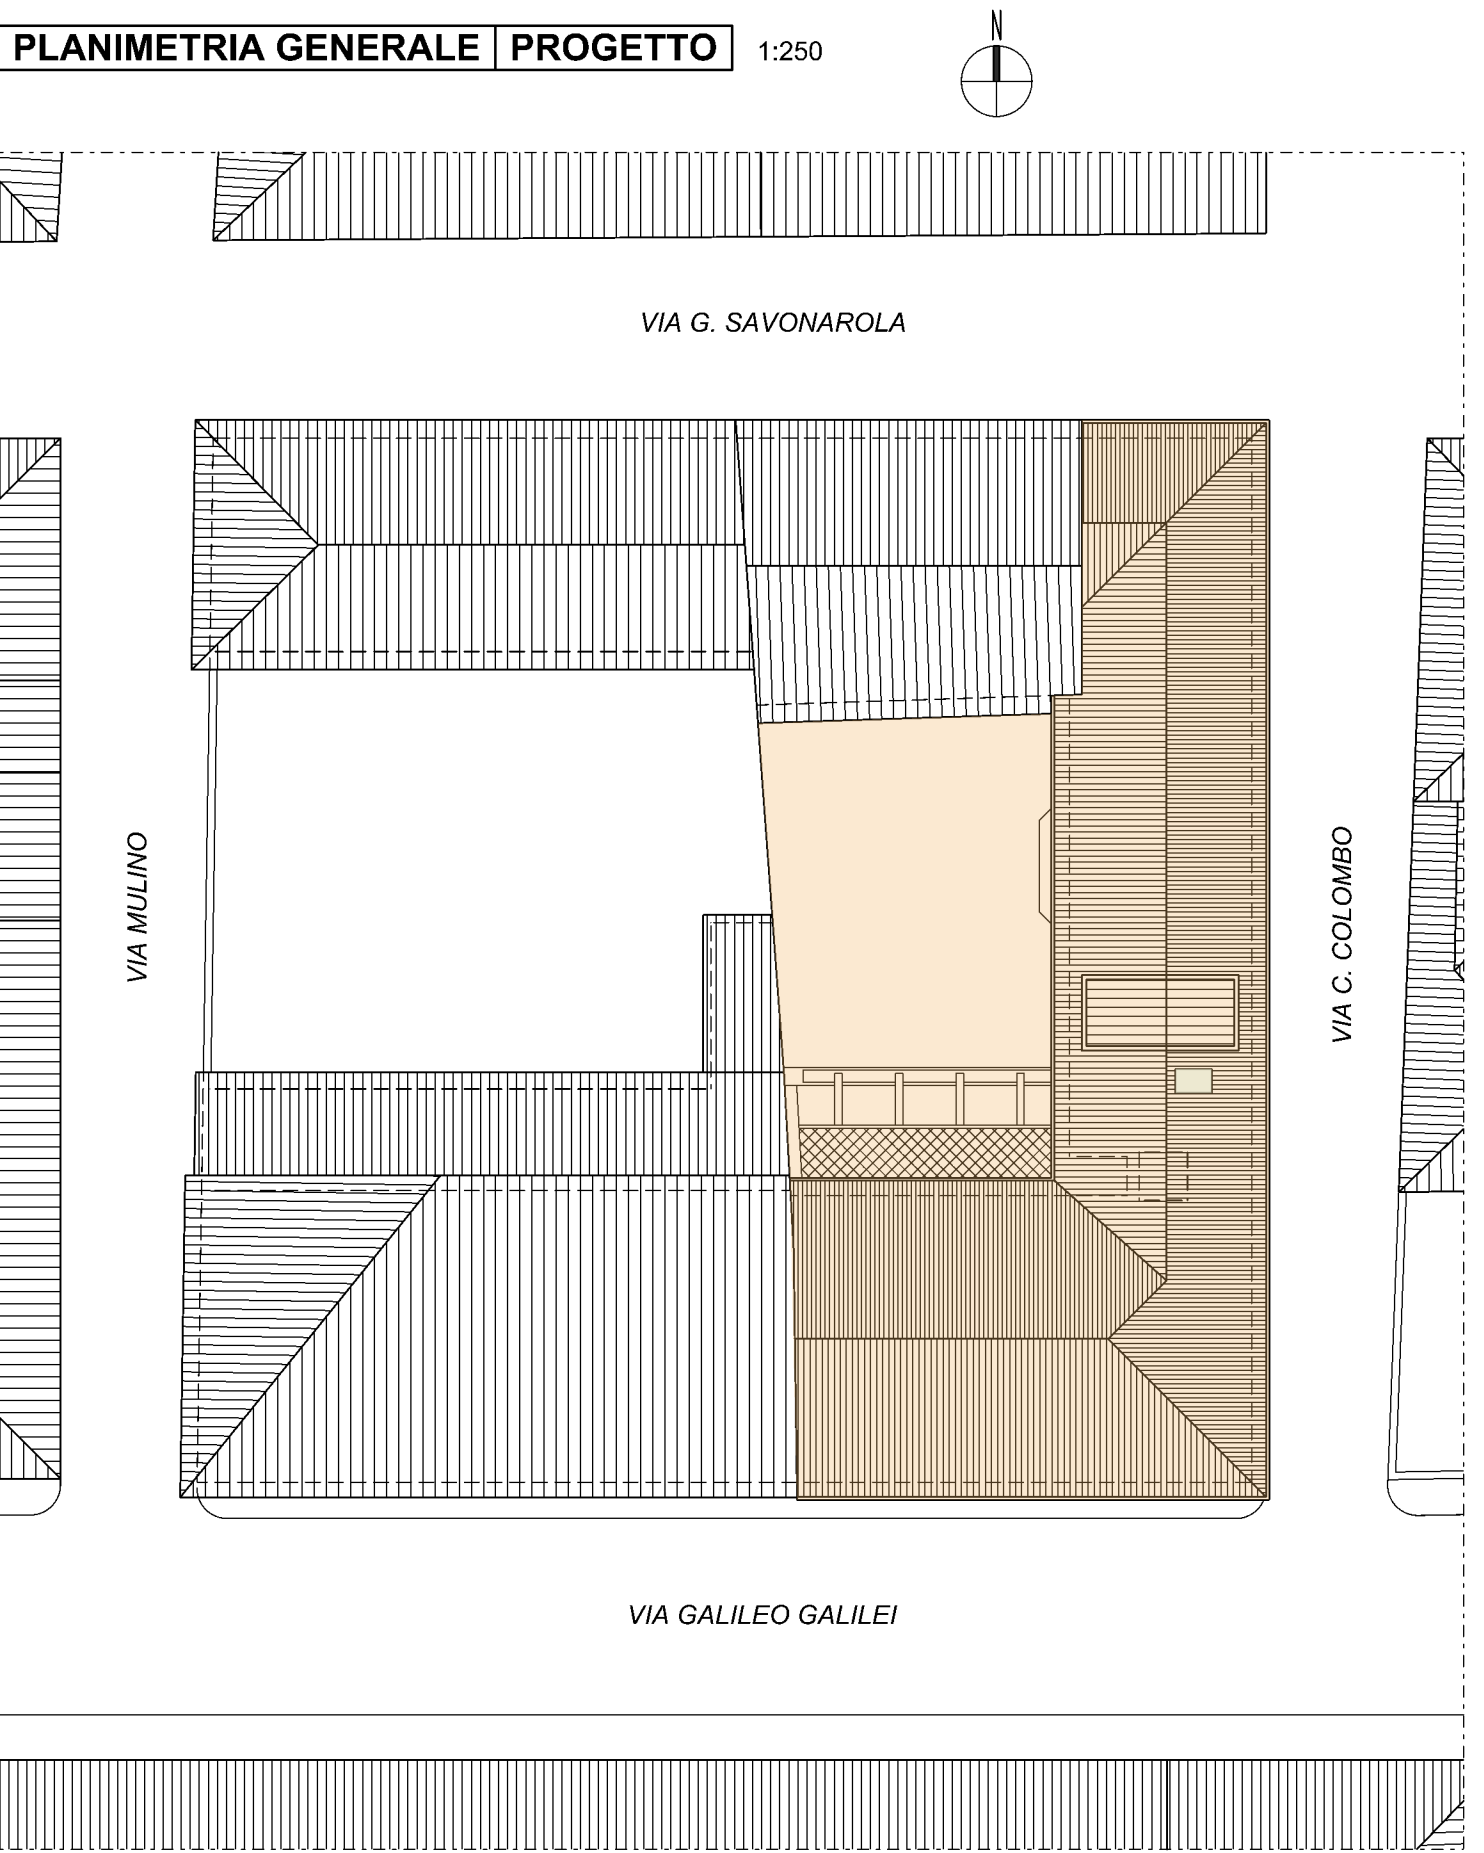

LOCALIZZAZIONE DELLINTERVENTO

COMUNE DI ORZINUOVI

PROVINCIA DI BRESCIA

CASSA RURALE ED ARTIGIANA DI BORGO SAN GIACOMO
CREDITO COOPERATIVO

PROGETTO
studio associato fappani
ing. davide fappani
geom. paolo fappani

PIANO DI RECUPERO IN VARIANTE
AL P. d. R. del P.G.T. VIGENTE RELATIVO ALL'IMMOBILE
DI VIA G. GALILEI - VIA C. COLOMBO - VIA SAVONAROLA

INQUADRAMENTO TERRITORIALE
PLANIMETRIA GENERALE ATTUALE/PROGETTO
ESTRATTO PGT VIGENTE

STUDIO ASSOCIATO FAPPANI via a. moro, 19 borgo san giacomo bs - studio@studiofappani.it

H/L = 594 / 630 (0.37m²)

DATA

AGGIORNAMENTI
Maggio 2025

SCALA
1/250

TAVOLA

1P₁

C.R.A. VIA GALILEI - ORZINUOVI

Allplan 2024