


PROSPETTO EST - VIA C. COLOMBO | COMPARATIVA

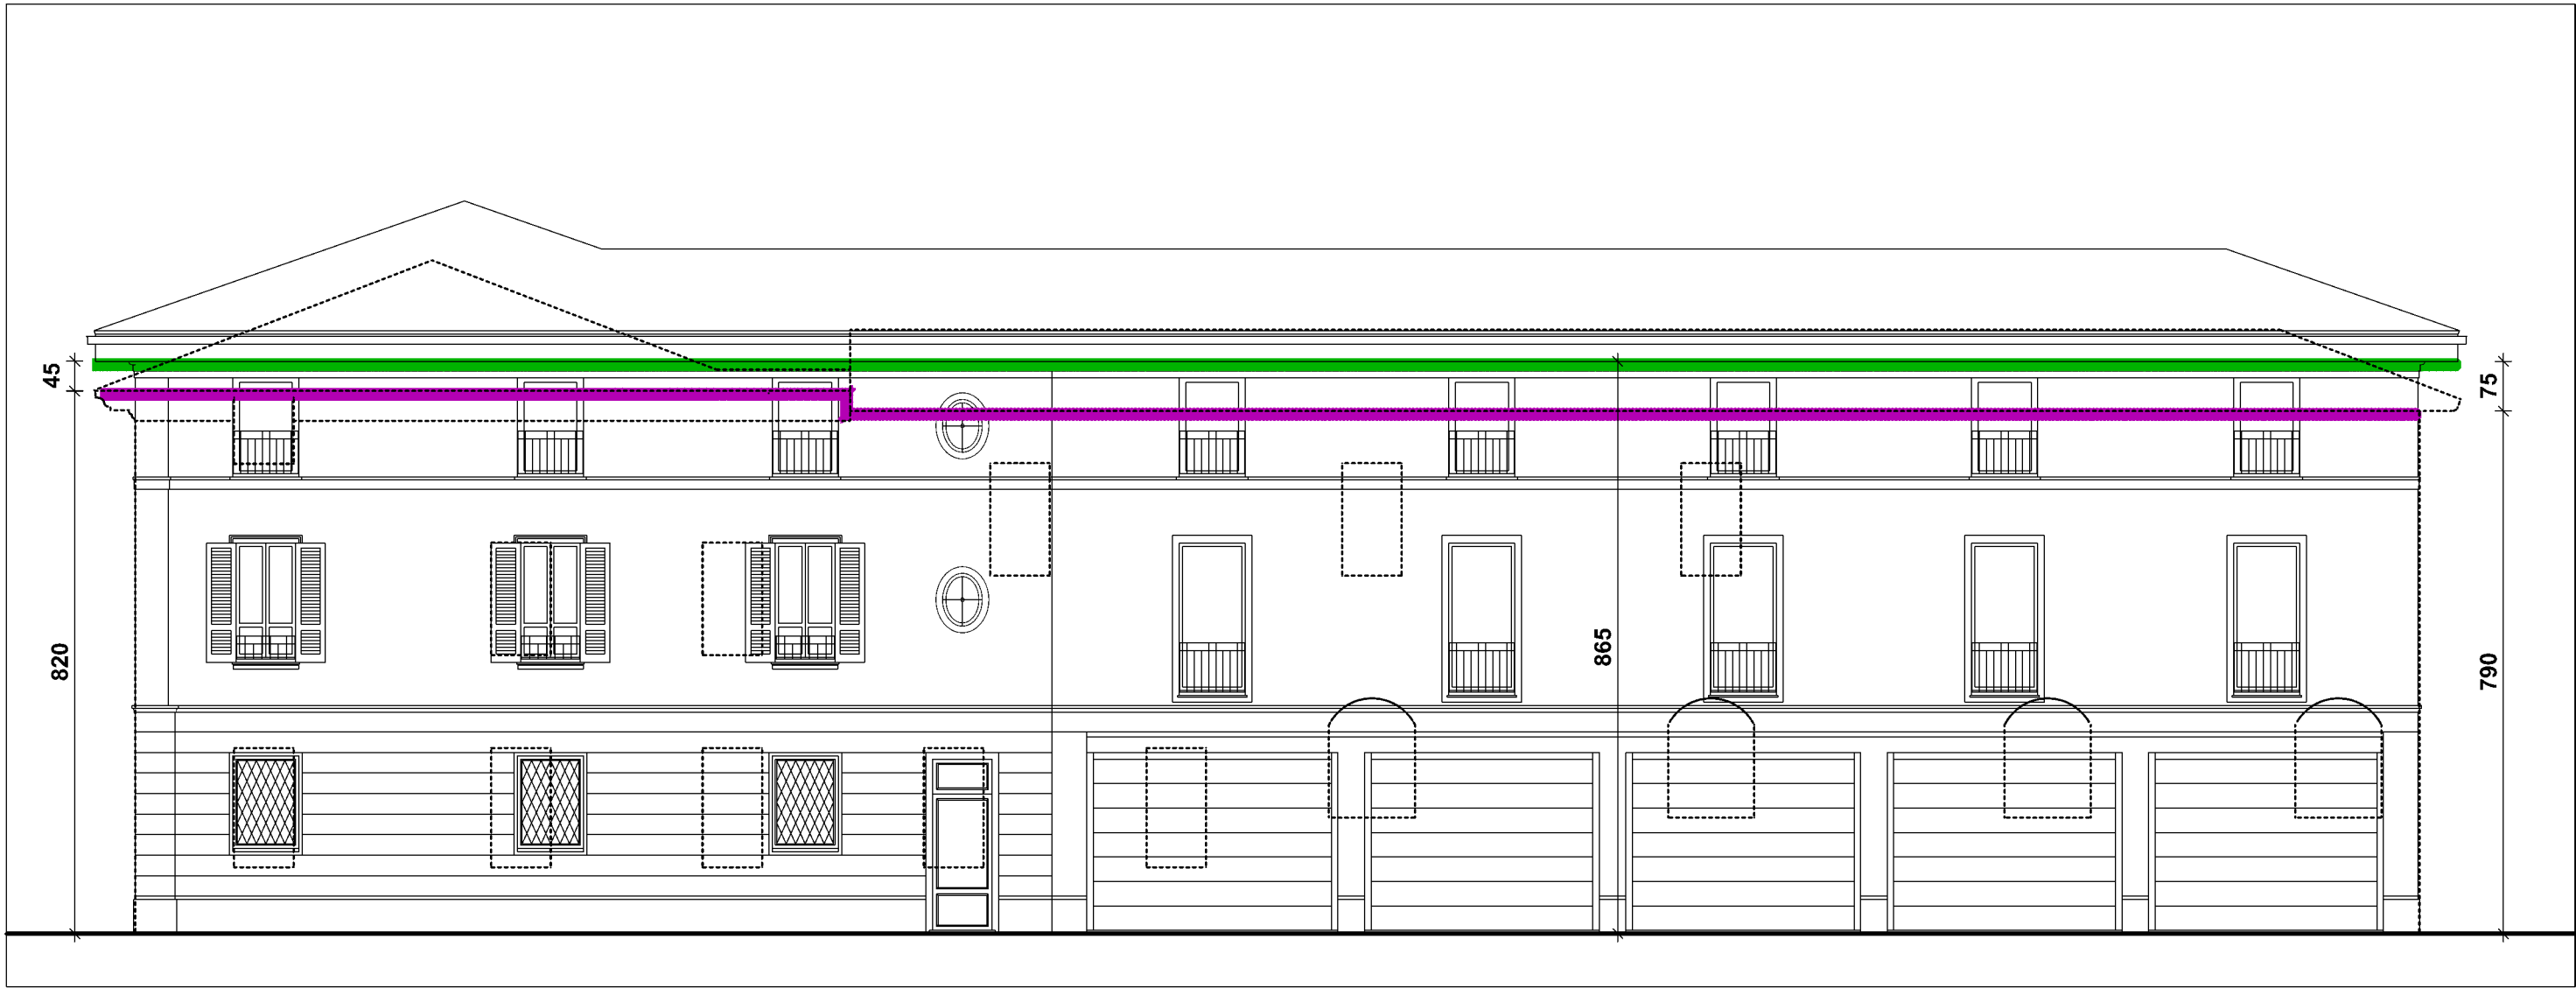

PROSPETTO SUD - VIA G. GALILEI | COMPARATIVA



PROSPETTO NORD - VIA SAVONAROLA | COMPARATIVA



LEGENDA

- PROFILO PREVISTO DAL PRG VIGENTE
PROFILO IN VARIANTE

COMUNE DI ORZINUOVI

PROVINCIA DI BRESCIA

CASSA RURALE ED ARTIGIANA DI BORGO SAN GIACOMO
CREDITO COOPERATIVO

PROGETTO
studio associato fappani
ing. davide fappani
geom. paolo fappani

DIREZIONE LAVORI
ing. davide fappani

PIANO DI RECUPERO IN VARIANTE
AL P. d. R. del P.G.T. VIGENTE RELATIVO ALL'IMMOBILE
DI VIA G. GALILEI - VIA C. COLOMBO - VIA SAVONAROLA

PROSPETTI - PROFILI REGOLATORI

DATA

AGGIORNAMENTI
Maggio 2025

SCALA
1/200

COMPARATIVA

TAVOLA

2C₁

STUDIO ASSOCIATO FAPPANI via a. moro, 19 borgo san giacomo bs - studio@studiofappani.it

C.R.A. VIA GALILEI - ORZINUOVI

H/L = 594 / 420 (0,25m²)

Allplan 2024