


SCHEMA FOGNARIO

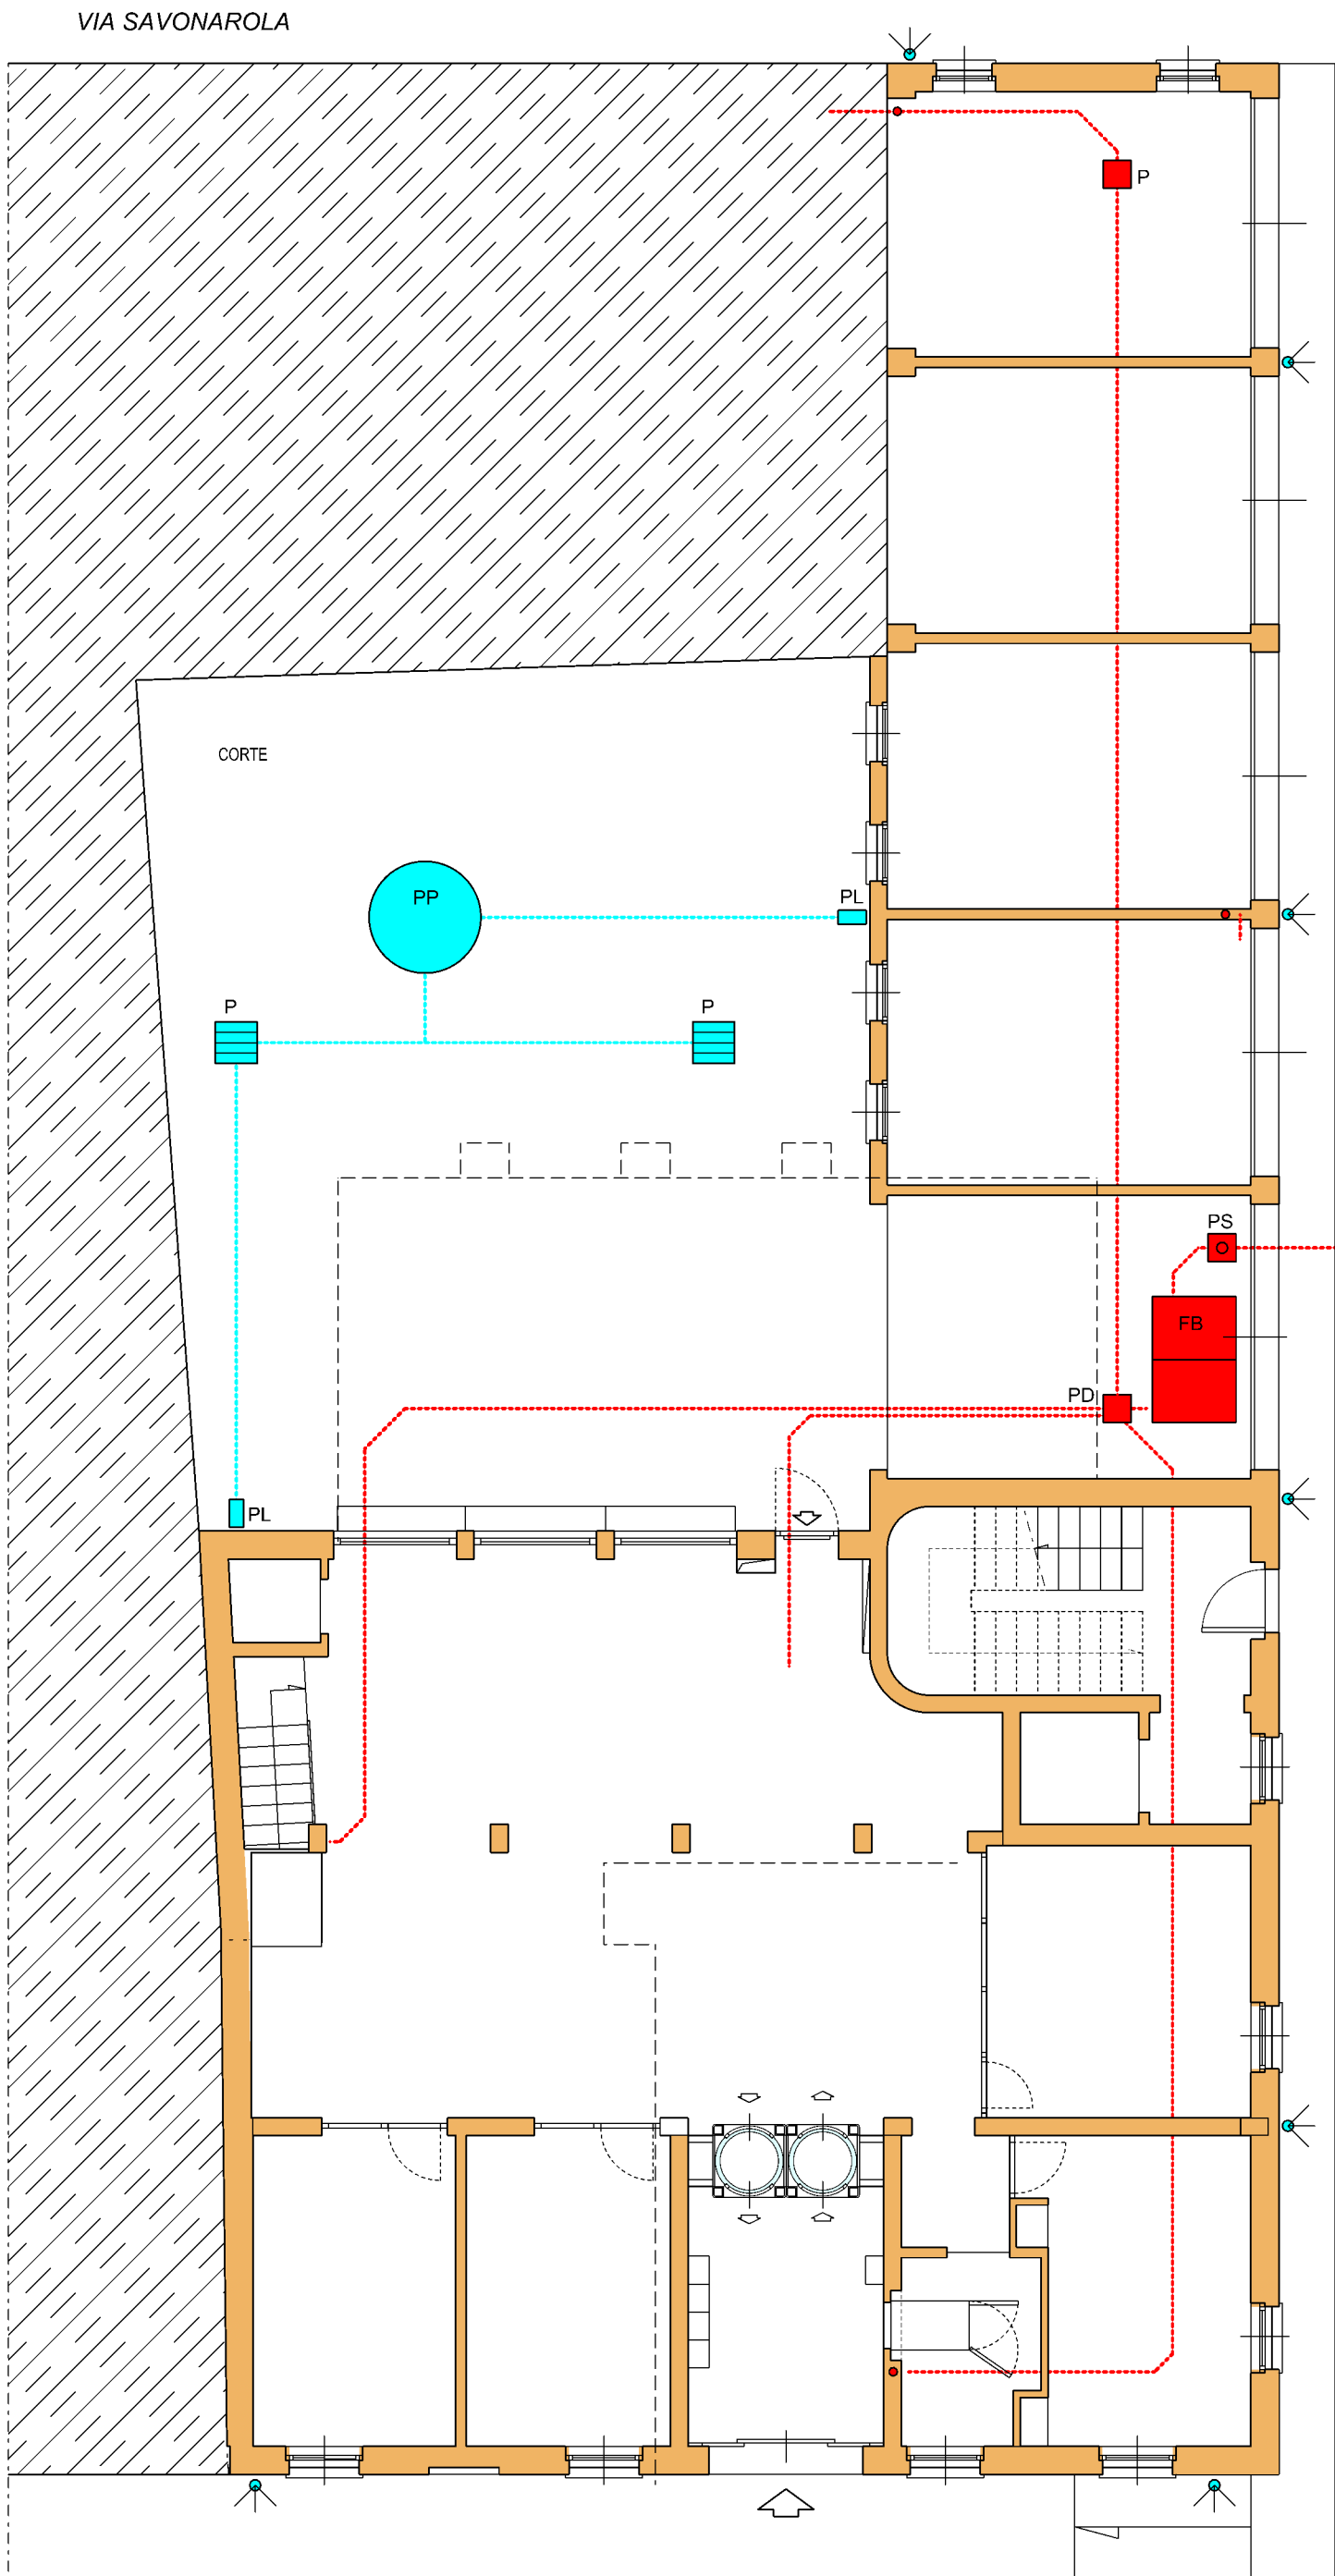

LEGENDA

- RETE FOGNATURA ACQUE BIANCHE
- RETE FOGNATURA ACQUE NERE
- P
- POZZETTO CON CHIUSINO FORATO
- PP
- POZZO DISPERDENTE
- PLUVIALI - DISPERSIONE AL SUOLO
- P
- POZZETTO DI ISPEZIONE
- PD
- POZZETTO DI DECOMPRESSIONE
- P
- POZZETTO ALLOGGIO SIFONE TIPO FIRENZE

COMUNE DI ORZINUOVI

PROVINCIA DI BRESCIA

CASSA RURALE ED ARTIGIANA DI BORGO SAN GIACOMO
CREDITO COOPERATIVO

PROGETTO
studio associato fappani
ing. davide fappani
geom. paolo fappani

DIREZIONE LAVORI
ing. davide fappani

PIANO DI RECUPERO IN VARIANTE
AL P. d. R. del P.G.T. VIGENTE RELATIVO ALL'IMMOBILE
DI VIA G. GALILEI - VIA C. COLOMBO - VIA SAVONAROLA

SCHEMA FOGNARIO

DATA

AGGIORNAMENTI
Maggio 2025

SCALA
1/100

PROGETTO

TAVOLA

7P₁

STUDIO ASSOCIATO FAPPANI via a. moro, 19 borgo san giacomo bs - studio@studiofappani.it

C.R.A. VIA GALILEI - ORZINUOVI

H/L = 594 / 420 (0.25m²)

Allplan 2024