



data			05 2025			disegnatore					
			STUDIO TECNICO ARCH. ABBASSAGGI FLAVIO ARCH. RUBAGOTTI PAOLO 25034 ORZINUOVI (BS) TEL:030/941081 - 030/942237 INFO@STUDIORBA.COM P.IVA:02512420981								
committente											
AB HOLDING S.P.A.											
comune di			ORZINUOVI			provincia di			BRESCIA		
oggetto d'intervento											
PIANO ATTUATIVO AI SENSI DELL'ART. 14 L.R. 12/2005											
DISCIPLINATO DALL'ART. 83 DELLE N.T.A. DEL PIANO DELLE REGOLE											
SCHEDA DEGLI AMBITI DI TRASFORMAZIONE AP4											
IL TECNICO											
IL COMMITTENTE											
tavola N°			riferimento			scala					
5			PLANIMETRIA MITIGAZIONI			1:500					

PARTICOLARE
OPERE DI MITIGAZIONE PREVISTE

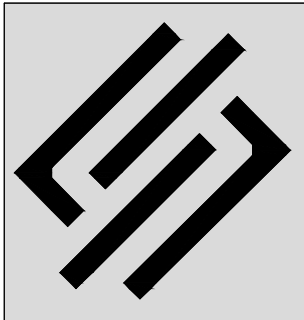

PLANIMETRIA

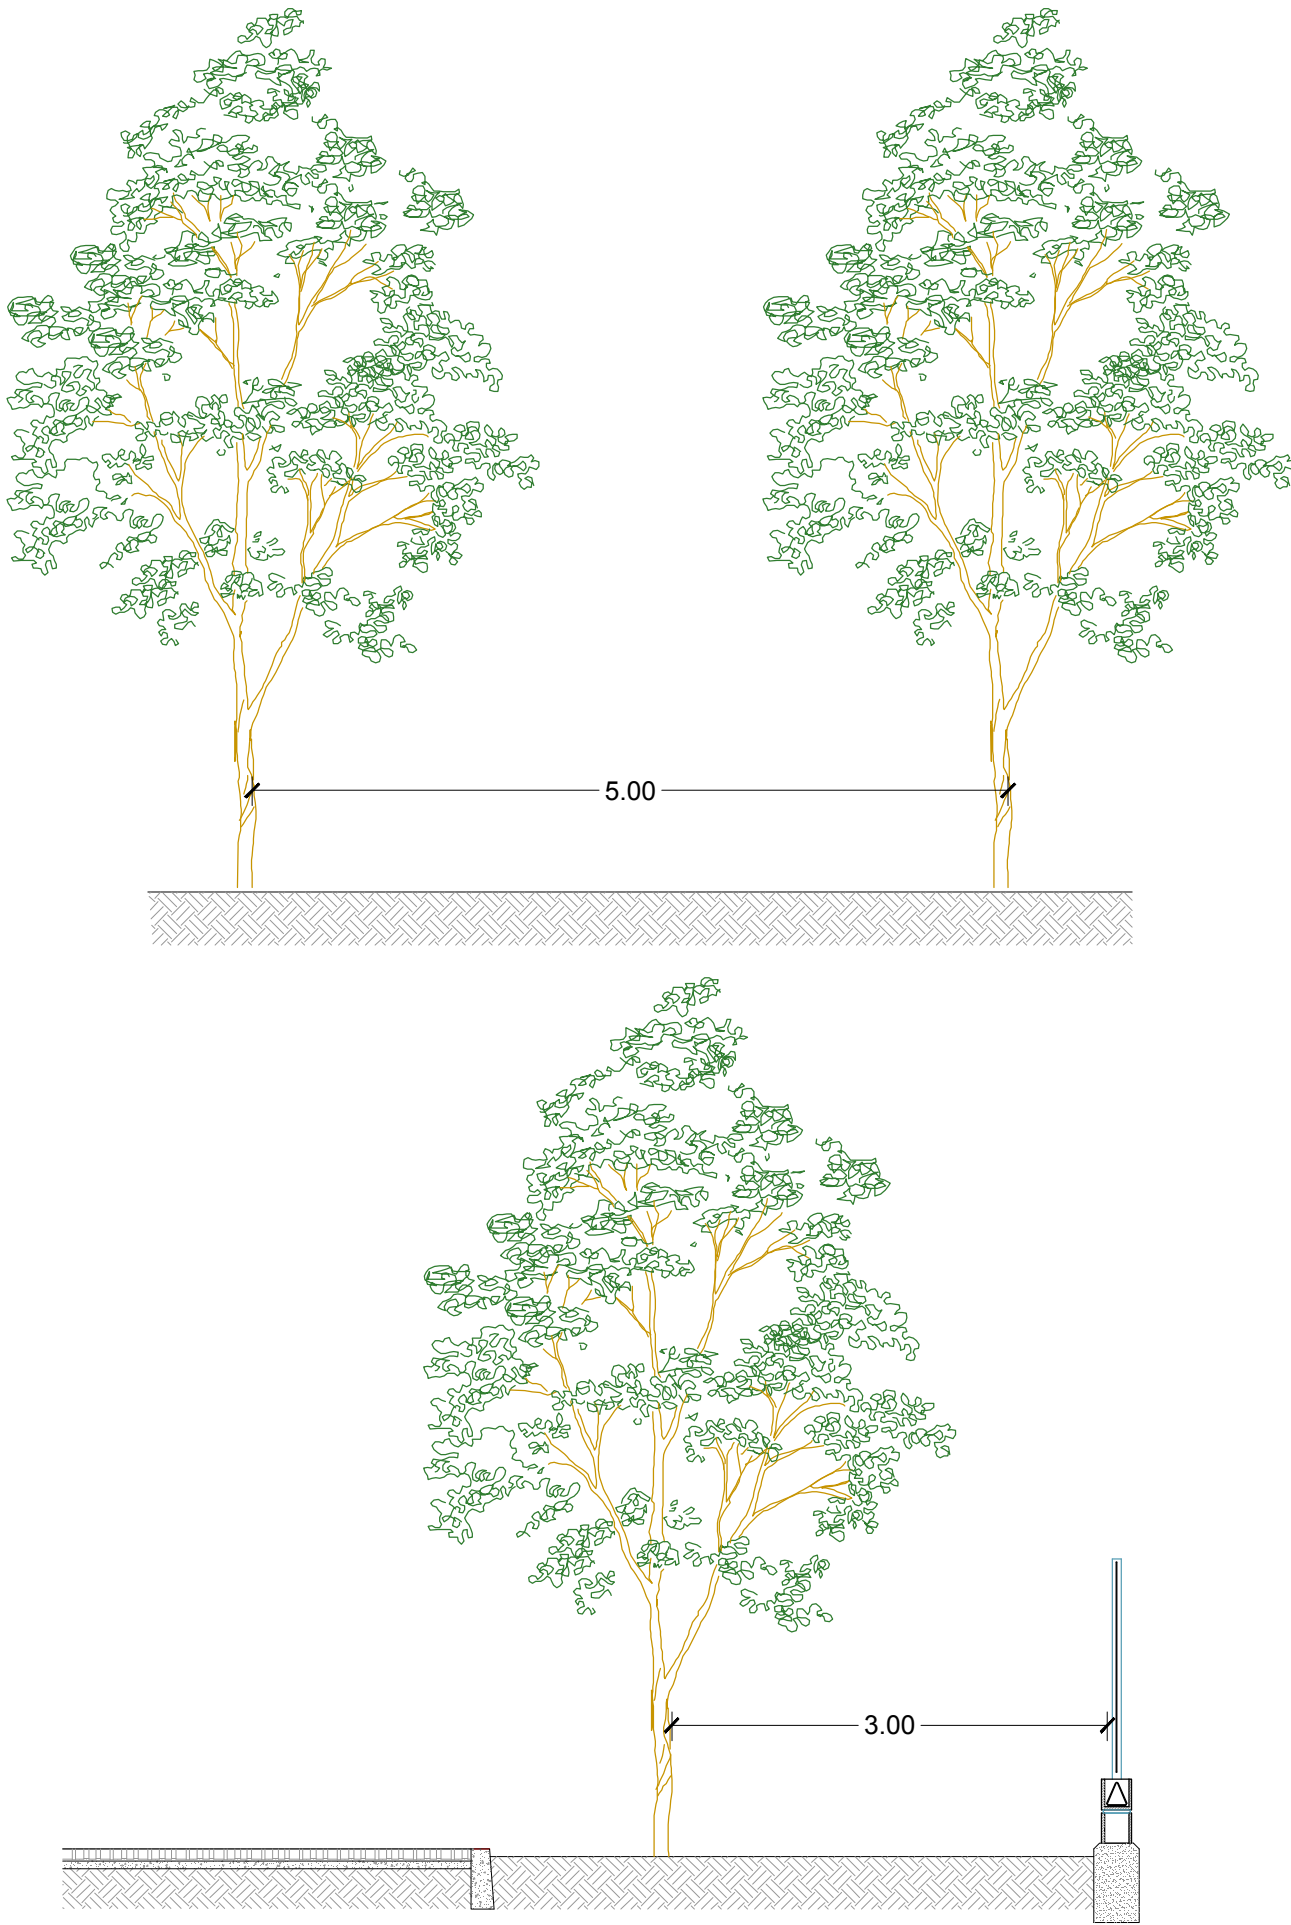