

data

07 2025

disegnatore



STUDIO TECNICO

ARCH. ABBASSAGGI FLAVIO

ARCH. RUBAGOTTI PAOLO

25034 ORZINUOVI (BS)

TEL:030/941081 - 030/942237

INFO@STUDIORBA.COM

P.IVA:02512420981

committente

AB HOLDING S.P.A.

comune di

ORZINUOVI

provincia di

BRESCIA

oggetto d'intervento

PIANO ATTUATIVO AI SENSI DELL'ART. 14 L.R. 12/2005

DISCIPLINATO DALL'ART. 83 DELLE N.T.A. DEL PIANO DELLE REGOLE

SCHEDA DEGLI AMBITI DI TRASFORMAZIONE AP4

IL TECNICO

IL COMMITTENTE

tavola N°

1

riferimento

ESTRATTO DI MAPPA

ESTRATTO DI P.G.T. - VINCOLI - SERVIZI

ESTRATTO DI P.T.C.P.

ORTOFOTO








scala

1:2000

1:2000-1:5000

1:10000

1:2000

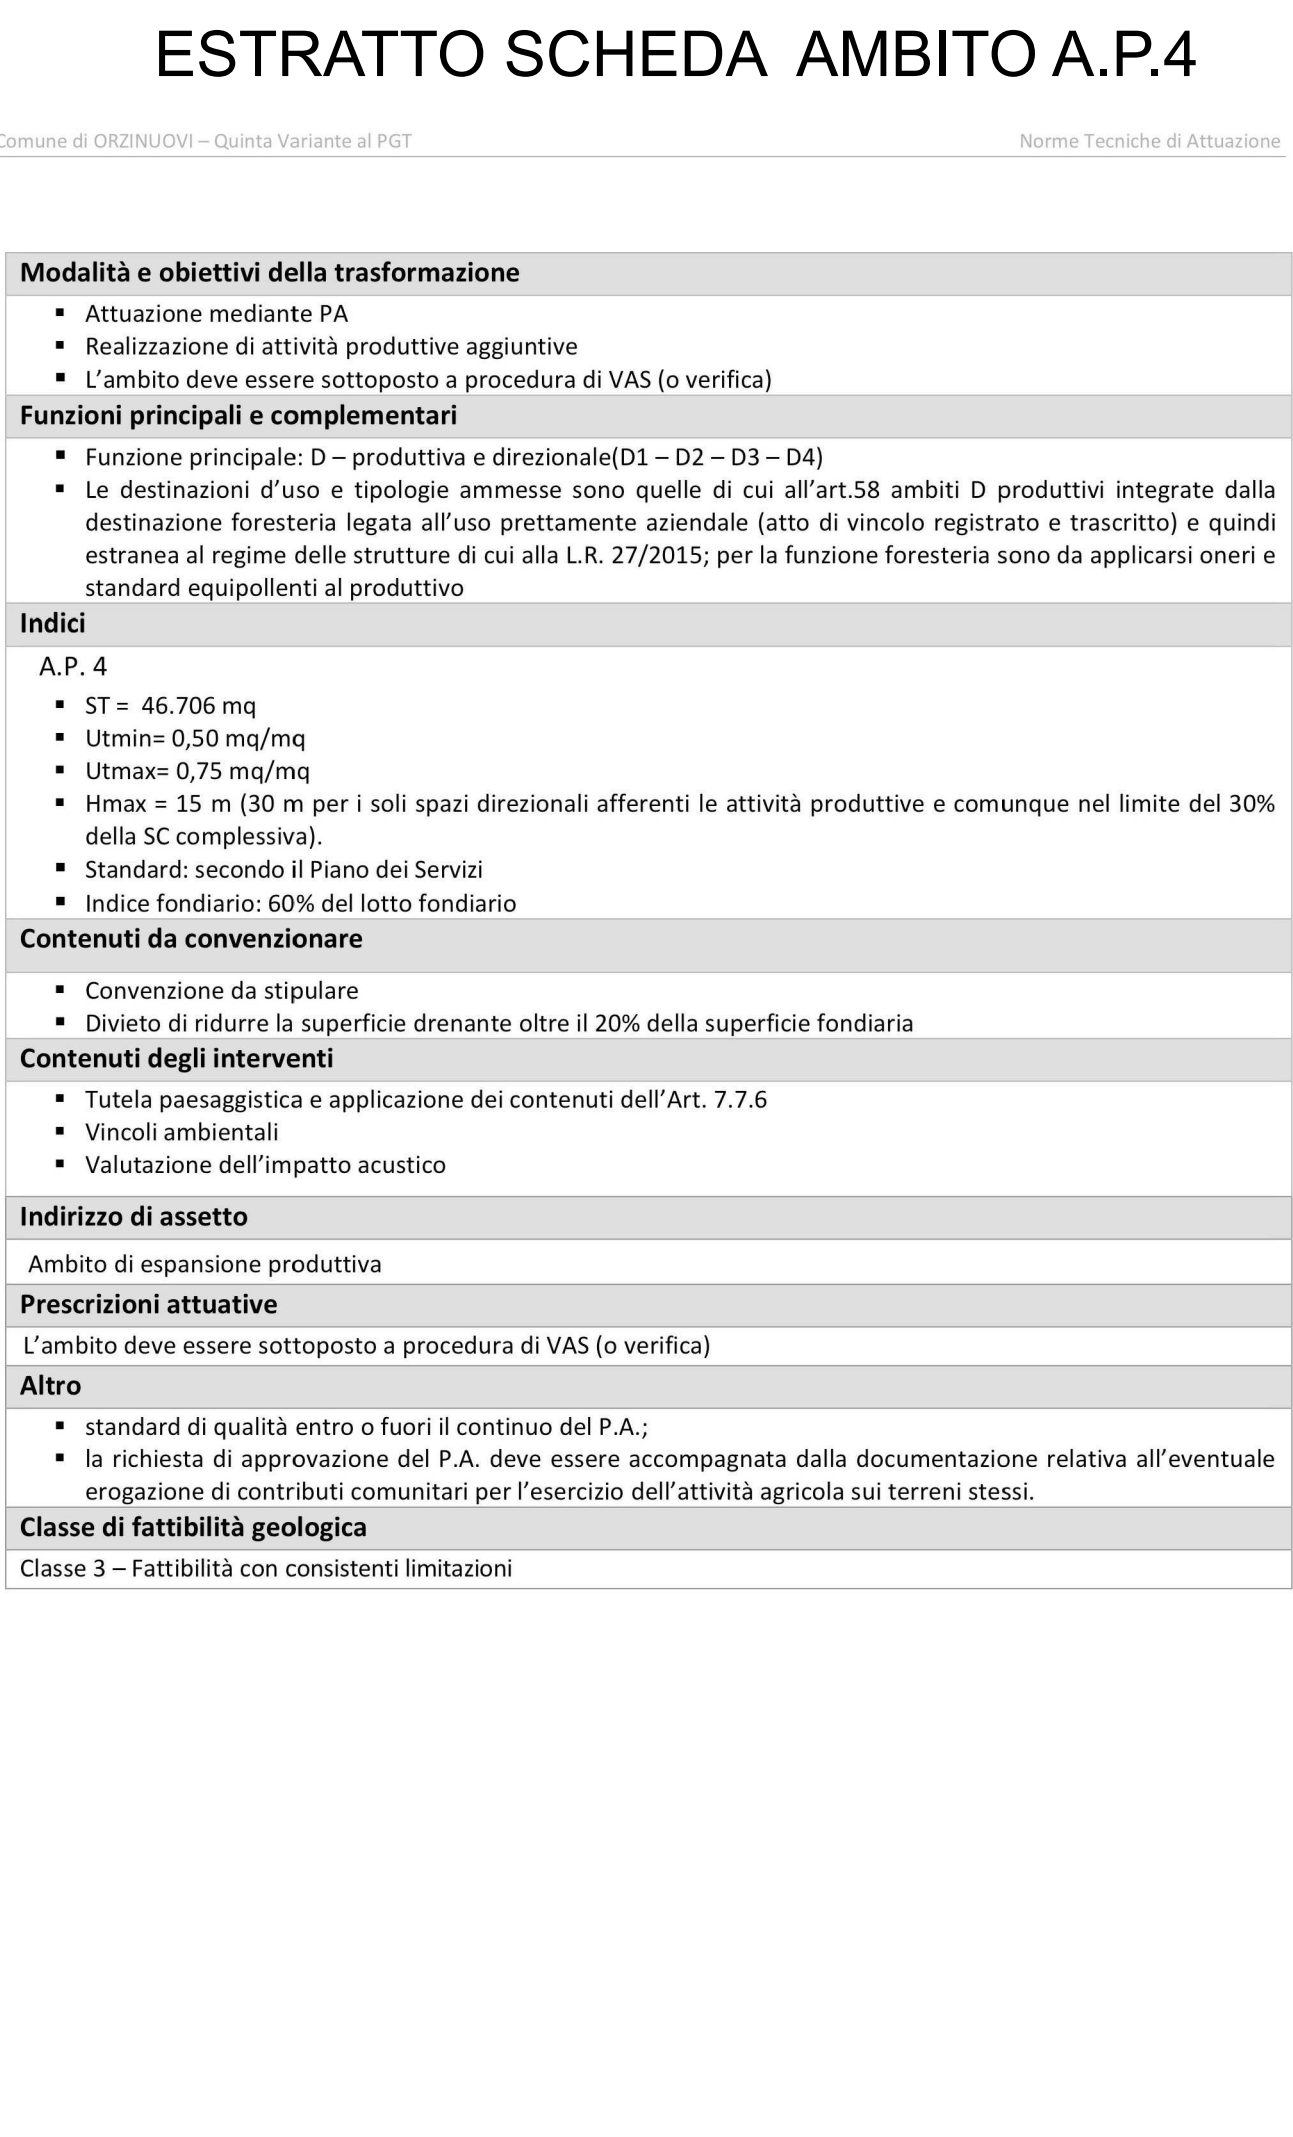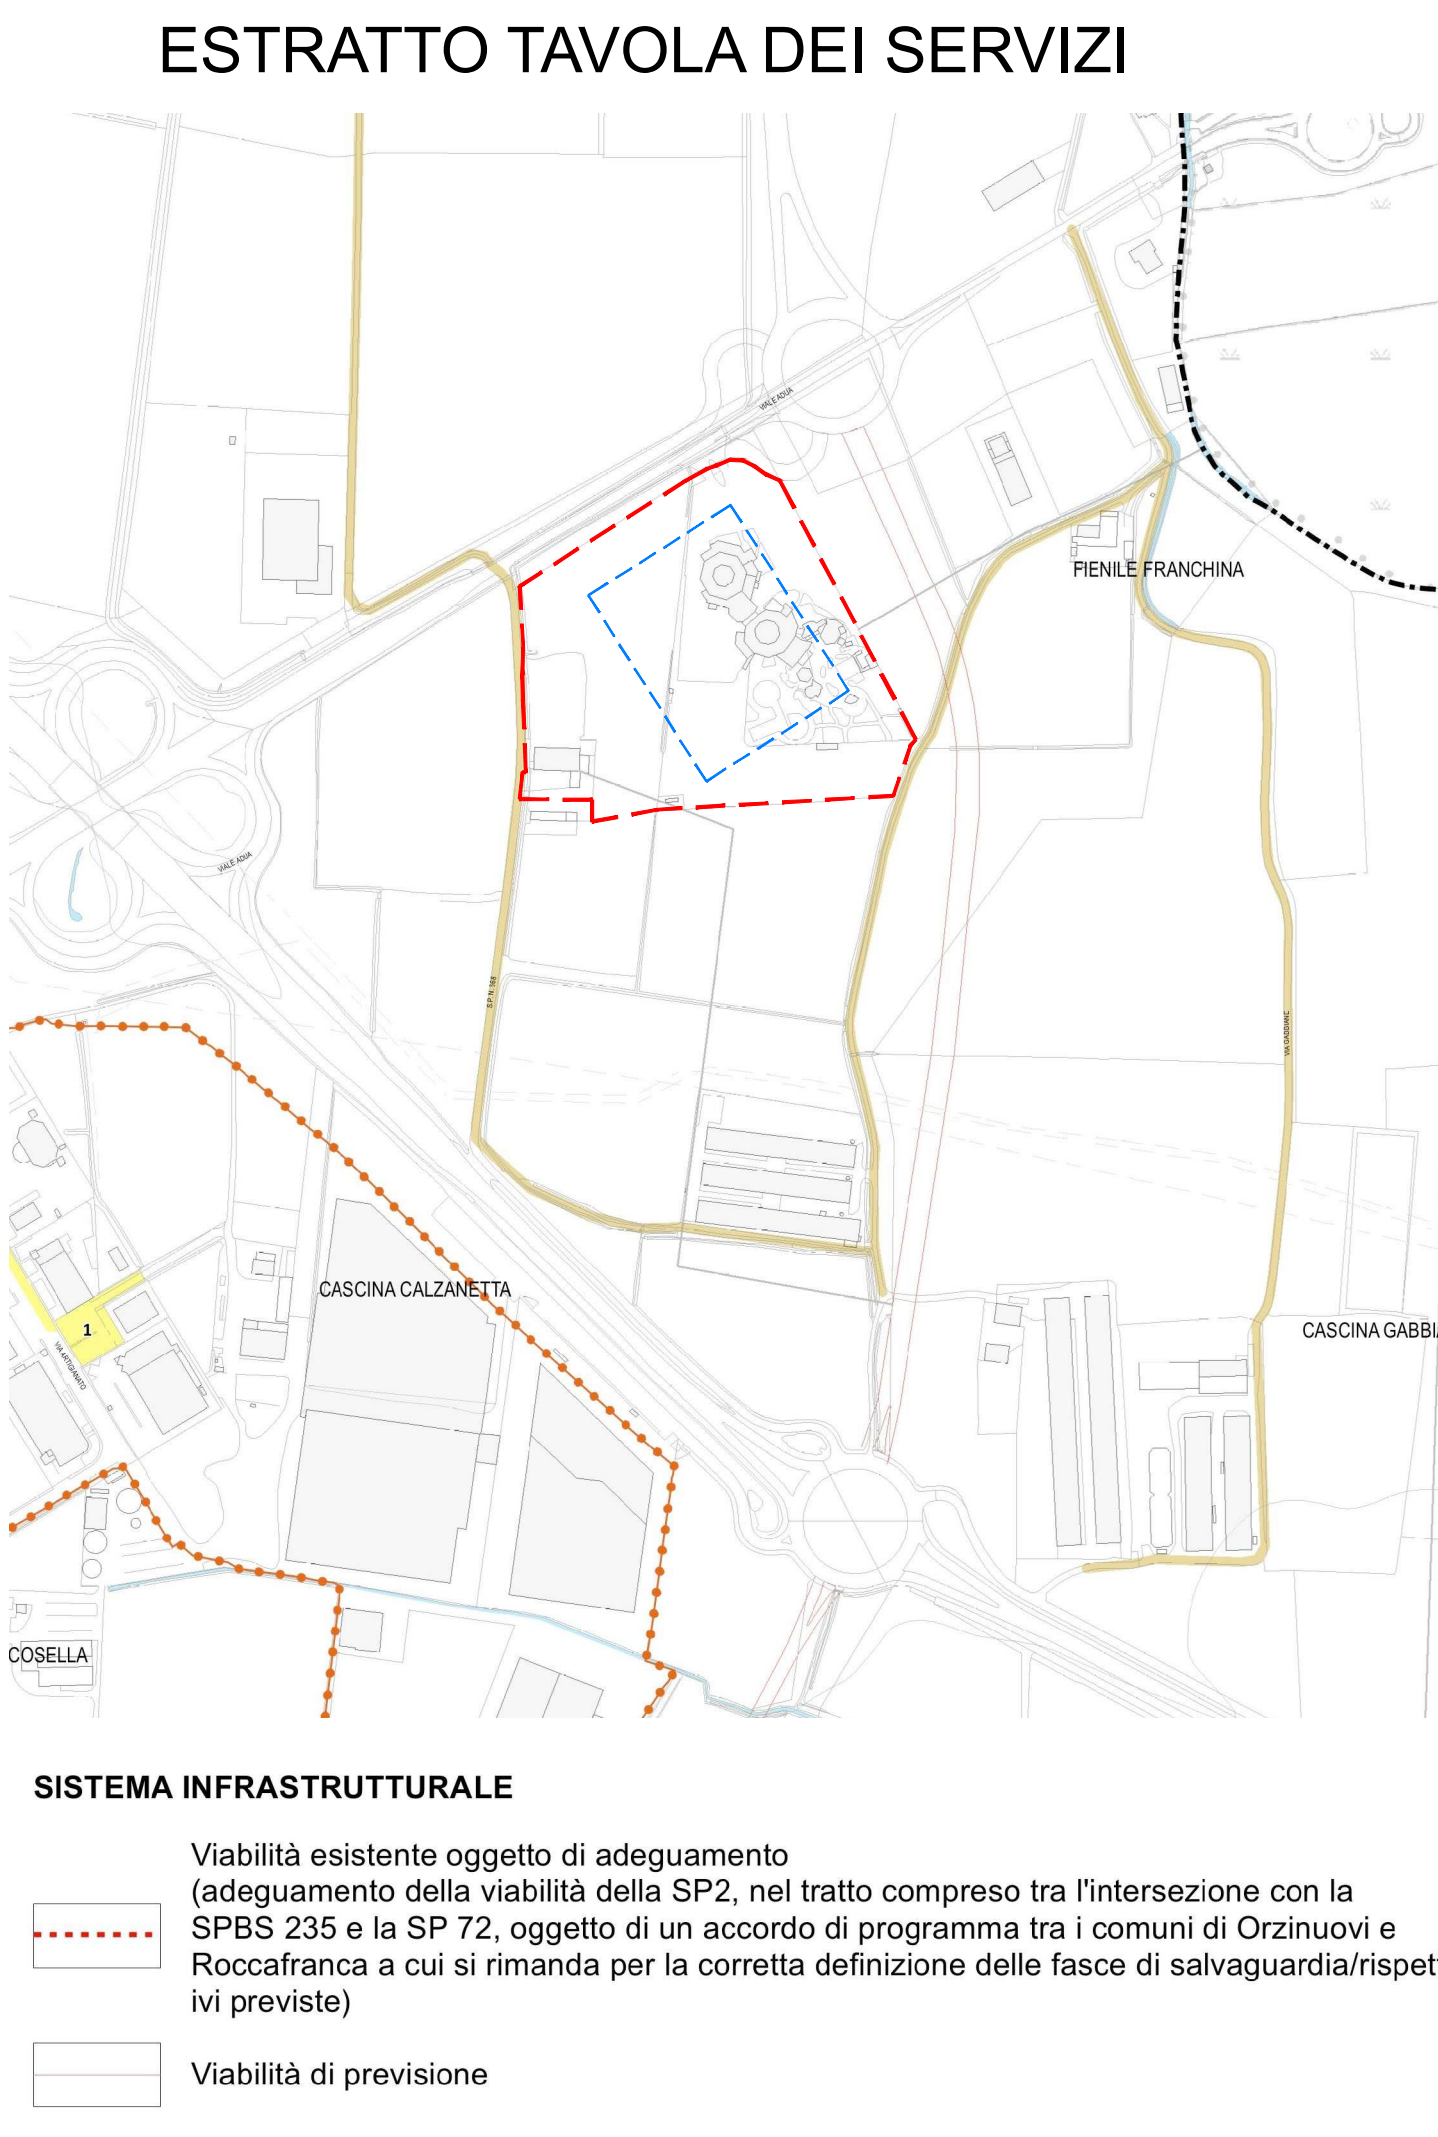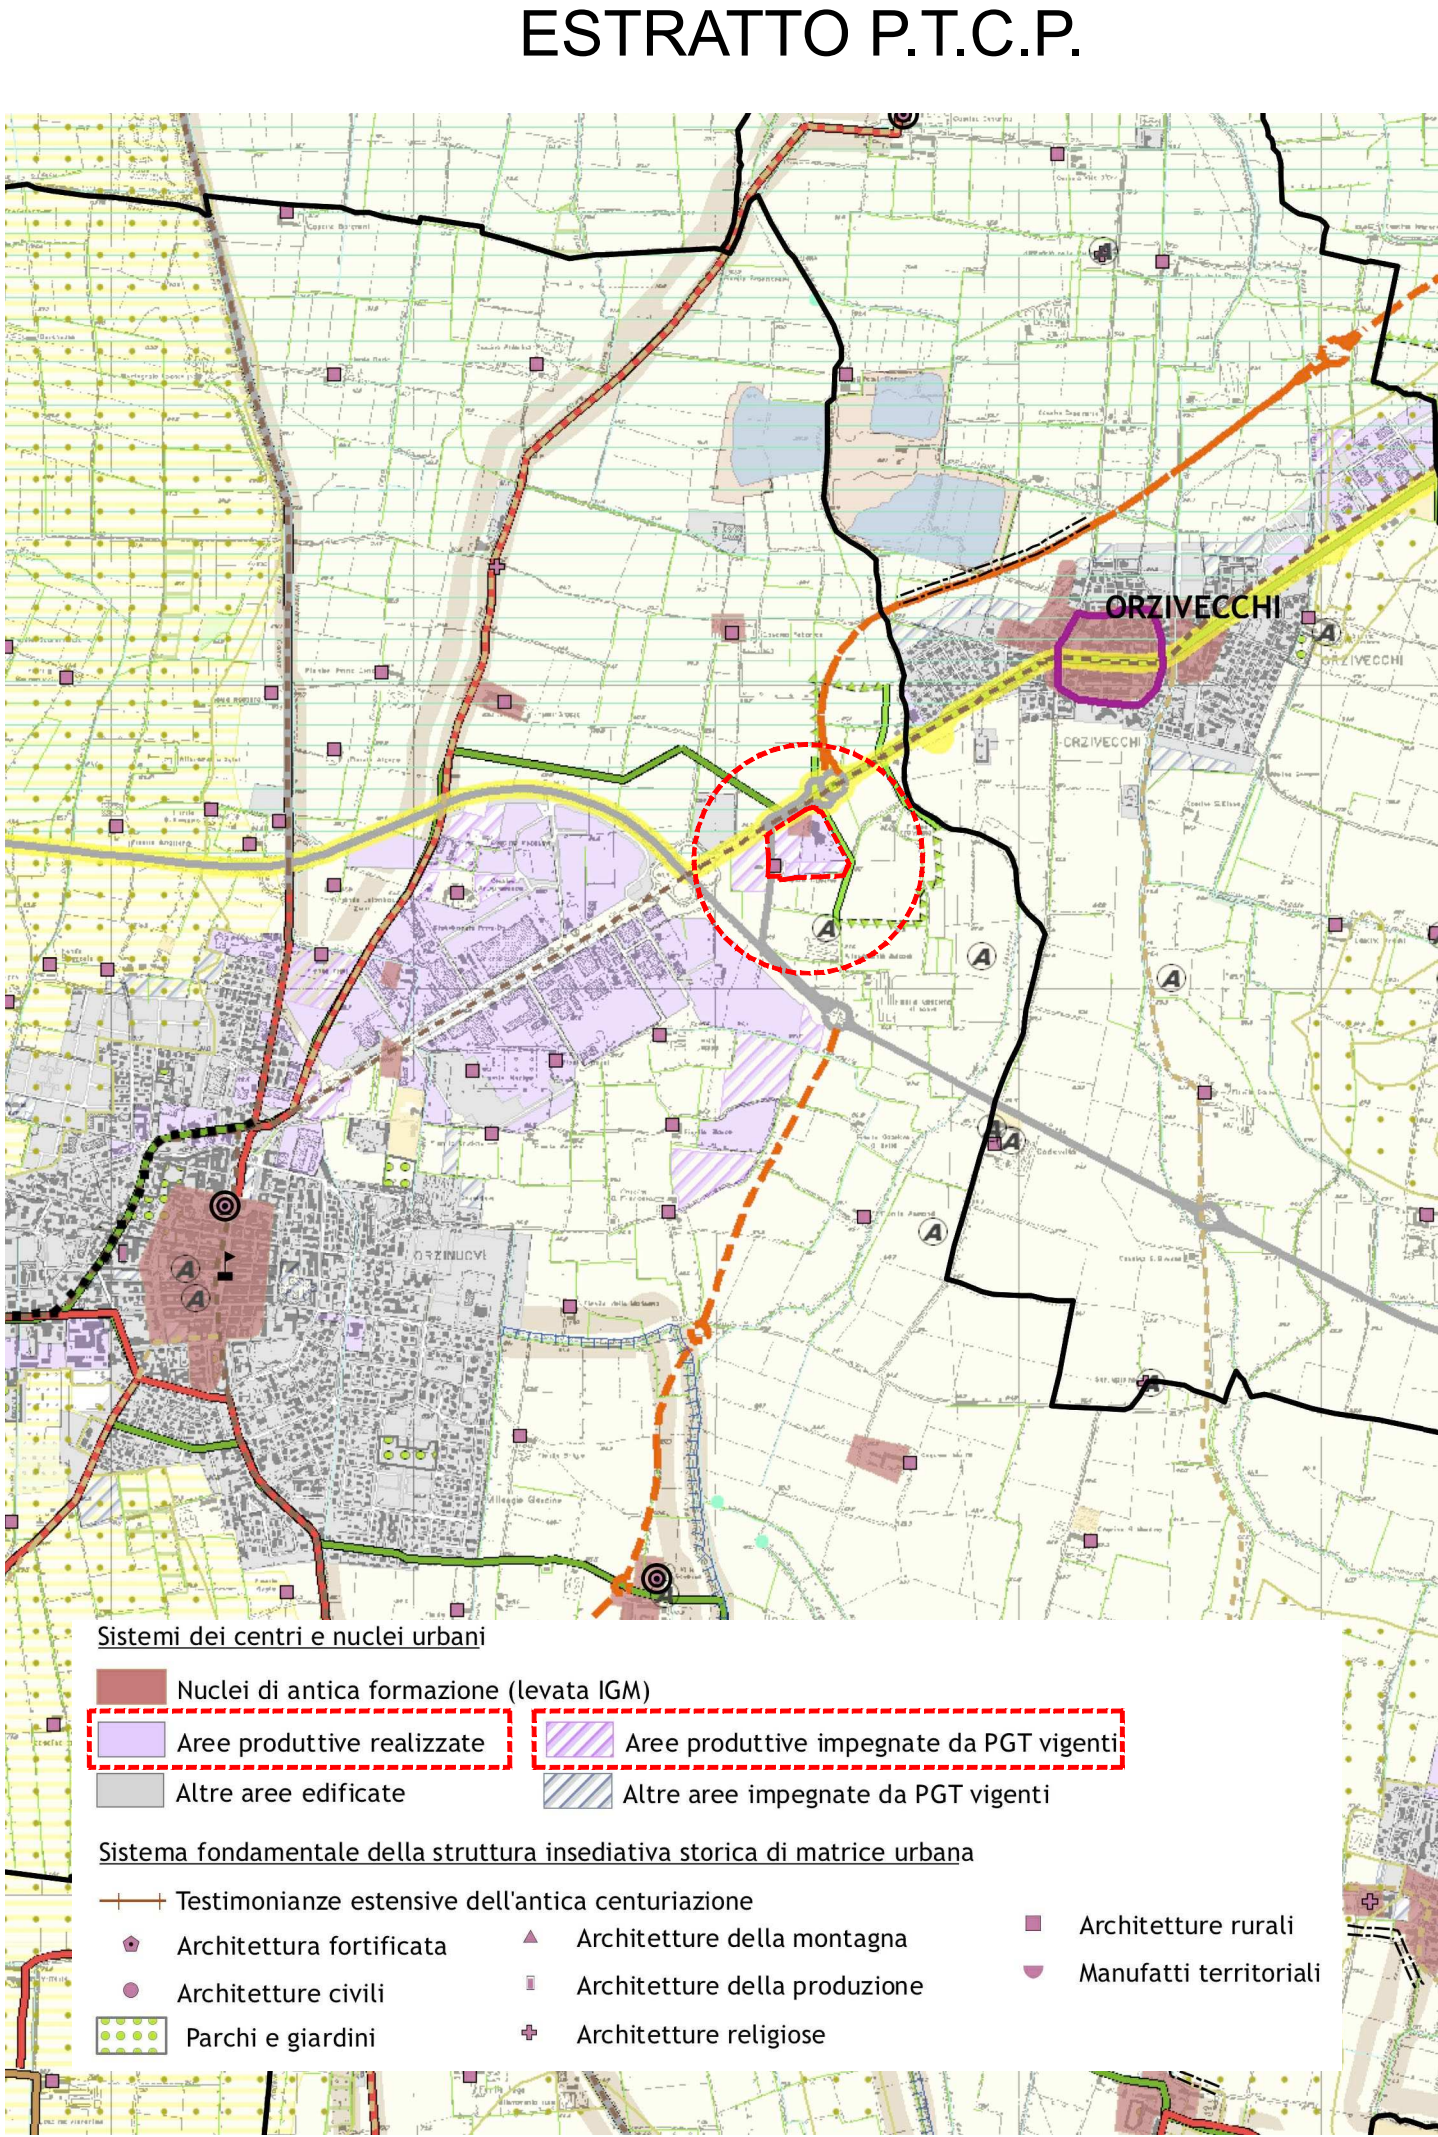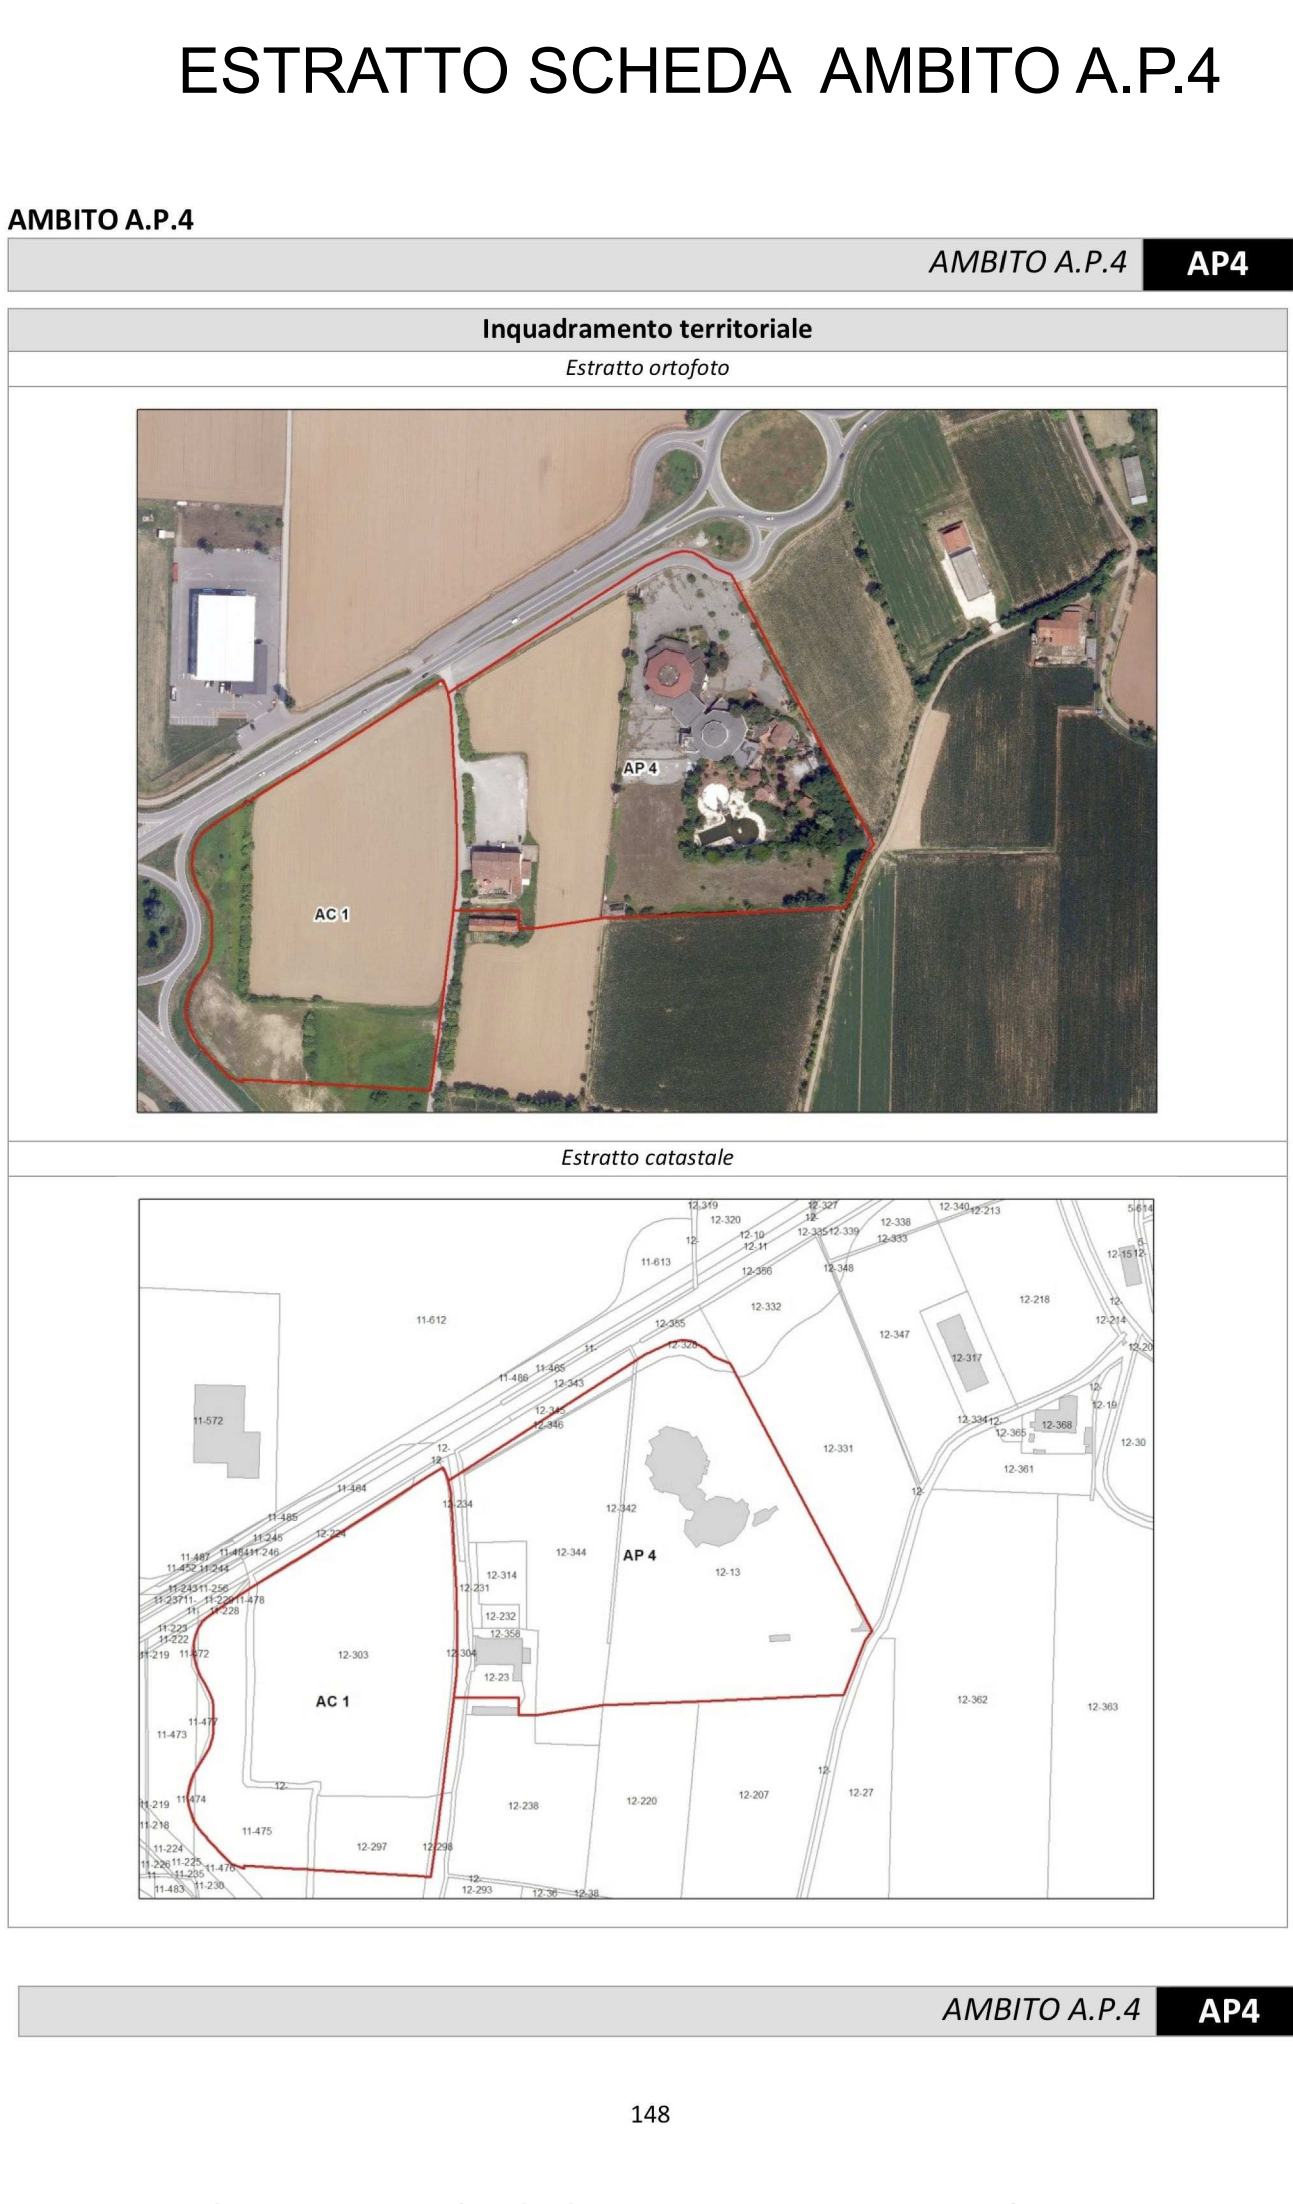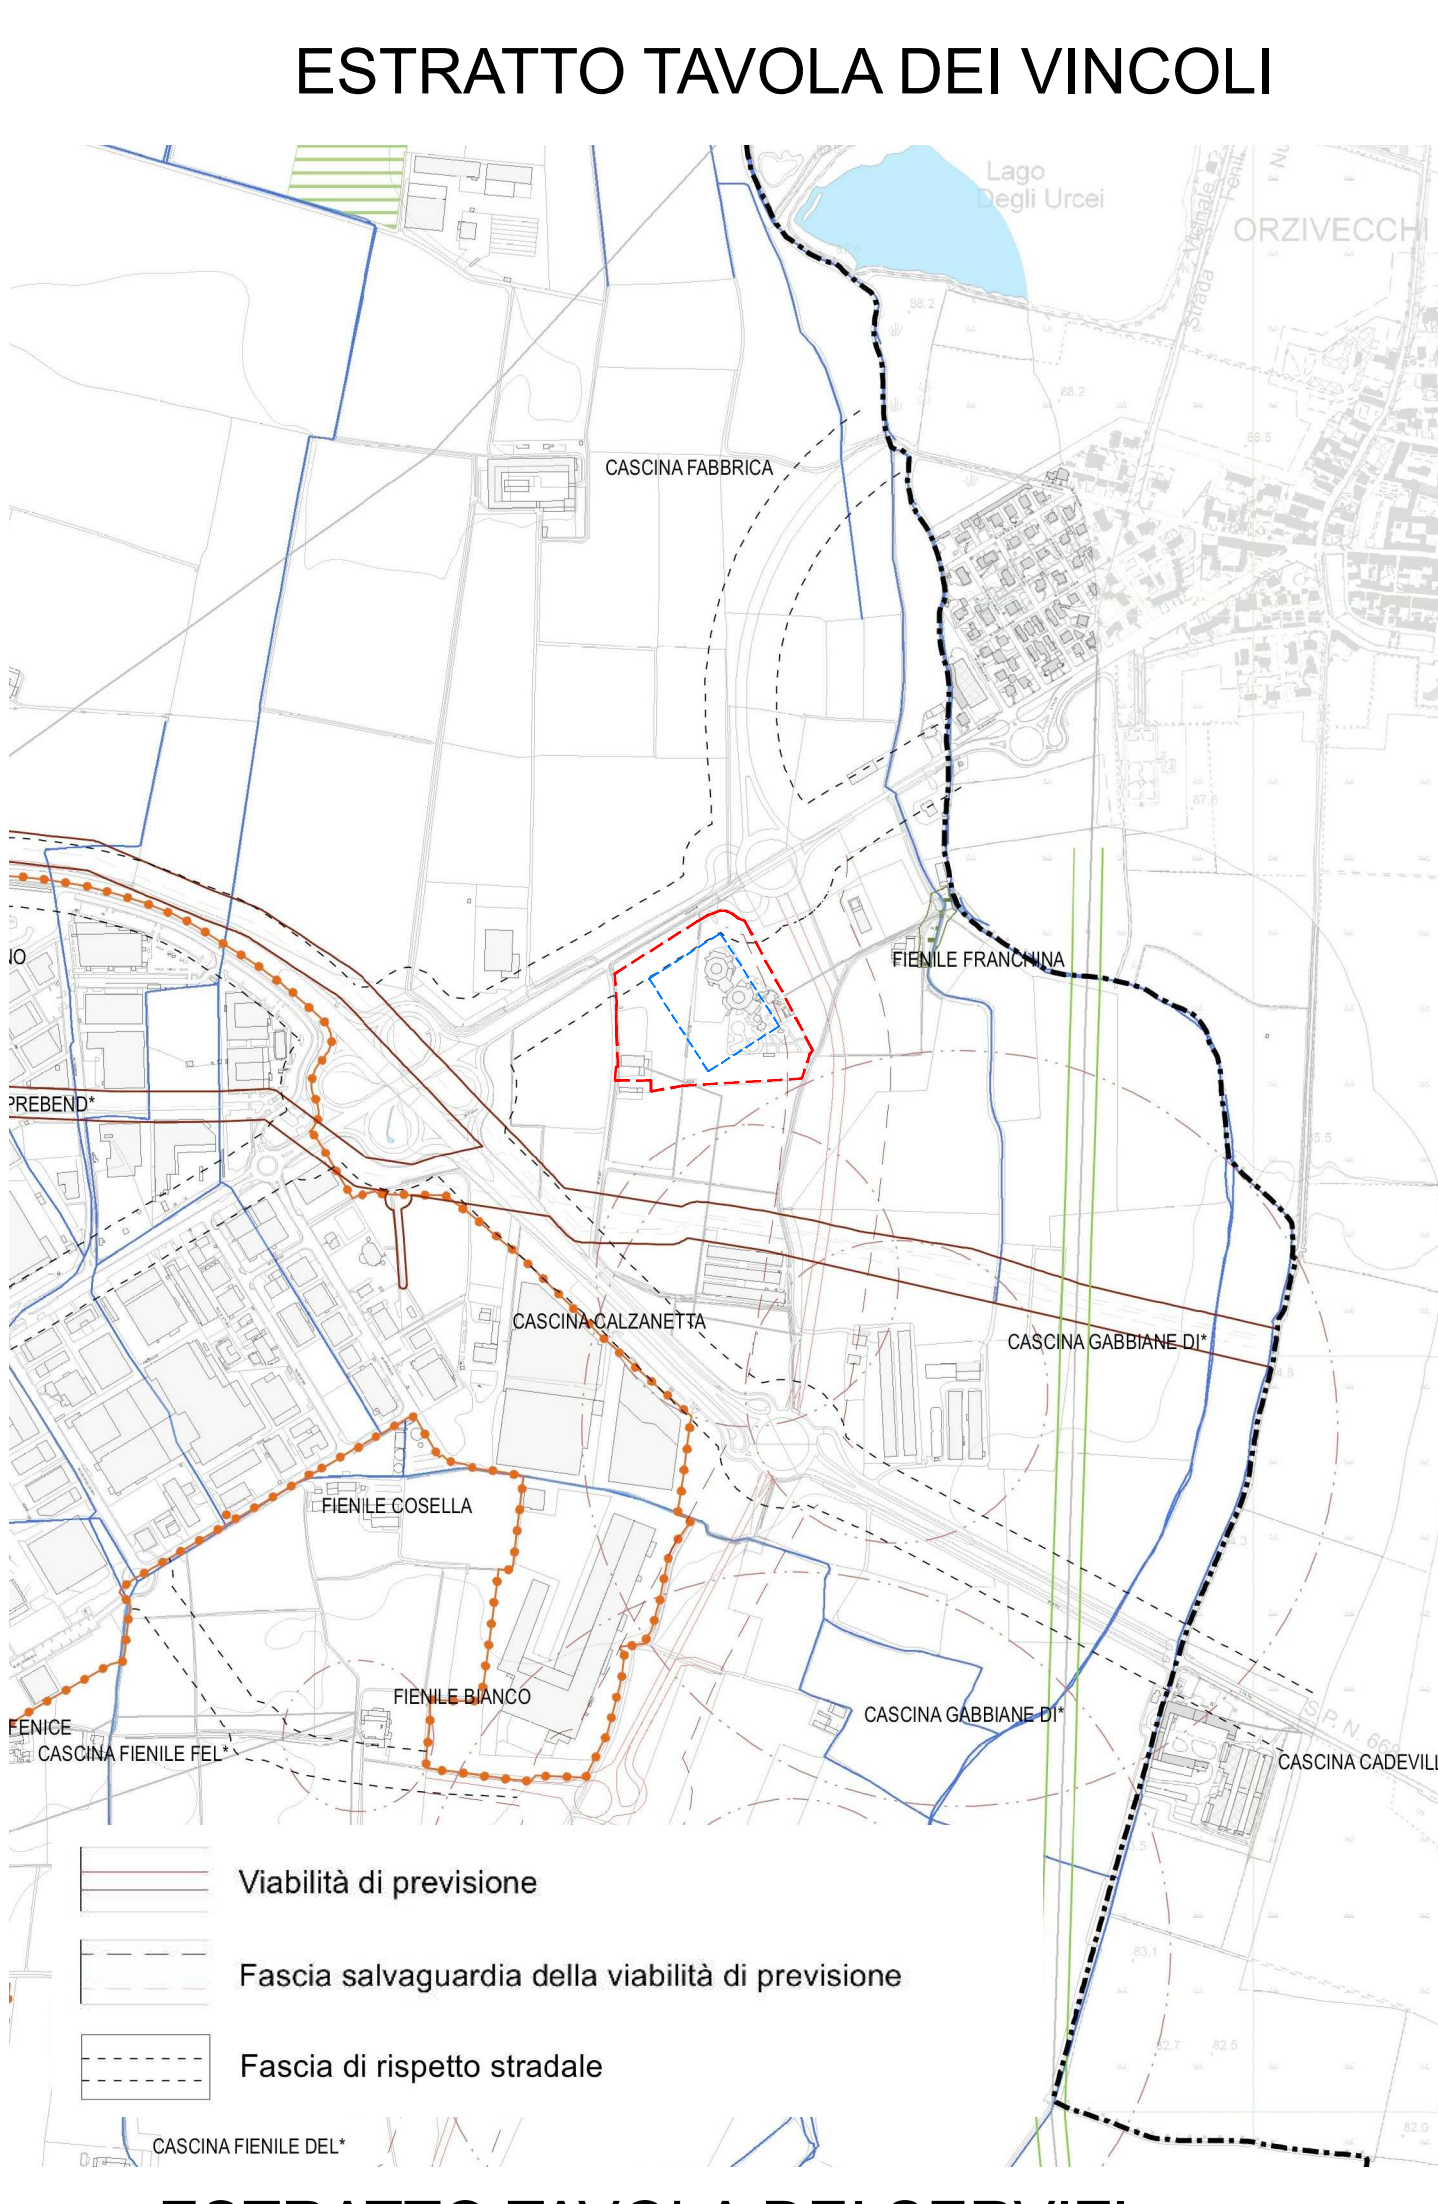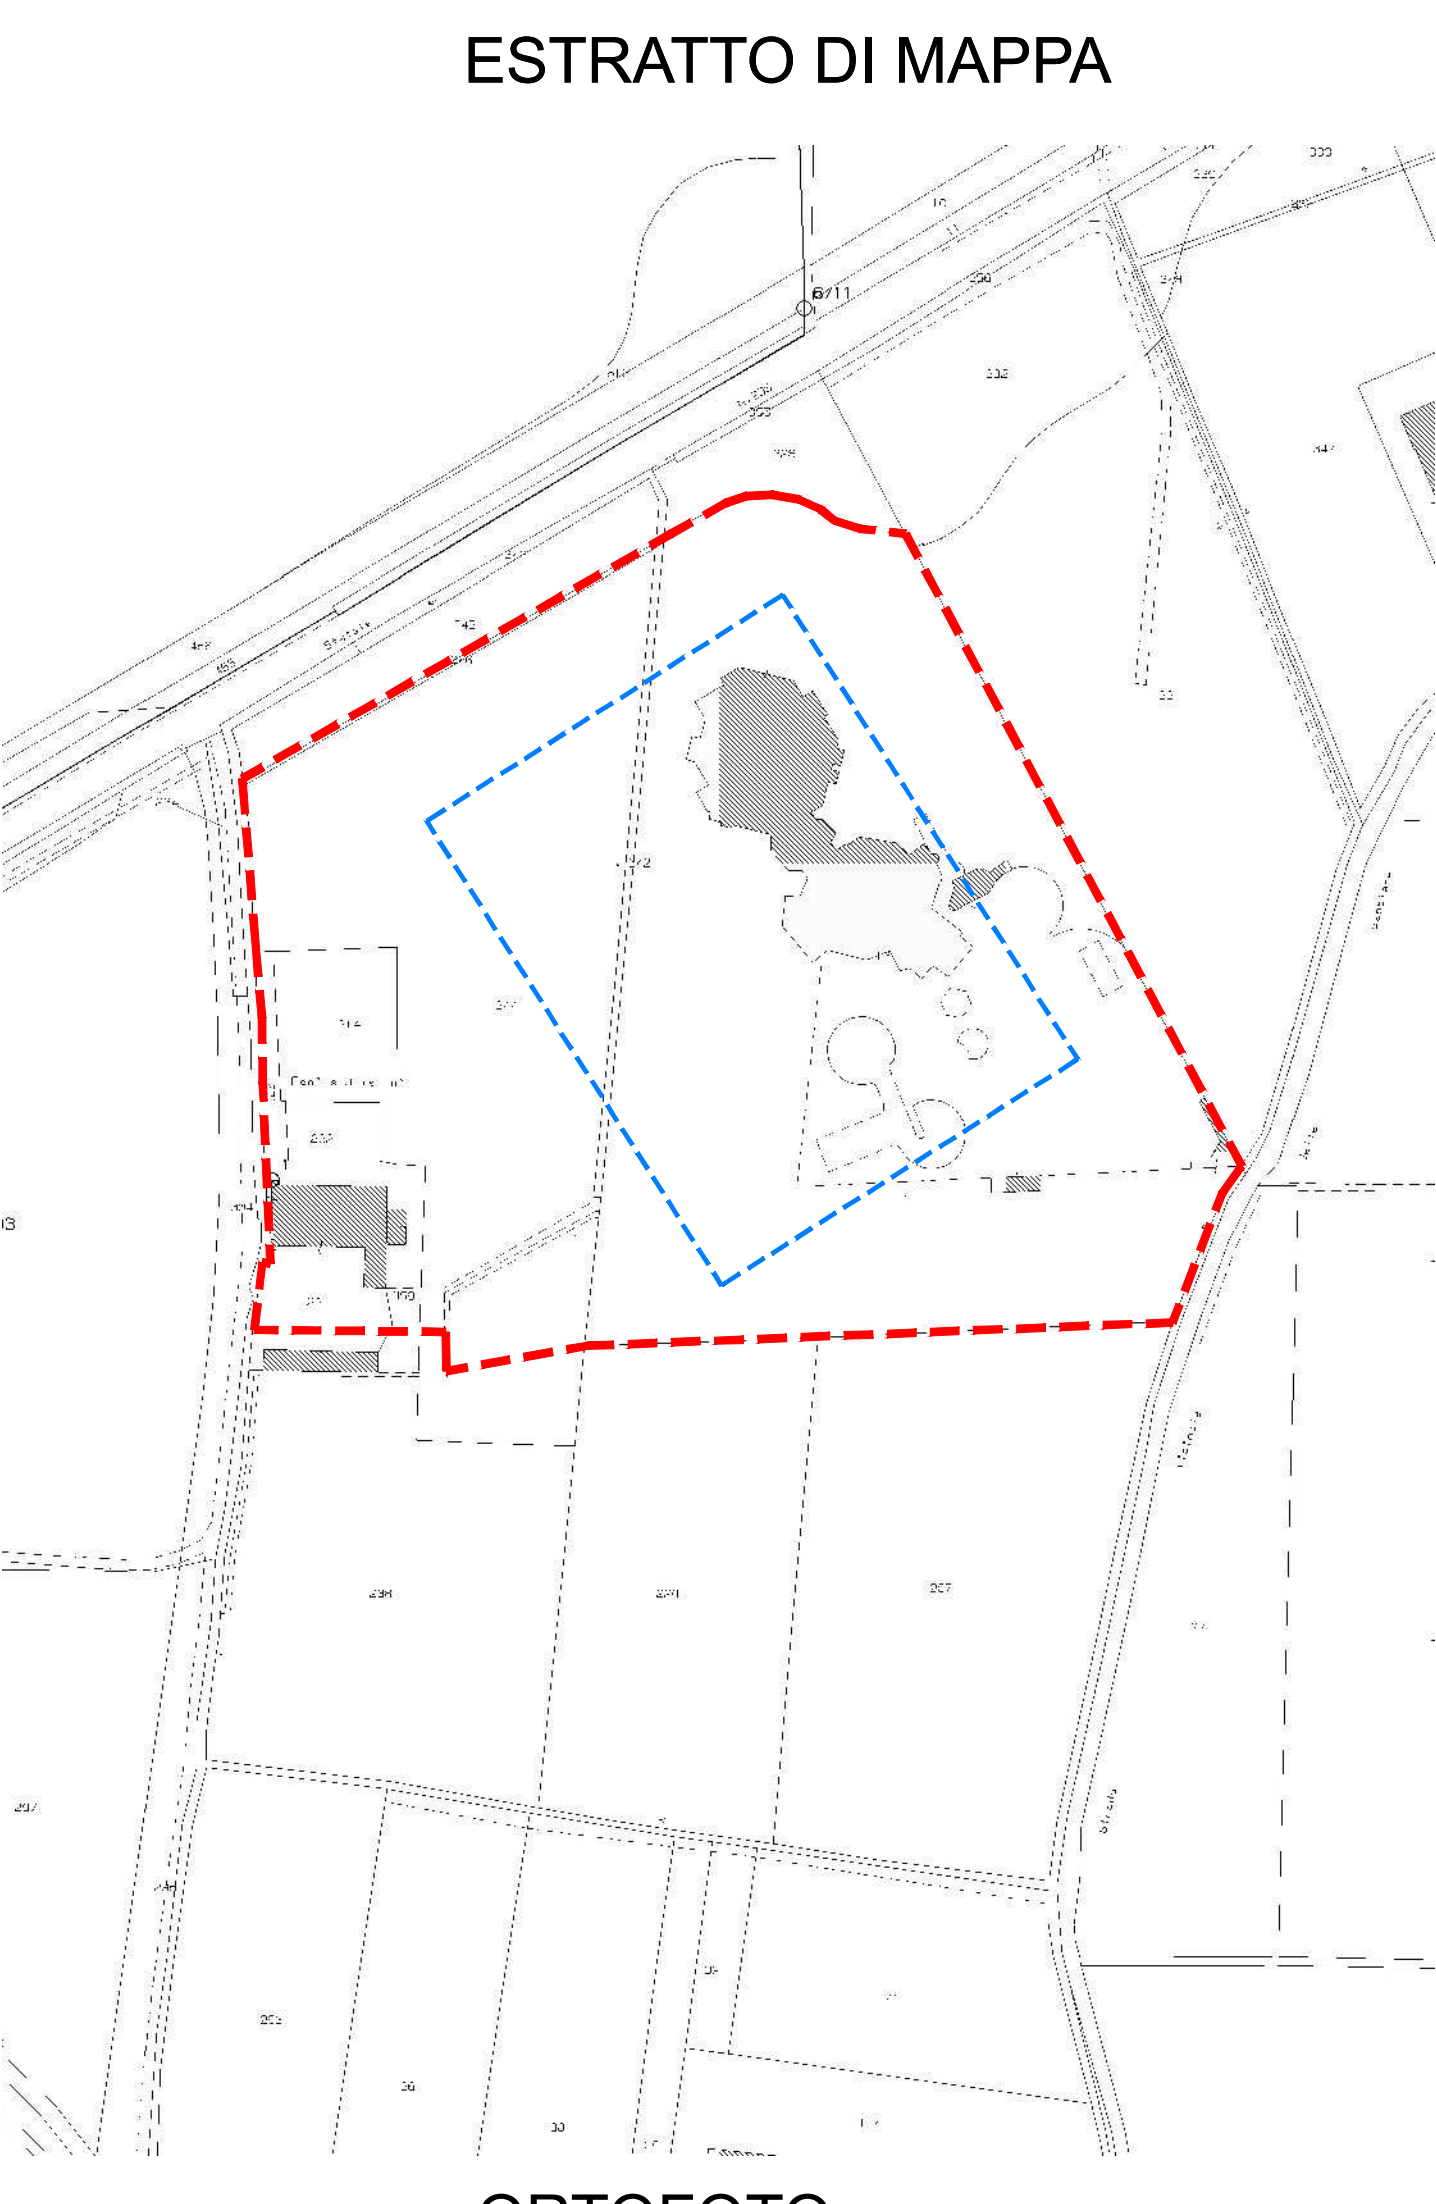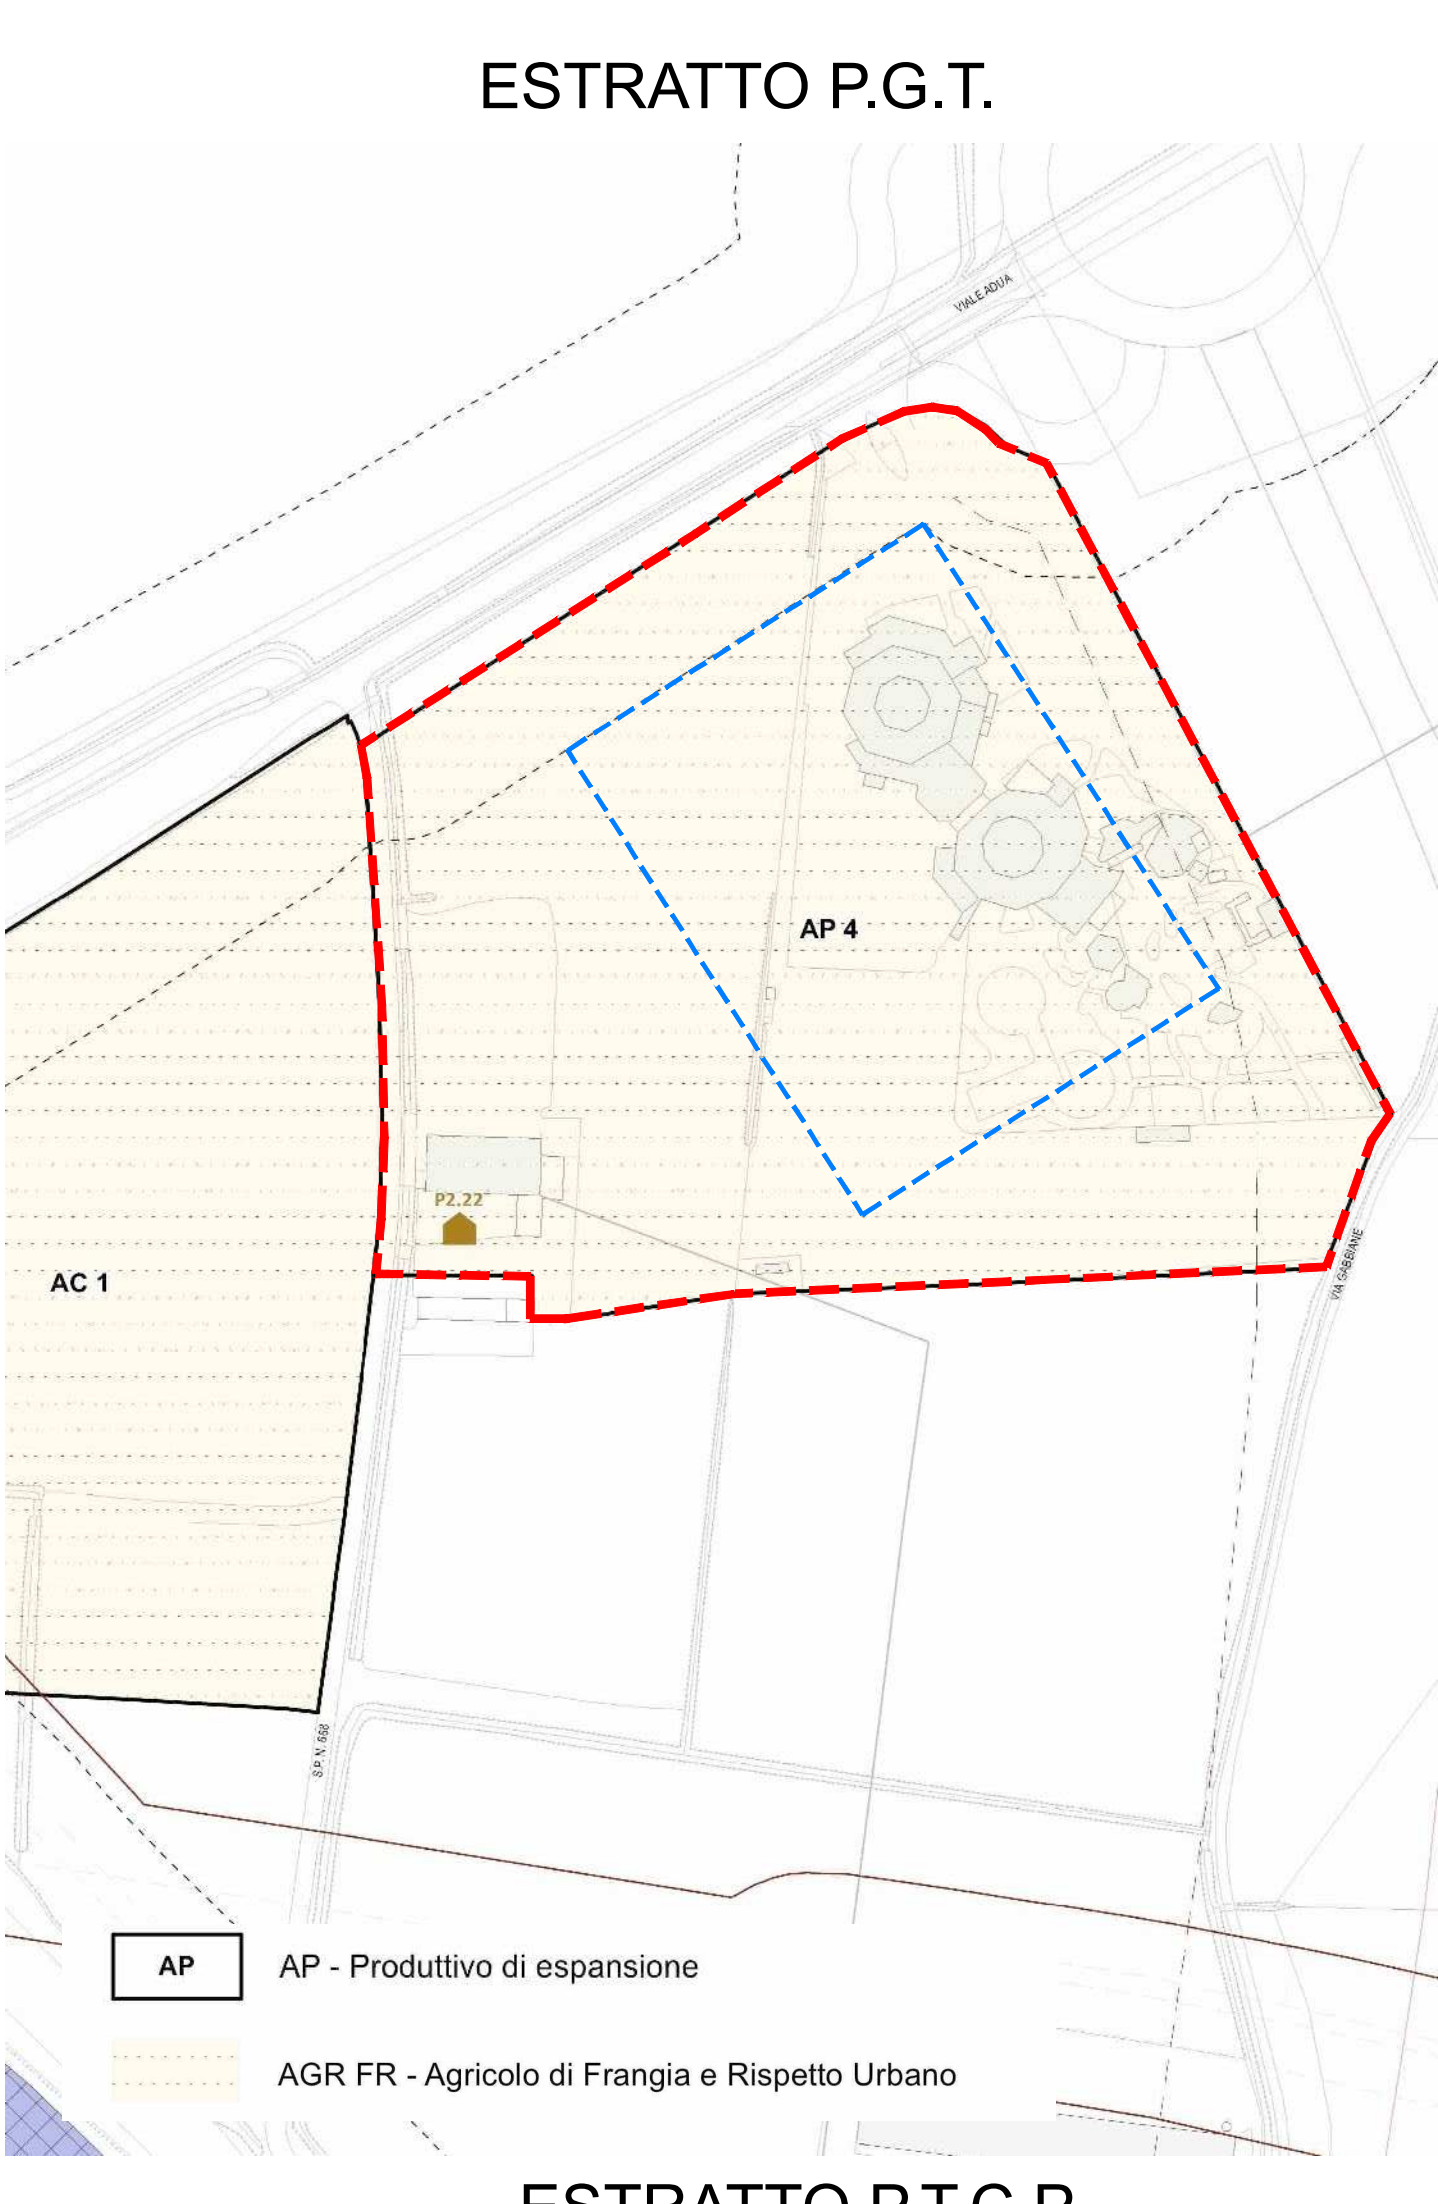

INDIVIDUAZIONE TERRITORIALE DELL'AMBITO A.P.4
OGGETTO DEL PRESENTE PIANO ATTUATIVO