


07 2025

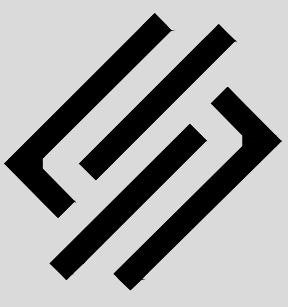

STUDIO TECNICO

ARCH. ABBASSAGGI FLAVIO

ARCH. RUBAGOTTI PAOLO

25034 ORZINUOVI (BS)

TEL:030/941081 - 030/942237

INFO@STUDIORBA.COM

P.IVA:02512420981

AB HOLDING S.P.A.

ORZINUOVI

BRESCIA

PIANO ATTUATIVO AI SENSI DELL'ART. 14 L.R. 12/2005

DISCIPLINATO DALL'ART. 83 DELLE N.T.A. DEL PIANO DELLE REGOLE


SCHEDA DEGLI AMBITI DI TRASFORMAZIONE AP4

13


SIMULAZIONE FOTOGRAFICA

FABBRICATO OGGETTO DI PIANO

1:1000

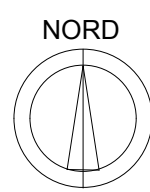

PLANIMETRIA
SIMULAZIONE FOTOGRAFICA

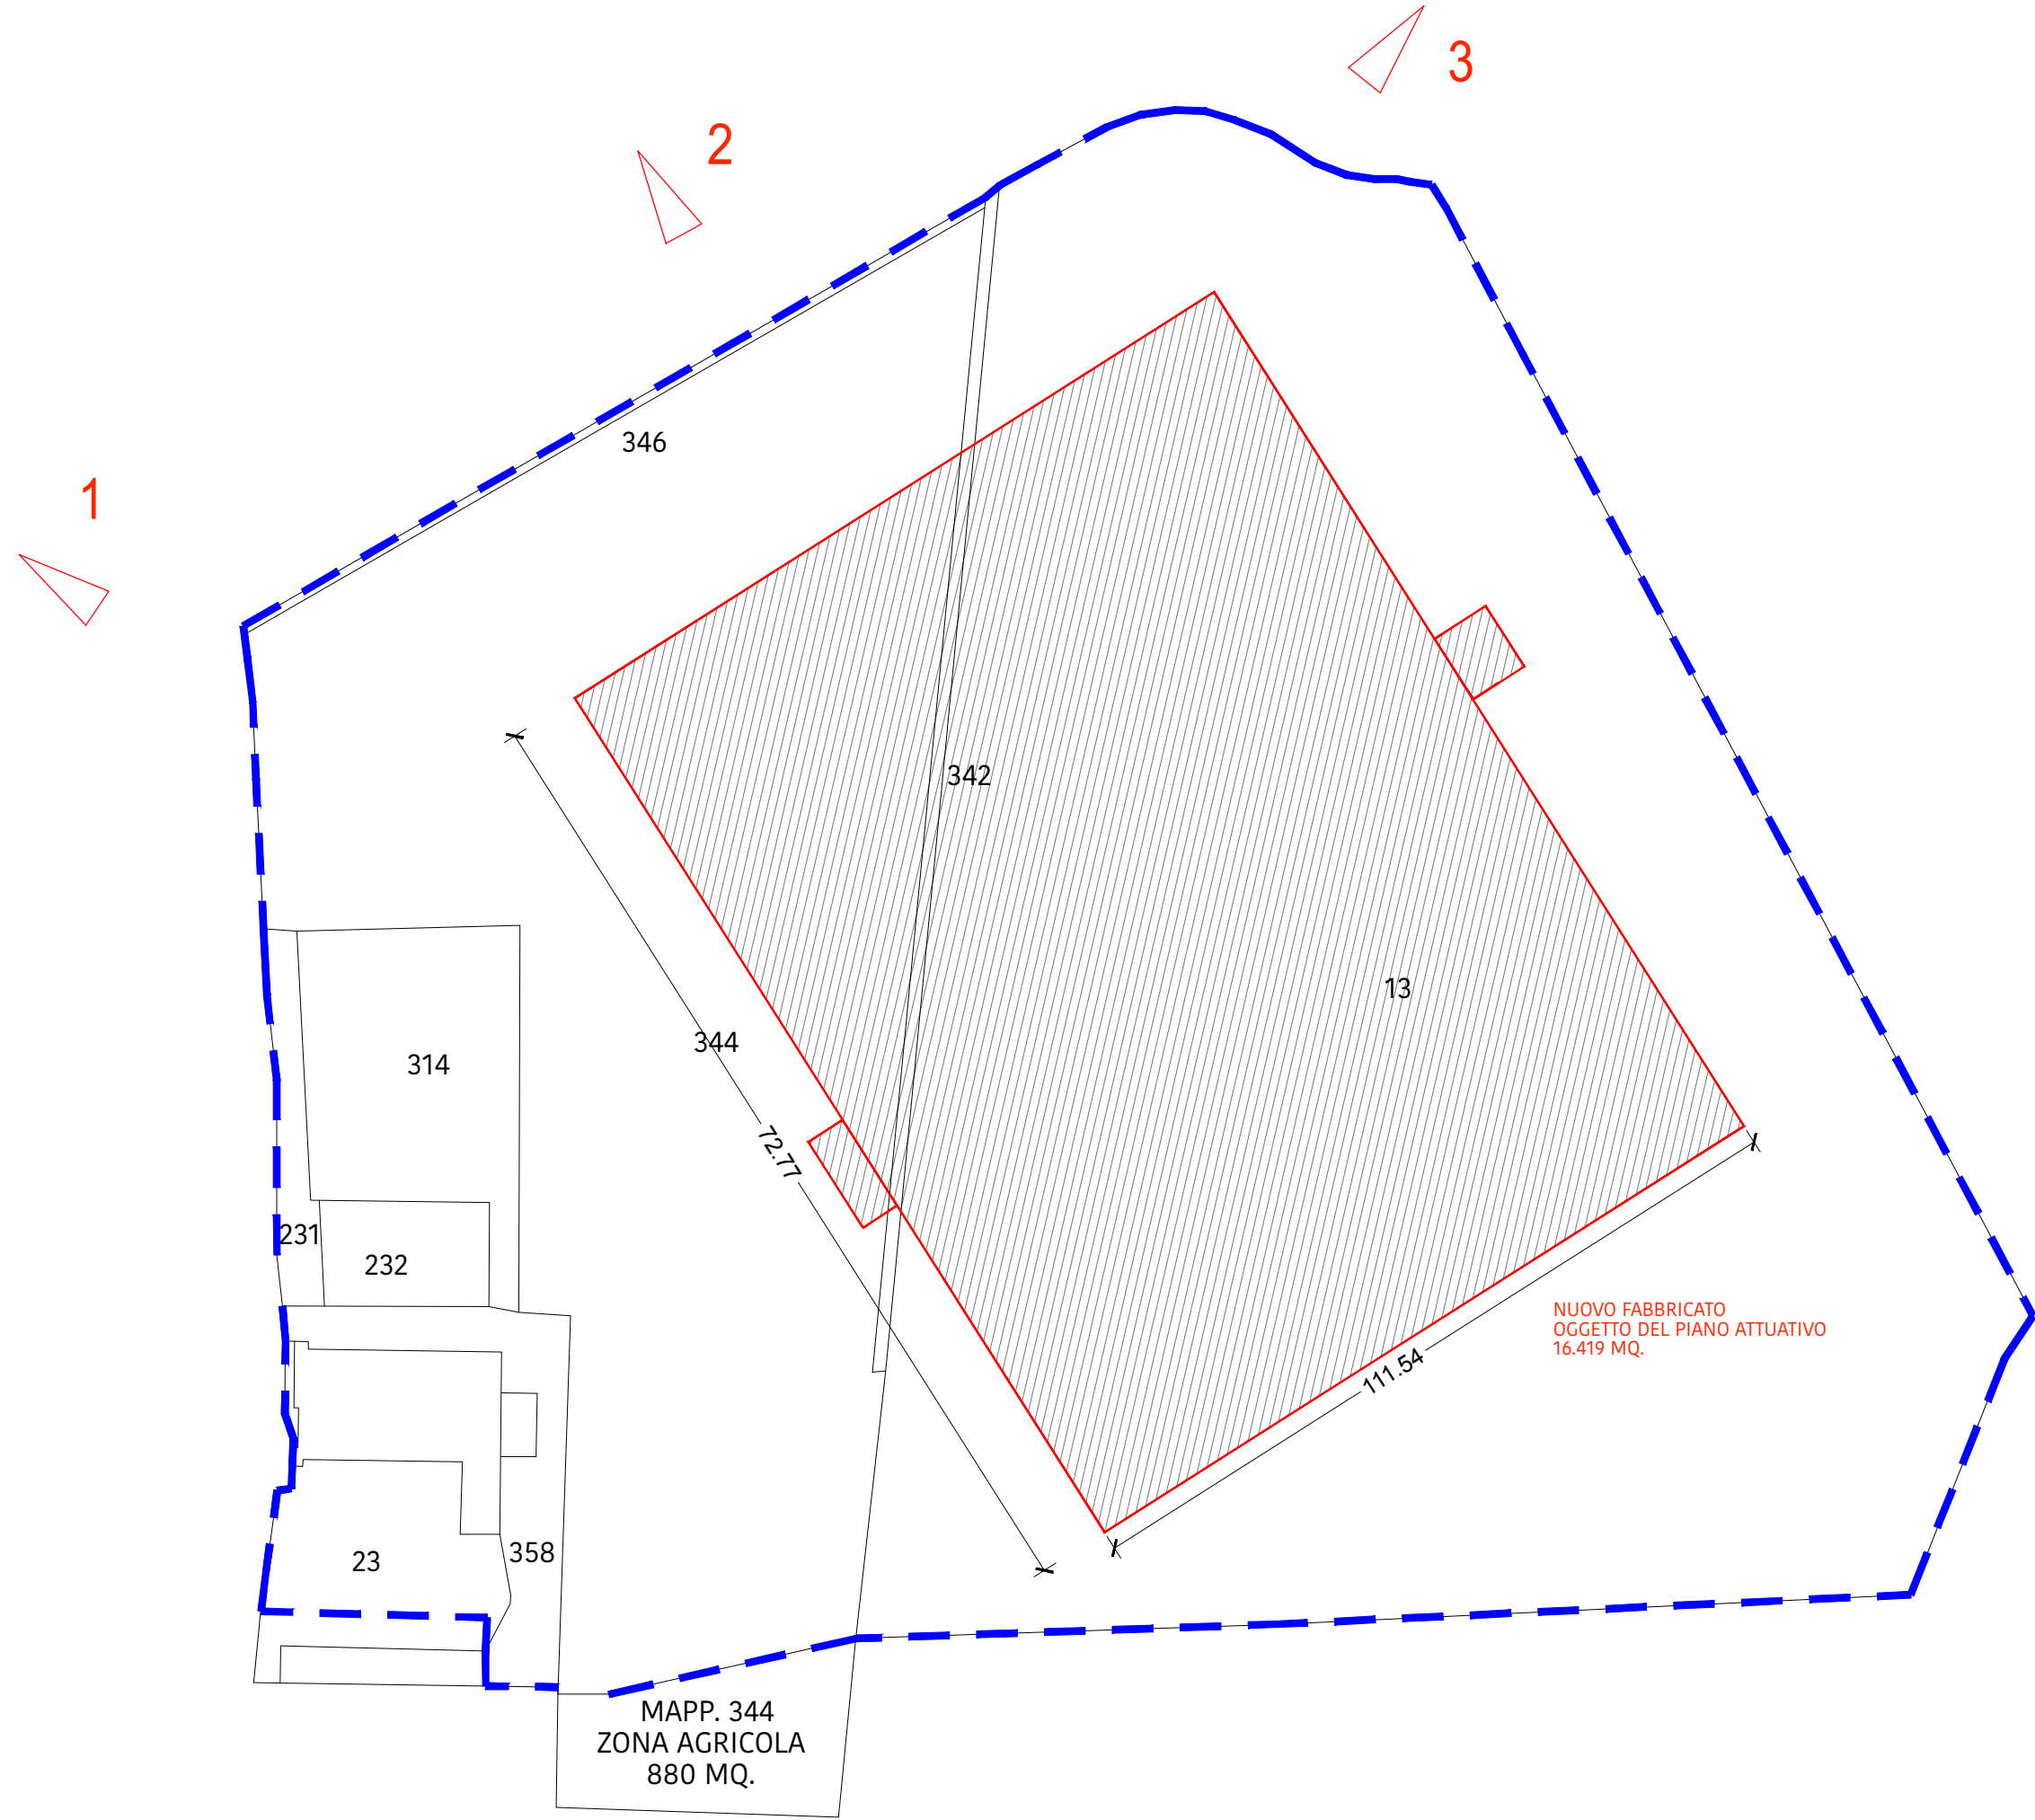

CONO VISTA SIMULAZIONE FOTOGRAFICA
N. NUMERAZIONE DI SIMULAZIONE FOTOGRAFICA

INDIVIDUAZIONE SUPERFICIE TERRITORIALE
DELL'AMBITO AP4 OGGETTO DI PIANO ATTUATIVO
SUPERFICIE COPERTA NUOVO FABBRICATO INDUSTRIALE

VISTA 1
ESISTENTE



VISTA 1
DI PROGETTO



VISTA 2
ESISTENTE



VISTA 2
DI PROGETTO



VISTA 3
ESISTENTE



VISTA 3
DI PROGETTO

