ISOLATO 14
VOLUME AL 1984 MC 2.010
VOLUME ESISTENTE MC 2.010
VOLUME OTTENIBILE CON IL P.P.E. MC 2.756
VOLUME OTTENIBILE CON LA VARIANTE 2000 MC 2.352

ISOLATO 13
VOLUME AL 1984 MC 9.046
VOLUME ESISTENTE MC 9.046
VOLUME OTTENIBILE CON IL P.P.E. MC 10.143
VOLUME OTTENIBILE CON LA VRIANTE 2000 MC 10.122

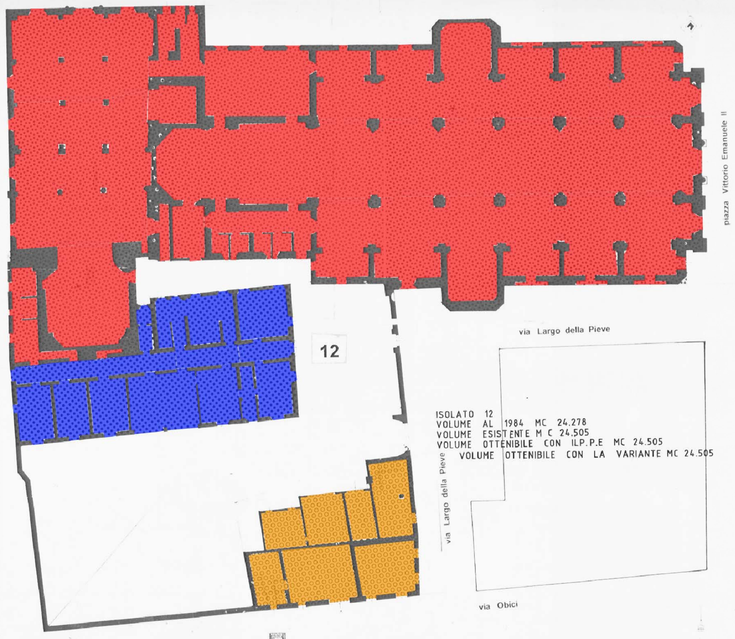

ISOLATO 12
VOLUME AL 1984 MC 24.278
VOLUME ESISTENTE M C 24.505
VOLUME OTTENIBILE CON ILP.P.E MC 24.505
VOLUME OTTENIBILE CON LA VARIANTE MC 24.505

MODALITA' D'INTERVENTO ED ELEMENTI DA SALVAGUARDARE

PERIMETRO ZONA A: CAPOLUOGO (P.P.E.)

CON LE NORME TECNICHE DI ATTUAZIONE SONO AMMESSI I SEGUENTI INTERVENTI:

CON CONCESSIONE E AUTORIZZAZIONE	CON P.P. O P.R.
RESTAURO MONUMENTALE	
RESTAURO TIPOLOGICO	
RISANAMENTO CONSERVATIVO	
RISTRUTTURAZIONE EDILIZIA CON MANTENIMENTO DEI PROFILI	COMPENSI VOLUMETRICI
RISTRUTTURAZIONE EDILIZIA CON MANTENIMENTO DEI PROFILI E ADEGUAMENTO FUNZIONALE	COMPENSI VOLUMETRICI
RISTRUTTURAZIONE EDILIZIA CON ADEGUAMENTO DELL'ASSETTO PLANIALTIMETRICO	COMPENSI VOLUMETRICI RISTRUTTURAZIONE URBANISTICA
RISTRUTTURAZIONE EDILIZIA	RISTRUTTURAZIONE URBANISTICA
STRAORDINARIA MANUTENZIONE	RISTRUTTURAZIONE EDILIZIA E URBANISTICA
RISTRUTTURAZIONE EDILIZIA E DEMOLIZIONE	COMPENSI VOLUMETRICI

PORTICI DA RESTAURARE

PORTICI E LOGGE DA SALVAGUARDARE CON RISTRUTTURAZIONE

ELEMENTI PARTICOLARI DA SALVAGUARDARE

CORTILI

PROFILI REGOLATORI

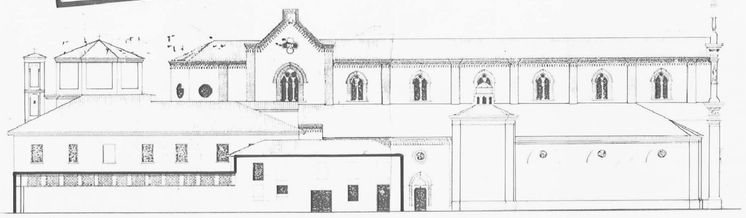

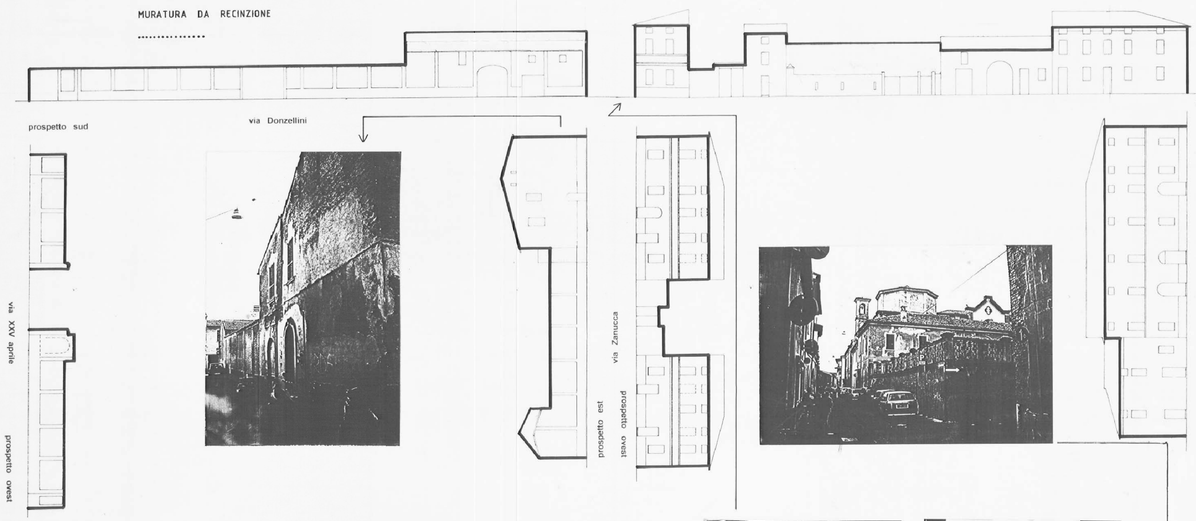

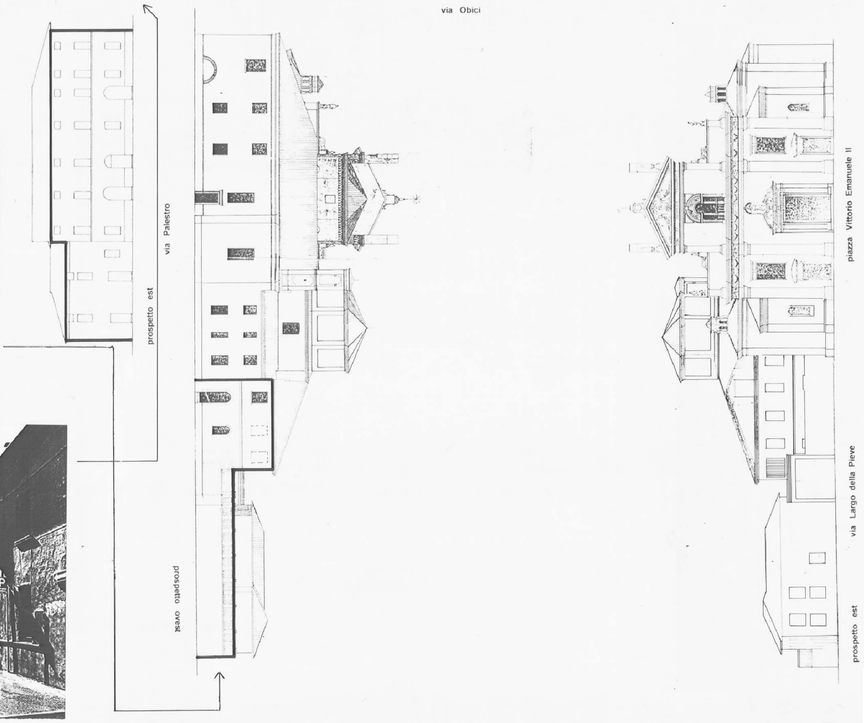

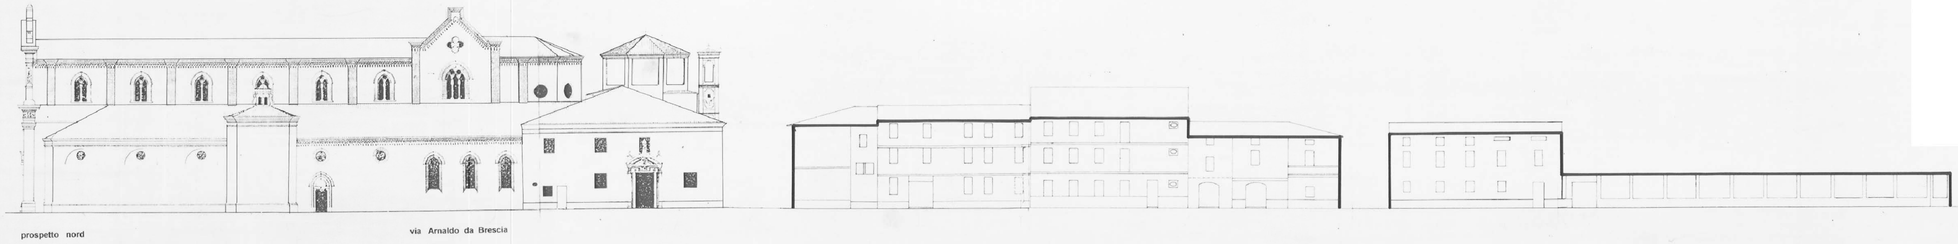

REGIONE LOMBARDIA — PROVINCIA DI BRESCIA

COMUNE DI ORZINUOVI

VARIANTE AL PIANO REGOLATORE GENERALE

STUDIO SUL CENTRO STORICO ALL'INTERNO DELLE MURA VENETE

TITOLO	TAVOLA
MODALITA' D'INTERVENTO ED ELEMENTI DA SALVAGUARDARE ISOLATO 12-13-14	8F SCALA 1 : 200

coordinamento generale — ufficio tecnico comunale

L'ASSESSORE ALL'URBANISTICA — IL SINDACO — IL SEGRETARIO GENERALE

Arch. TULLIO LAZZARINI — via Mezzana 10/z Chiari (BS) tel. Fax 030/ 711952 — dicembre 1999

REGIONE LOMBARDIA — PROVINCIA DI BRESCIA

CITTA' DI ORZINUOVI

PIANO DI GOVERNO DEL TERRITORIO

ai sensi della L.R. 11.03.2005, n.12

Variante Generale 2013

3 PIANO DELLE REGOLE

IL SINDACO : — IL SEGRETARIO COMUNALE : — IL RESP. AREA SERVIZI TECNICI :

ADOTTATO	PUBBLICATO	CONTRODEDOTTO	APPROVATO
Delib. n. del	dal al	Delib. n. del	Delib. n. del

GRUPPO DI LAVORO

- Dott. Arch. **Tullio Lazzarini** (aspetti territoriali e urbanistici)
- **Professione Ambiente Studio associato** (aspetti ambientali)
- Dott. Geol. **Guido Torresani** (aspetti geologici idrogeologici e sismici)
- Dott. Ing. **Gianandrea Delindatti** (coordinamento comunale)

DISCIPLINA DEGLI INTERVENTI NEI NUCLEI DI ANTICA FORMAZIONE
MODALITA' D'INTERVENTO
all'interno delle mura venete nel capoluogo

3.3.1.F

DATA : MARZO 2014 — SCALA : 1 : 250

arch. TULLIO LAZZARINI — via Mezzana 10/z - Chiari (BS) - Tel/Fax 030711952 — e_mail : arch.lazzarini@virgilio.it