




CITTA' DI ORZINUOVI
PIANO DI GOVERNO DEL TERRITORIO
al sensi della L.R. 11.03.2005, n.12
Variante Generale 2013

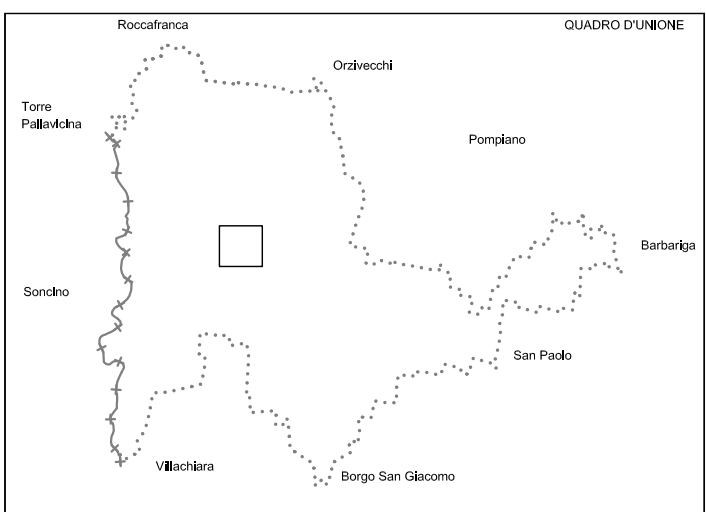

3 PIANO DELLE REGOLE

IL SINDACO :

IL SEGRETARIO COMUNALE :

IL RESP. AREA SERVIZI TECNICI :

ADOTTATO	PUBBLICATO	CONTRODEDOTTO	APPROVATO
Delib. n. del	dal al	Delib. n. del	Delib. n. del

GRUPPO DI LAVORO

Dott. Arch. **Tullio Lazzarini** (aspetti territoriali e urbanistici)
Professione Ambiente Studio associato (aspetti ambientali)
Dott. Geol. **Guido Torresani** (aspetti geologici idrogeologici e sismici)
Dott. Ing. **Gianandrea Delindati** (coordinamento comunale)

DISCIPLINA DEGLI INTERVENTI NEI NUCLEI DI ANTICA FORMAZIONE

MODALITA' D'INTERVENTO

all'interno delle mura venete nel capoluogo

DATA: MARZO 2014


SCALA: 1 : 250

3.3.1.

arch. TULLIO LAZZARINI

via Mezzana 10/r - Chiari (BS) - Tel/Fax 030711962

e_mail : arch.lazzarini@virgilio.it

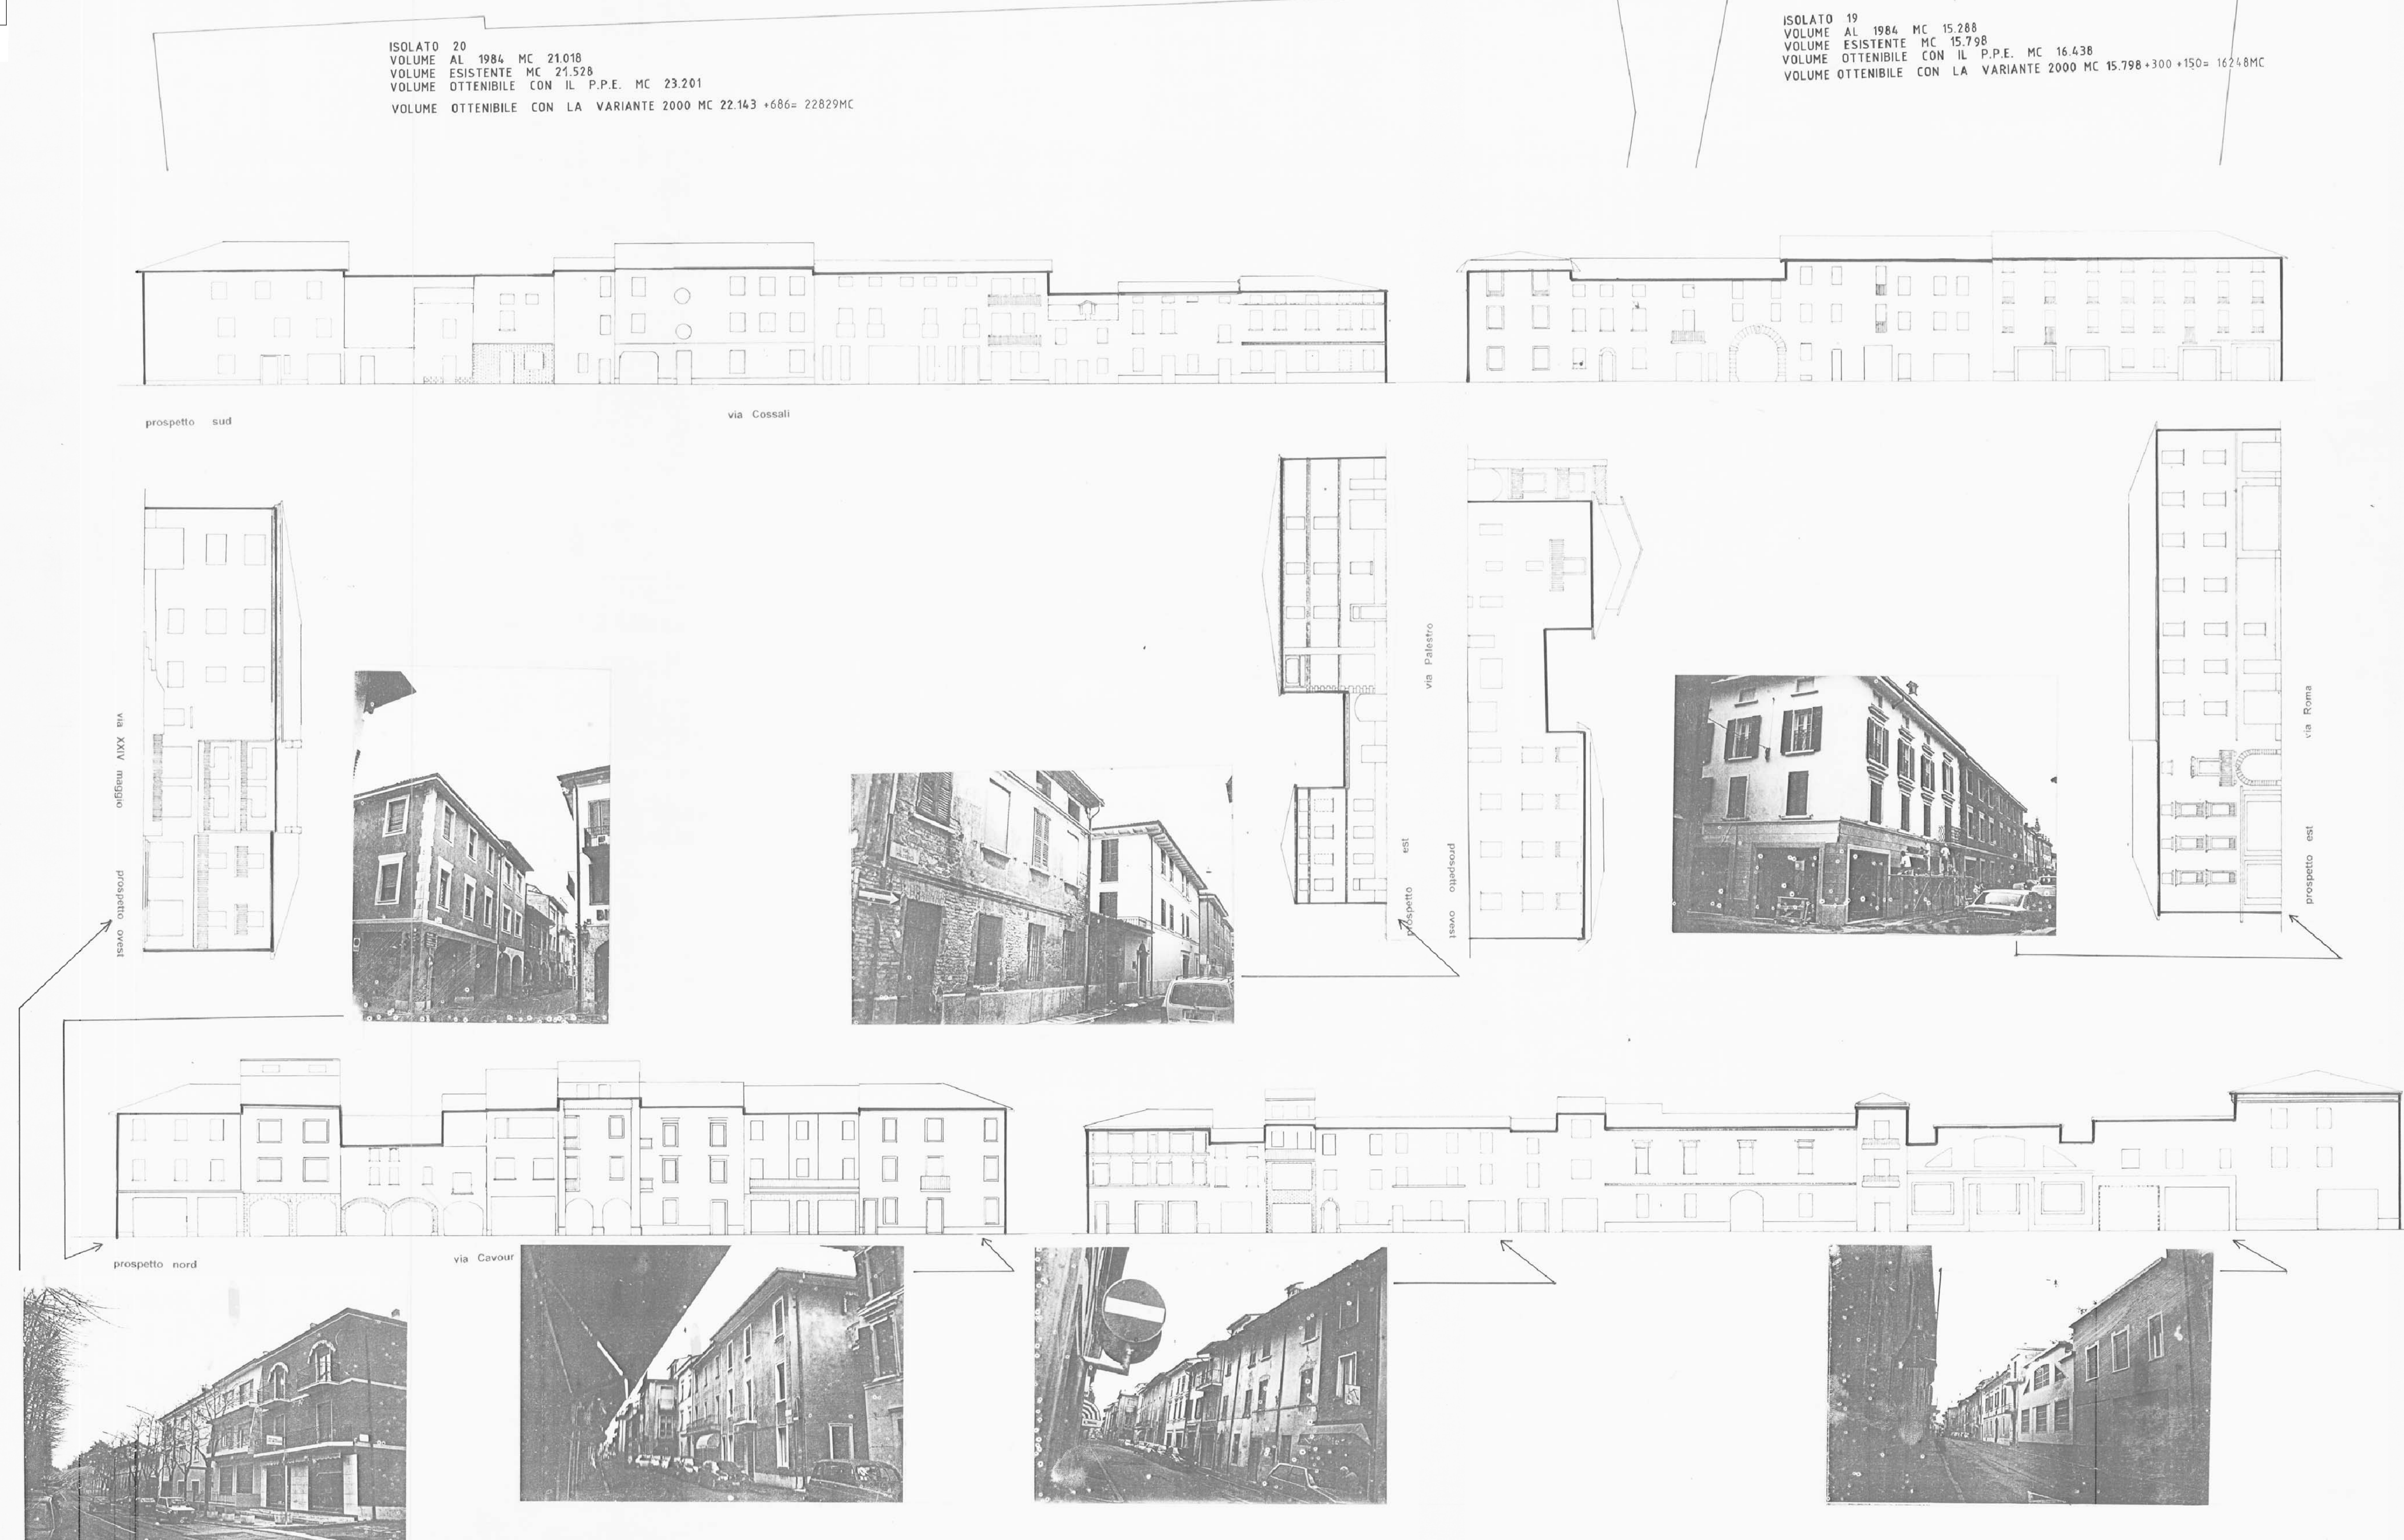

MODALITA' D'INTERVENTO ED ELEMENTI DA SALVAGUARDARE

- PERIMETRO ZONA A1
CAPOLUOGO (P.P.E.)
- CON LE NORME TECNICHE DI ATTUAZIONE
SONO AMMESSI I SEGUENTI INTERVENTI:
- CON CONCESSIONE E
AUTORIZZAZIONE
- CON P.P. O P.R.
- RESTAURO MONUMENTALE
- RESTAURO TIPOLOGICO
- RISANAMENTO CONSERVATIVO
- RISTRUTTURAZIONE EDILIZIA
CON MANTENIMENTO DEI PROFILI
- RISTRUTTURAZIONE EDILIZIA
CON MANTENIMENTO DEI PROFILI
E ADEGUAMENTO FUNZIONALE
- RISTRUTTURAZIONE EDILIZIA
CON ADEGUAMENTO DELL'ASSETTO
PLANIMETRICO
- RISTRUTTURAZIONE EDILIZIA
- STRADORDINARIA MANUTENZIONE
- RISTRUTTURAZIONE EDILIZIA E
DEMOLIZIONE
- DEMOLIZIONE SENZA
RICOSTRUZIONE
- PORTICI DA RESTAURARE
- PORTICI E LOGGE DA SALVAGUARDARE
CON RISTRUTTURAZIONE
- ELEMENTI PARTICOLARI
DA SALVAGUARDARE
- CORTILI
- PROFILI REGOLATORI

COMUNE DI ORZINUOVI
VARIANTE AL PIANO REGOLATORE GENERALE

STUDIO SUL CENTRO STORICO ALL'INTERNO DELLE MURA VENETE

TITOLO ISOLATO 19 - 20 MODALITA' D'INTERVENTO ED ELEMENTI DA SALVAGUARDARE	TAVOLA 81.1 SCALA 1 : 200
---	---



coordinamento generale : ufficio tecnico comunale