




CITTA' DI ORZINUOVI
PIANO DI GOVERNO DEL TERRITORIO
ai sensi della L.R. 11.03.2005, n.12
Variante Generale 2013

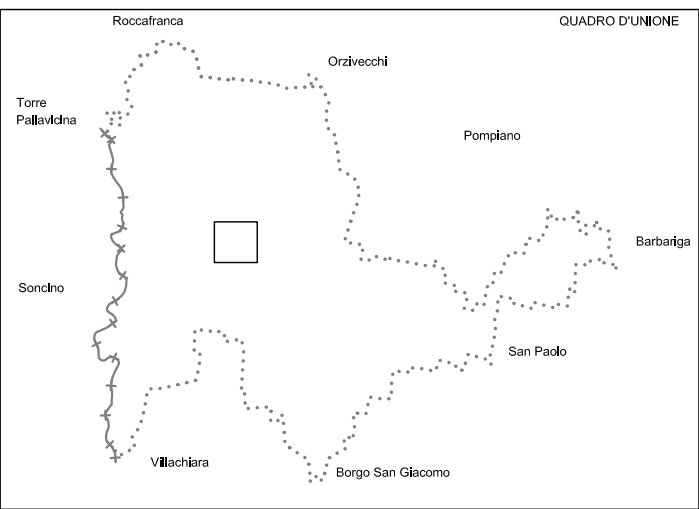

3 PIANO DELLE REGOLE

IL SINDACO : IL SEGRETARIO COMUNALE : IL RESP. AREA SERVIZI TECNICI :

ADOTTATO	PUBBLICATO	CONTRODEDOTTO	APPROVATO
Delib. n. del	dal al	Delib. n. del	Delib. n. del

GRUPPO DI LAVORO
- Dott. Arch. **Tullio Lazzarini** (aspetti territoriali e urbanistici)
- **Professione Ambiente Studio associato** (aspetti ambientali)
- Dott. Geol. **Guido Torresani** (aspetti geologici idrogeologici e sismici)
- Dott. Ing. **Gianandrea Delindati** (coordinamento comunale)

DISCIPLINA DEGLI INTERVENTI NEI NUCLEI DI ANTICA FORMAZIONE MODALITA' D'INTERVENTO		
all'interno delle mura venete nel capoluogo		
DATA: MARZO 2014	SCALA: 1:250	
arch. TULLIO LAZZARINI	via Mezzana 10/2 - Chian (BS) - Tel/Fax 030711952	e_mail: arch.lazzarini@virgilio.it

3.3.1.A

MODALITA' D'INTERVENTO ED ELEMENTI DA SALVAGUARDARE

- | | | |
|--|---|--|
| | PERIMETRO ZONA A1
CAPOLUOGO (P.P.E.) | |
| | CON LE NORME TECNICHE DI ATTUAZIONE
SONO AMMESSI I SEGUENTI INTERVENTI: | CON P.P. O P.R. |
| | RESTAURO MONUMENTALE | |
| | RESTAURO TIPOLOGICO | |
| | RISANAMENTO CONSERVATIVO | |
| | RISTRUTTURAZIONE EDILIZIA
CON MANTENIMENTO DEI PROFILI | COMPENSI VOLUMETRICI |
| | RISTRUTTURAZIONE EDILIZIA
CON MANTENIMENTO DEI PROFILI
E ADEGUAMENTO FUNZIONALE | COMPENSI VOLUMETRICI |
| | RISTRUTTURAZIONE EDILIZIA
CON ADEGUAMENTO DELL'ASSETTO
PLANIMETRICO | COMPENSI VOLUMETRICI |
| | RISTRUTTURAZIONE EDILIZIA | RISTRUTTURAZIONE URBANISTICA |
| | STRAORDINARIA MANUTENZIONE | RISTRUTTURAZIONE EDILIZIA
E URBANISTICA |
| | RISTRUTTURAZIONE EDILIZIA E
DEMOLIZIONE | COMPENSI VOLUMETRICI |
| | DEMOLIZIONE SENZA
RICOSTRUZIONE | COMPENSI VOLUMETRICI |
| | PORTICI DA RESTAURARE | |
| | PORTICI E LOGGE DA SALVAGUARDARE
CON RISTRUTTURAZIONE | |
| | ELEMENTI PARTICOLARI
DA SALVAGUARDARE | |
| | CORTILI | |
| | PROFILI REGOLATORI | |

REGIONE LOMBARDIA PROVINCIA DI BRESCIA
COMUNE DI ORZINUOVI
VARIANTE AL PIANO REGOLATORE GENERALE

STUDIO SUL CENTRO STORICO ALL'INTERNO DELLE MURA VENETE

TITOLO ISOLATO 1 - 2 - 24 MODALITA' D'INTERVENTO ED ELEMENTI DA SALVAGUARDARE	TAVOLA 8A.1 SCALA 1:200
modificata a seguito dell'accoglimento delle osservazioni	






coordinamento generale : ufficio tecnico comunale

L'ASSESSORE ALL'URBANISTICA IL SINDACO IL SEGRETARIO GENERALE






ISOLATO 24
VOLUME AL 1984 MC 2.014
VOLUME ESISTENTE MC 2.014
VOLUME OTTENIBILE CON IL P.P.E. MC 2.438
VOLUME OTTENIBILE CON LA VARIANTE 2000 MC 2.214 + 224 = 2438MC

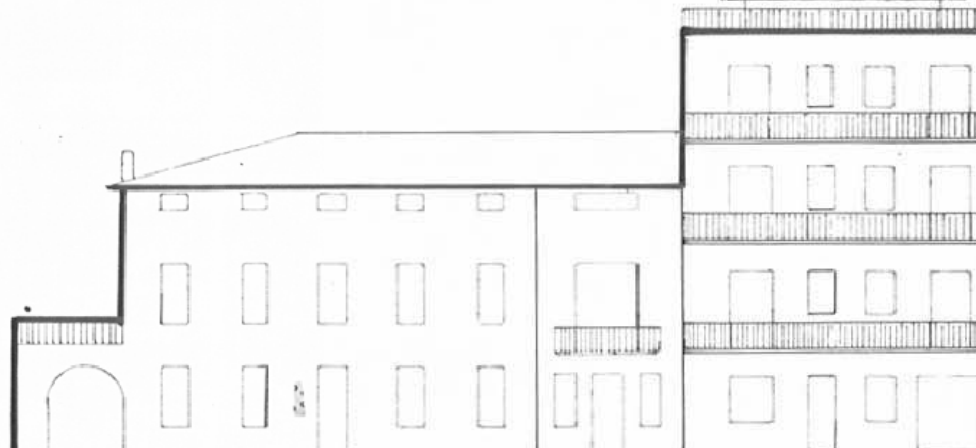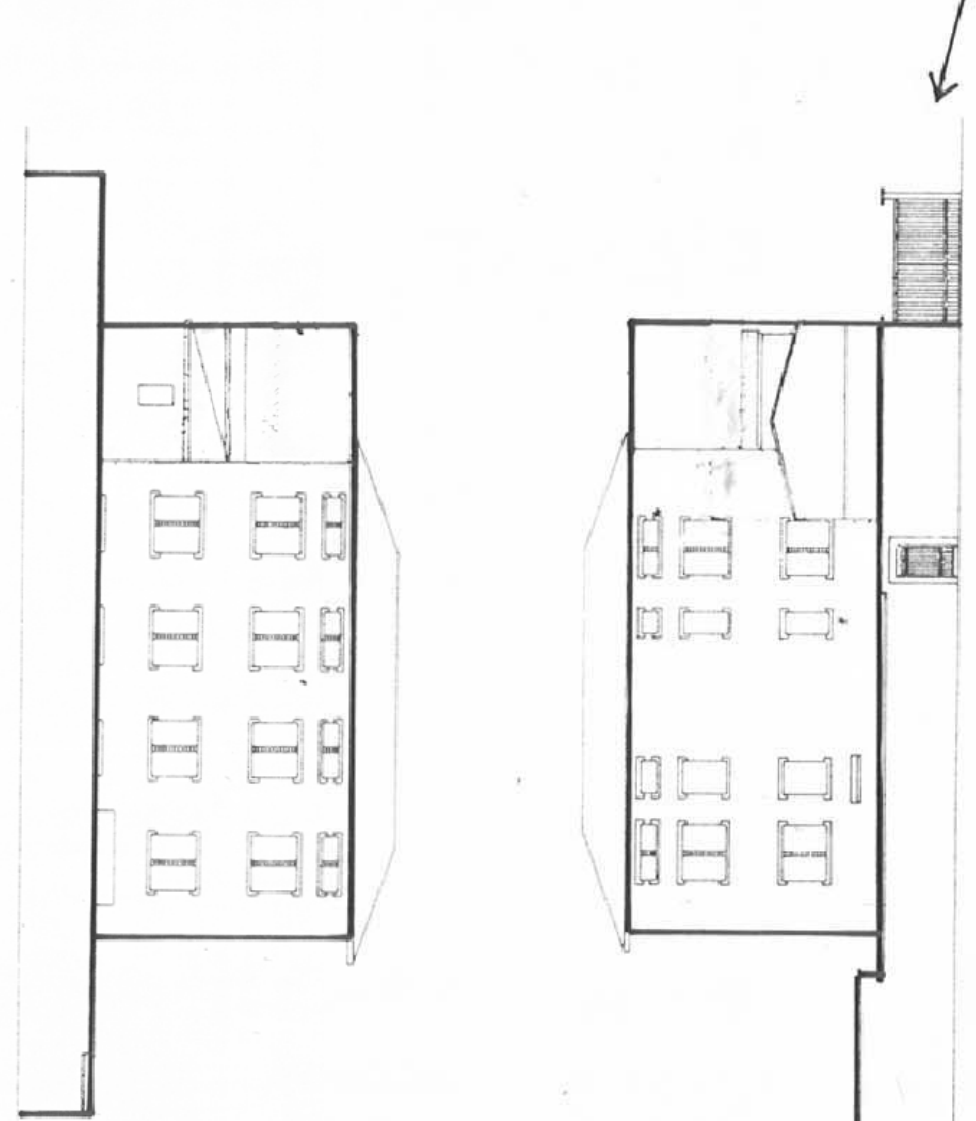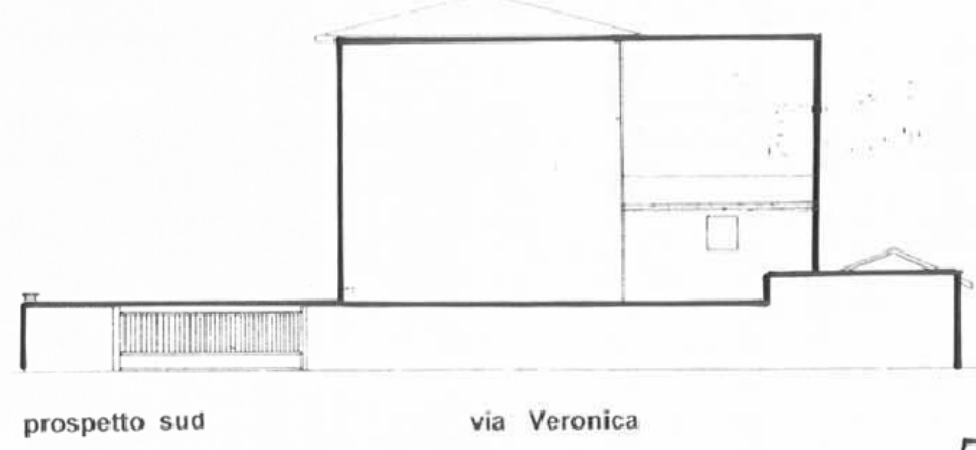


prospetto nord piazza Garibaldi






ISOLATO 2
VOLUME AL 1984 MC 6.360
VOLUME ESISTENTE MC 6.360
VOLUME OTTENIBILE CON IL P.P.E. MC 7.956
VOLUME OTTENIBILE CON LA VARIANTE 2000 MC 6.360 + 150 = 6510MC

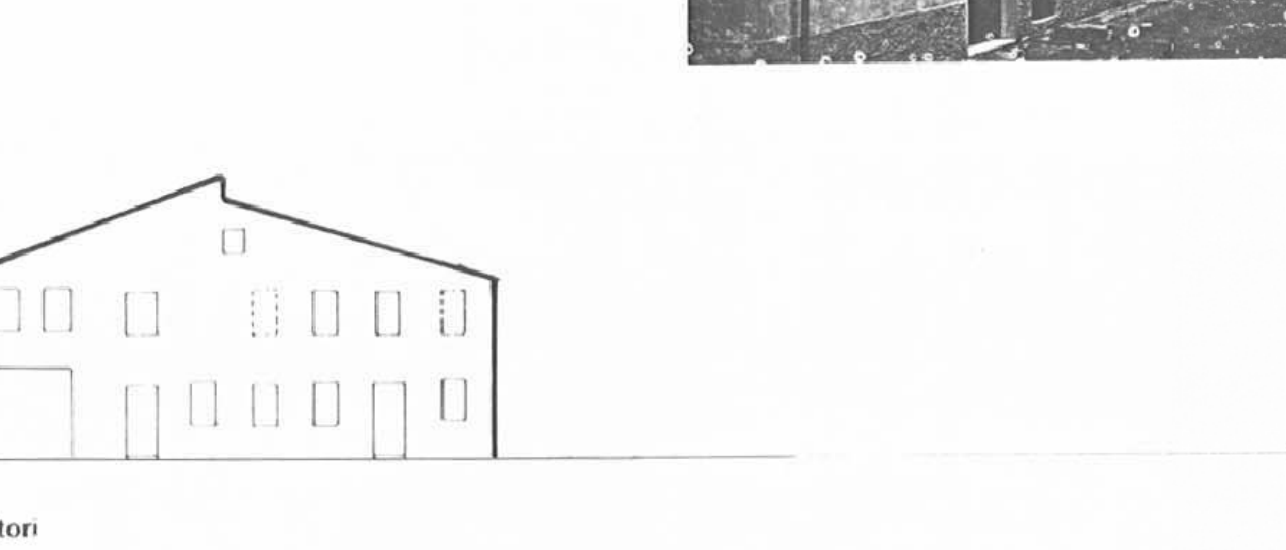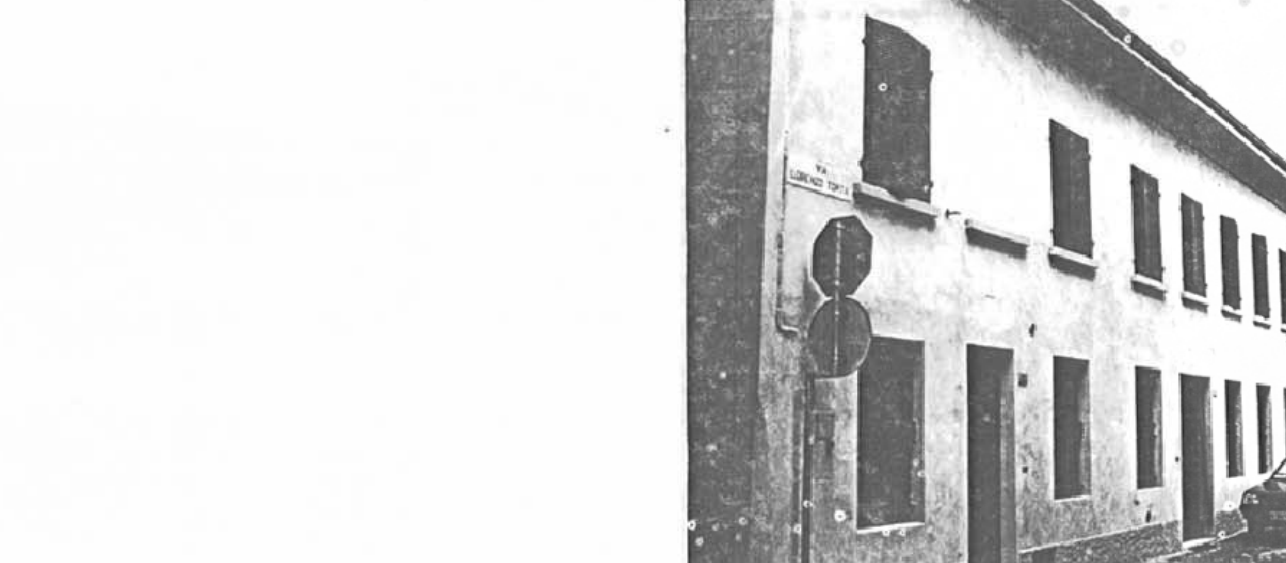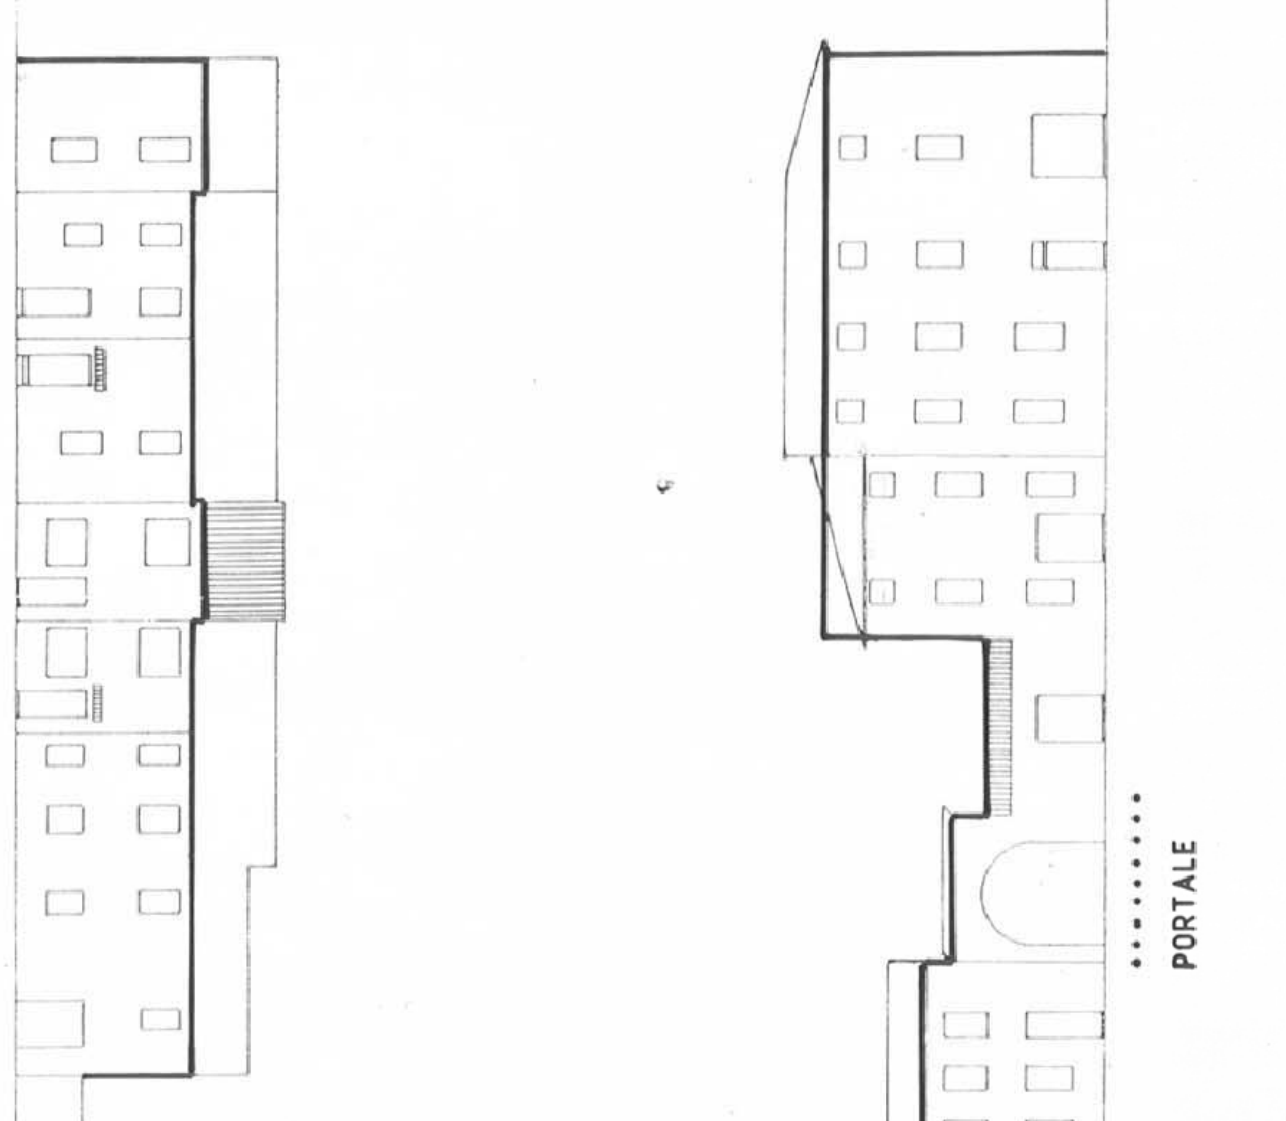

prospetto nord piazza Garibaldi

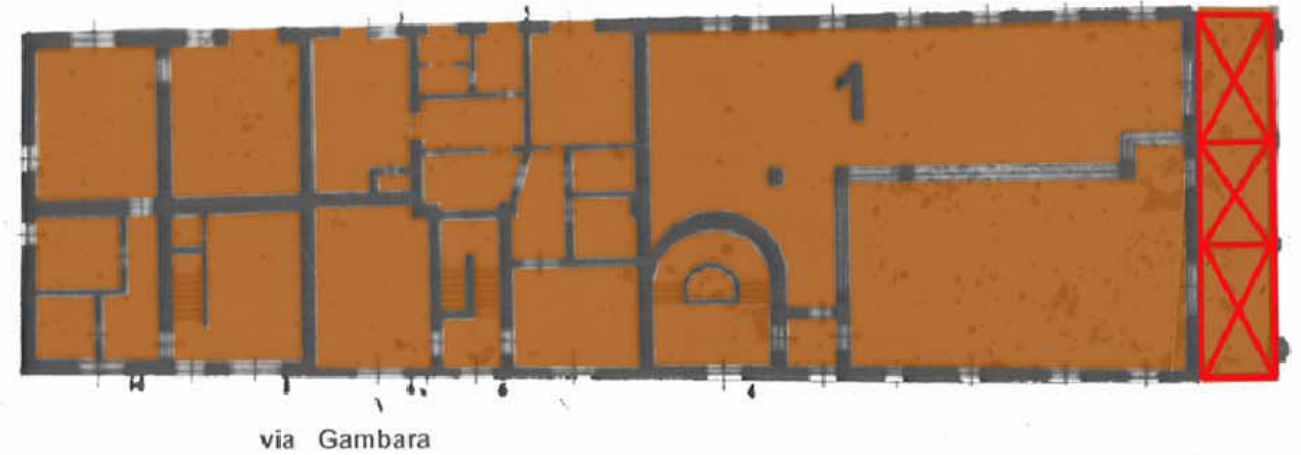

ISOLATO 1
VOLUME AL 1984 MC 4.473
VOLUME ESISTENTE MC 4.473
VOLUME OTTENIBILE CON IL P.P.E. MC 4.473
VOLUME OTTENIBILE CON LA VARIANTE 2000 MC 4.473

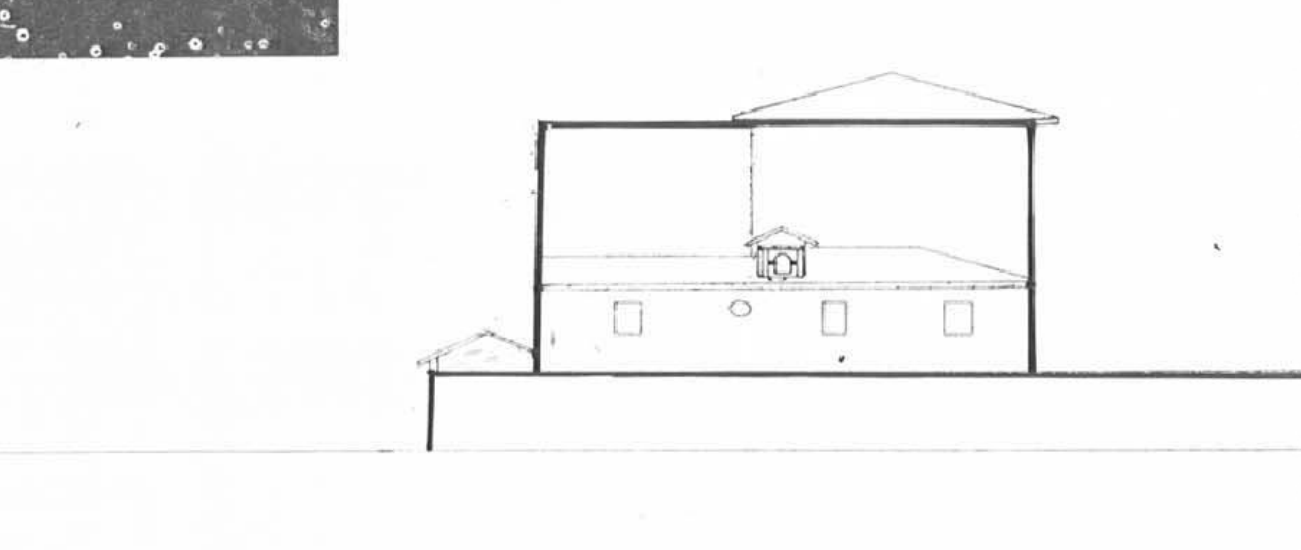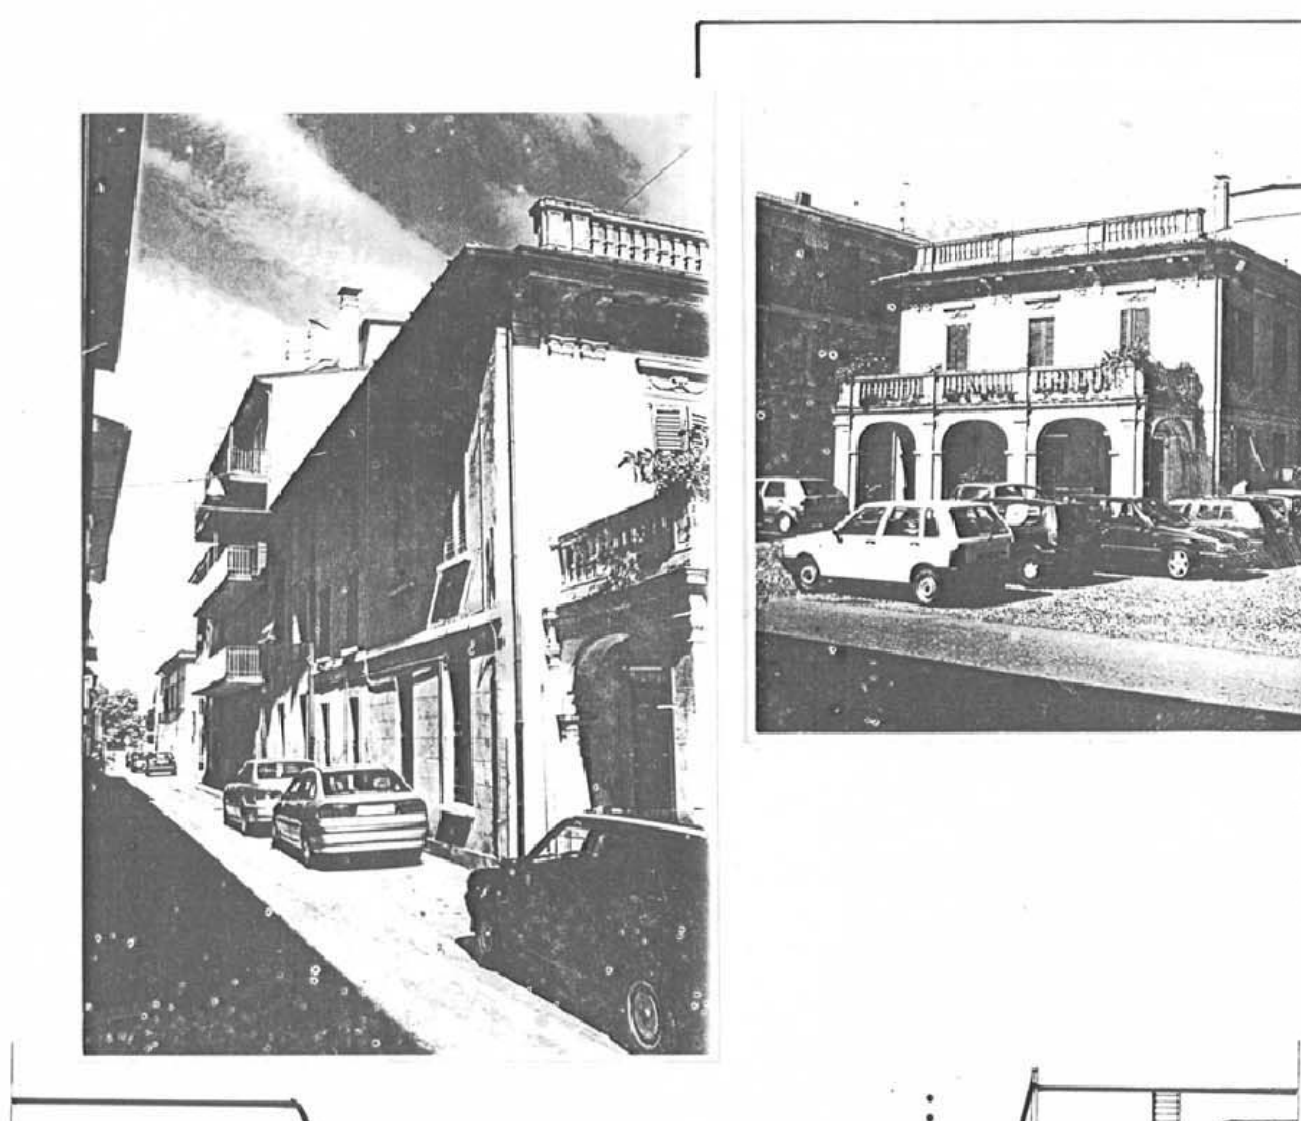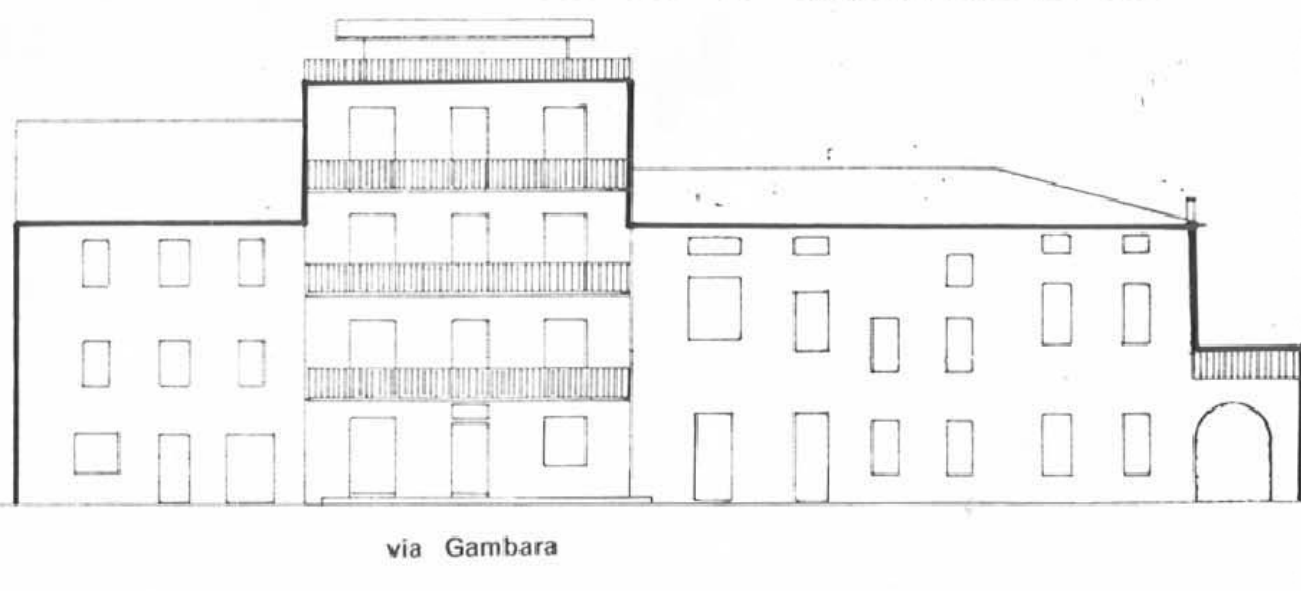

prospetto est piazza Garibaldi