




CITTA' DI ORZINUOVI
PIANO DI GOVERNO DEL TERRITORIO
ai sensi della L.R. 11.03.2005, n.12
Variante Generale 2013

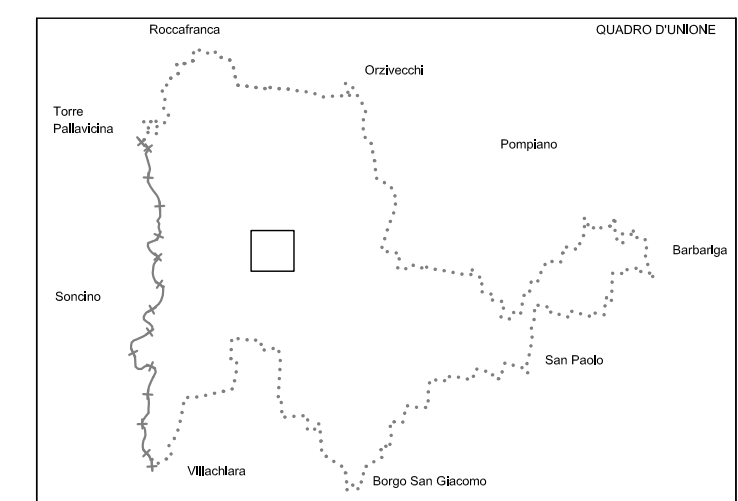

3 PIANO DELLE REGOLE


IL SINDACO : IL SEGRETARIO COMUNALE : IL RESP. AREA SERVIZI TECNICI :

ADOTTATO	PUBBLICATO	CONTRODEDOTTO	APPROVATO
Delib. n. del	dal al	Delib. n. del	Delib. n. del

GRUPPO DI LAVORO
- Dott. Arch. **Tullio Lazzarini** (aspetti territoriali e urbanistici)
- **Professione Ambiente Studio associato** (aspetti ambientali)
- Dott. Geol. **Guido Torresani** (aspetti geologici idrogeologici e sismici)
- Dott. Ing. **Gianandrea Delindati** (coordinamento comunale)

DISCIPLINA DEGLI INTERVENTI NEI NUCLEI DI ANTICA FORMAZIONE MODALITA' D'INTERVENTO	
all'interno delle mura venete nel capoluogo	
DATA : MARZO 2014	SCALA : 1 : 250
arch. TULLIO LAZZARINI	via Mezzana 10z - Chiari (BS) - Tel/Fax 030711952 e_mail : arch.lazzarini@virgilio.it

3.3.1.U

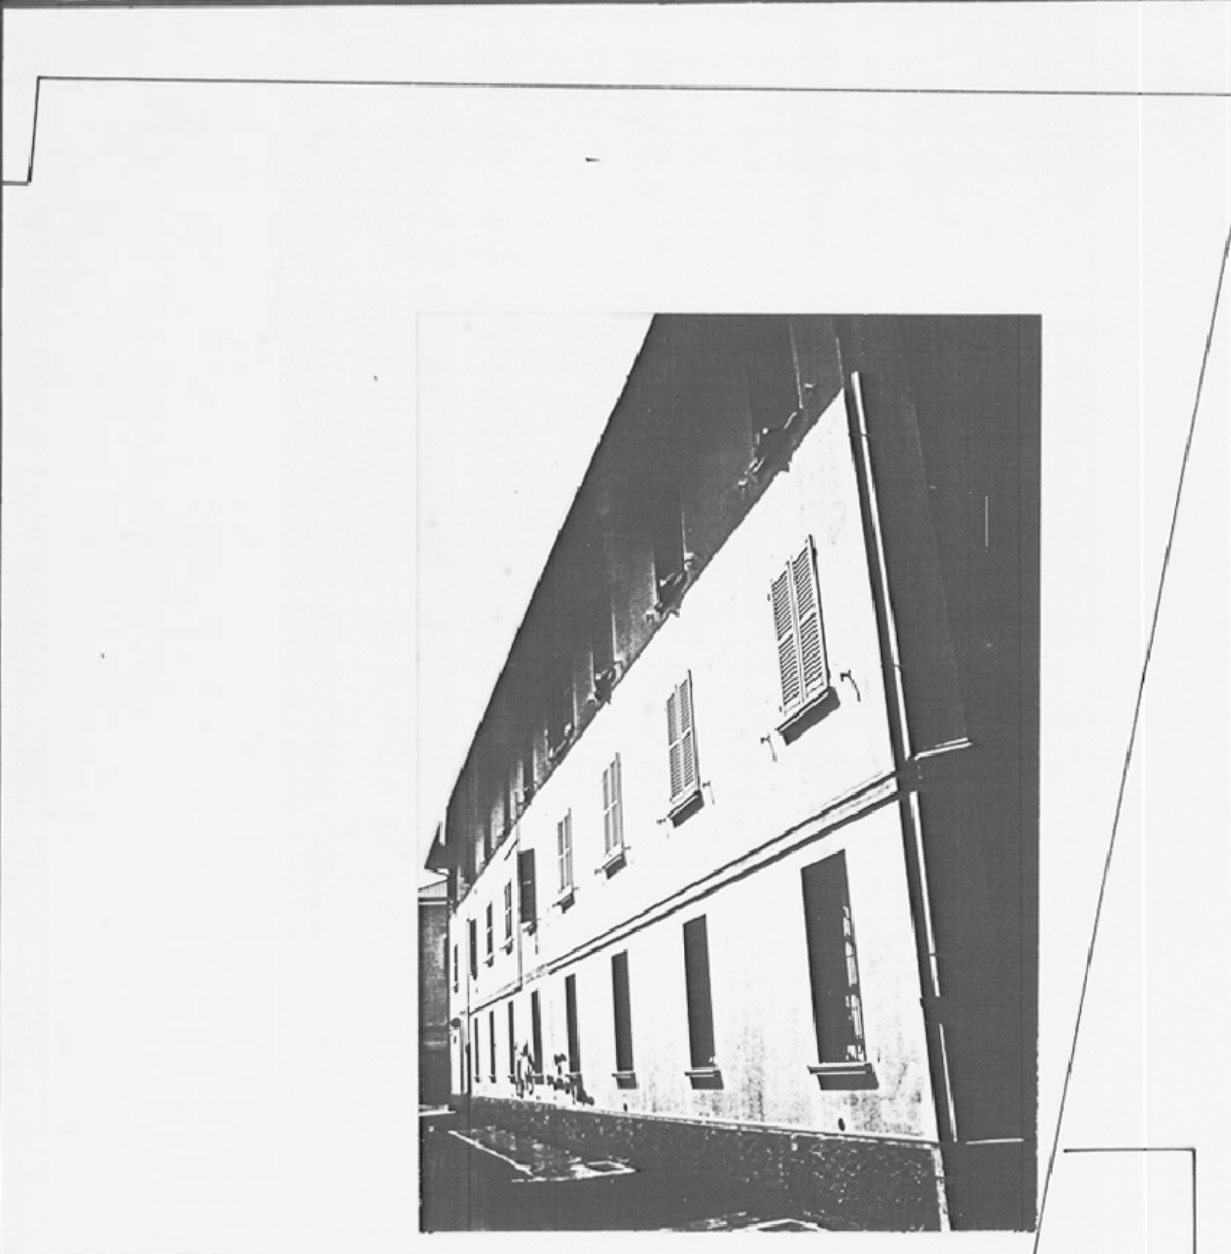

ISOLATO 45
VOLUME AL 1984 MC 6.888
VOLUME ESISTENTE MC 7.090
VOLUME OTTENIBILE CON IL P.P.E. MC 7.090
VOLUME OTTENIBILE CON LA VARIANTE 2000 MC 7.090


ISOLATO 46
VOLUME AL 1984 MC 5.626
VOLUME ESISTENTE MC 5.727
VOLUME OTTENIBILE CON IL P.P.E. MC 6.169
VOLUME OTTENIBILE CON LA VARIANTE 2000 MC 6.057 + 50 = 6107 MC

ISOLATO 47
VOLUME AL 1984 MC 5.445
VOLUME ESISTENTE MC 5.895
VOLUME OTTENIBILE CON IL P.P.E. MC 6.053
VOLUME OTTENIBILE CON LA VARIANTE 2000 MC 6.053 + 100 = 6153 MC

ISOLATO 48
VOLUME AL 1984 MC 5.426
VOLUME ESISTENTE MC 5.786
VOLUME OTTENIBILE CON IL P.P.E. MC 6.889
VOLUME OTTENIBILE CON LA VARIANTE 2000 MC 6.889

MODALITA' D'INTERVENTO ED ELEMENTI DA SALVAGUARDARE


- PERIMETRO ZONA A1 CAPOLUOGO (P.P.E.)
- CON CONCESSIONE E AUTORIZZAZIONE
- CON LE NORME TECNICHE DI ATTUAZIONE SONO AMMESSI I SEGUENTI INTERVENTI:
- CON P.P. O P.R.
- RESTAURO MONUMENTALE
- RESTAURO TIPOLOGICO
- RISANAMENTO CONSERVATIVO
- RISTRUTTURAZIONE EDILIZIA CON MANTENIMENTO DEI PROFILI
- RISTRUTTURAZIONE EDILIZIA CON MANTENIMENTO DEI PROFILI E ADEGUAMENTO FUNZIONALE
- RISTRUTTURAZIONE EDILIZIA CON ADEGUAMENTO DELL'ASSETTO PLANALTIMETRICO
- RISTRUTTURAZIONE EDILIZIA
- STRAORDINARIA MANUTENZIONE
- RISTRUTTURAZIONE EDILIZIA E DEMOLIZIONE
- DEMOLIZIONE SENZA RICOSTRUZIONE
- PORTICI DA RESTAUARE
- PORTICI E LOGGE DA SALVAGUARDARE CON RISTRUTTURAZIONE
- ELEMENTI PARTICOLARI DA SALVAGUARDARE
- CORTILI
- PROFILI REGOLATORI
- COMPENSI VOLUMETRICI
- COMPENSI VOLUMETRICI
- COMPENSI VOLUMETRICI
- RISTRUTTURAZIONE URBANISTICA
- RISTRUTTURAZIONE EDILIZIA E URBANISTICA
- COMPENSI VOLUMETRICI
- COMPENSI VOLUMETRICI

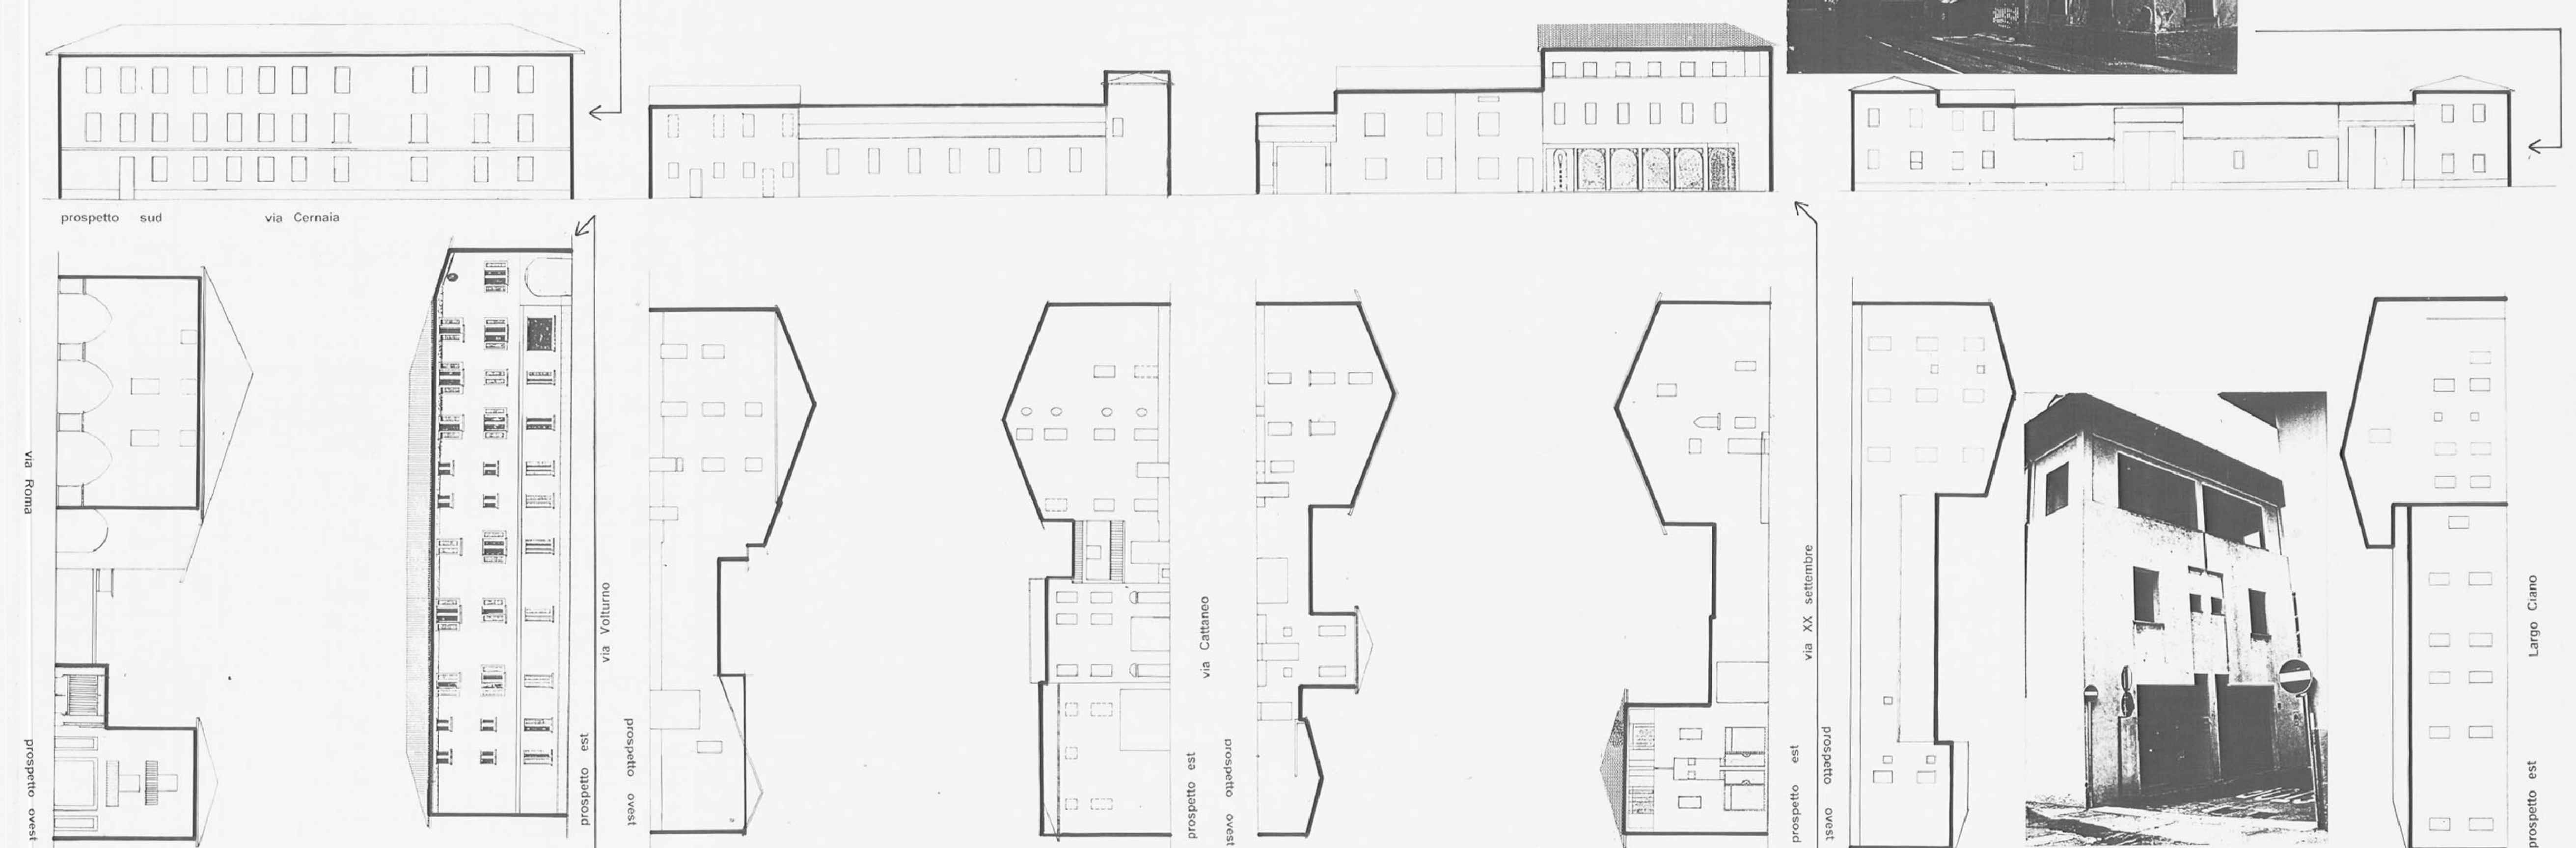

REGIONE LOMBARDIA PROVINCIA DI BRESCIA
COMUNE DI ORZINUOVI
VARIANTE AL PIANO REGOLATORE GENERALE

STUDIO SUL CENTRO STORICO ALL'INTERNO DELLE MURA VENETE

TITOLO ISOLATO 45 - 46 - 47 - 48 MODALITA' D'INTERVENTO ED ELEMENTI DA SALVAGUARDARE modificata a seguito dell'accoglimento delle osservazioni	TAVOLA 8U.1 SCALA 1:200
---	---

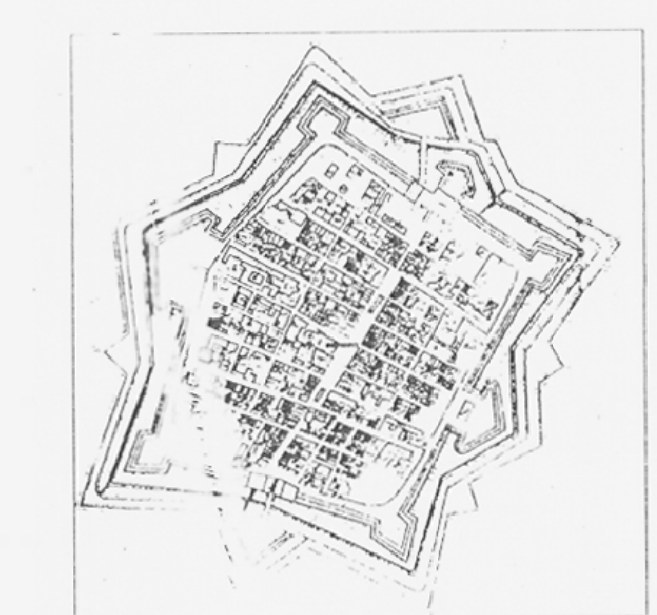

Arch. TULLIO LAZZARINI
via Mezzana 10z - Chiari (BS)
Tel. Fax 030711952
dicembre 1999

