


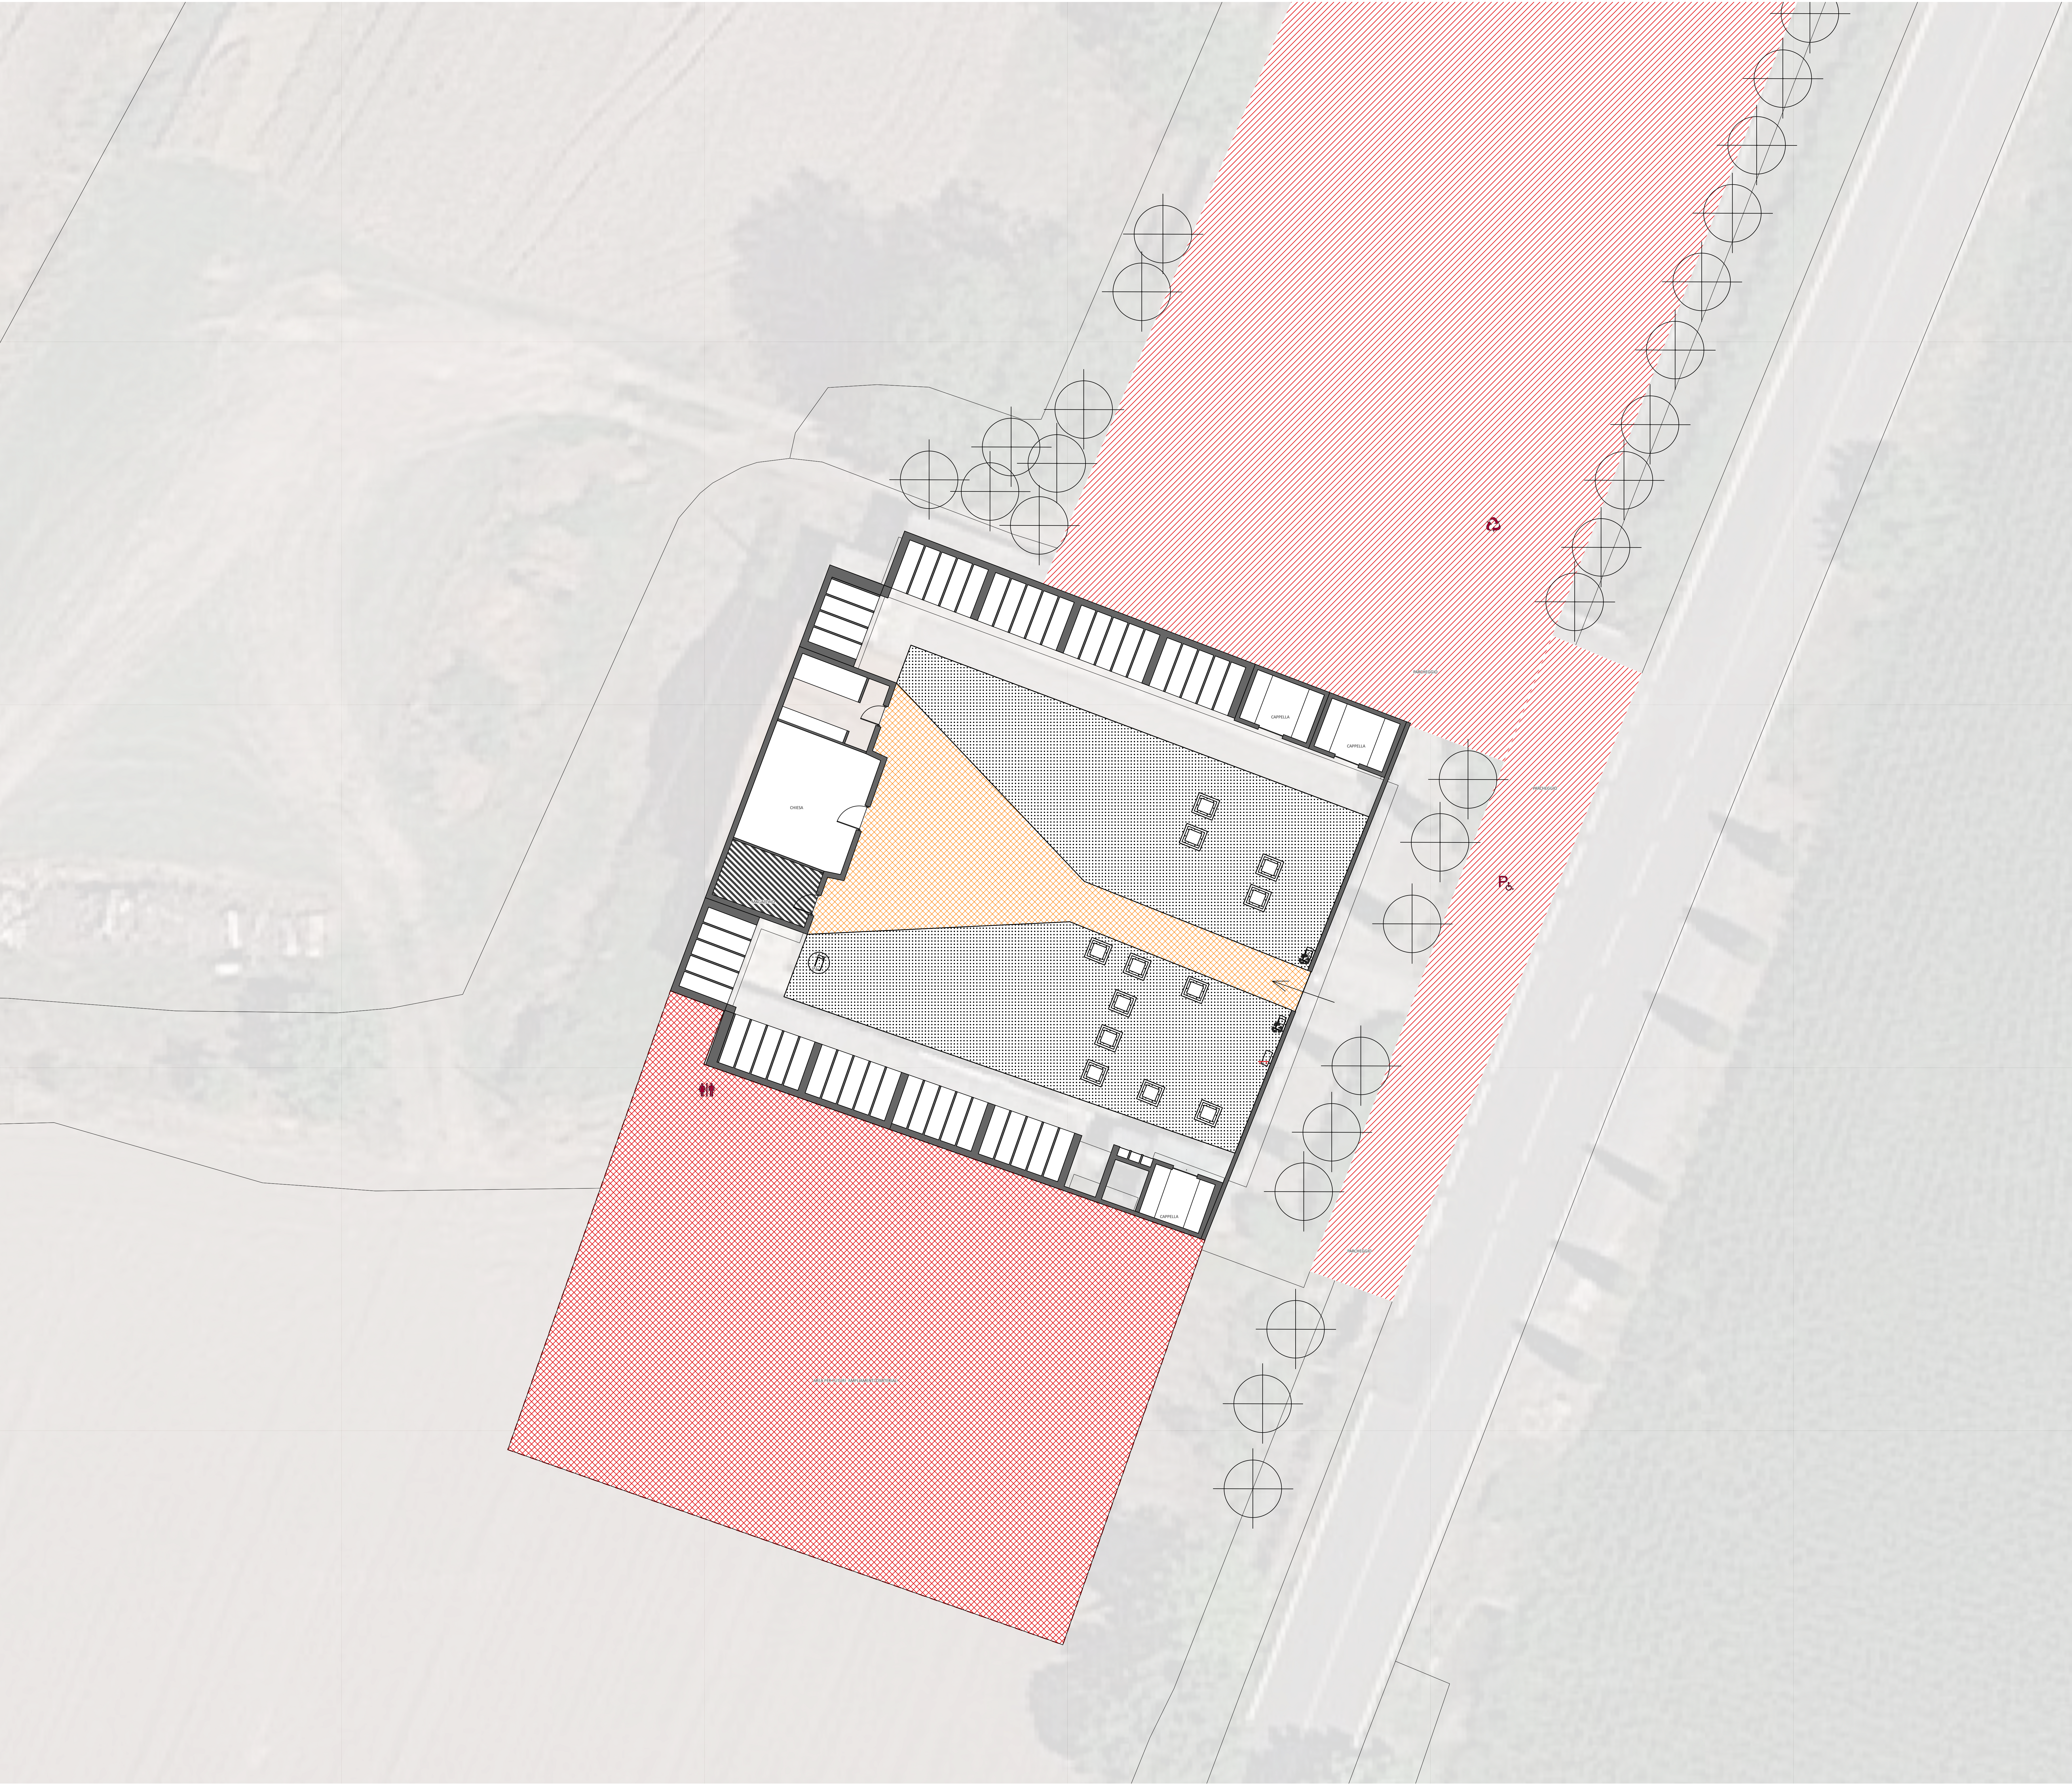

Cestini

Panchine

Fontane

Azzonamento delle sepolture

Ingresso

Area comunale per futura espansione

Pavimentazioni

Pavimentazione in marmo

Pavimentazione in pietrisco

Pavimentazione con autobloccanti

Aree verdi e superfici naturali

Muro di cinta continuo in cemento

Muro di cinta con rete di recinzione

Elementi funzionali

Bagno

Dispensori

Locali di servizio

Magazzino

Parcheggio

Interventi di progetto

Azioni progettuali

Accessibilità servizi esistenti e adeguamento scarichi

Adeguamento camera mortuaria

Adeguamento per accessibilità

Individuazione giardino rimembranze

Parcheggio disabili

Realizzazione nuovo bagno


Riqualificazione

Riqualificazione area sepolture

Adeguamento accessibilità

Aree oggetto di intervento

ING. LAURA BOLDI
VIA G. ROSA N°5
25050 - PASSIRANO (BS)
ORDINE ING.G. BS N°3285

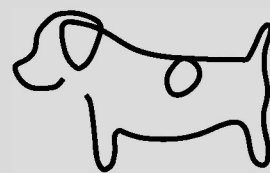

boldi.laura@gmail.com
Tel/Fax 030/6850570

COMUNE DI ORZINUOVI
PROVINCIA DI BRESCIA

ELABORATI DI PROGETTO

oggetto: PIANO CIMITERIALE COMUNE DI ORZINUOVI

scala: 1:100

disegno: STATO DI PROGETTO

cimitero di Barco

data:

note:

Firma

tav.n.: T3-03