




ASSONOMETRIA NORD-OVEST

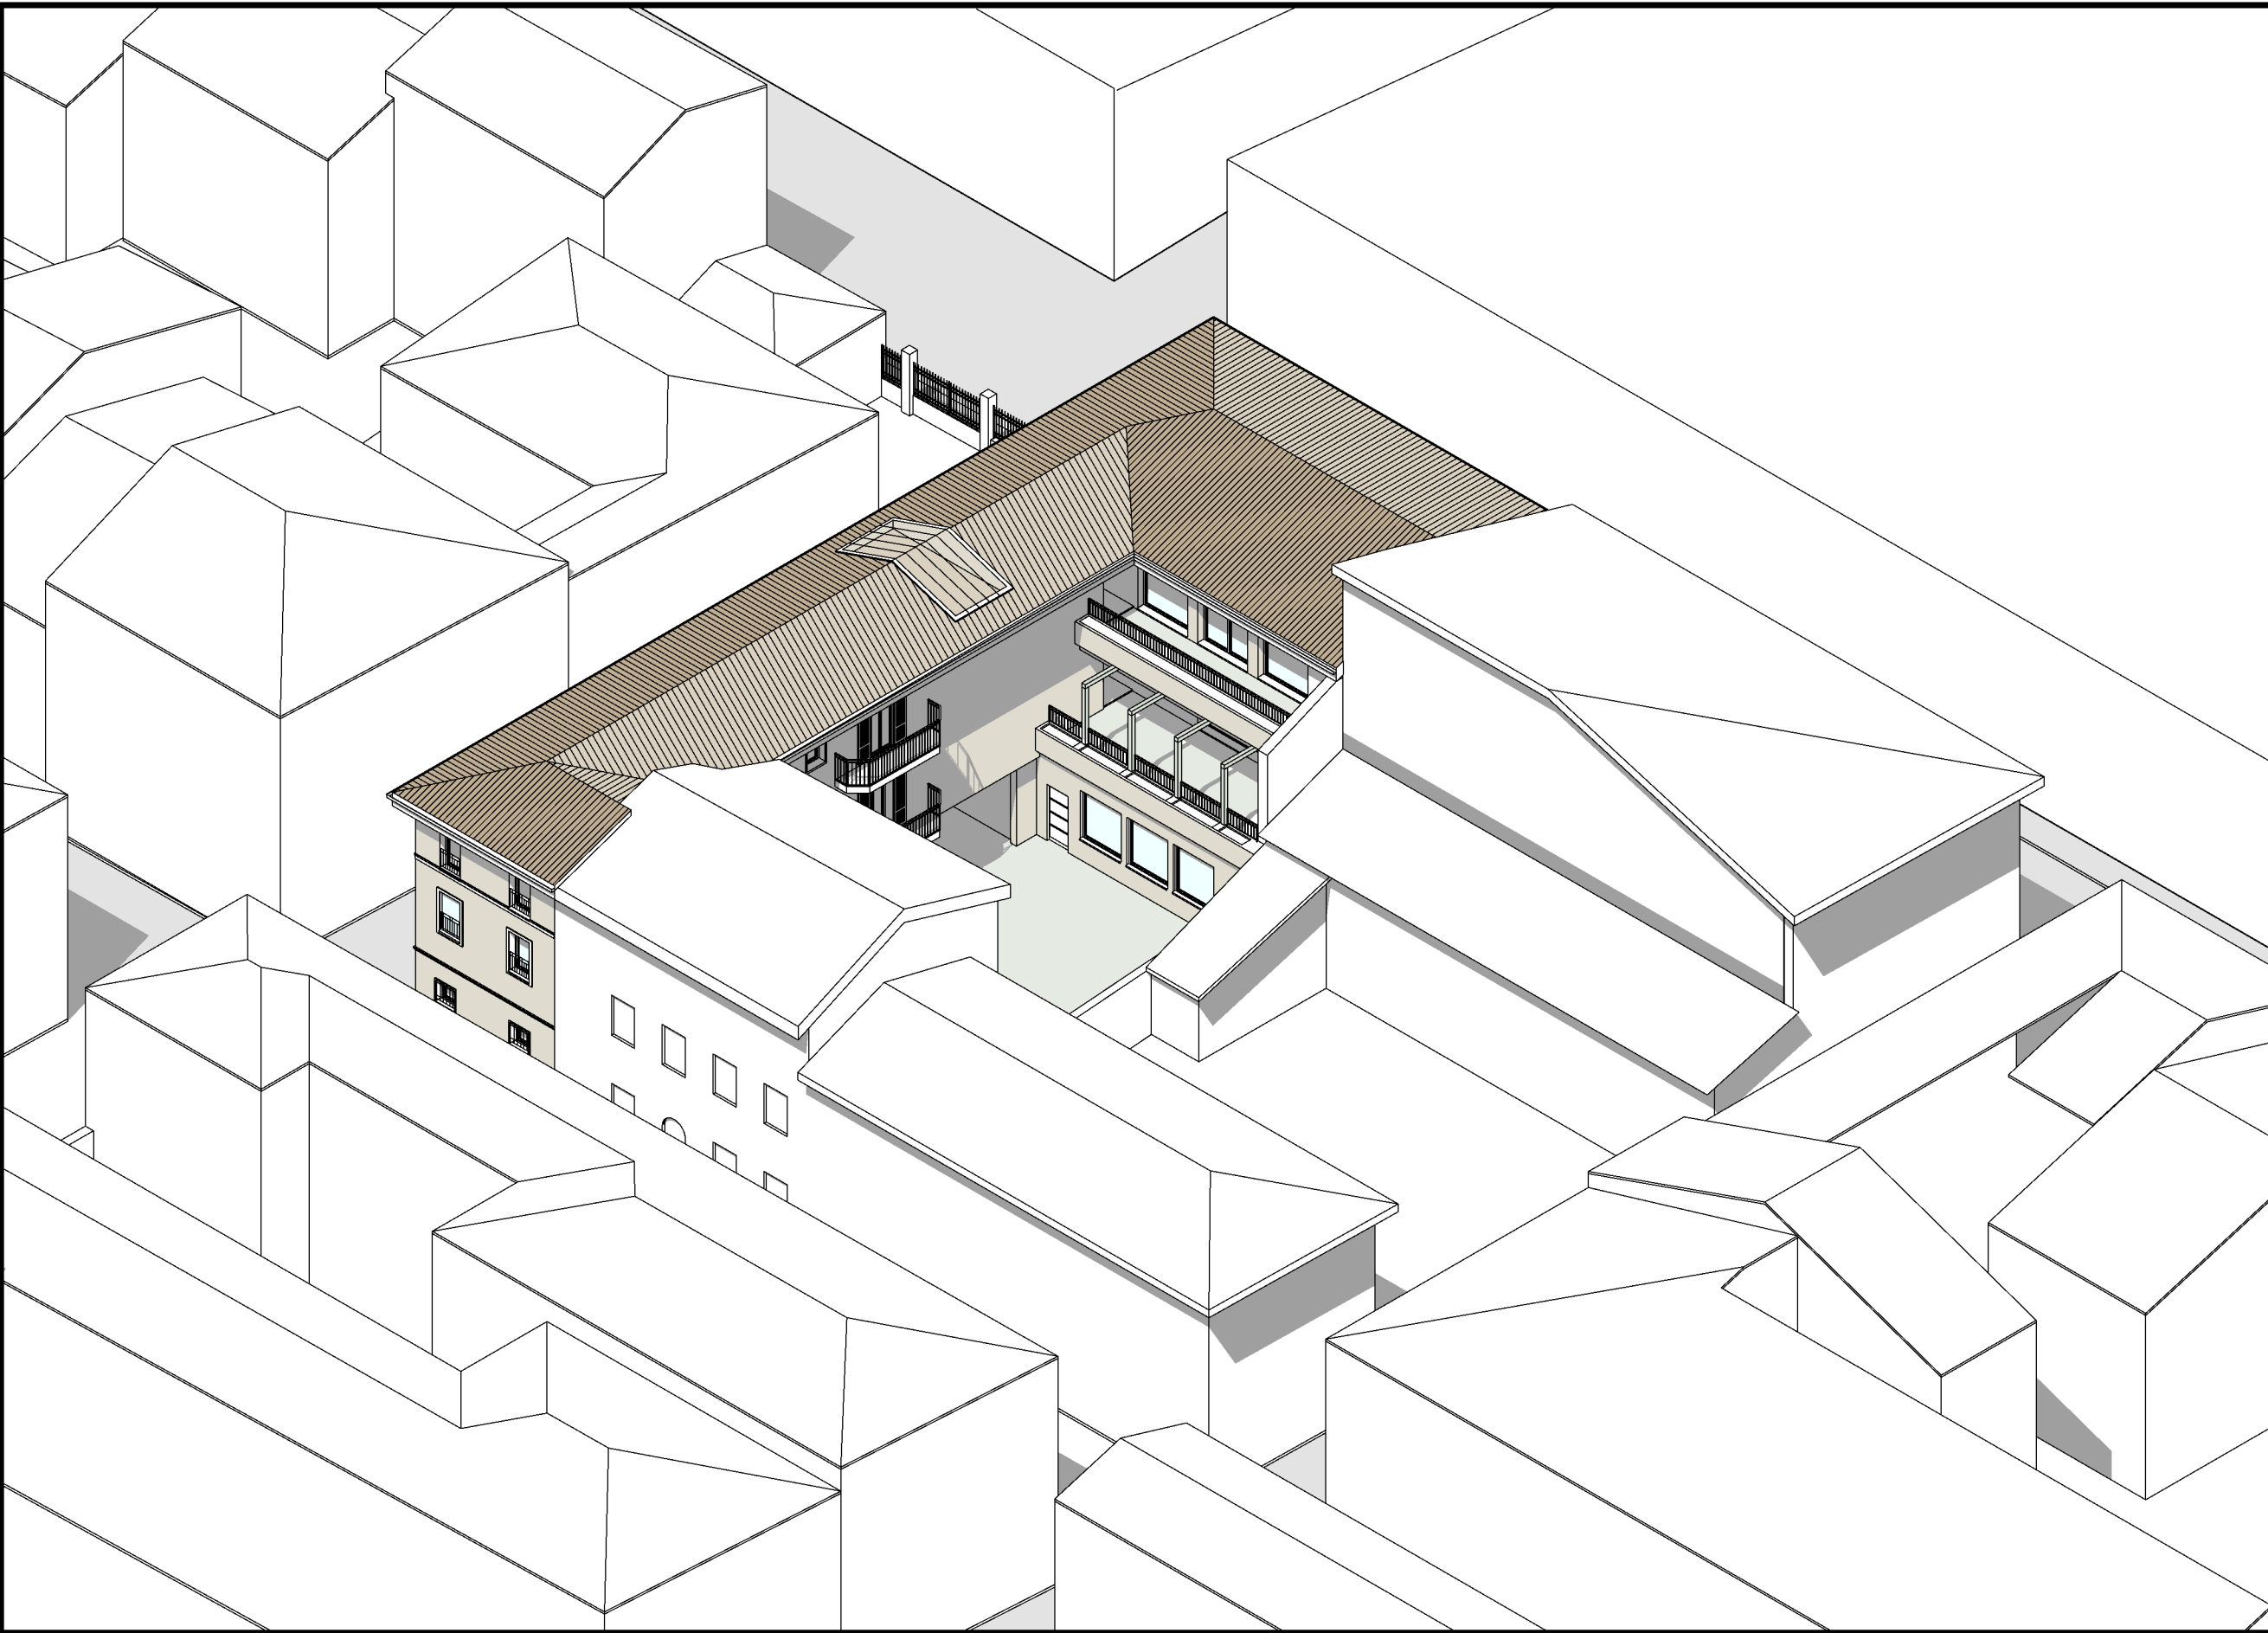

ASSONOMETRIA SUD-EST

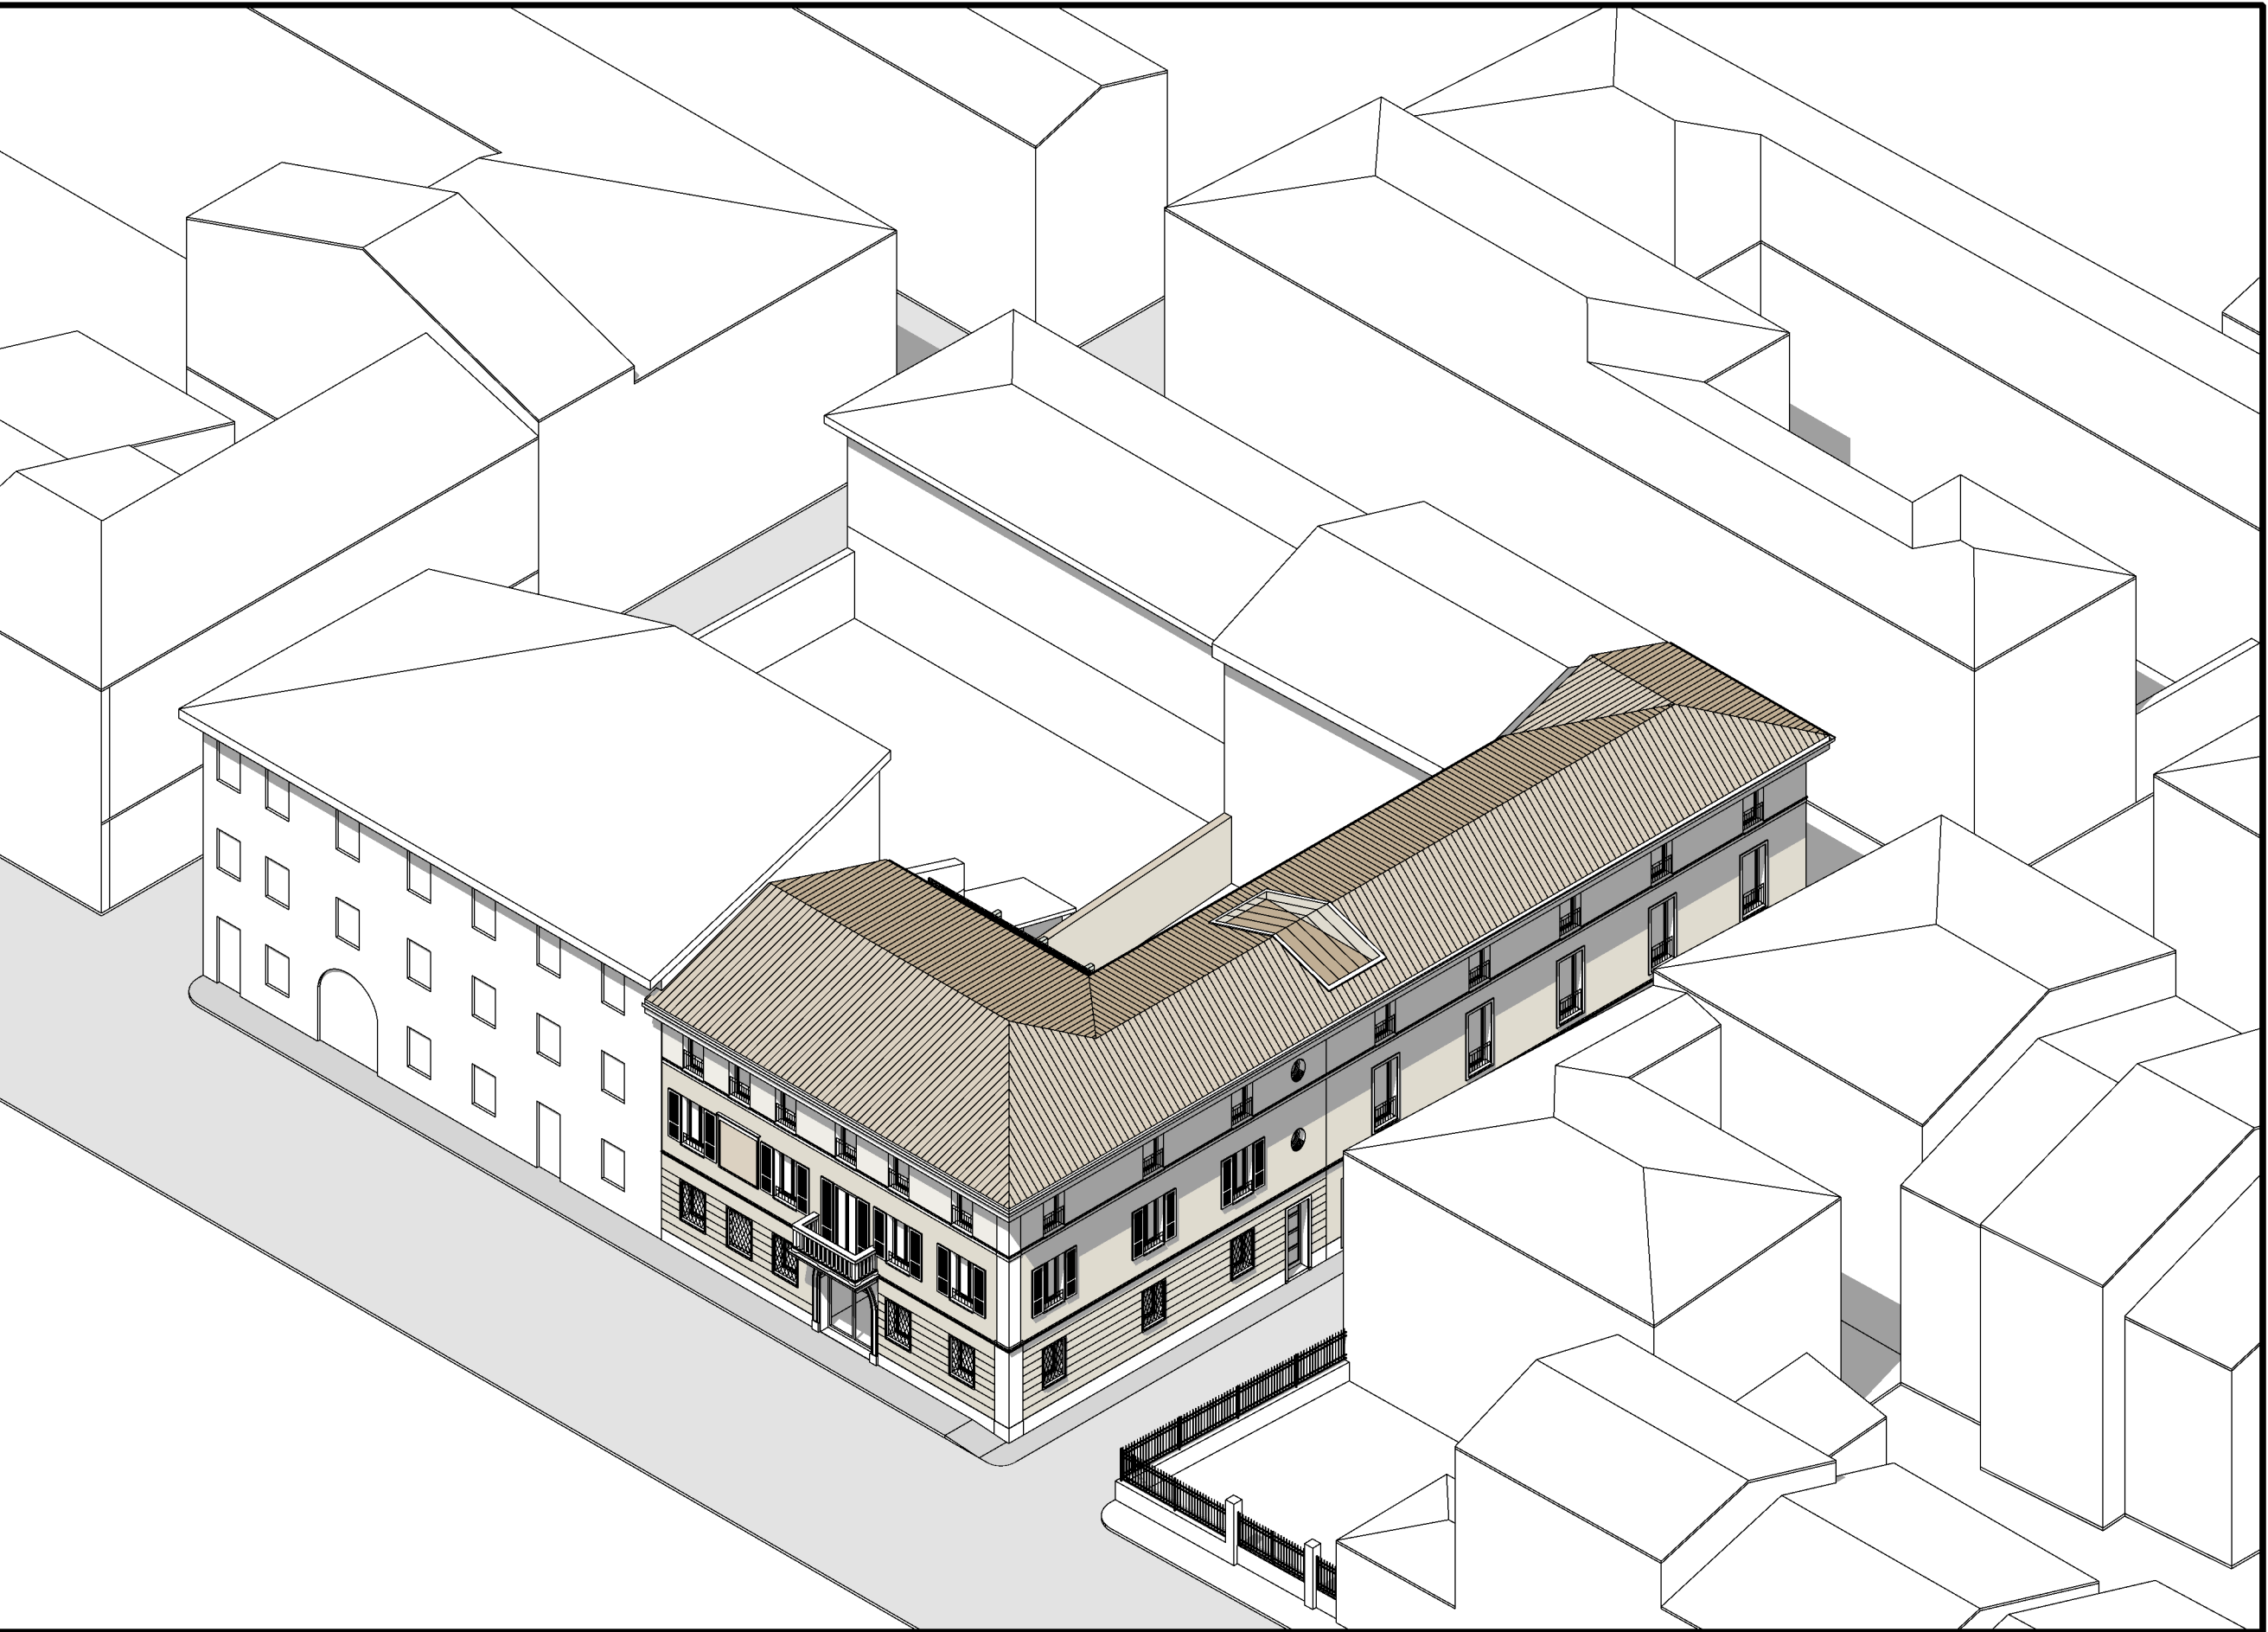

PROSPETTIVA ANGOLO SUD - EST

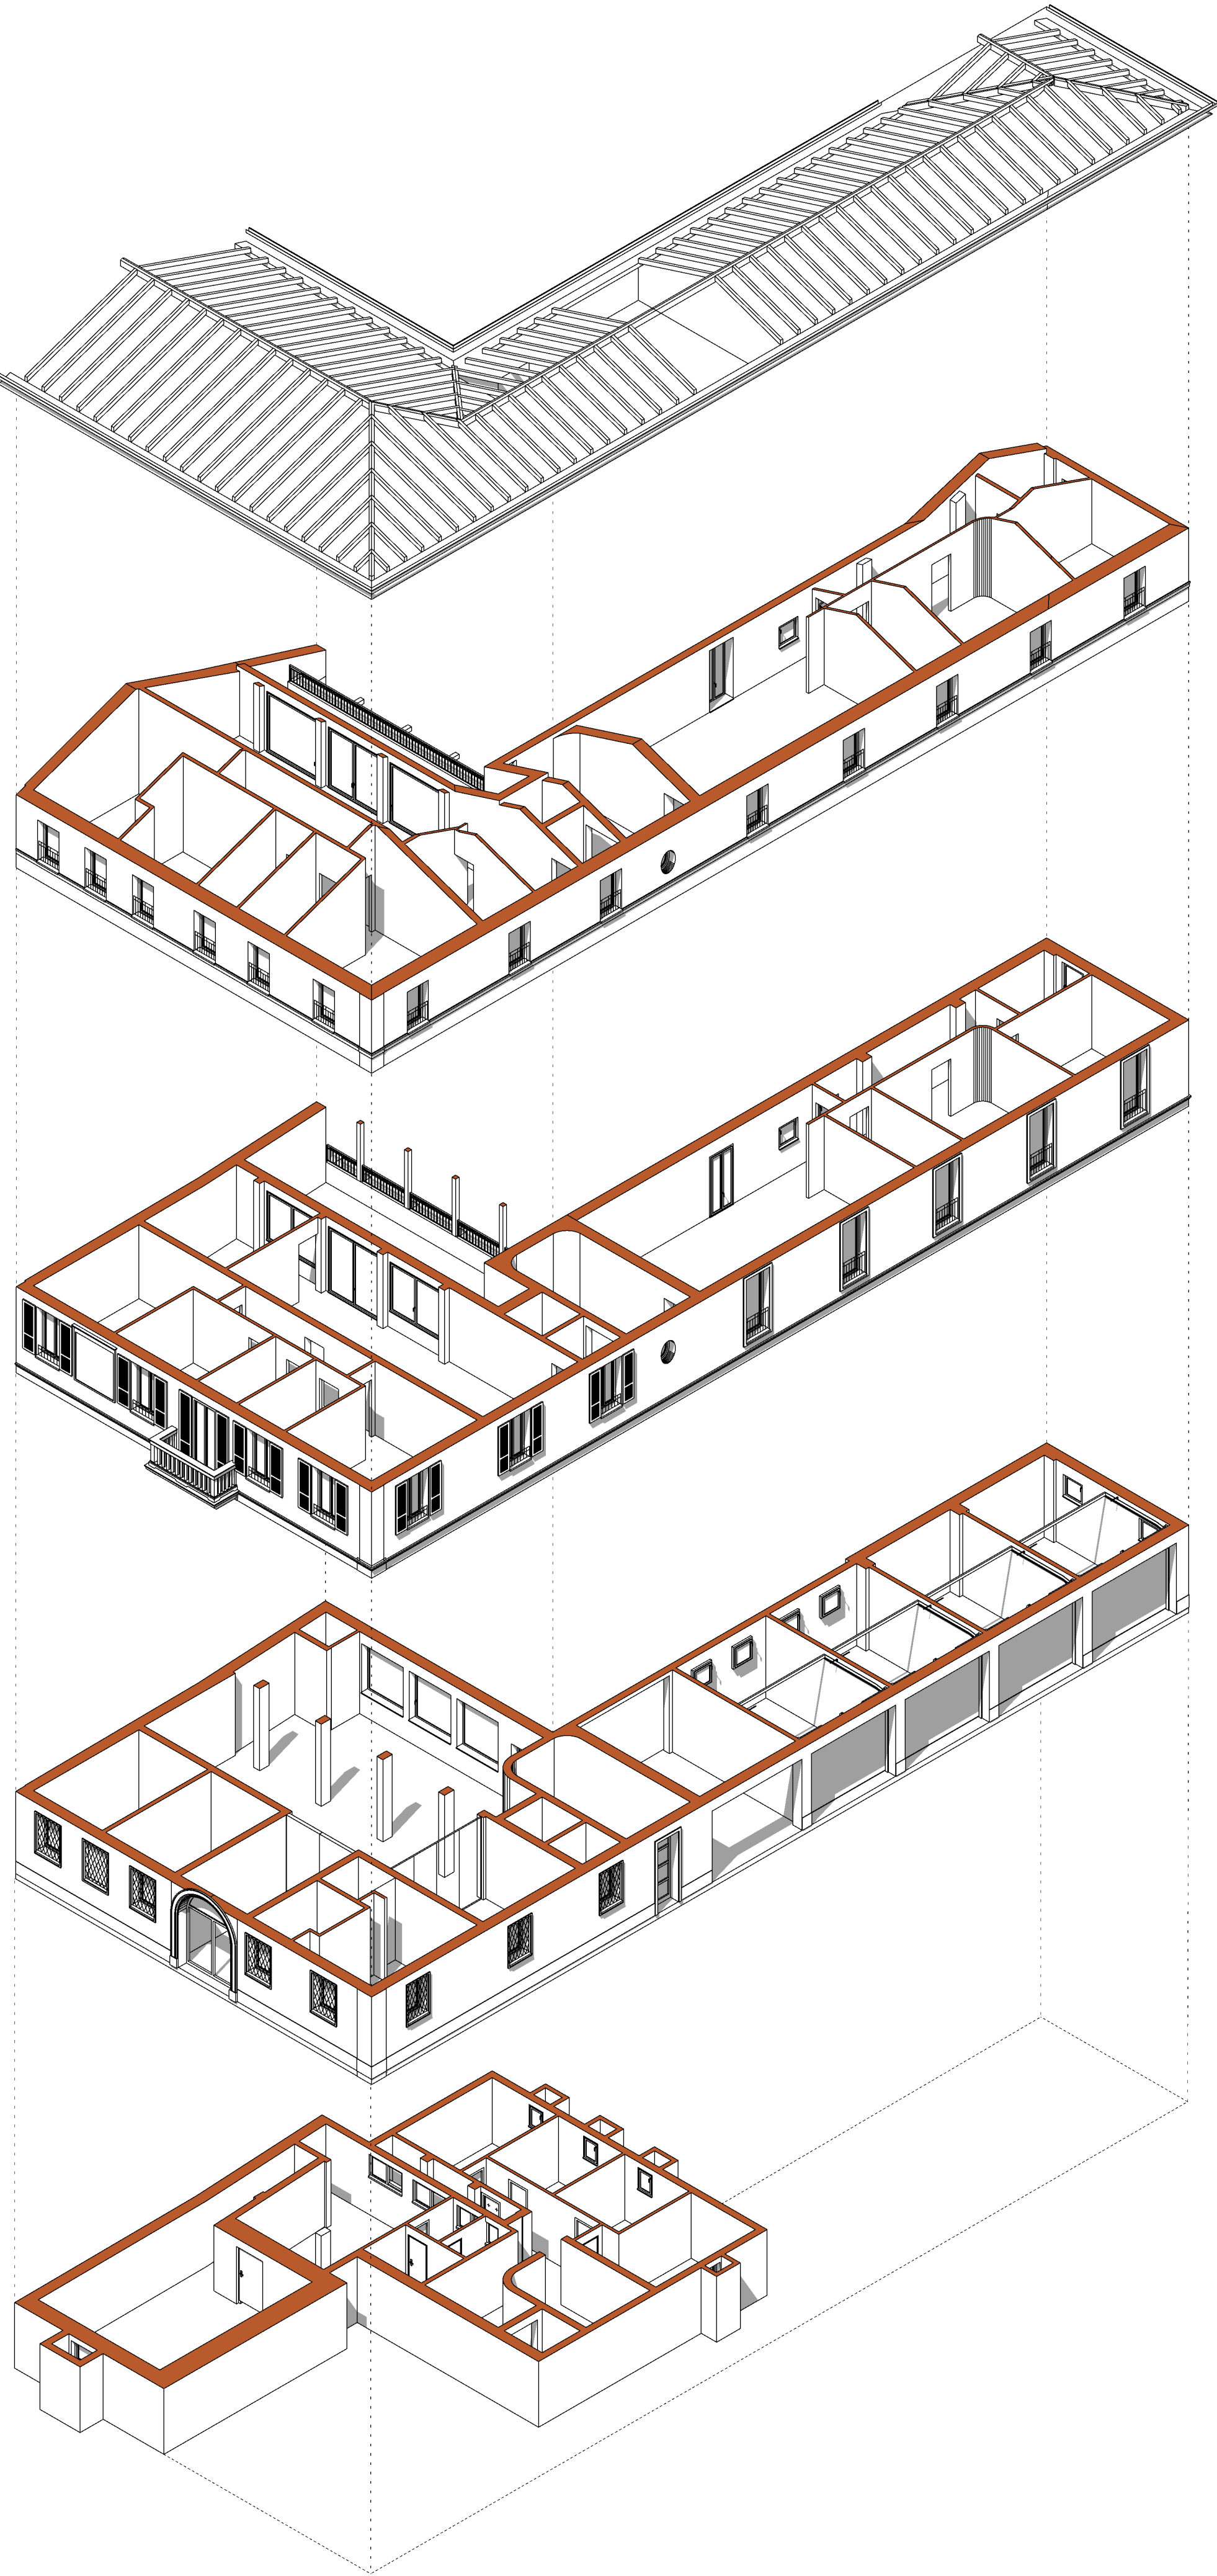

COMUNE DI ORZINUOVI			PROVINCIA DI BRESCIA	
CASSA RURALE ED ARTIGIANA DI BORGO SAN GIACOMO				
CREDITO COOPERATIVO				
PROGETTO studio associato fappani ing. davide fappani geom. paolo fappani	PIANO DI RECUPERO IN VARIANTE AL P. d. R. del P.G.T. VIGENTE RELATIVO ALL'IMMOBILE DI VIA G. GALILEI - VIA C. COLOMBO - VIA SAVONAROLA		DATA	
			AGGIORNAMENTI Maggio 2025	
	VISTE ASSONOMETRICHE	PROGETTO	SCALA	TAVOLA 4P ₁
DIREZIONE LAVORI ing. davide fappani				
STUDIO ASSOCIATO FAPPANI			via a. moro, 19 borgo san giacomo bs - studio@studiodfappani.it	
H/L = 594 / 1050 (0.62m²)			C.R.A. VIA GALILEI - ORZINUOVI	
			Allplan 2024	