


05 2025

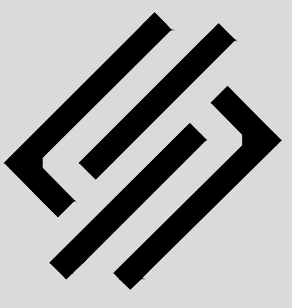

STUDIO TECNICO

ARCH. ABBASSAGGI FLAVIO

ARCH. RUBAGOTTI PAOLO

25034 ORZINUOVI (BS)

TEL:030/941081 - 030/942237

INFO@STUDIOORBA.COM

P.IVA:02512420981

AB HOLDING S.P.A.

ORZINUOVI

BRESCIA


PIANO ATTUATIVO AI SENSI DELL'ART. 14 L.R. 12/2005
DISCIPLINATO DALL'ART. 83 DELLE N.T.A. DEL PIANO DELLE REGOLE
SCHEDA DEGLI AMBITI DI TRASFORMAZIONE AP4


2

PLANIMETRIA STATO DI FATTO
ORTOFOTO
DOCUMENTAZIONE FOTOGRAFICA
SUPERFICIE OGGETTO DI PIANO

1:500

NORD

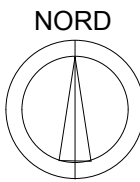


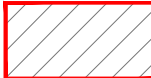 SUPERFICIE COPERTA NUOVO FABBRICATO INDUSTRIALE

 INDIVIDUAZIONE SUPERFICIE TERRITORIALE DELL'AMBITO AP4 OGGETTO DI PIANO ATTUATIVO

ORTOFOTO



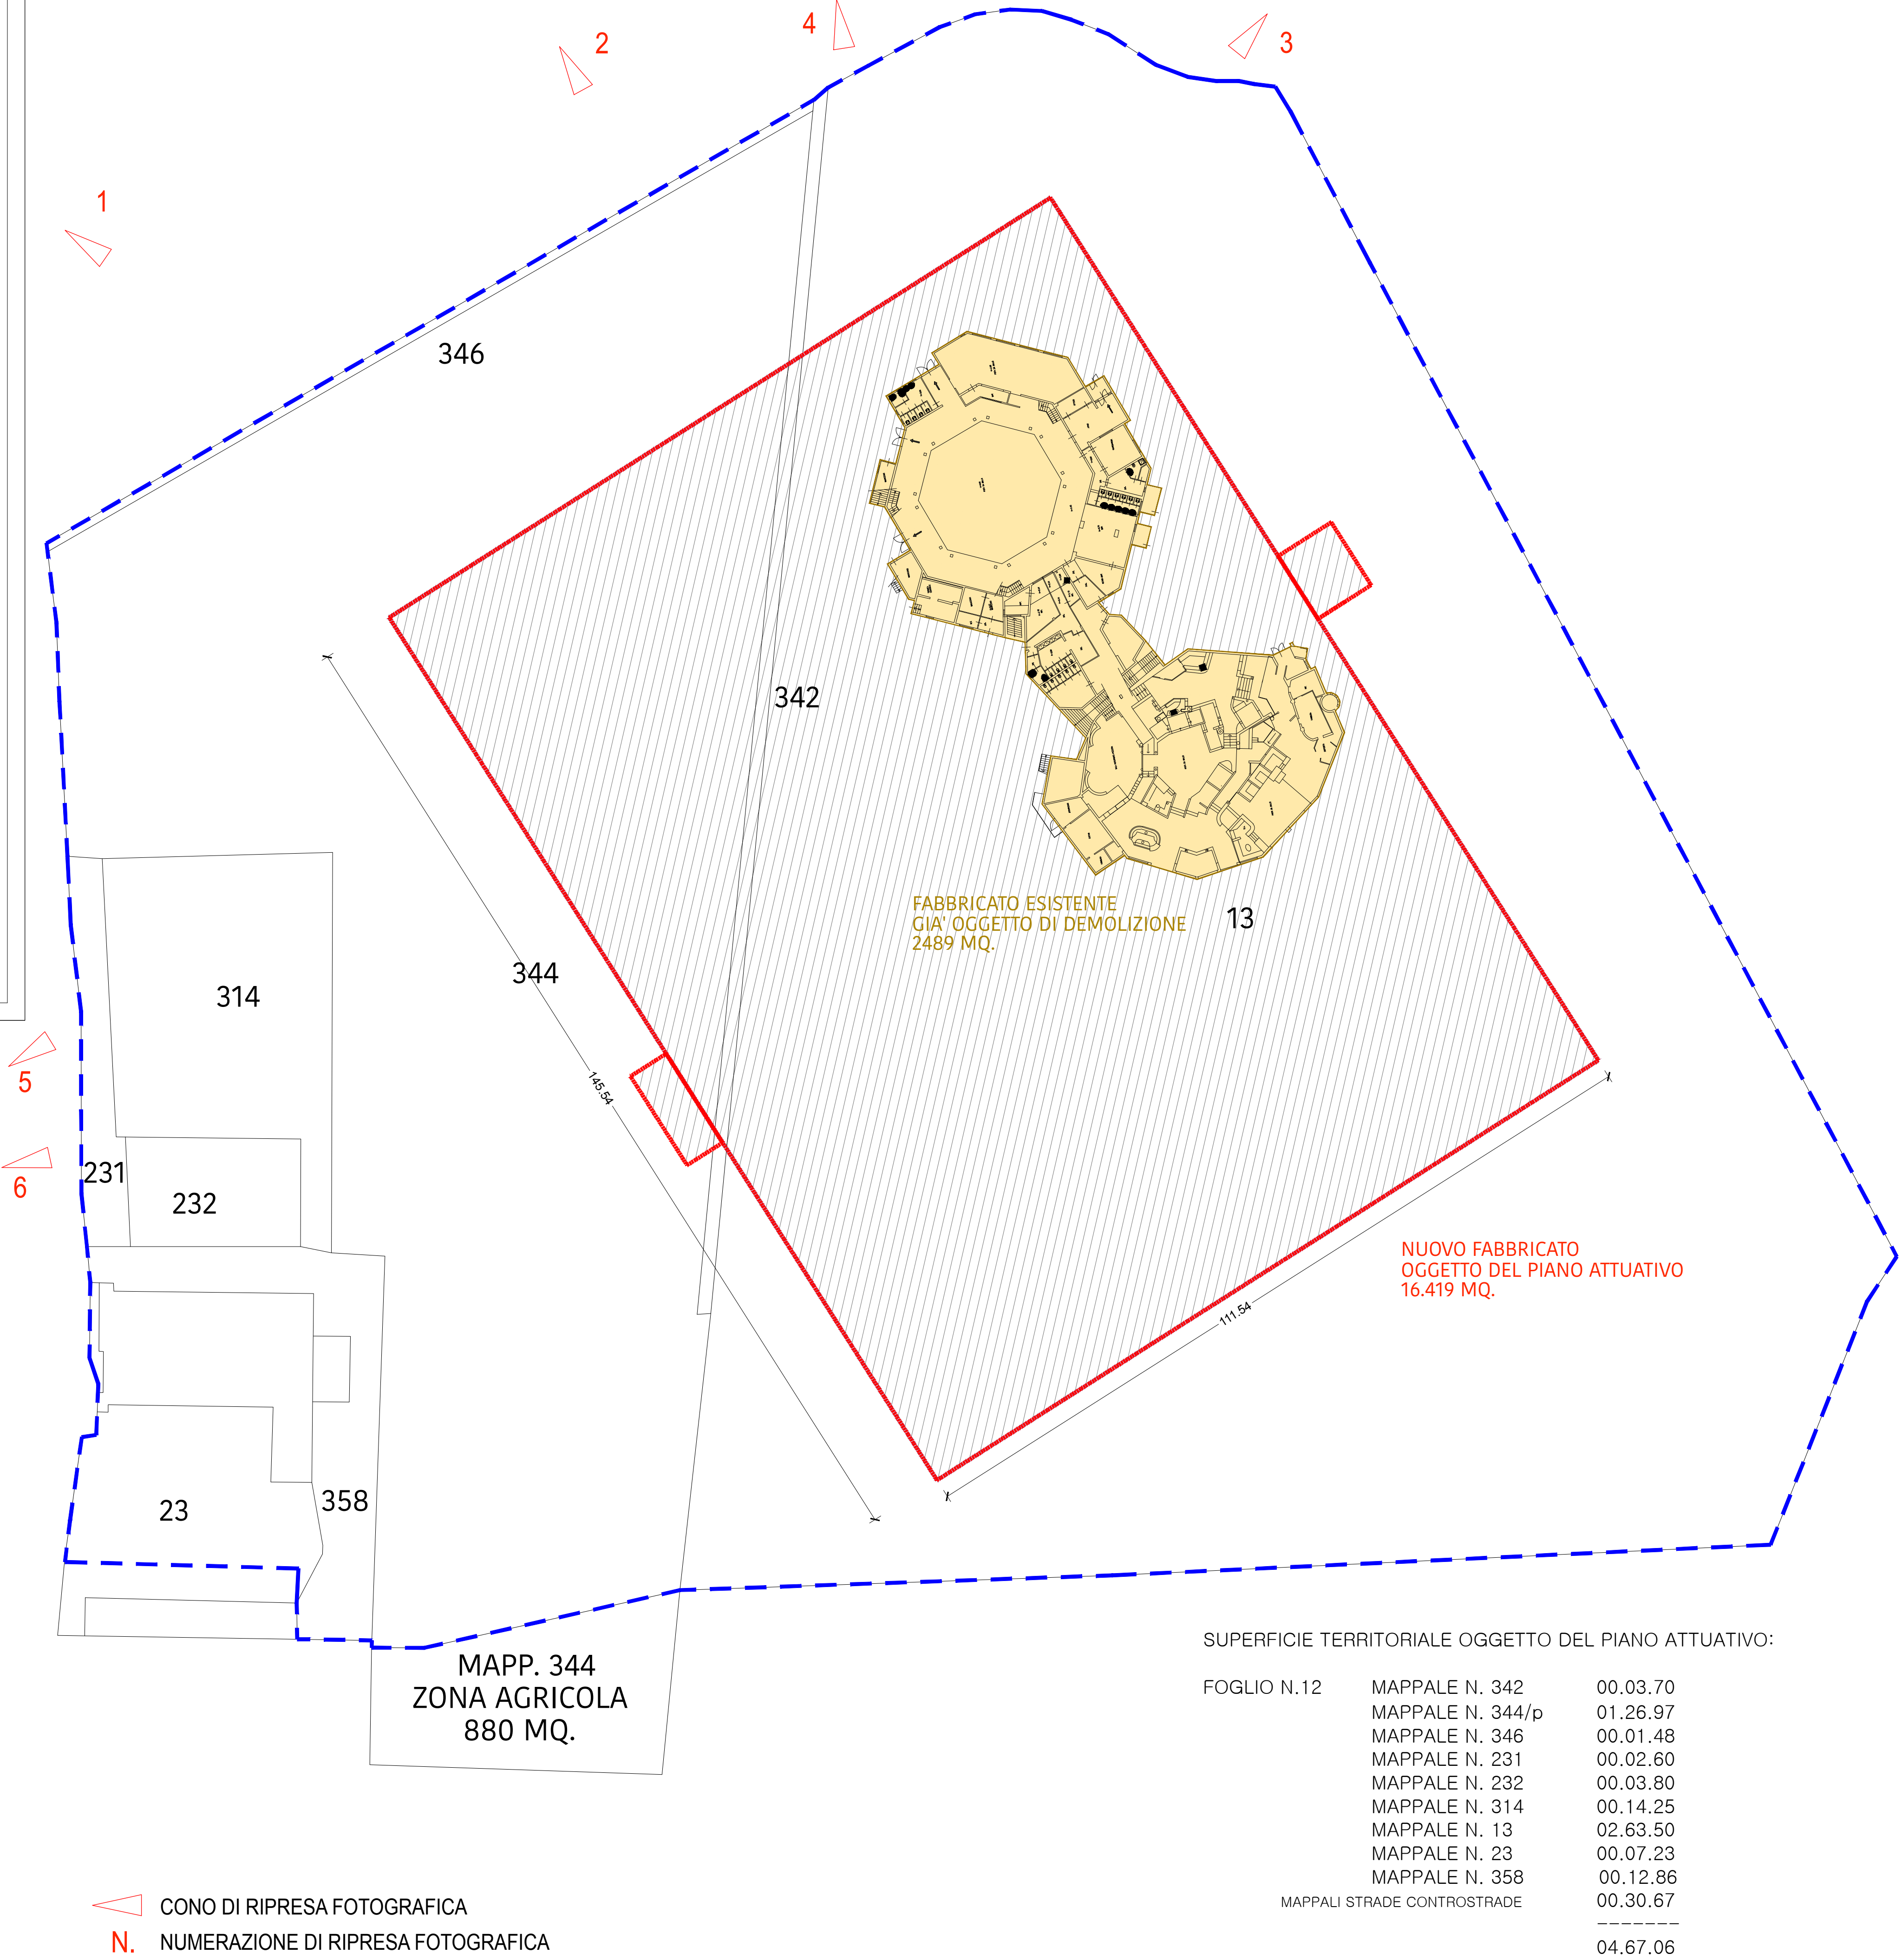

SUPERFICIE TERRITORIALE OGGETTO DEL PIANO ATTUATIVO:

FOGLIO N.12	MAPPAL N. 342	00.03.70
	MAPPAL N. 344/p	01.26.97
	MAPPAL N. 346	00.01.48
	MAPPAL N. 231	00.02.60
	MAPPAL N. 232	00.03.80
	MAPPAL N. 314	00.14.25
	MAPPAL N. 13	02.63.50
	MAPPAL N. 23	00.07.23
	MAPPAL N. 358	00.12.86
	MAPPALI STRADE CONTROSTRAD	00.30.67
		04.67.06

TOTALE SUPERFICIE TERRITORIALE
OGGETTO DI PIANO ATTUATIVO 46.706 MQ.