


data05 2025disegnatoreA.

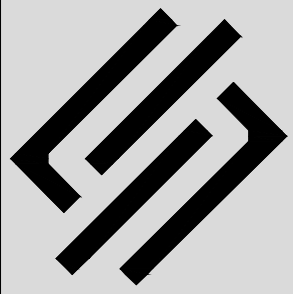

STUDIO TECNICO

ARCH. ABBASSAGGI FLAVIO

ARCH. RUBAGOTTI PAOLO

25034 ORZINUOVI (BS)

TEL: 030/941081 - 030/942237

INFO@STUDIORBA.GGM

P.IVA: 02512420981

committente

AB HOLDING S.P.A.

comune di

ORZINUOVI

provincia di

BRESCIA

oggetto d'intervento

PIANO ATTUATIVO AI SENSI DELL'ART. 14 L.R. 12/2005
DISCIPLINATO DALL'ART. 83 DELLE N.T.A. DEL PIANO DELLE REGOLE
SCHEDEGLI AMBITI DI TRASFORMAZIONE AP4

IL TECNICO

IL COMMITTENTE

9


riferimento

PROGETTO DISPOSITIVI ANTICADUTA

scala

1:200

PIANTA SISTEMI PREVENZIONE CADUTE
scala 1:200

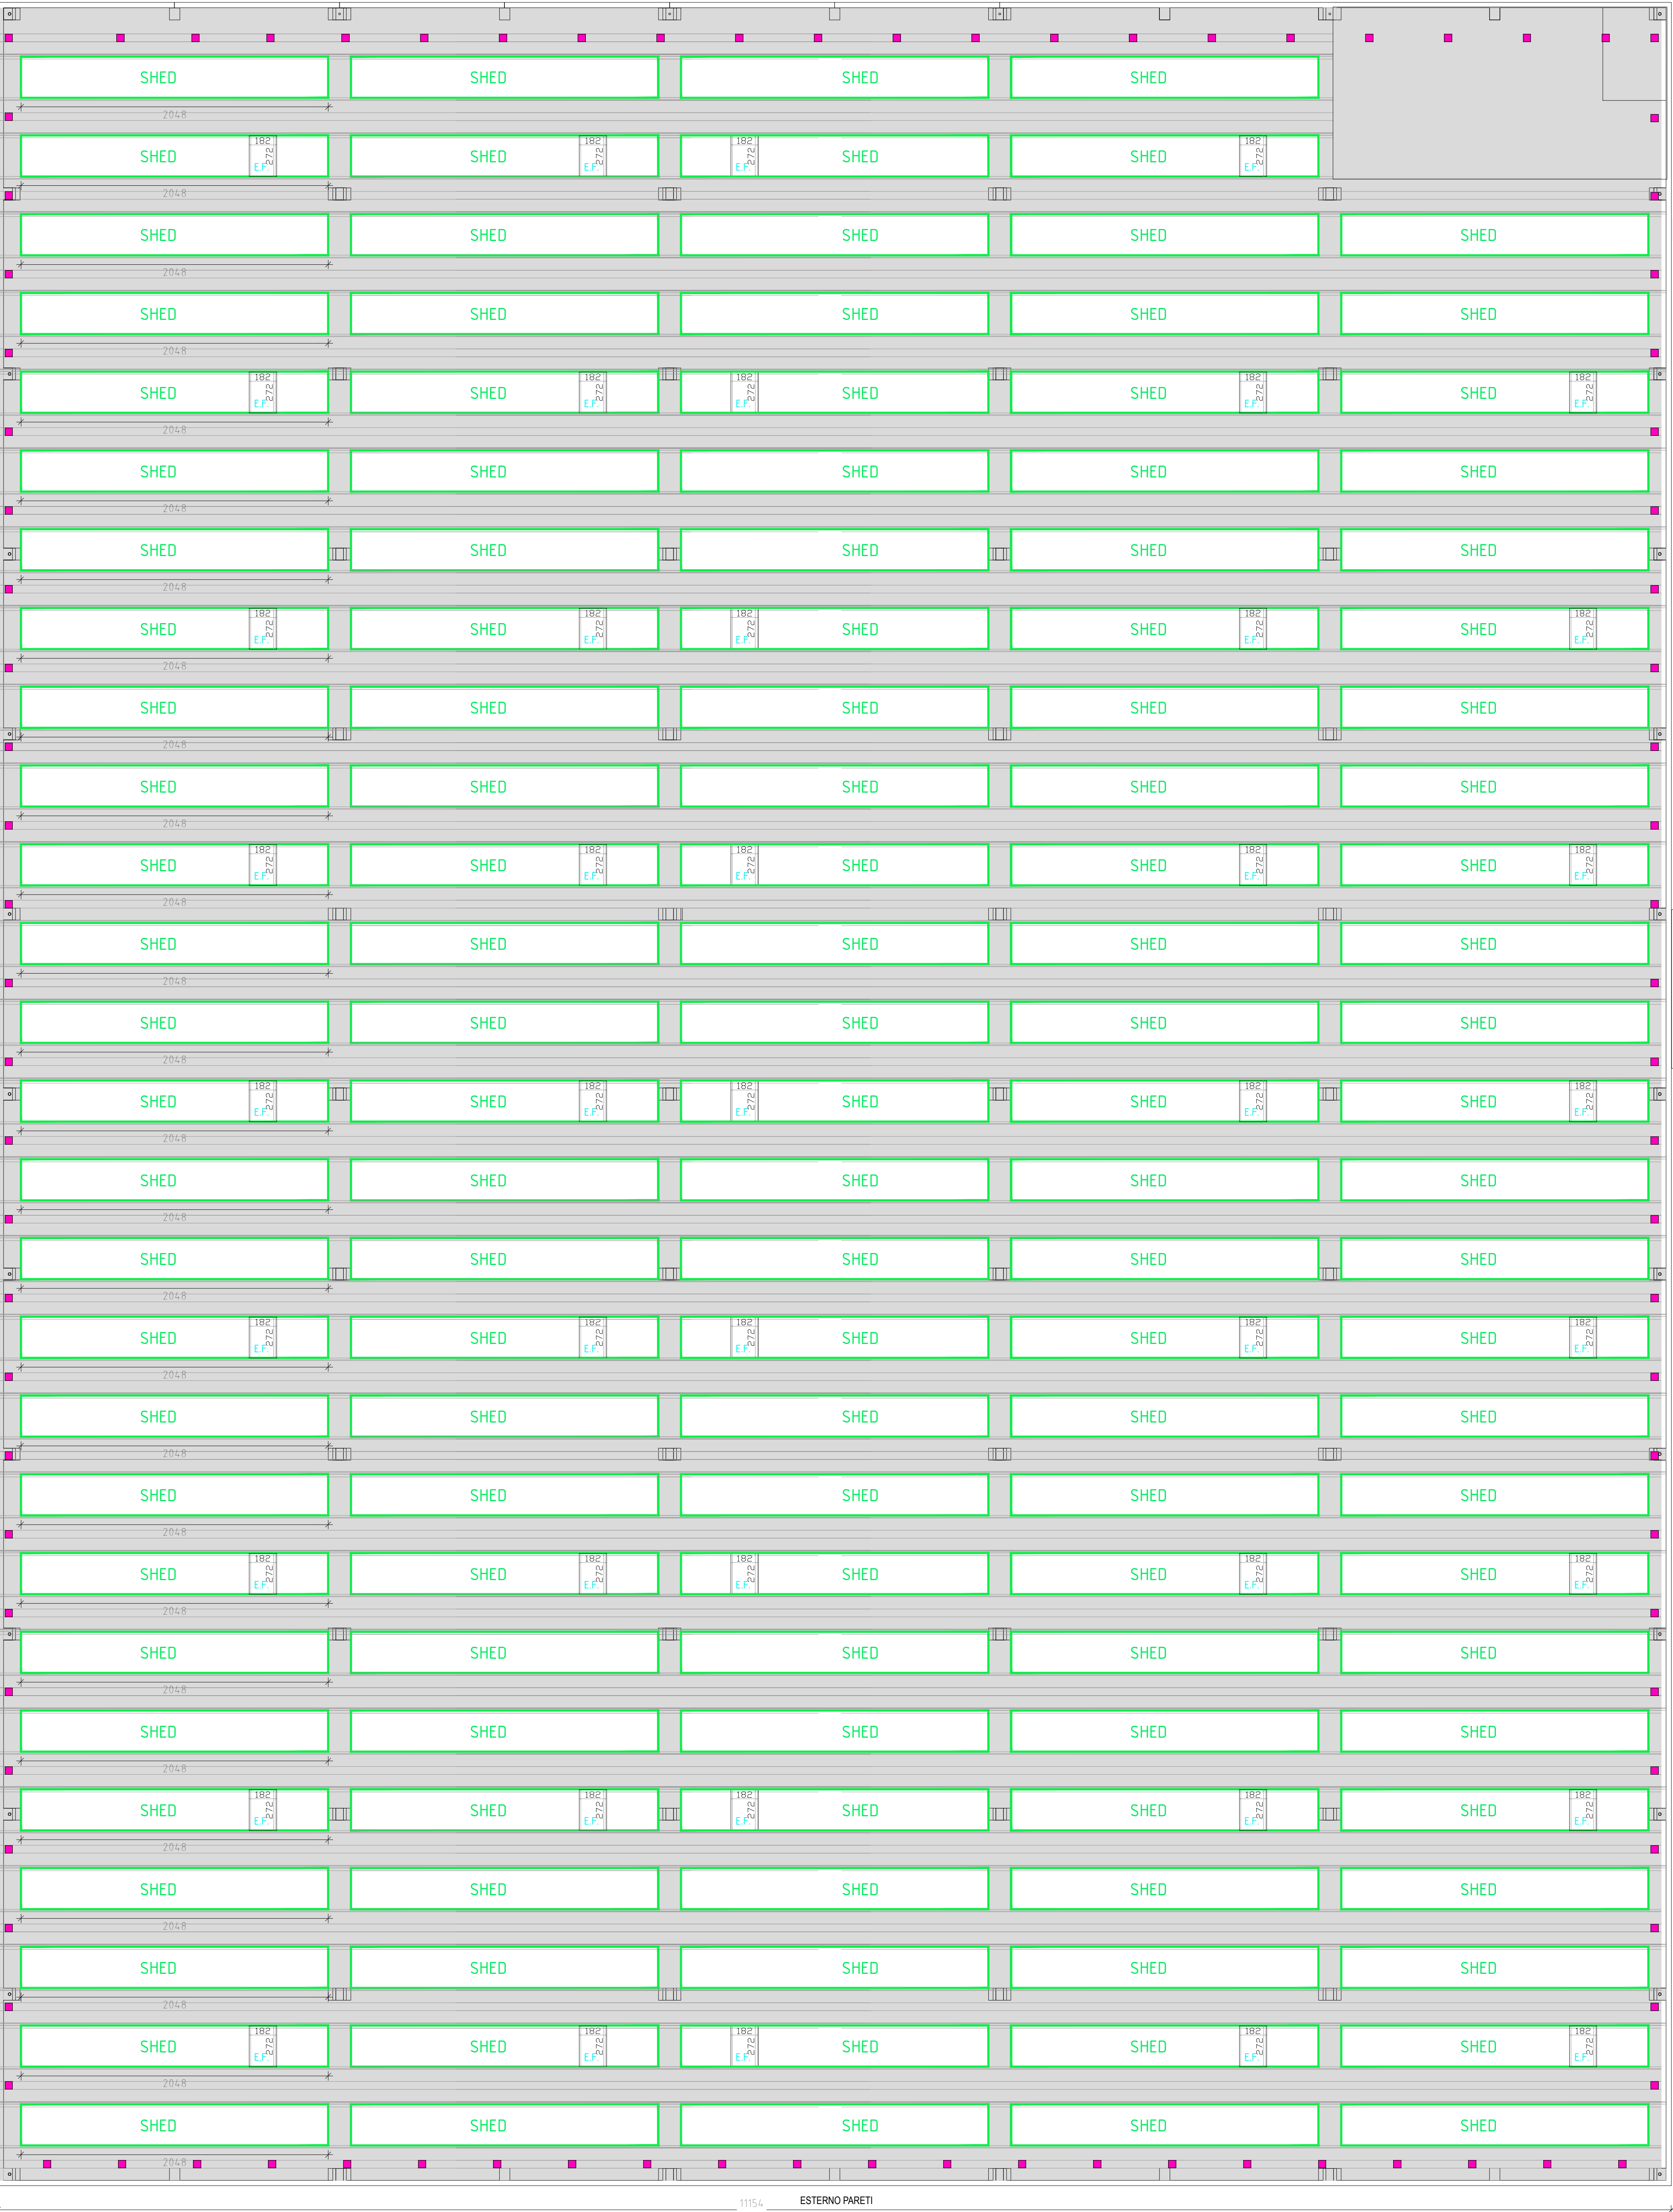

AREA DI CAMMINAMENTO

SHED (AREA NON ACCESSIBILE)



E.F. EVACUATORE DI FUMO (AREA NON ACCESSIBILE)

PUNTO DI ACCESSO
SCALA FISSA A PARETE

GANCIO DI ANCORAGGIO

PUNTO DI ACCESSO ALLA COPERTURA
SCALA FISSA A PARETE

SCALA FISSA A PARETE

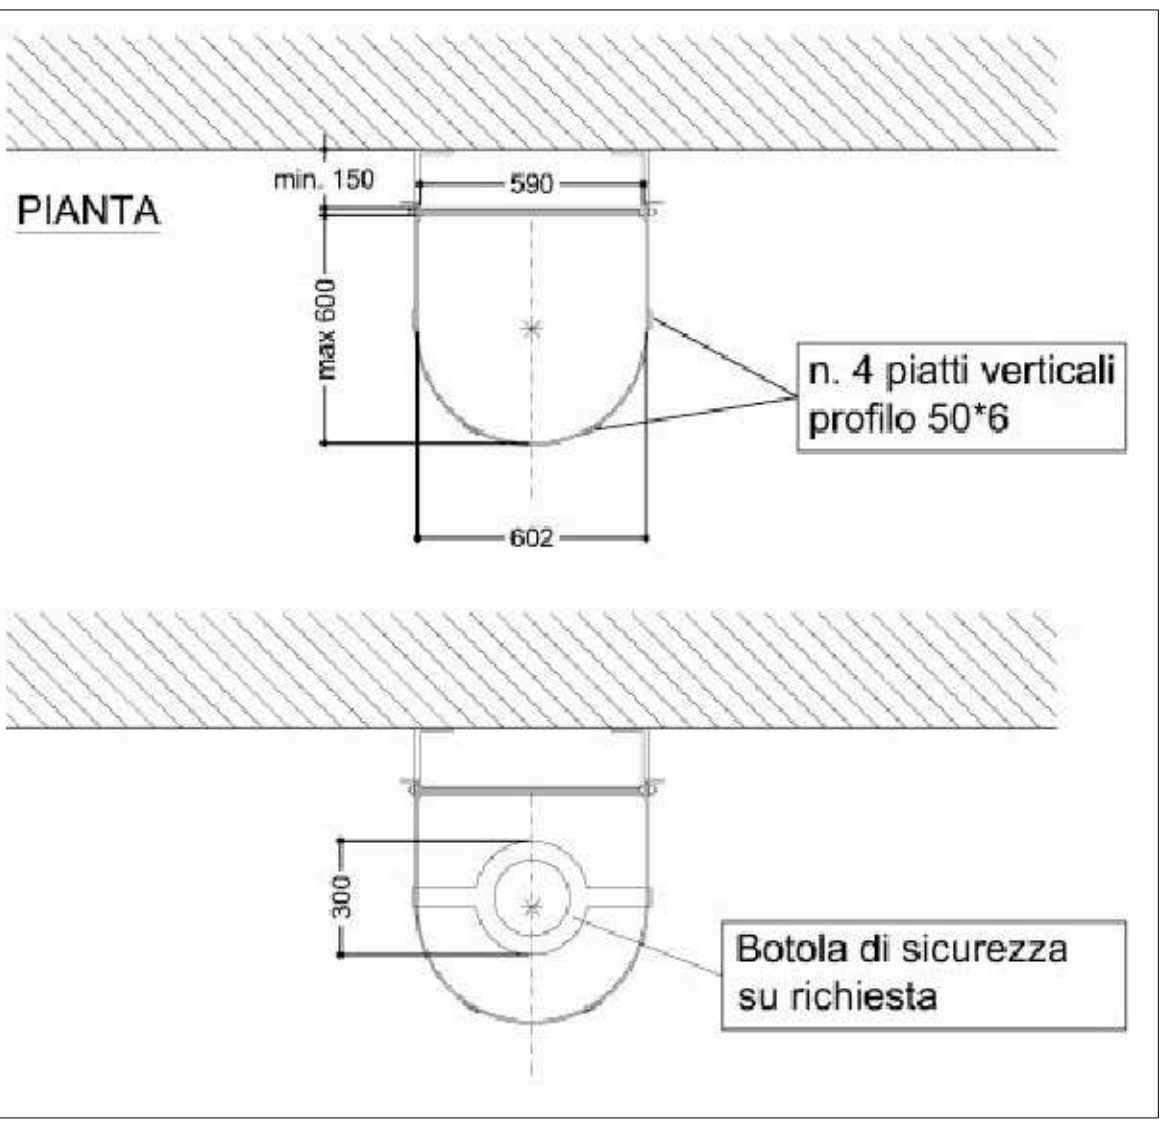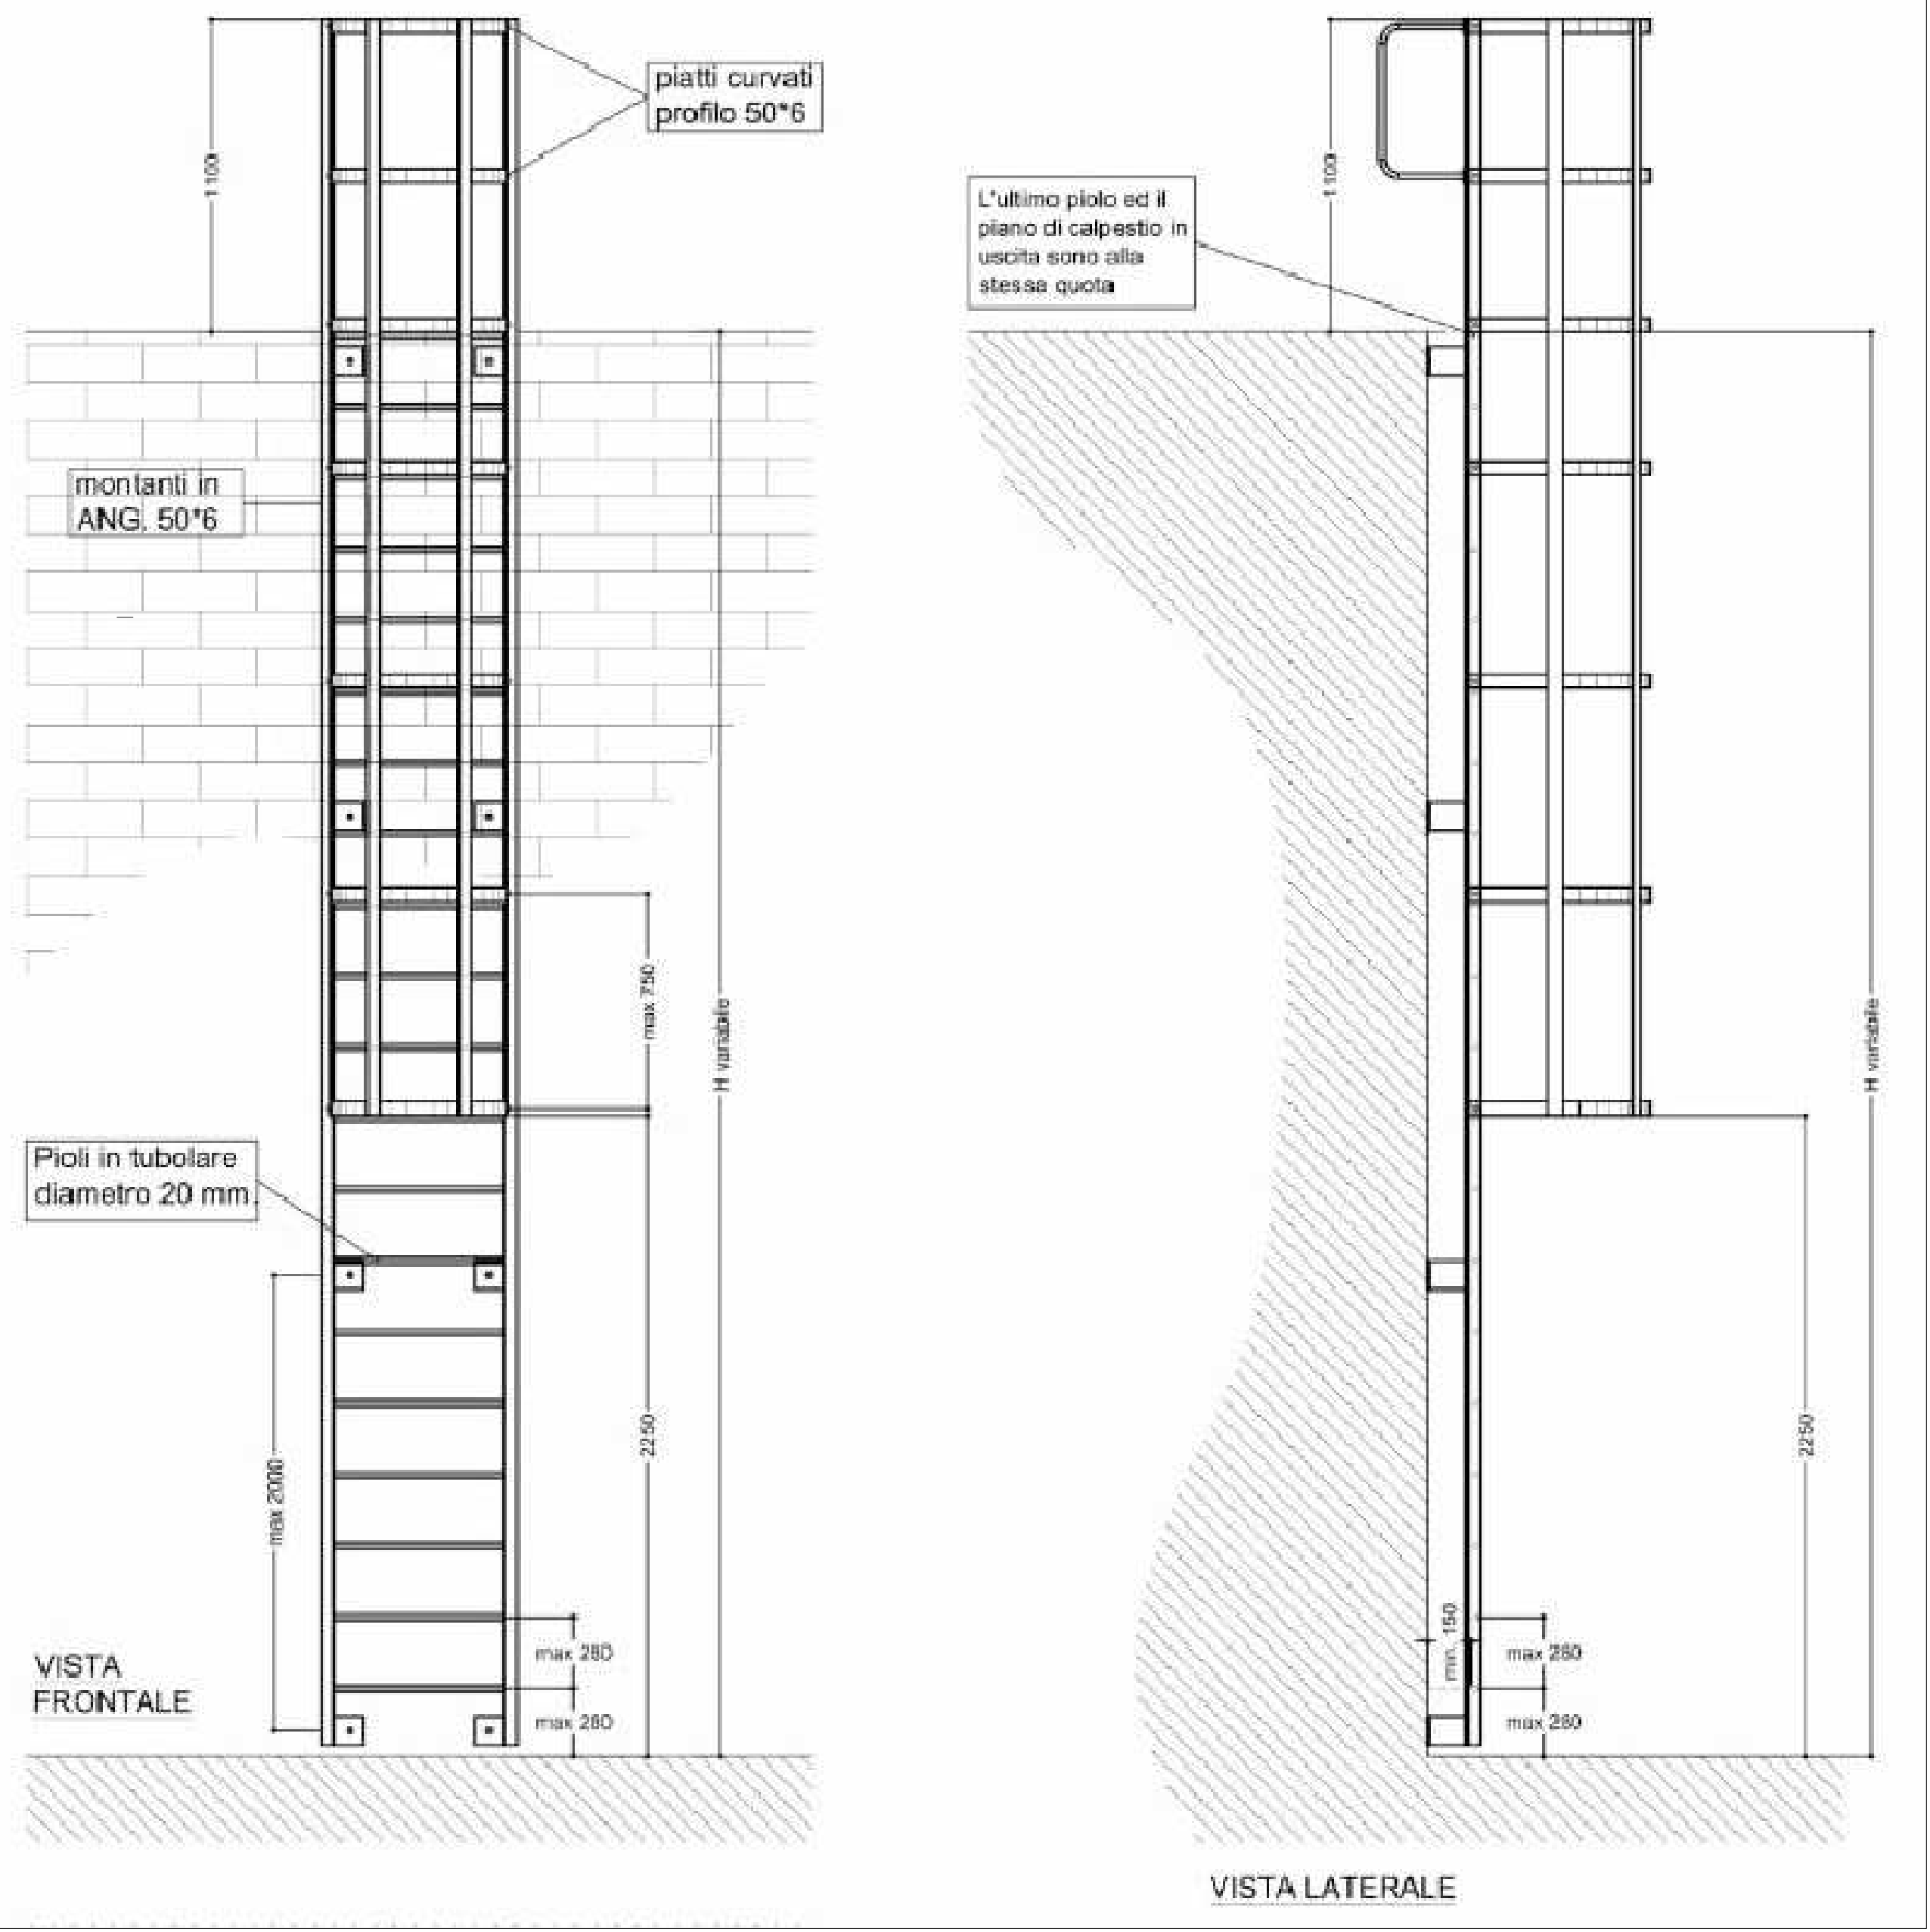

PARTICOLARI SISTEMI ANCORAGGIO

IMBRACATURE

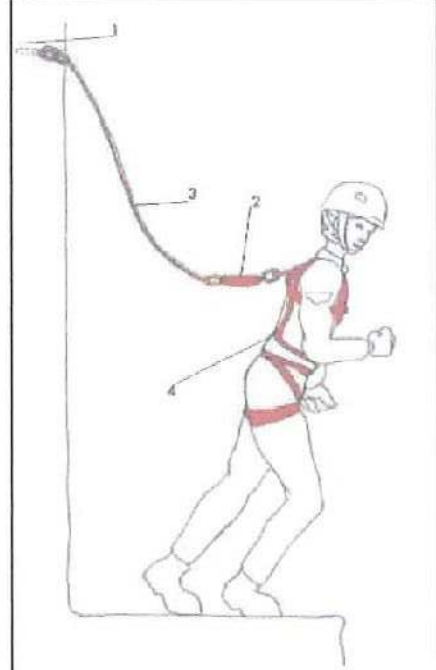


Fig. 1 - Sistema di arresto caduta

- Punto di ancoraggio
- Assorbitore di energia
- Cordino
- Imbracatura per il corpo

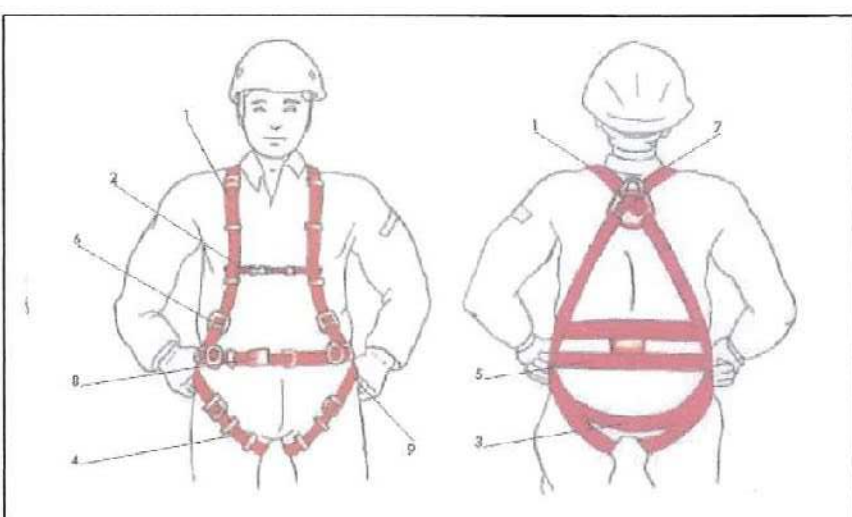


Fig. 2 - Imbracatura per il corpo con cinturone in vita

- Bretella (cinghia primaria)
- Pettorina (cinghia secondaria)
- Cinghia di anca (cinghia primaria)
- Cinghia (cinghia primaria)
- Supporto per la schiena per posizionamento sul lavoro (cinturone)
- Elemento di regolazione
- Elemento di attacco per il dispositivo anticaduta
- Fascia
- Elemento di attacco laterale per connessione cordino di posizionamento o di tenuta. Non idoneo per anticaduta

CONNETTORI

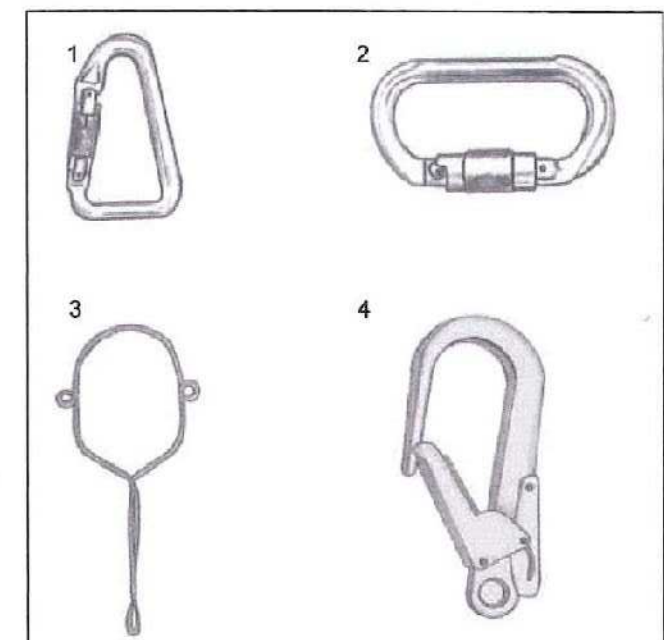


Fig. 3

- Connettore triangolare
- Connettore ovale
- Connettore a piano
- Connettore a grande apertura

CORDINI E ASSORBITORI DI ENERGIA

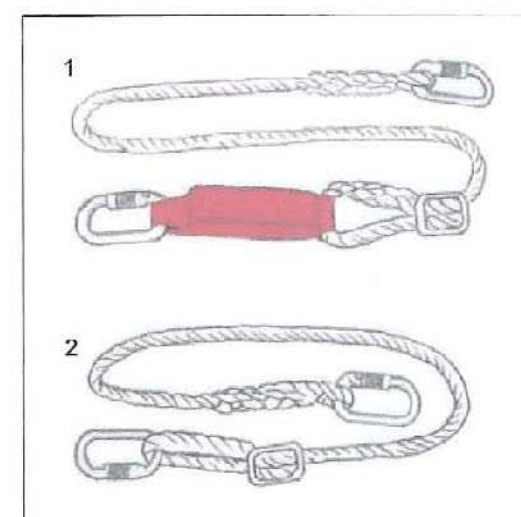


Fig. 4 - Sistema di arresto caduta

- Cordino regolabile con assorbitore di energia integrato
- Cordino regolabile senza assorbitore di energia

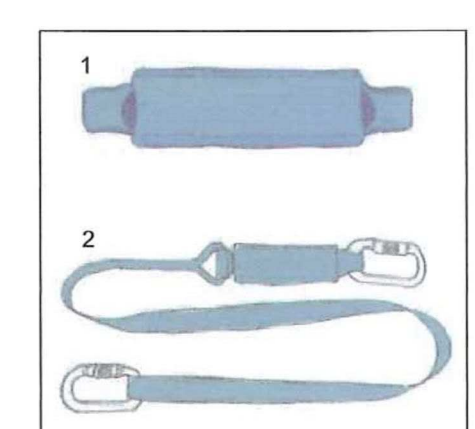


Fig. 5

- Assorbitore di energia
- Cordino fisso a nastro con assorbitore di energia

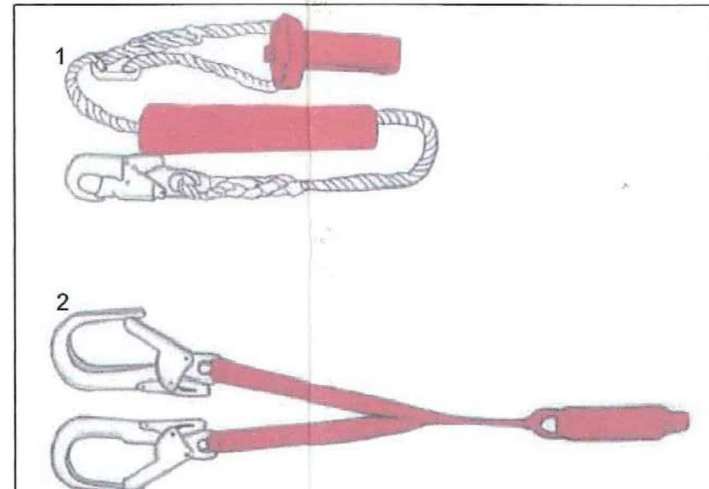


Fig. 6

- Cordino regolabile con manicotto protettivo e assorbitore di energia
- Cordino doppio con assorbitore di energia

TIPOLOGIE DI CADUTA

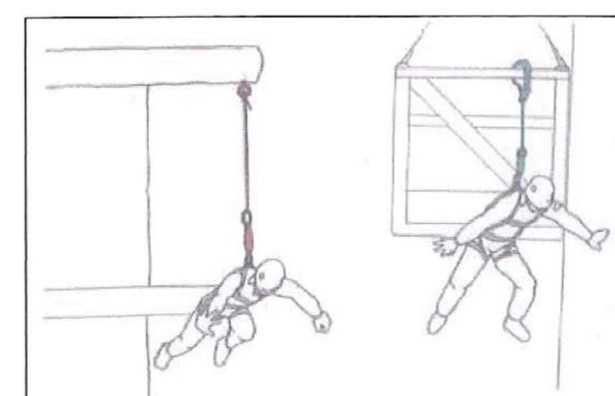


Fig. 7

Caduta libera limitata - distanza di caduta libera < 600mm

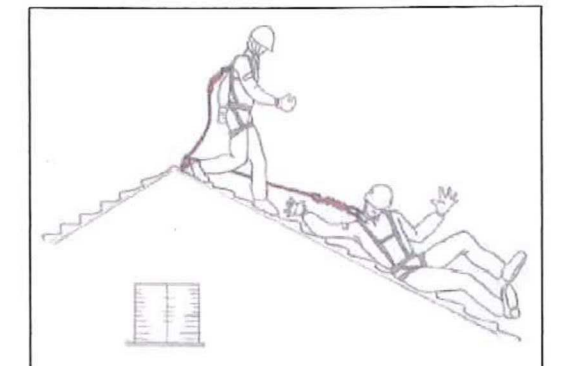


Fig. 8

Caduta contenuta