



data		05 2025		disegnatore	
		STUDIO TECNICO ARCH. ABBASSAGGI FLAVIO ARCH. RUBAGOTTI PAOLO 25034 ORZINUOVI (BS) TEL:030/941081 - 030/942237 INFO@STUDIOORBA.COM P.IVA:02512420981			
committente					
AB HOLDING S.P.A.					
comune di		ORZINUOVI		provincia di	
				BRESCIA	
oggetto d'intervento					
PIANO ATTUATIVO AI SENSI DELL'ART. 14 L.R. 12/2005					
DISCIPLINATO DALL'ART. 83 DELLE N.T.A. DEL PIANO DELLE REGOLE					
SCHEDA DEGLI AMBITI DI TRASFORMAZIONE AP4					
IL TECNICO					
IL COMMITTENTE					
tavola N°		riferimento		scala	
15		PLANIMETRIA VIABILITA' ED ACCESSI		1:1000	

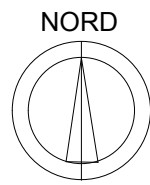

PLANIMETRIA VIABILITA' E ACCESSI LATO NORD

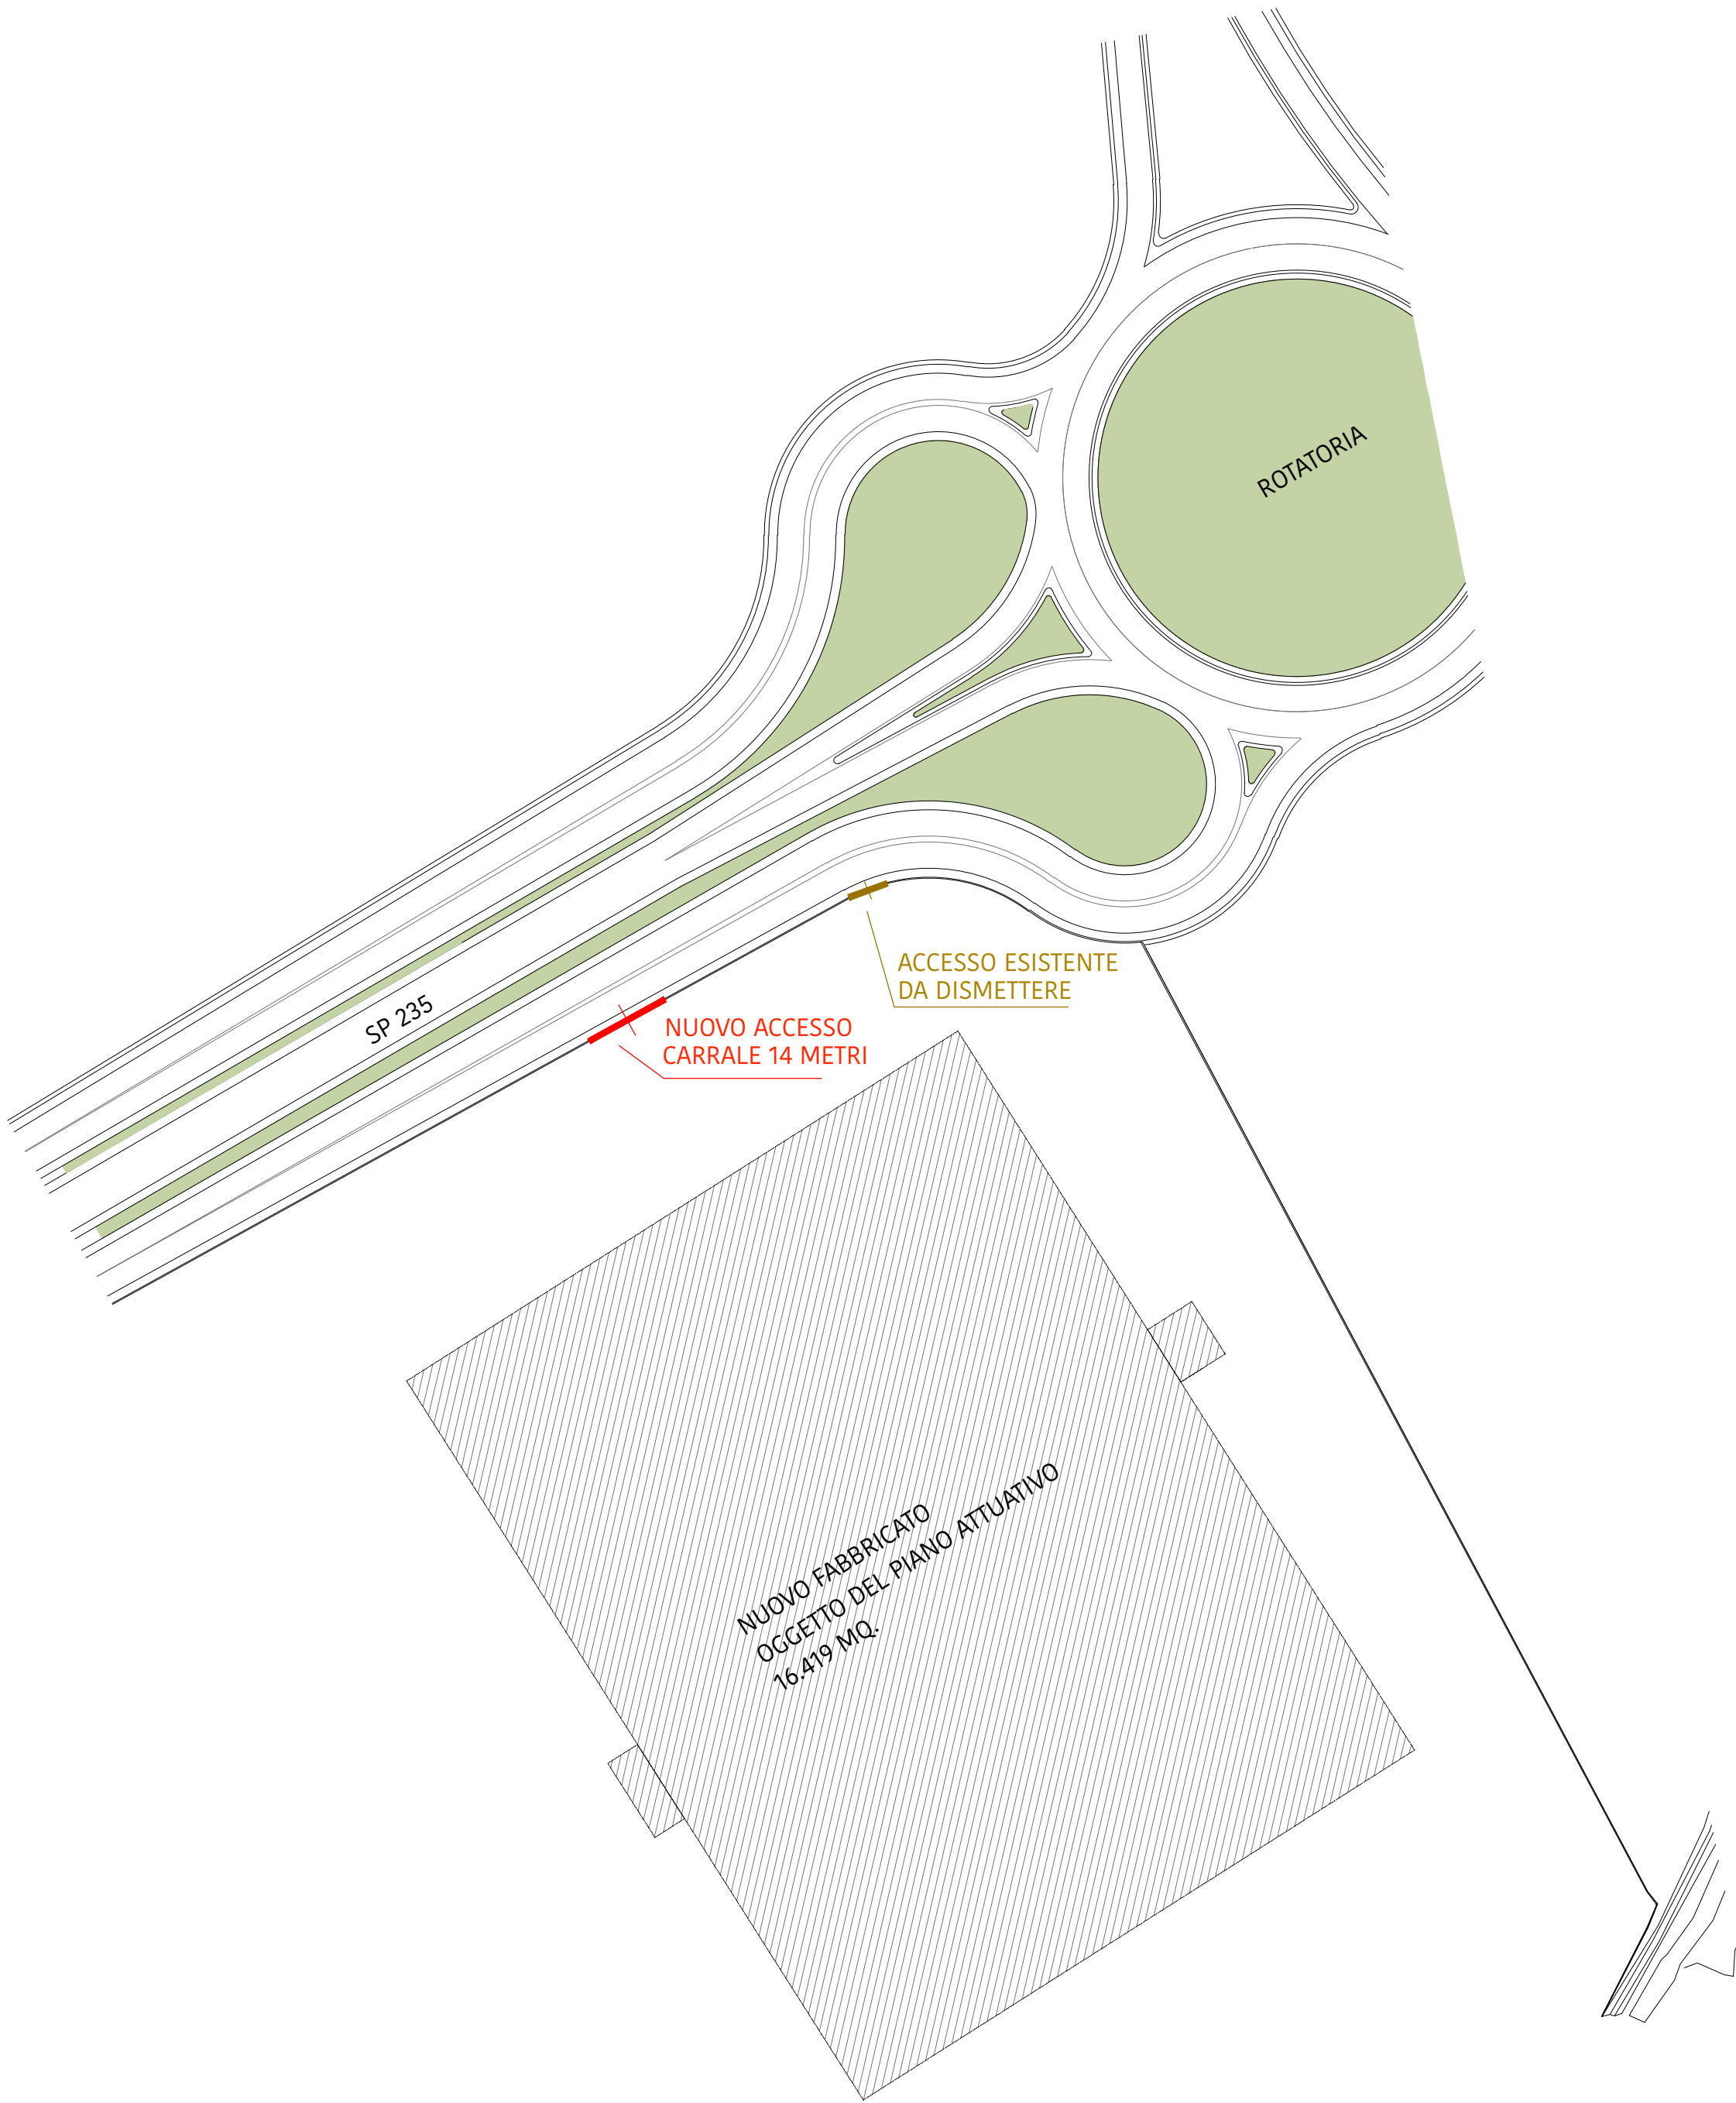

ORTOFOTO VIABILITA' E ACCESSI LATO NORD



VISTA POSIZIONE ACCESSO ESISTENTE E DI PROGETTO

PARTICOLARE RECINZIONE E ACCESSO CARRALE

