


data

05 2025

disegnatore

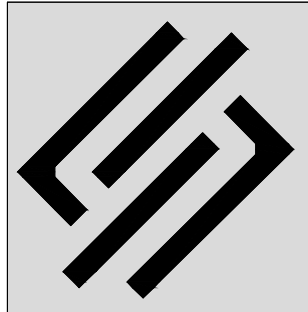

STUDIO TECNICO

ARCH. ABBASSAGGI FLAVIO

ARCH. RUBAGOTTI PAOLO

25034 ORZINUOVI (BS)

TEL:030/941081 - 030/942237

INFO@STUDIORBA.COM

P.IVA:02512420981

committente

AB HOLDING S.P.A.

comune di

ORZINUOVI

provincia di

BRESCIA

oggetto d'intervento

PIANO ATTUATIVO AI SENSI DELL'ART. 14 L.R. 12/2005

DISCIPLINATO DALL'ART. 83 DELLE N.T.A. DEL PIANO DELLE REGOLE

SCHEDA DEGLI AMBITI DI TRASFORMAZIONE AP4

IL TECNICO

IL COMMITTENTE

tavola N°

3

riferimento



PLANIVOLUMETRICO

VERIFICA PARAMETRI URBANISTICI




scala

1:500

PLANIMETRIA

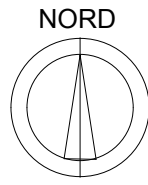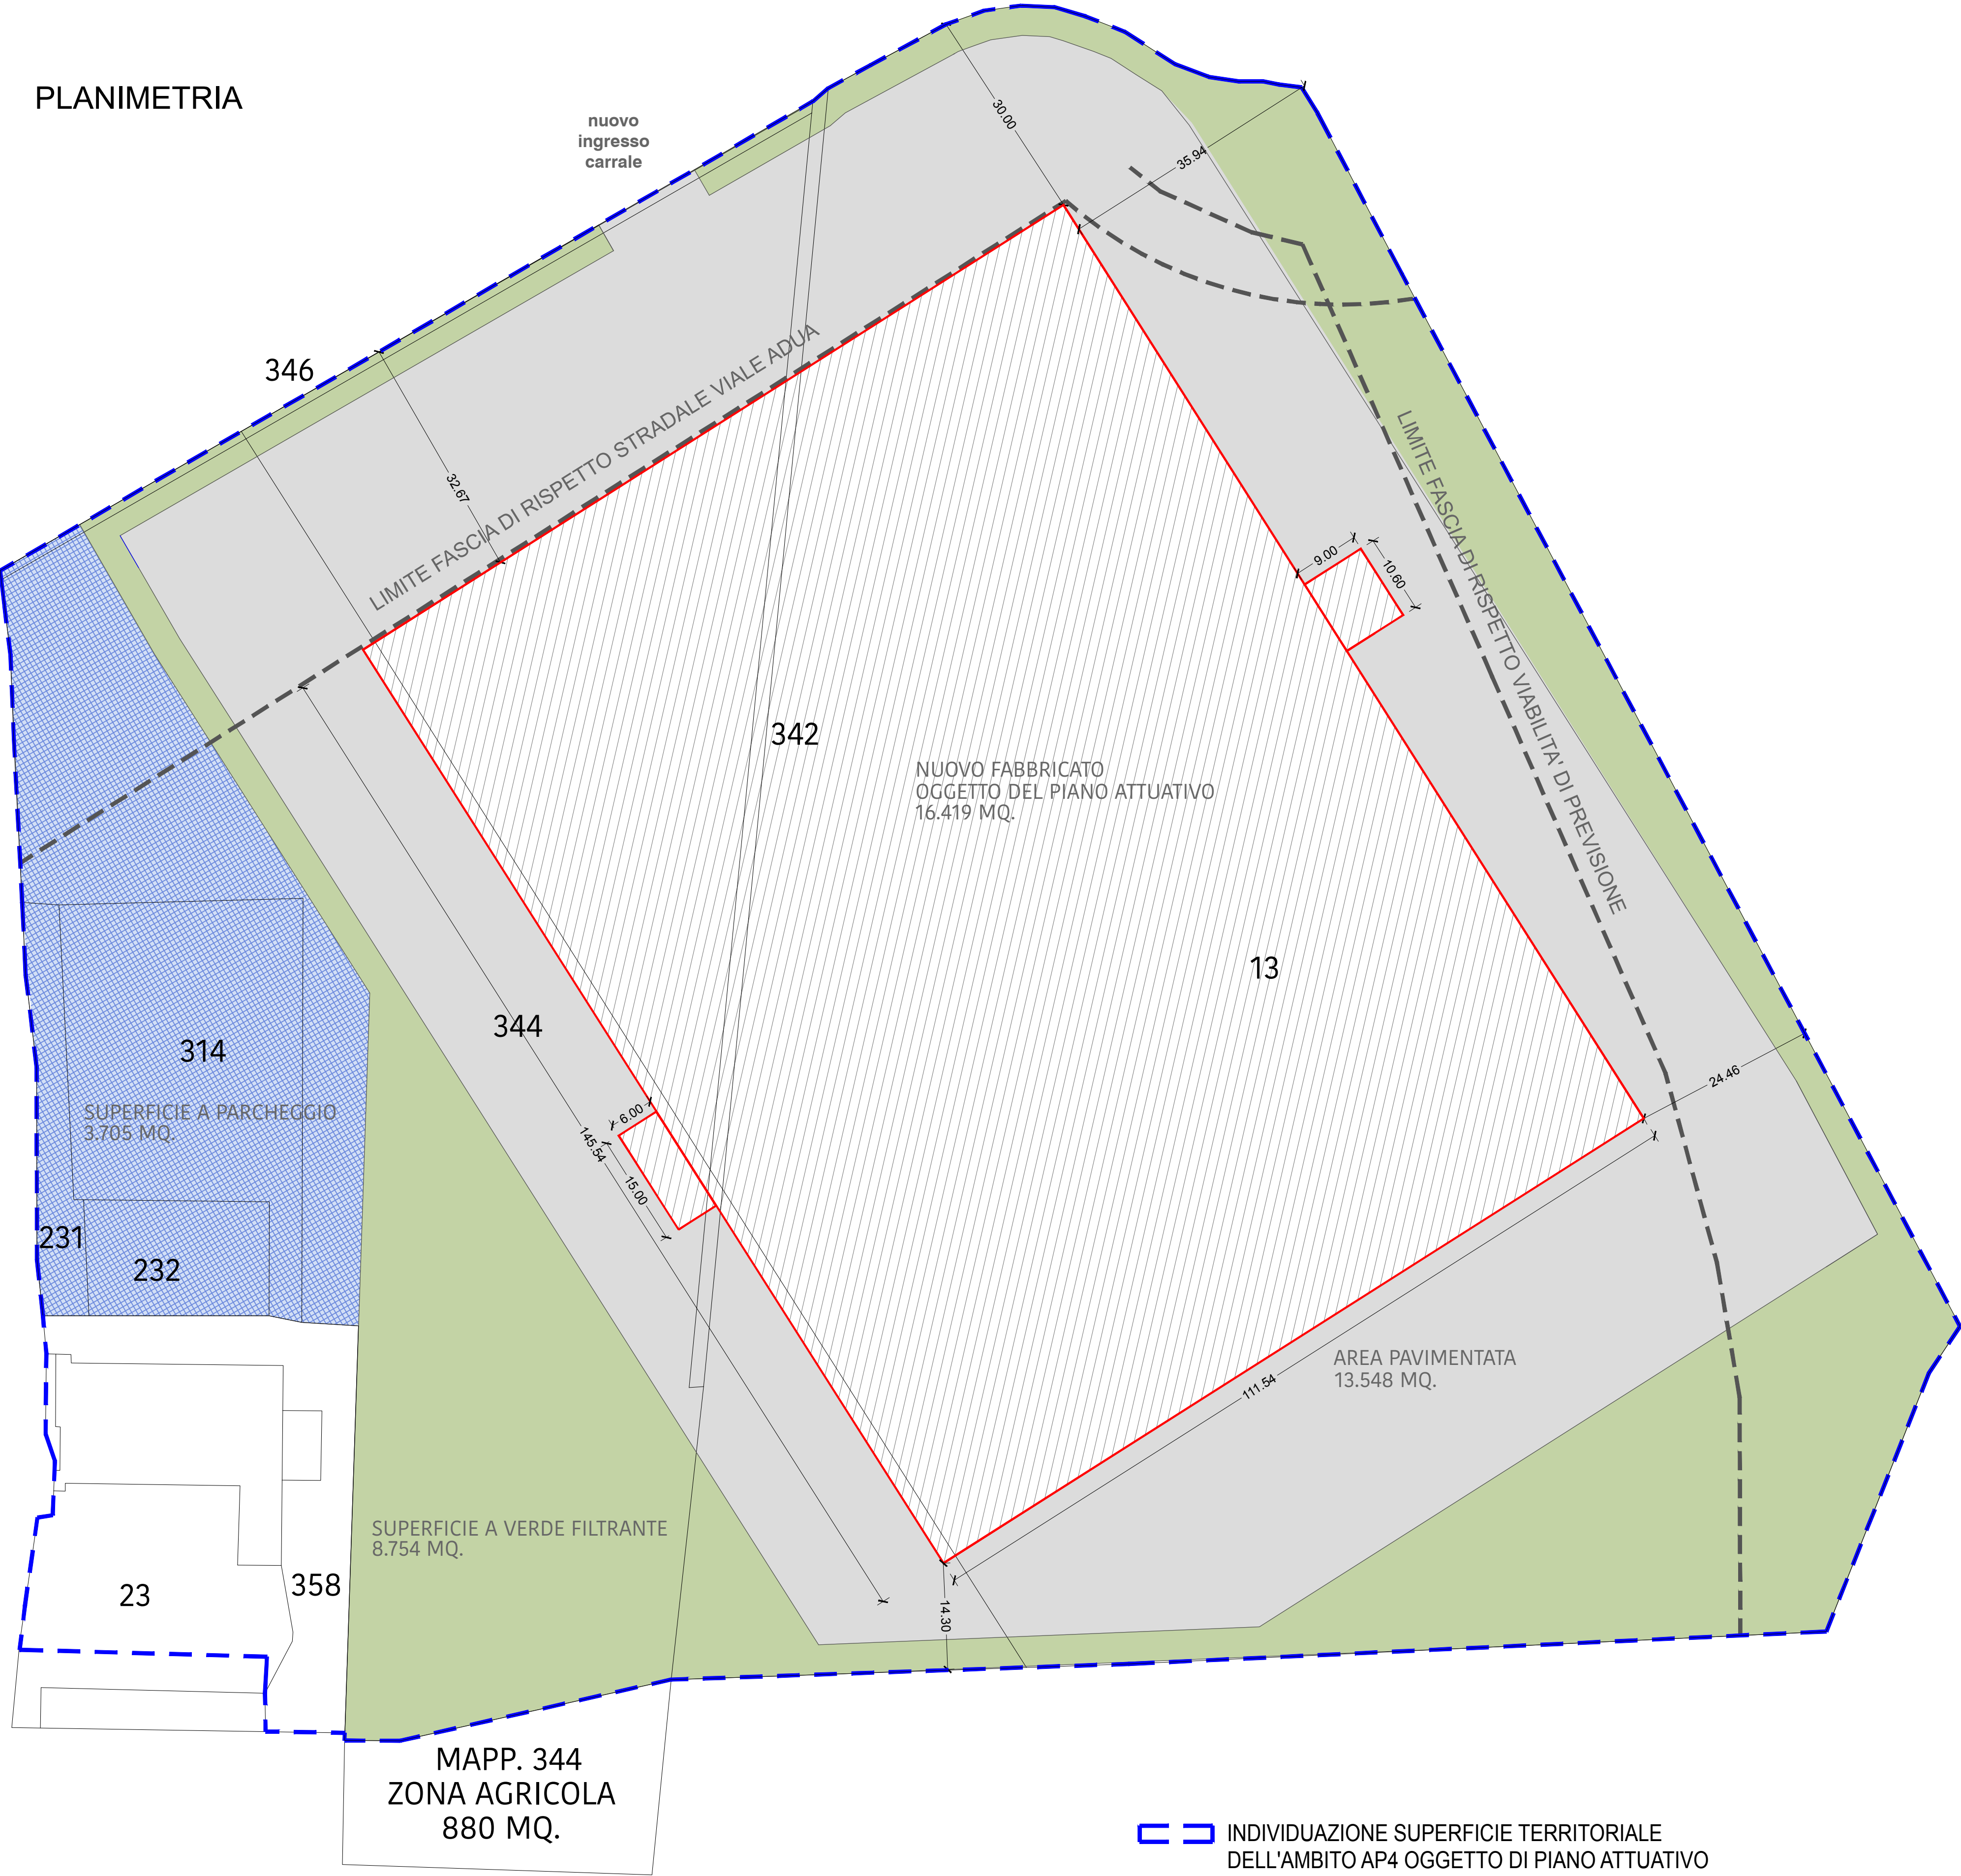

- INDIVIDUAZIONE SUPERFICIE TERRITORIALE DELL'AMBITO AP4 OGGETTO DI PIANO ATTUATIVO
- AREA A VERDE PERMEABILE
- AREA PAVIMENTATA
- SUPERFICIE COPERTA NUOVO FABBRICATO INDUSTRIALE

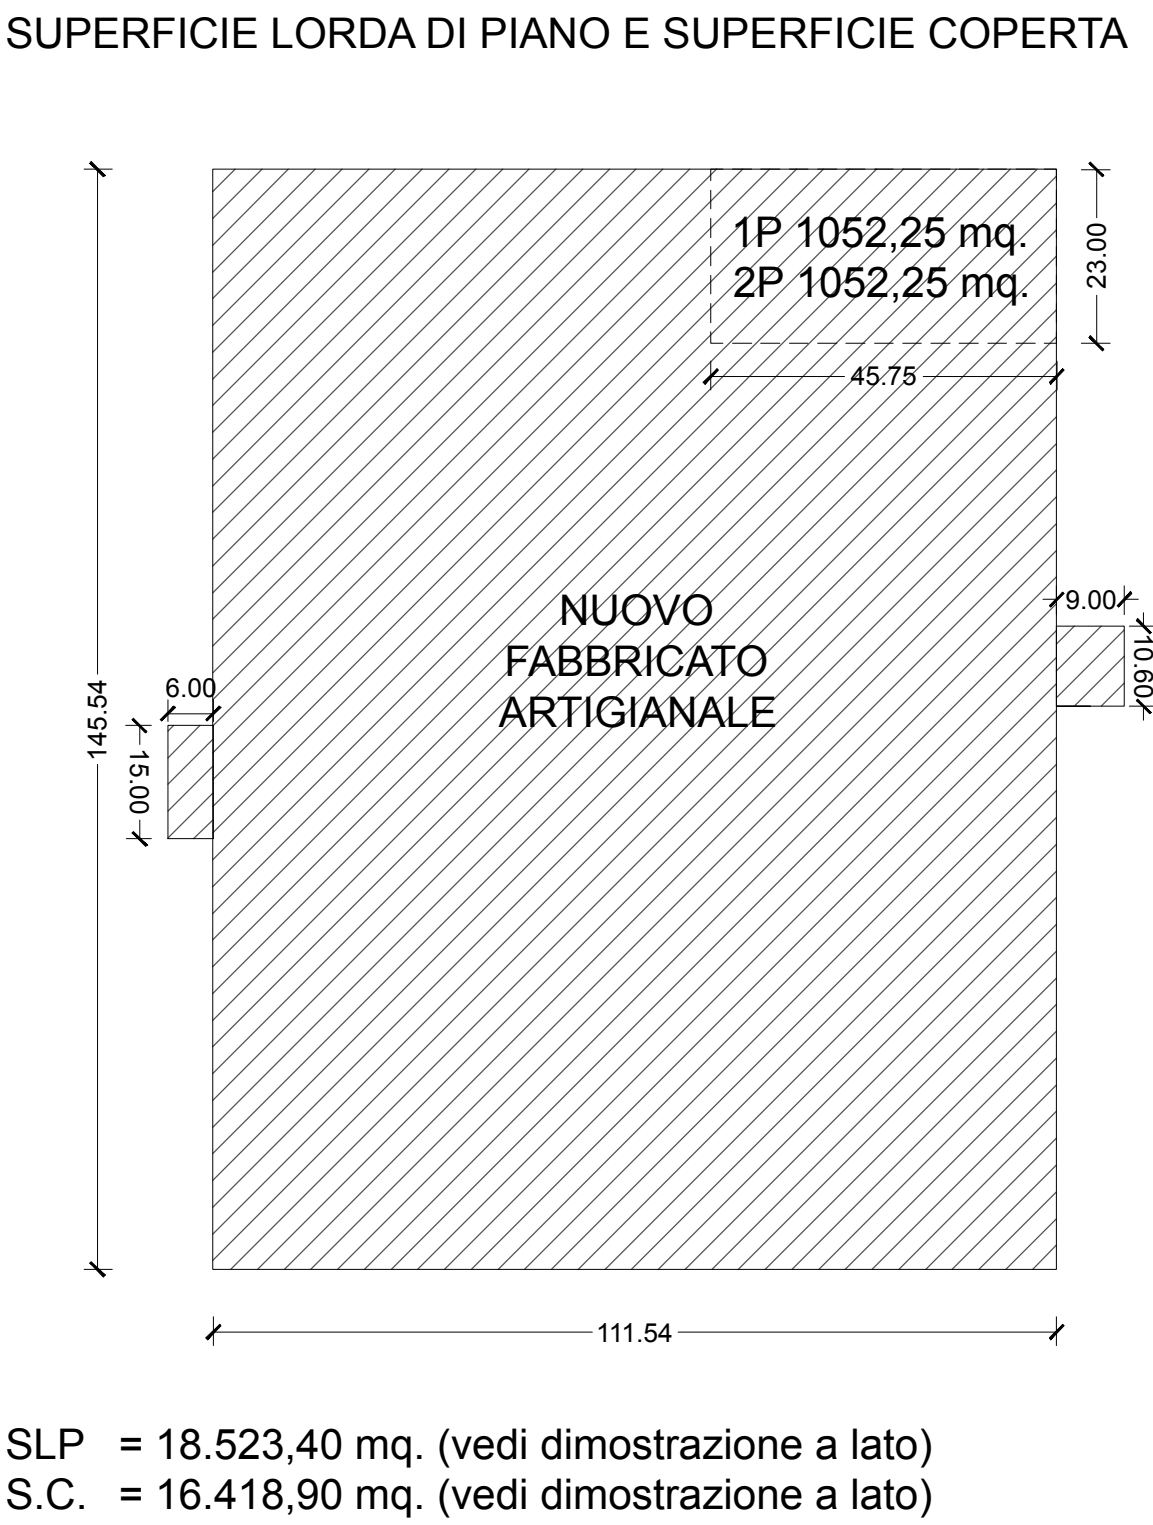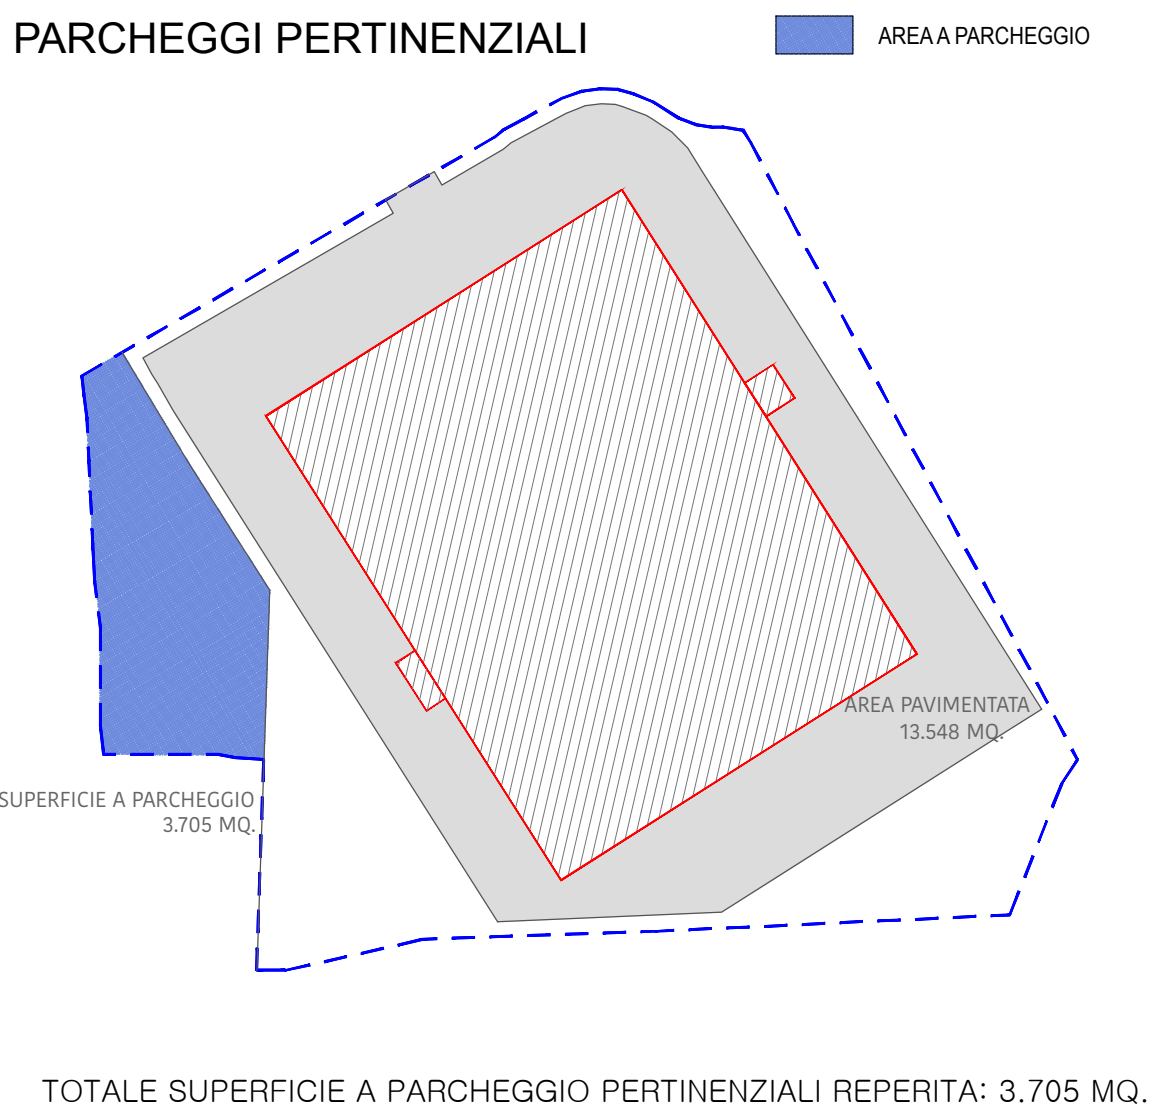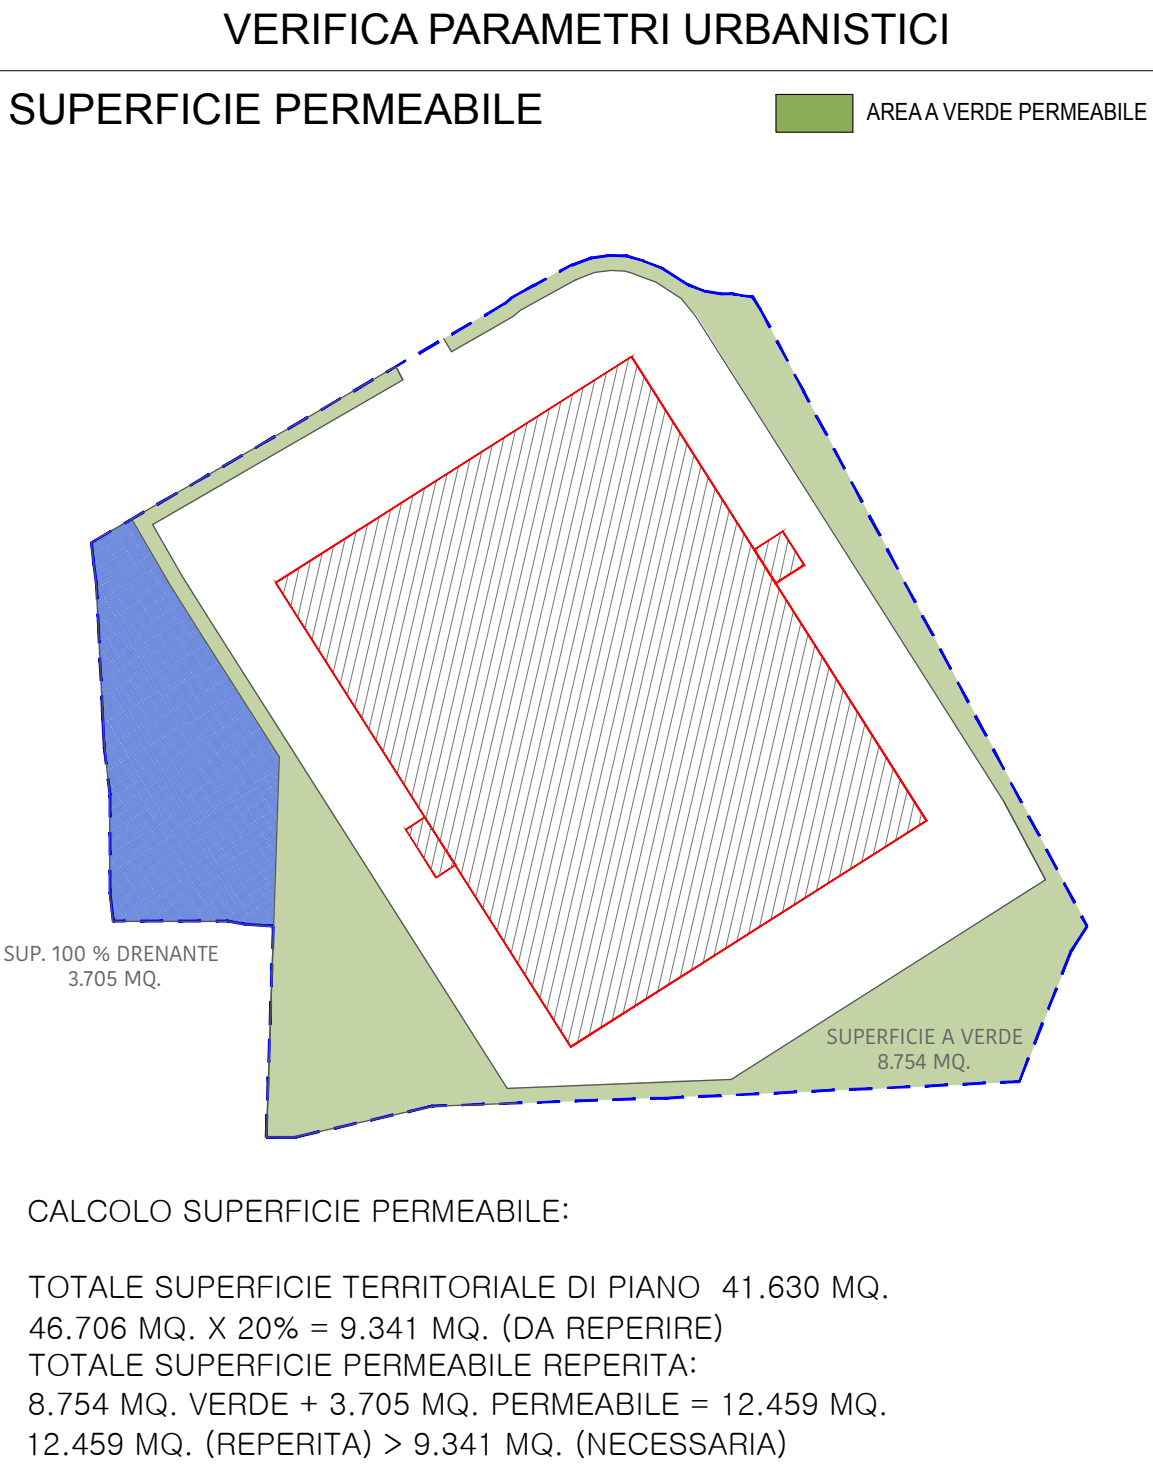

DIMOSTRAZIONE SUPERFICIE LORDA DI PIANO:

CAPANNONE	111,54 m. X 145,54 m. =	16.233,50 mq.
UFFICI 1P	23,00 m. X 45,75 m. =	1.052,25 mq.
UFFICI 2P	23,00 m. X 45,75 m. =	1.052,25 mq.
ZONA CARICO	9,00 m. X 10,60 m. =	95,40 mq.
ZONA CARICA	6,00 m. X 15,00 m. =	90,00 mq.
		18.523,40 mq.

DIMOSTRAZIONE SUPERFICIE COPERTA:

CAPANNONE	111,54 m. X 145,54 m. =	16.233,50 mq.
ZONA CARICO	9,00 m. X 10,60 m. =	95,40 mq.
ZONA CARICA	6,00 m. X 15,00 m. =	90,00 mq.
		16.418,90 mq.