Comune di Orzinuovi

AGGIORNAMENTO AL PIANO DI EMERGENZA - "DIRETTIVA ALLUVIONI" (d.g.r. X/6738)

CARTA DEL RISCHIO E DEGLI ELEMENTI ESPOSTI

Scala 1:10.000

Elab. Regione Lombardia

TAV. 2

CENTRO

Comune di Orzinuovi

AGGIORNAMENTO AL PIANO DI EMERGENZA - "DIRETTIVA ALLUVIONI" (d.g.r. X/6738)

CARTA DEL RISCHIO E DEGLI ELEMENTI ESPOSTI

Scala 1:10.000

Elab. Regione Lombardia

TAV. 1

NORD

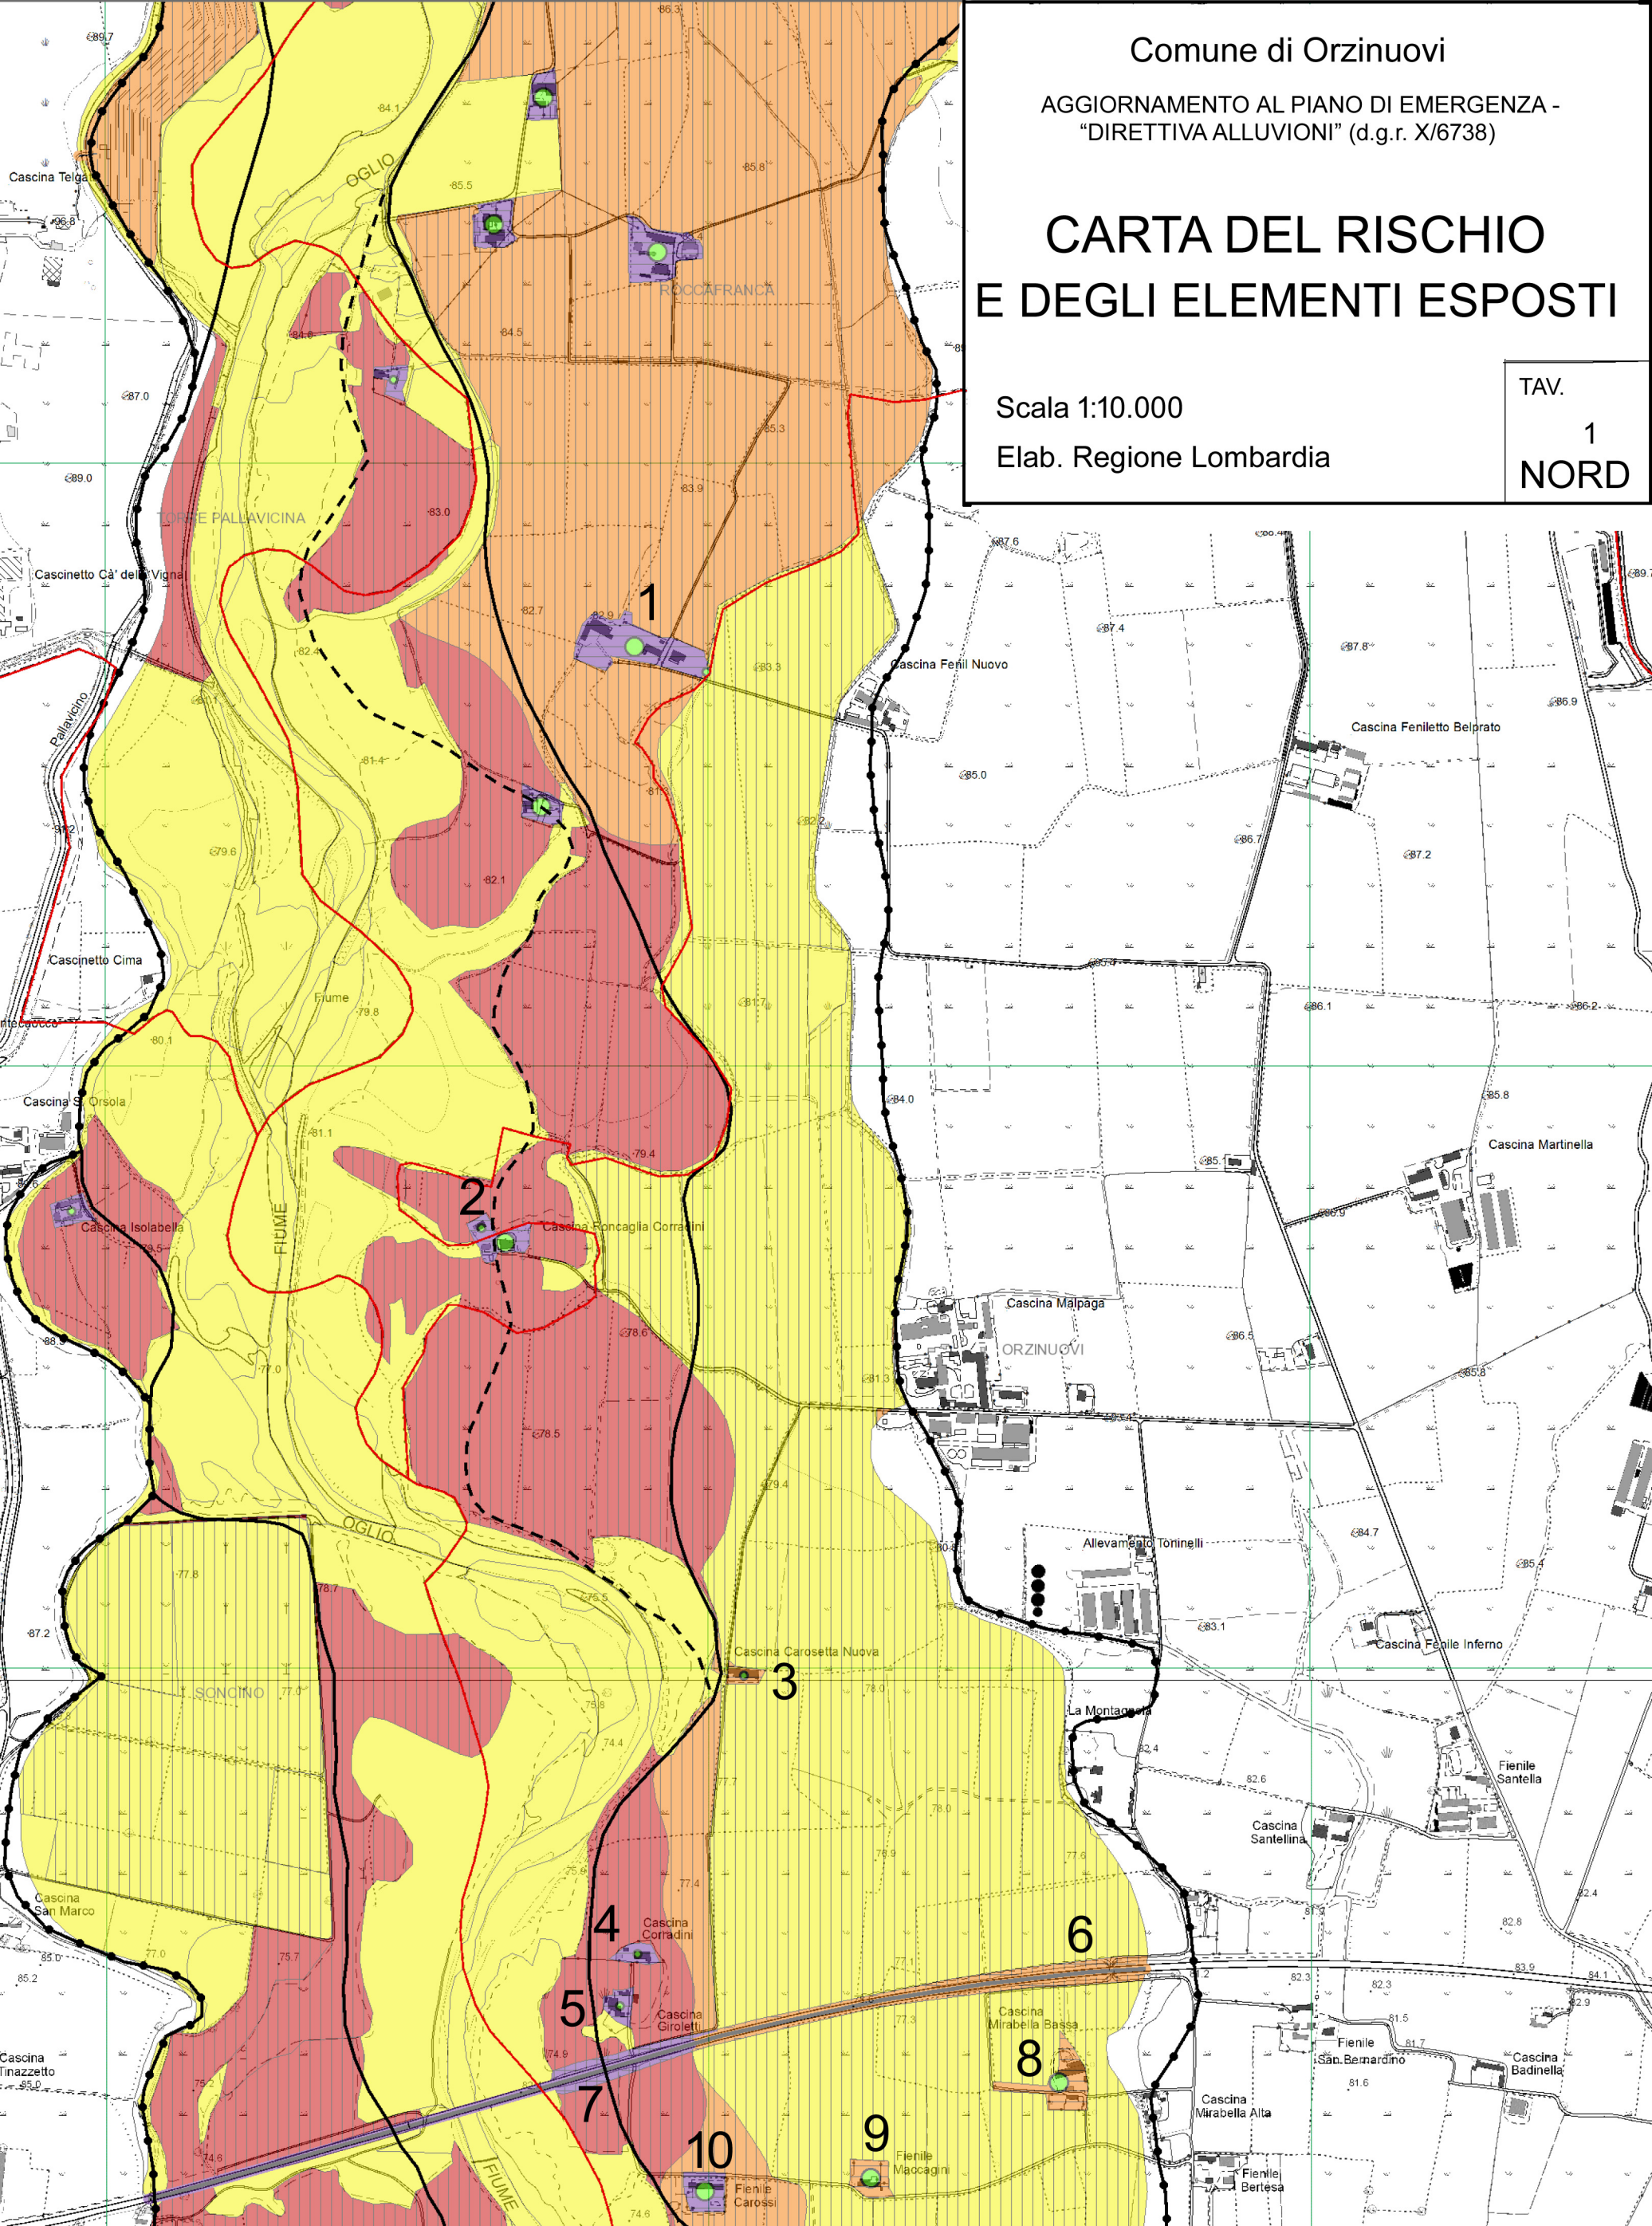

Cascina Ricina

Cascina Disperata

26

27

28

29

Cascina Gazzuolo di Sopra

Cascina Gazzuolo di Mezzo

Gazzuolo di Sotto

ORZINUOVI

Cascina Campazzetto

Cascina Zuara

Cascina Nestorine

Cascina Martinenghe

Cascina Carla

Cascina Busta

VILLACHIARA

GENIVOLTA

FIUME

OGLIO

Roggia

Contella

Comune di Orzinuovi

AGGIORNAMENTO AL PIANO DI EMERGENZA - "DIRETTIVA ALLUVIONI" (d.g.r. X/6738)

CARTA DEL RISCHIO E DEGLI ELEMENTI ESPOSTI

Scala 1:10.000

Elab. Regione Lombardia

TAV. 3 SUD

LEGENDA

Limiti amministrativi

PAI

Limite Fascia A

Limite Fascia B

Limite Fascia B di progetto

Limite Fascia C

Pericolosità RP scenario frequente - H

Pericolosità RSP scenario frequente - H

Pericolosità RP scenario poco frequente - M

Pericolosità RSP scenario poco frequente - M

Pericolosità RP scenario raro - L

Rischio max degli elementi esposti

R1

R2

R3

R4

Numero abitanti

1- 10 abitanti

11 - 100 abitanti

101 - 1000 abitanti

> 1000 abitanti

Zone urbanizzate

Attivita' produttive

Strutture strategiche e sedi di attivita' collettive

Infrastrutture strategiche

Insediamenti produttivi o impianti tecnologici, potenzialmente pericolosi dal punto di vista ambientale e aree protette

Beni ambientali, storici e culturali di rilevante interesse

1 rif. Orzinuovi		
P E R I C O L O S I T A'		
Cod.	Scenario alluvione	Tr
L	raro	500
R I S C H I O		
Abit.esp.	R	R altri elementi
-	R2	Seminativi R1

2 rif. Orzinuovi		
P E R I C O L O S I T A'		
Cod.	Scenario alluvione	Tr
H	frequente	20
R I S C H I O		
Abit.esp.	R	R altri elementi
5	R4	Semin. R3 - boschi R1

3 rif. Orzinuovi		
P E R I C O L O S I T A'		
Cod.	Scenario alluvione	Tr
H	frequente	20
R I S C H I O		
Abit.esp.	R	R altri elementi
5	R4	Seminativi R3

4 rif. Orzinuovi		
P E R I C O L O S I T A'		
Cod.	Scenario alluvione	Tr
H	frequente	20
R I S C H I O		
Abit.esp.	R	R altri elementi
8	R4	Seminativi R3

5 rif. Orzinuovi		
P E R I C O L O S I T A'		
Cod.	Scenario alluvione	Tr
H	frequente	20
R I S C H I O		
Abit.esp.	R	R altri elementi
9	R2	Semin. R3 - cesp. R1

6 rif. Orzinuovi		
P E R I C O L O S I T A'		
Cod.	Scenario alluvione	Tr
L	raro	500
R I S C H I O		
Abit.esp.	R	
-	R2 (infrastrutture: SP 235)	

7 rif. Orzinuovi		
P E R I C O L O S I T A'		
Cod.	Scenario alluvione	Tr
H	Frequente	20
R I S C H I O		
Abit.esp.	R	
-	R4 (infr.: SP 235 e ponte)	

8 rif. Orzinuovi		
P E R I C O L O S I T A'		
Cod.	Scenario alluvione	Tr
L	raro	500
R I S C H I O		
Abit.esp.	R	R altri elementi
28	R2	Seminativi R1

9 rif. Orzinuovi		
P E R I C O L O S I T A'		
Cod.	Scenario alluvione	Tr
L	raro	500
R I S C H I O		
Abit.esp.	R	R altri elementi
15	R2	Seminativi R1

10 rif. Orzinuovi		
P E R I C O L O S I T A'		
Cod.	Scenario alluvione	Tr
L	raro	500
R I S C H I O		
Abit.esp.	R	R altri elementi
15	R2	-

11 rif. Orzinuovi		
P E R I C O L O S I T A'		
Cod.	Scenario alluvione	Tr
M	poco frequente	200
R I S C H I O		
Abit.esp.	R	R altri elementi
1	R4	Seminativi R1

12 rif. Orzinuovi		
P E R I C O L O S I T A'		
Cod.	Scenario alluvione	Tr
M	Poco frequente	200
R I S C H I O		
Abit.esp.	R	R altri elementi
17	R4	-

13 rif. Orzinuovi		
P E R I C O L O S I T A'		
Cod.	Scenario alluvione	Tr
L	raro	500
R I S C H I O		
Abit.esp.	R	R altri elementi
2	R2	-

14 rif. Orzinuovi		
P E R I C O L O S I T A'		
Cod.	Scenario alluvione	Tr
L	raro	500
R I S C H I O		
Abit.esp.	R	R altri elementi
14	R2	Seminativi R1

15 rif. Orzinuovi		
P E R I C O L O S I T A'		
Cod.	Scenario alluvione	Tr
L	raro	500
R I S C H I O		
Abit.esp.	R	R altri elementi
12	R2	Seminativi R1

16 rif. Orzinuovi		
P E R I C O L O S I T A'		
Cod.	Scenario alluvione	Tr
L	raro	500
R I S C H I O		
Abit.esp.	R	R altri elementi
1	R2	Seminativi R1

17 rif. Orzinuovi		
P E R I C O L O S I T A'		
Cod.	Scenario alluvione	Tr
H	frequente	20
R I S C H I O		
Abit.esp.	R	R altri elementi
13	R4	Seminativi R3

18 rif. Orzinuovi		
P E R I C O L O S I T A'		
Cod.	Scenario alluvione	Tr
H	frequente	20
R I S C H I O		
Abit.esp.	R	R altri elementi
2	R4	Seminativi R3

19 rif. Orzinuovi		
P E R I C O L O S I T A'		
Cod.	Scenario alluvione	Tr
H	frequente	20
R I S C H I O		
Abit.esp.	R	R altri elementi
13	R4	Semin. R3 - boschi R1

20 rif. Orzinuovi		
P E R I C O L O S I T A'		
Cod.	Scenario alluvione	Tr
L	raro	
R I S C H I O		
Abit.esp.	R	R altri elementi
1	R2	-

21 rif. Orzinuovi		
P E R I C O L O S I T A'		
Cod.	Scenario alluvione	Tr
L	raro	500
R I S C H I O		
Abit.esp.	R	
-	R2 (infrastr.: Via Milano)	

22 rif. Orzinuovi		
P E R I C O L O S I T A'		
Cod.	Scenario alluvione	Tr
H	frequente	20
R I S C H I O		
Abit.esp.	R	
-	R4 (infrastr.: Via Milano)	

23 rif. Orzinuovi		
P E R I C O L O S I T A'		
Cod.	Scenario alluvione	Tr
H	frequente	20
R I S C H I O		
Abit.esp.	R	R altri elementi
39	R4	-

24 rif. Orzinuovi		
P E R I C O L O S I T A'		
Cod.	Scenario alluvione	Tr
L	raro	500
R I S C H I O		
Abit.esp.	R	R altri elementi
22	R2	-

25 rif. Orzinuovi		
P E R I C O L O S I T A'		
Cod.	Scenario alluvione	Tr
L	raro	500
R I S C H I O		
Abit.esp.	R	R altri elementi
30	R2	-

26 rif. Orzinuovi		
P E R I C O L O S I T A'		
Cod.	Scenario alluvione	Tr
H	frequente	20
R I S C H I O		
Abit.esp.	R	R altri elementi
11	R4	-

27 rif. Orzinuovi		
P E R I C O L O S I T A'		
Cod.	Scenario alluvione	Tr
L	raro	500
R I S C H I O		
Abit.esp.	R	R altri elementi
1	R2	Seminativi R1

28 rif. Orzinuovi		
P E R I C O L O S I T A'		
Cod.	Scenario alluvione	Tr
L	raro	500
R I S C H I O		
Abit.esp.	R	R altri elementi
8	R2	-

29 rif. Orzinuovi		
P E R I C O L O S I T A'		
Cod.	Scenario alluvione	Tr
H	Frequente	20
R I S C H I O		
Abit.esp.	R	R altri elementi
10	R4	-